

**Uchwała Nr 844/XXXII/2017
Rady Miasta Lublin**

z dnia 7 września 2017 r.

**w sprawie zamiaru wzniesienia pomnika „Solidarności Polsko-Węgierskiej 56”
w Lublinie**

Na podstawie art. 18 ust. 2 pkt 13 ustawy z dnia 8 marca 1990 r. o samorządzie gminnym (Dz. U. z 2016 r. poz. 446, z późn. zm.) w związku z § 3 pkt 1 i § 7 uchwały nr 775/XXXI/2013 Rady Miasta Lublin z dnia 23 maja 2013 r. w sprawie zasad wznoszenia pomników na terenie Miasta Lublin (Dz. Urz. Woj. Lubelskiego z 2013 r. poz. 2925) - Rada Miasta Lublin uchwala, co następuje:

§ 1

Rada Miasta Lublin wyraża zamiar wzniesienia pomnika „Solidarności Polsko-Węgierskiej 56” w Lublinie.

§ 2

Integralną część niniejszej uchwały stanowią:

- 1) załącznik nr 1 - mapa z proponowaną lokalizacją pomnika na terenie Miasta Lublin,
- 2) załącznik nr 2 - propozycja formy pomnika wraz z jego opisem oraz propozycją inskrypcji i ich umiejscowienia na pomniku.

§ 3

Odstępuje się od wyboru projektu pomnika w drodze konkursu.

§ 4


Wykonanie uchwały powierza się Prezydentowi Miasta Lublin.

§ 5

Uchwała wchodzi w życie z dniem podjęcia.

Przewodniczący Rady Miasta Lublin

Piotr Kowalczyk

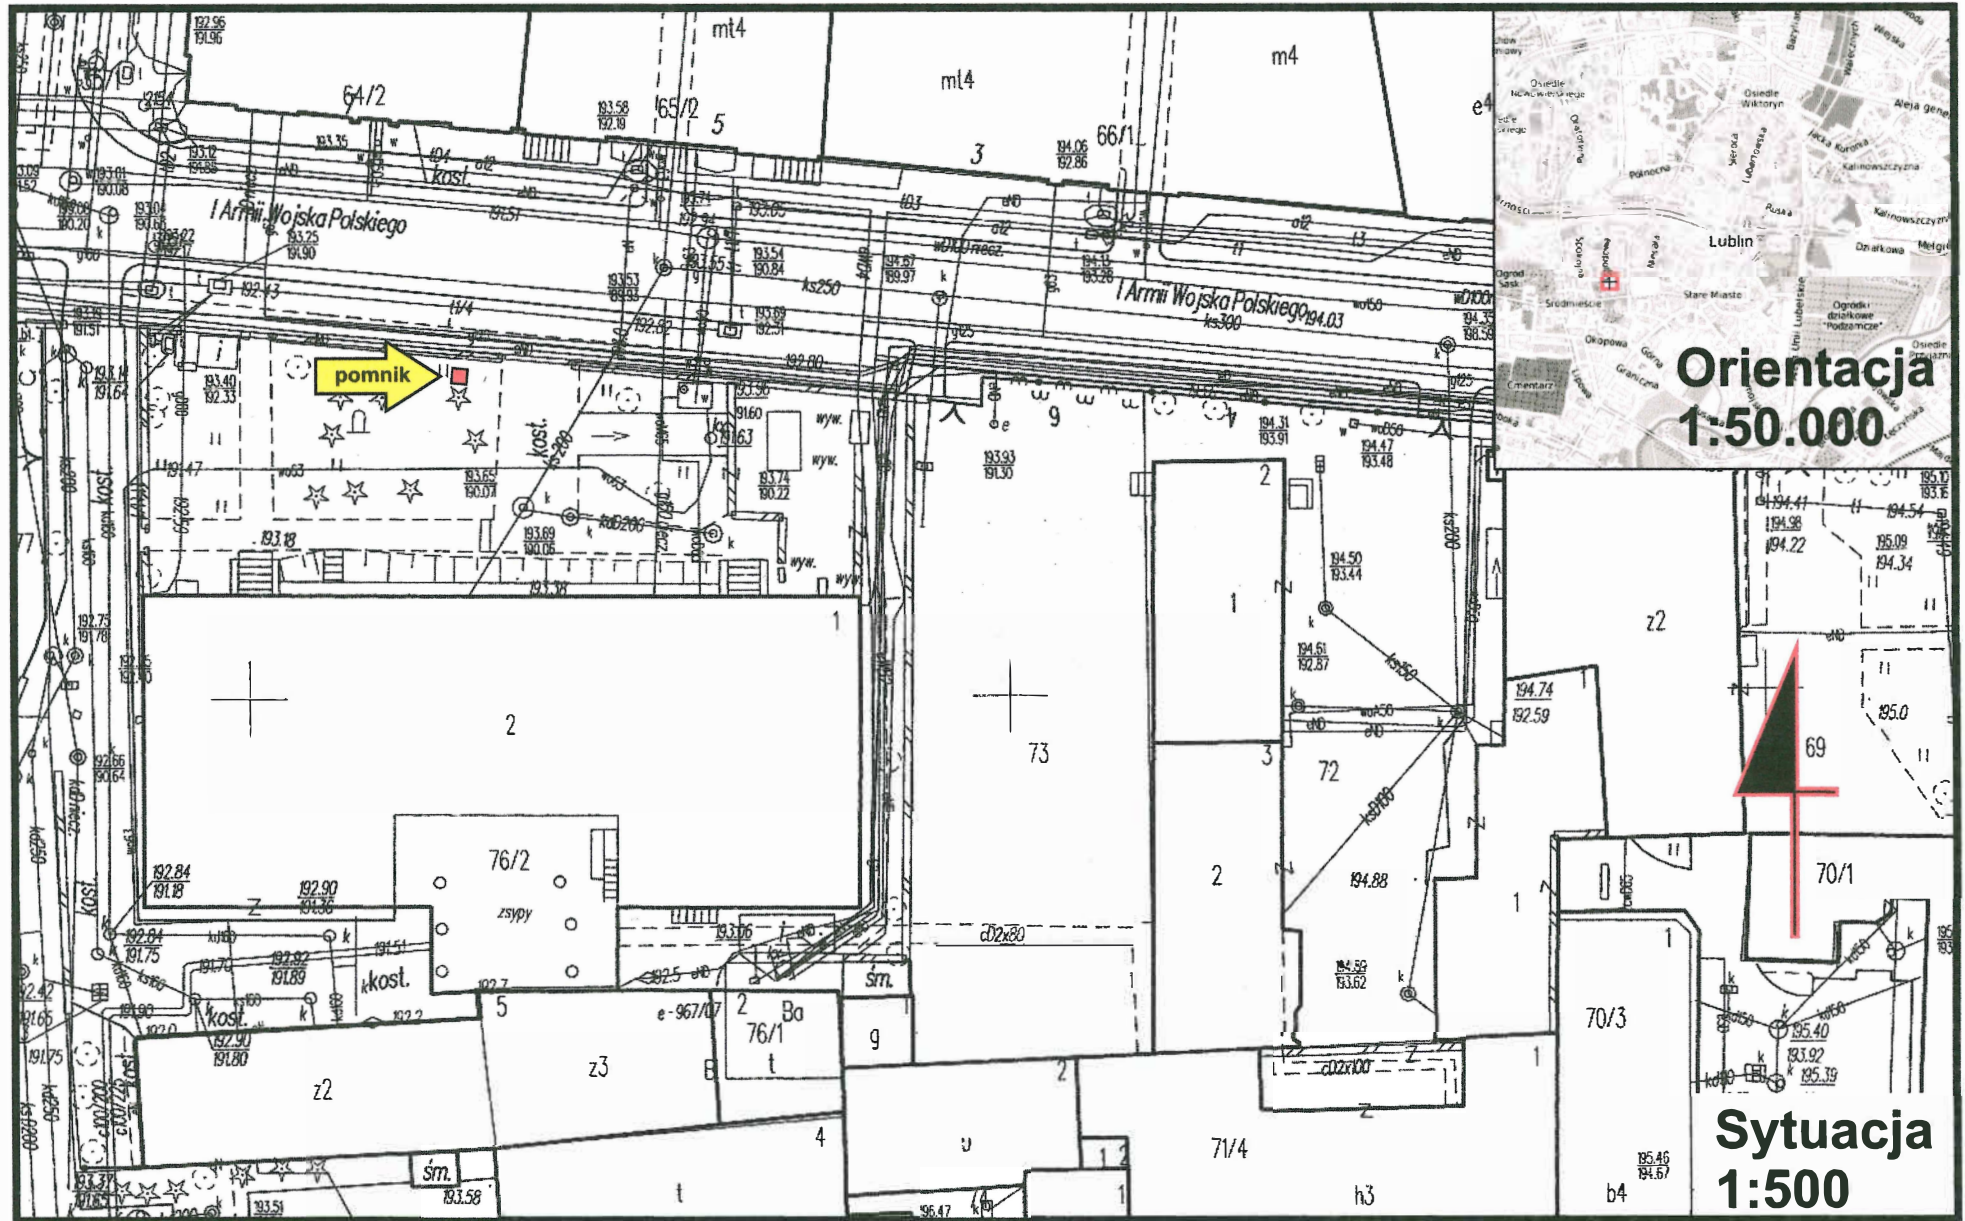

PROJEKT POMNIKA „Solidarności Polsko-Węgierskiej '56” w Lublinie

SYTUACJA - ORIENTACJA

Lokalizacja: przy ul. I Armii Wojska Polskiego 8 (posesja Regionalnego Centrum Krwiodawstwa i Krwiolecznictwa)

proj. Kazimierz Stasz, Jaromir Stasz

Orientacja 1:50 000

Sytuacja 1:500



PROJEKT POMNIKA „Solidarności Polsko-Węgierskiej '56” w Lublinie


Wizualizacja usytuowania pomnika na posesji Regionalnego Centrum Krwiodawstwa i Krwiolecznictwa przy ul. 1 Armii Wojska Polskiego 8

Materiał cokołu- granit o ciepłym odcieniu „Yellow Pink”

Kompozycja rzeźbiarska - odlew w mosiądzu

proj. Kazimierz Stasz, Jaromir Stasz

skala 1:20

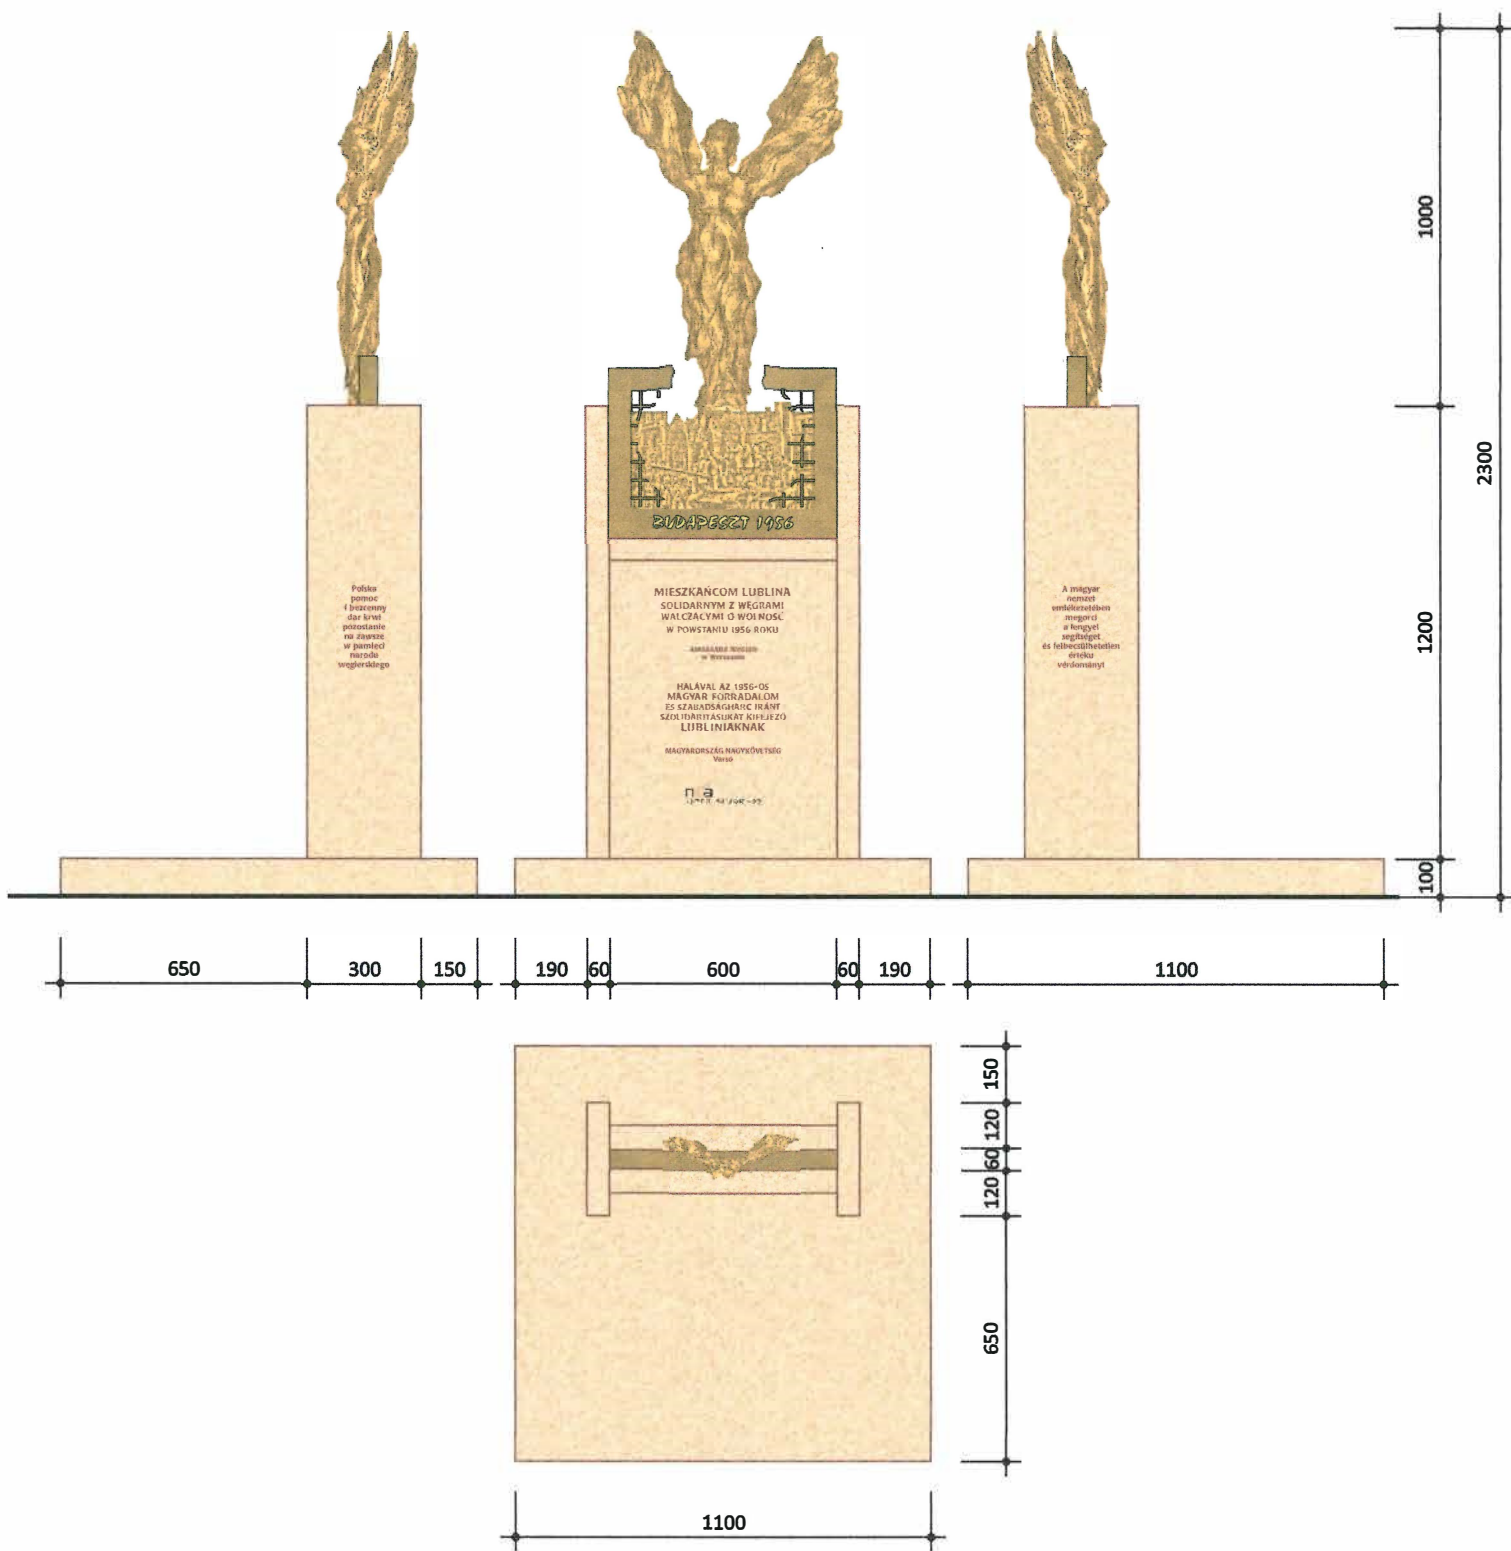

PROJEKT POMNIKA „Solidarności Polsko-Węgierskiej '56” w Lublinie

Rzuty wymiary w mm skala 1:20

proj. Kazimierz Stasz, Jaromir Stasz

Materiał: stela pomnika - jasny granit o ciepłym odcieniu „Yellow Pink”

Kompozycja rzeźbiarska „Budapeszt 1956” - odlew w mosiądzu (polerowany, patynowany, lakierowany)



PROJEKT POMNIKA „Solidarności Polsko-Węgierskiej '56” w Lublinie

Rzuty skala 1:10

proj. Kazimierz Stasz, Jaromir Stasz

Materiał: stela pomnika - jasny granit o ciepłym odcieniu „Yellow Pink”

Kompozycja rzeźbiarska „Budapeszt 1956” - odlew w mosiądzu (polerowany, patynowany, lakierowany)

**MIESZKAŃCOM LUBLINA
SOLIDARNYM Z WĘGRAMI
WALCZĄCYMI O WOLNOŚĆ
W POWSTANIU 1956 ROKU**

**AMBASADA WĘGIER
w Warszawie**

**HÁLÁVAL AZ 1956-OS
MAGYAR FORRADALOM
ÉS SZABADSÁGHARC IRÁNT
SZOLIDARITÁSUKAT KIFEJEZŐ
LUBLINIAKNAK**

**MAGYARORSZÁG NAGYKÖVETSÉG
Varsó**

nka
Nemzeti Kulturális Alap

PROJEKT POMNIKA „Solidarności Polsko-Węgierskiej '56” w Lublinie

Płyta z tekstem memoratywnym

skala 1:5

proj. Kazimierz Stasz, Jaromir Stasz

Liternictwo wkleśte z trwałą malaturą w kolorze ciemnobrązowym

**Polska
pomoc
i bezcenny
dar krwi
pozostanie
na zawsze
w pamięci
narodu
węgierskiego**

**A magyar
nemzet
emlékezetében
megőrci
a lengyel
segítségét
és felbecsülhetetlen
értékű
vérdományt**

PROJEKT POMNIKA „Solidarności Polsko-Węgierskiej '56” w Lublinie

Płyty boczne z tekstem memoratywnym skala 1:5

proj. Kazimierz Stasz, Jaromir Stasz

Liternictwo wkleśte z trwałą malaturą w kolorze ciemnobrązowym



PROJEKT POMNIKA „Solidarności Polsko-Węgierskiej '56” w Lublinie

Dimetria ukośna boczna

skala 1:10

proj. Kazimierz Stasz, Jaromir Stasz

Materiał: stela pomnika - jasny granit o ciepłym odcieniu „Yellow Pink”

Kompozycja rzeźbiarska „Budapeszt 1956” - odlew w mosiądzu (polerowany, patynowany, lakierowany)