


m. LUBLIN - "rejon Bazyliańówka"

Projekt scalenia i podziału nieruchomości na działki budowlane

Obręb 42, ark. 7

SKALA 1:1000

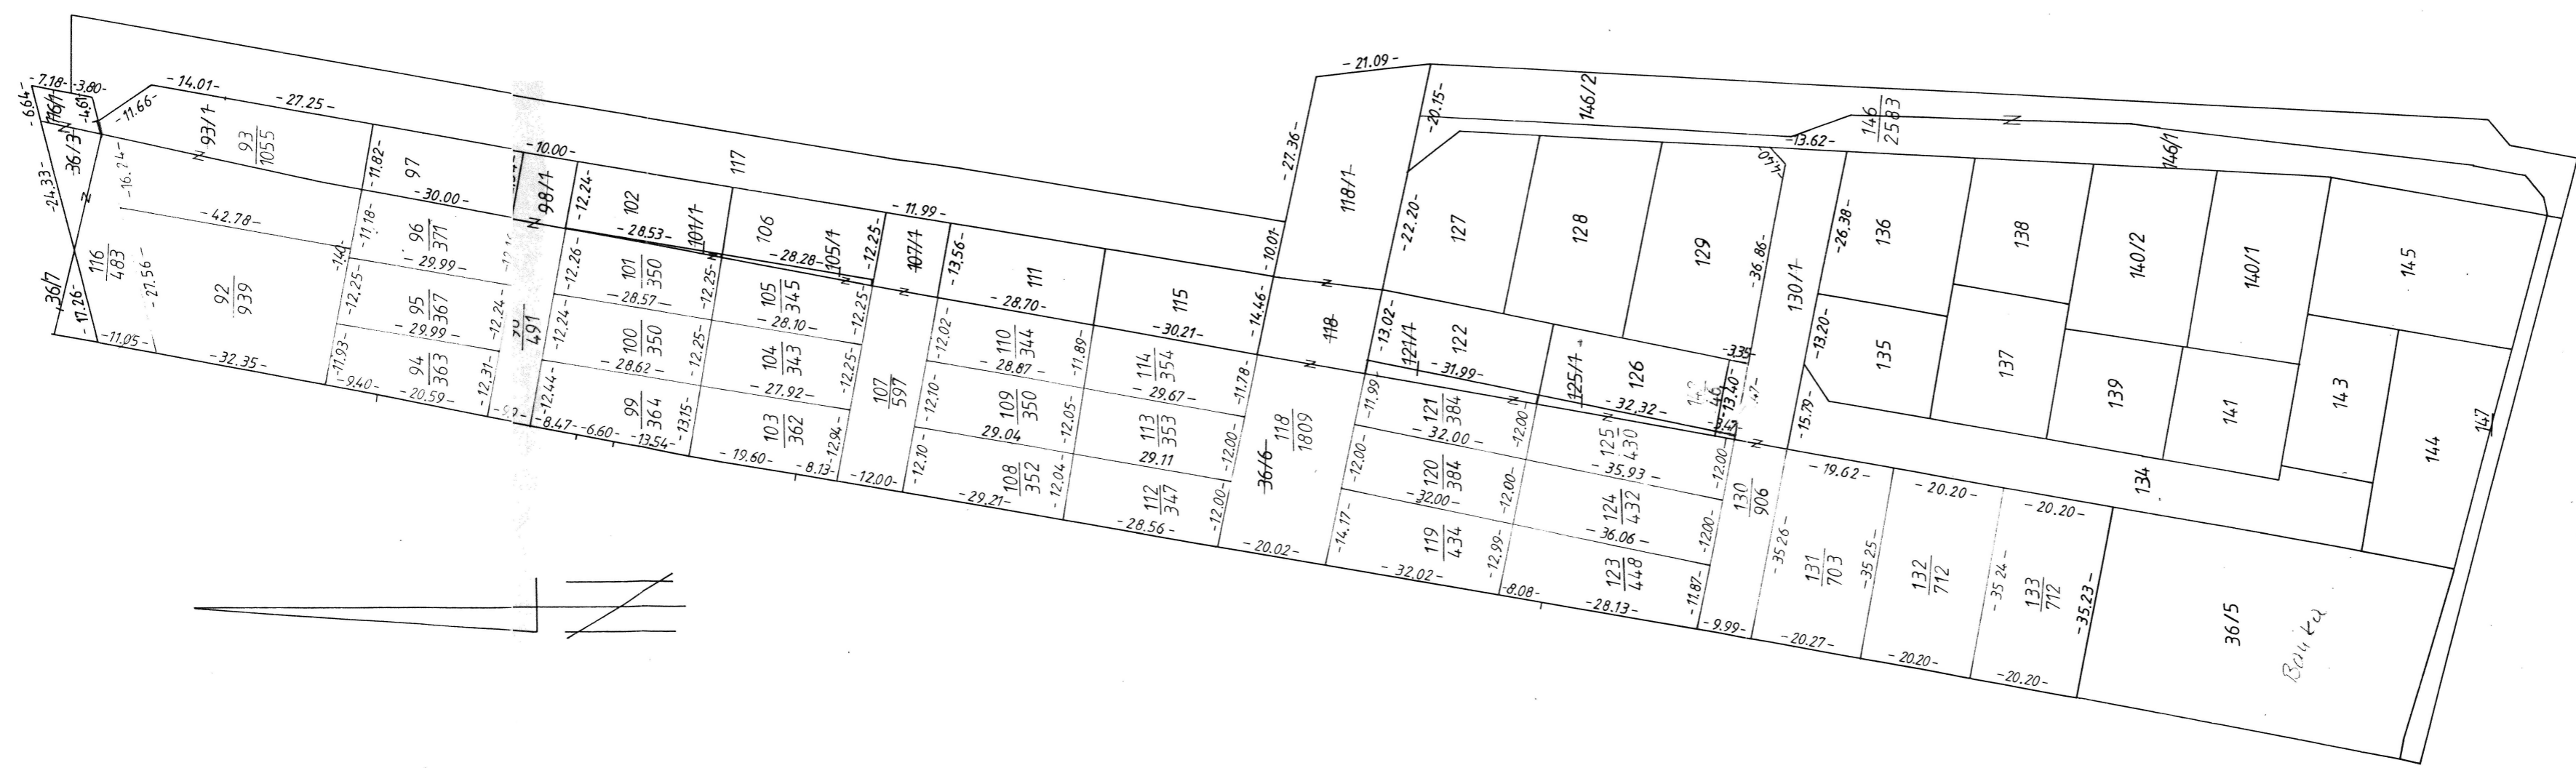

Zlecenie nr GRG.V.8241-4/ /92

Kierownik roboty
inż. Wojciech Mączyński

Niniejszą mapę wykonano w Biurze Usług Geodezyjno-Kartograficznych
i Budowlanych w Lublinie w 1992 r.