

Nr druku..... **1458-1**
Projekt Prezydenta Miasta
z dnia..... **01.10.2010**
Wpłynęło do Rady Miasta
w dniu.....

UCHWAŁA Nr
Rady Miasta Lublin
z dnia

**w sprawie sprzedaży w trybie przetargu nieograniczonego nieruchomości
gruntowej, położonej w Lublinie przy ul. Morelowej.**

Na podstawie art. 18 ust. 2 pkt 9 lit. a) ustawy z dnia 8 marca 1990 r. o samorządzie gminnym (j.t. Dz.U. z 2001 r. Nr 142, poz. 1591 z późn. zm.) oraz art. 13 ust. 1 i art. 37 ust. 1 ustawy z dnia 21 sierpnia 1997 r. o gospodarce nieruchomościami (j.t. Dz.U. z 2010 r. Nr 102, poz. 651 z późn. zm.) - **Rada Miasta Lublin** uchwala, co następuje:

§ 1

Wyraża się zgodę na sprzedaż w trybie przetargu nieograniczonego nieruchomości gruntowej, położonej w Lublinie przy ul. Morelowej o powierzchni 598 m², oznaczonej w ewidencji gruntów jako działka nr 1/9 (obręb 33 – Sławin Helenów, arkusz mapy nr 12), dla której Sąd Rejonowy w Lublinie prowadzi księgę wieczystą KW nr [REDAKOWANA].

§ 2

Wykonanie uchwały powierza się Prezydentowi Miasta Lublin.

§ 3

Uchwała wchodzi w życie z dniem podjęcia.

Przewodniczący
Rady Miasta Lublin

Piotr Kowalczyk

DYREKTOR WYDZIAŁU
Dyrektor Wydziału

Krzysztof Żórawski
Radca Prawny
Nina B...

Prezydent Miasta Lublin

Zastępca Prezydenta Miasta Lublin

dr Krzysztof Żuk

Uzasadnienie

Nieruchomość położona w Lublinie przy ul. Morelowej, o powierzchni 598 m², oznaczona w ewidencji gruntów jako działka nr 1/9 (obręb 33 – Sławin Helenów, arkusz mapy nr 12), dla której Sąd Rejonowy w Lublinie prowadzi księgę wieczystą KW nr [REDACTED], stanowi własność Gminy Lublin.


Przedmiotowa nieruchomość według ustaleń miejscowego planu zagospodarowania przestrzennego znajduje się na terenie zabudowy mieszkaniowej jednorodzinnej. Ze względu na swoje parametry i dostęp do drogi publicznej może być zagospodarowana jako odrębna nieruchomość.


W związku z powyższym, zasadnym jest przeznaczenie w/w nieruchomości do sprzedaży w drodze przetargu nieograniczonego.

Zastępca Prezydenta Miasta Lublin

dr Krzysztof Żuk

Załącznik graficzny do Uchwały Nr.....
Rady Miasta Lublin z dnia.....

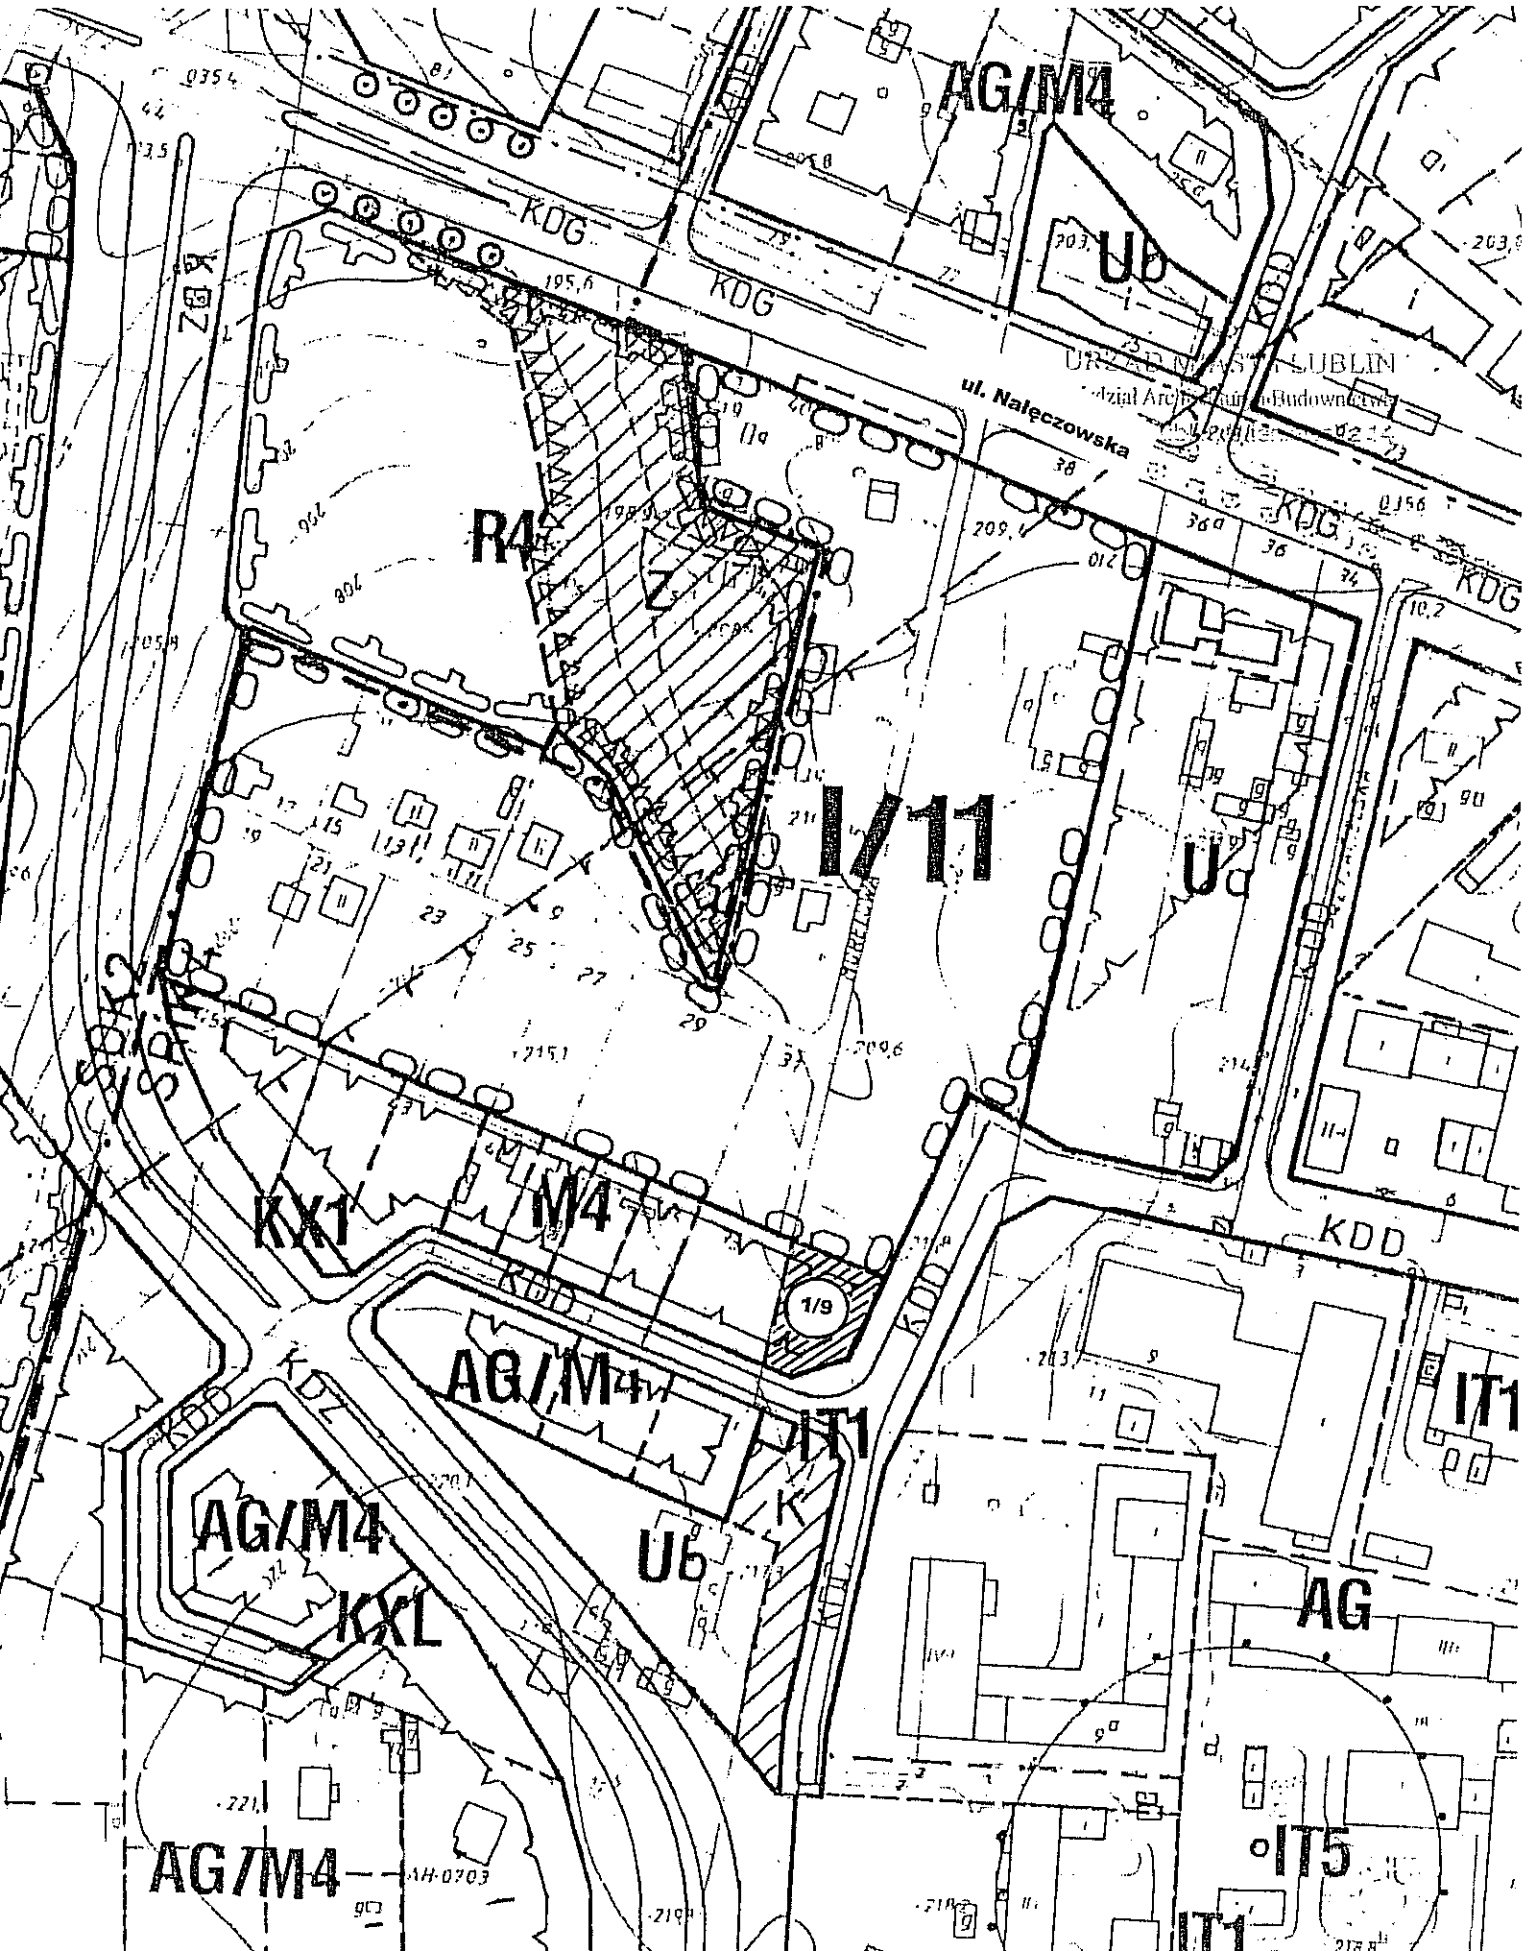

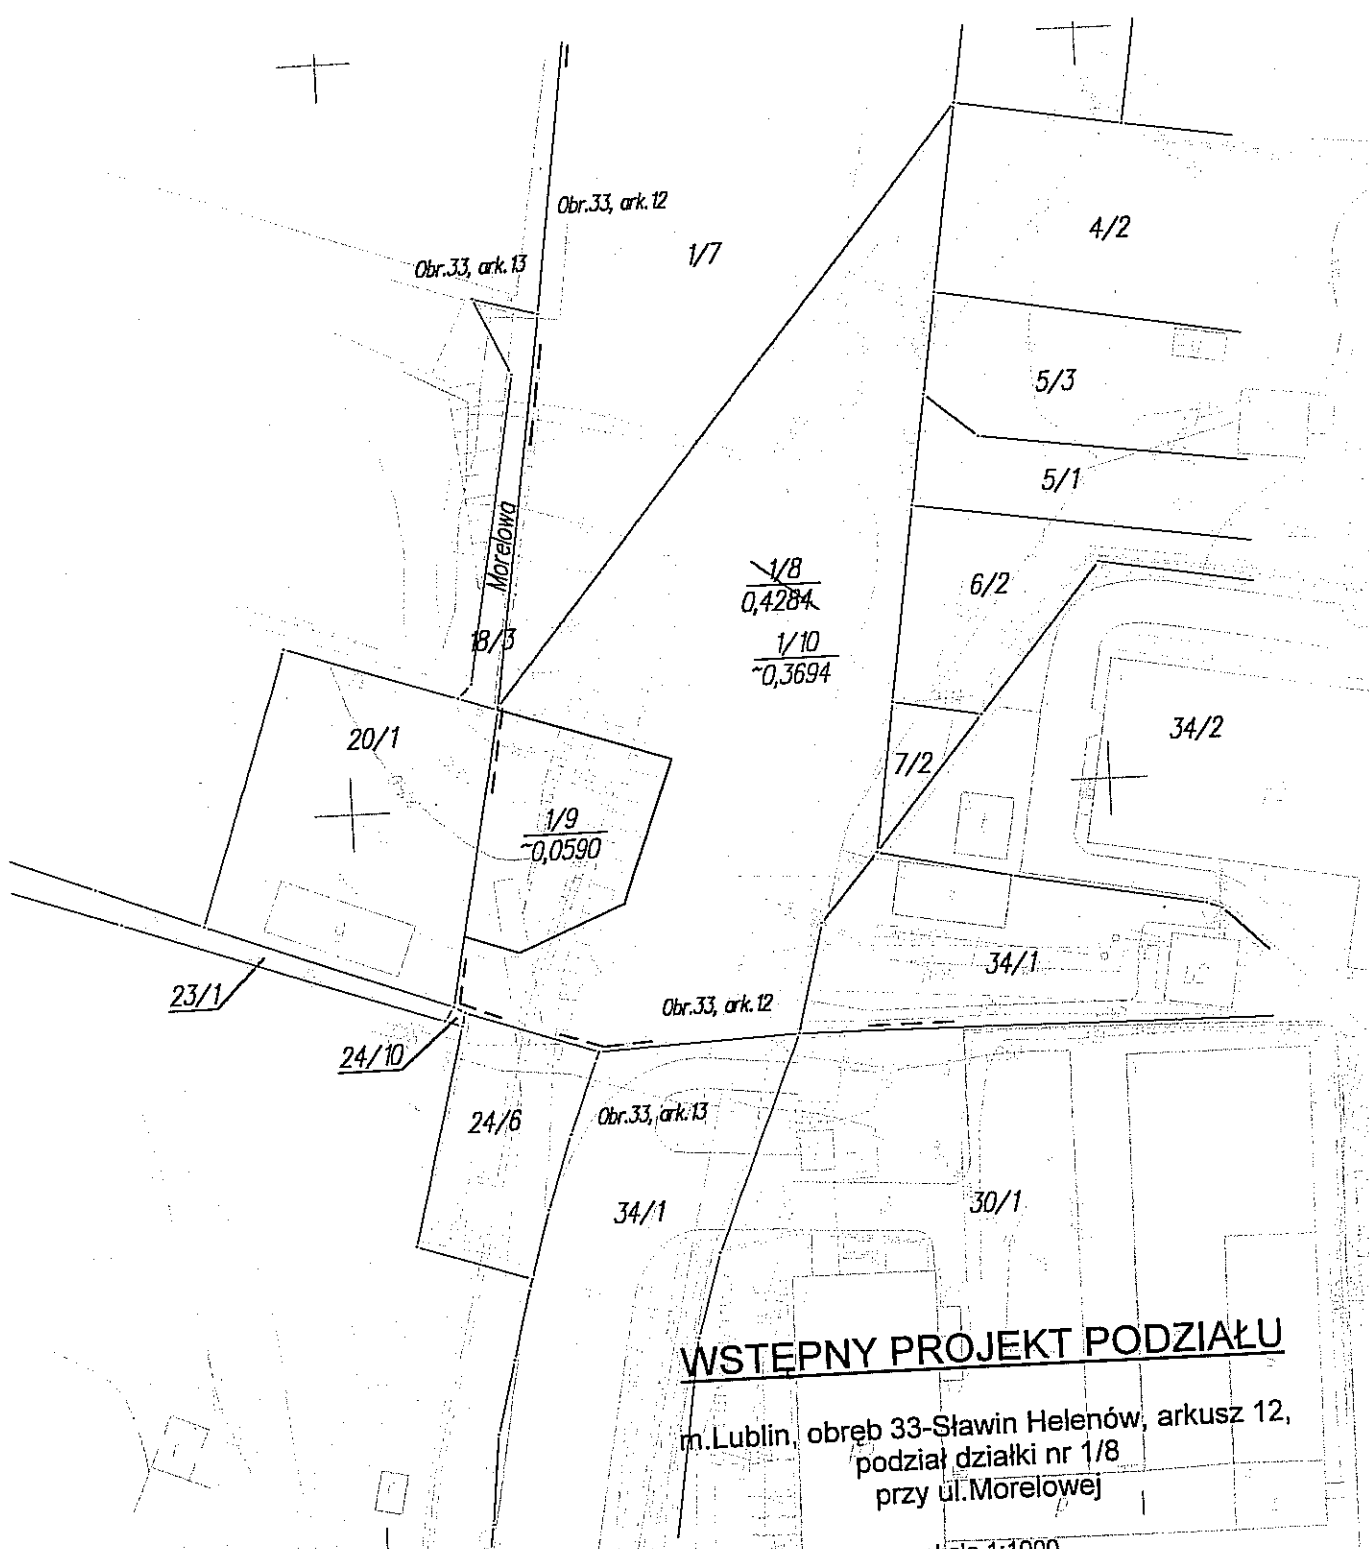

WSTĘPNY PROJEKT PODZIAŁU

m. Lublin, obręb 33-Sławin Helenów, arkusz 12,
 podział działki nr 1/8
 przy ul. Morelowej

skala 1:1000

Projekt niniejszy opracowano drogą komputerowego przetworzenia danych graficznych na podstawie miejscowego planu zagospodarowania przestrzennego. Rzeczywiste powierzchnie, uzyskane z pomiaru na gruncie mogą się nieznacznie różnić od przedstawionych.

Biuro Obsługi Rynku Nieruchomości s.
 20-023 Lublin
 ul. Chopina 41/4
 NIP 546-20-95-318
 tel./fax 081 534-03 24, tel. 081 53 223-85 9

GEODETA
 inż. Przemysław Szczepi
 uprawnienia zawodowe nr 16