

Uchwała Nr 1030/XL/2018
Rady Miasta Lublin

z dnia 22 lutego 2018 r.

w sprawie wydzierżawienia nieruchomości Gminy Lublin

Na podstawie art. 18 ust. 2 pkt 9 lit. a ustawy z dnia 8 marca 1990 r. o samorządzie gminnym (Dz. U. z 2017 r. poz. 1875, z późn. zm.) i art. 13 ust. 1, art. 37 ust. 4 ustawy z dnia 21 sierpnia 1997 r. o gospodarce nieruchomościami (Dz. U. z 2018 r. poz. 121, z późn. zm.)
- Rada Miasta Lublin uchwała, co następuje:

§ 1

Wyraża się zgodę na wydzierżawienie na czas oznaczony do 5 lat nieruchomości stanowiących własność Gminy Lublin, określonych w załączniku będącym integralną częścią niniejszej uchwały.

§ 2

Wyraża się zgodę na odstąpienie od obowiązku przetargowego trybu zawarcia umów dzierżawy nieruchomości, o których mowa w § 1.

§ 3

Wykonanie uchwały powierza się Prezydentowi Miasta Lublin.

§ 4


Uchwała wchodzi w życie z dniem podjęcia.


z up. Przewodniczącego Rady Miasta Lublin


Jarosław Pakuła
Wiceprzewodniczący Rady Miasta Lublin


Załącznik
do uchwały nr 1030/XL/2018
Rady Miasta Lublin
z dnia 22 lutego 2018 r.


Lp.	Oznaczenie nieruchomości według ewidencji gruntów i księgi wieczystej	Pow. m²	Położenie nieruchomości
1.	cz. dz. nr 1/14 (obr. 31, ark. 1, KW LU1I/-----/--)	108 m ²	ul. Sławinkowska 50
2.	cz. dz. nr 76/9 (obr.43, ark.14, KW LU1I/-----/--)	27 m ²	w pobliżu ul. Mariana Smoluchowskiego
3.	cz. dz. nr 76/9 (obr.43, ark.14 KW, LU1I/-----/--)	18 m ²	w pobliżu ul. Mariana Smoluchowskiego
4.	cz. dz. nr 2/1 (obr. 36, ark. 3, KW LU1I/-----/--)	188,97 m ²	pl. Plac Litewski
5.	cz. dz. nr 1/4 (obr. 36, ark. 5, KW LU1I/-----/--)	33,58 m ²	ul. Krakowskie Przedmieście
6.	cz. dz. nr 161 (obr. 39, ark. 2, KW LU1I/-----/--)	16 m ²	ul. Aksini 2
7.	cz. dz. nr 2/2 (obr. 43, ark. 24, KW LU1I/-----/--)	520 m ²	ul. Nałkowskich 211a
8.	dz. nr 104/5 (obr. 25, ark. 4, KW LU1I/-----/--)	42 m ²	w pobliżu ul. Frankowskiego
9.	cz. dz. nr 28 (obr. 43, ark. 29, KW LU1I/-----/--)	44 m ²	ul. Nałkowskich 241
10.	cz. dz. nr 10/16 (obr.43 ark. 16 KW LU1I/-----/--)	15 m ²	w pobliżu ul. Zemborzyckiej
11.	cz. dz. nr 45/17 (obr. 34, ark. 1, KW LU1I/-----/--)	195 m ²	al. Unii Lubelskiej 1
12.	cz. dz. nr 196 (obr. 2, ark. 2, KW LU1I/-----/--)	590 m ²	ul. Firlejowska 30h
13.	cz. dz. nr 76/11 (obr.43, ark.14 KW, LU1I/-----/--)	21 m ²	w pobliżu ul. Mariana Smoluchowskiego
14.	dz. nr 31/10 (obr. 23 ark. 3, KW LU1I/-----/--)	1496 m ²	ul. Rumiankowa 8

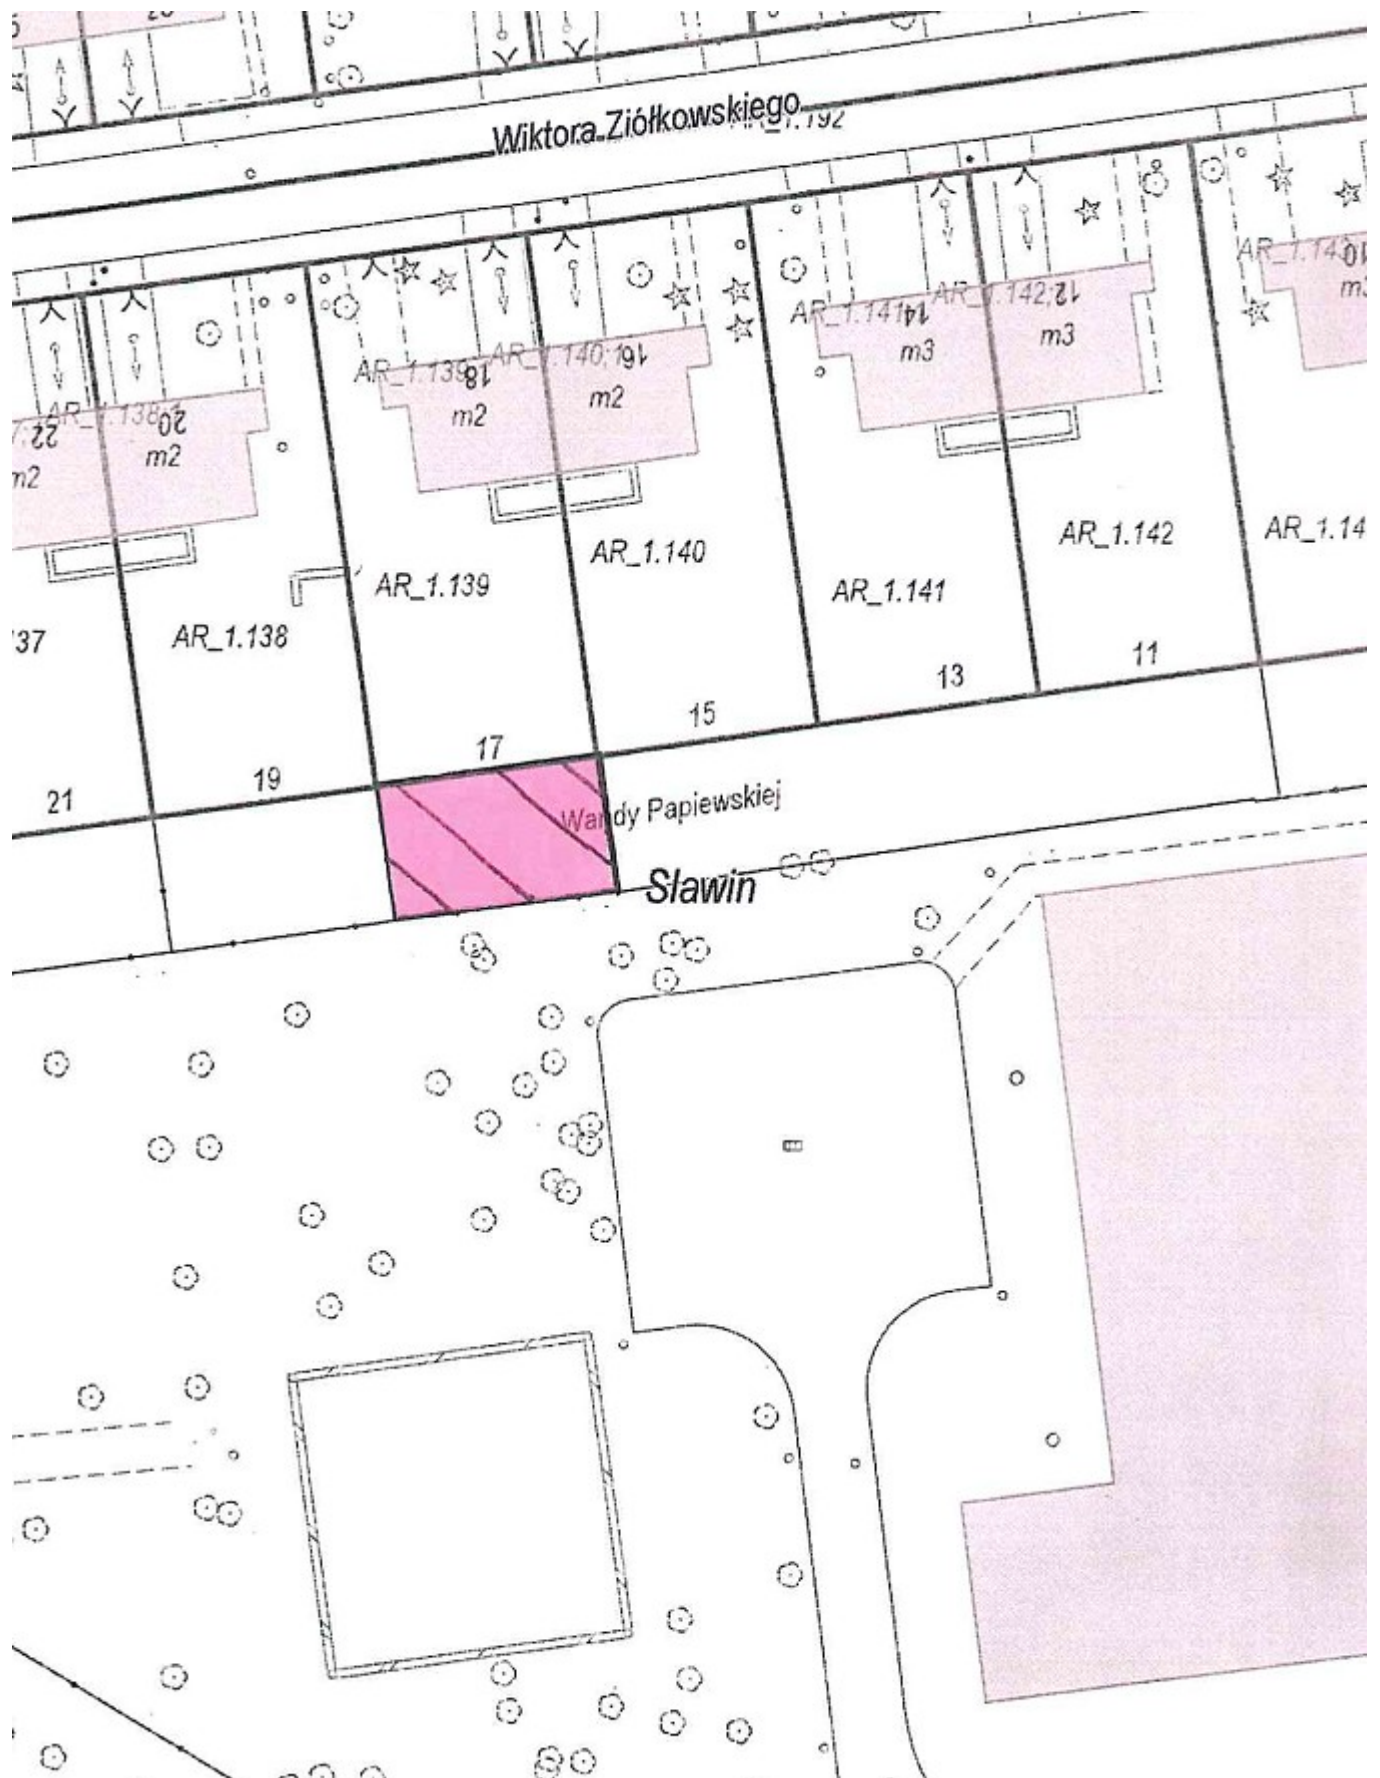

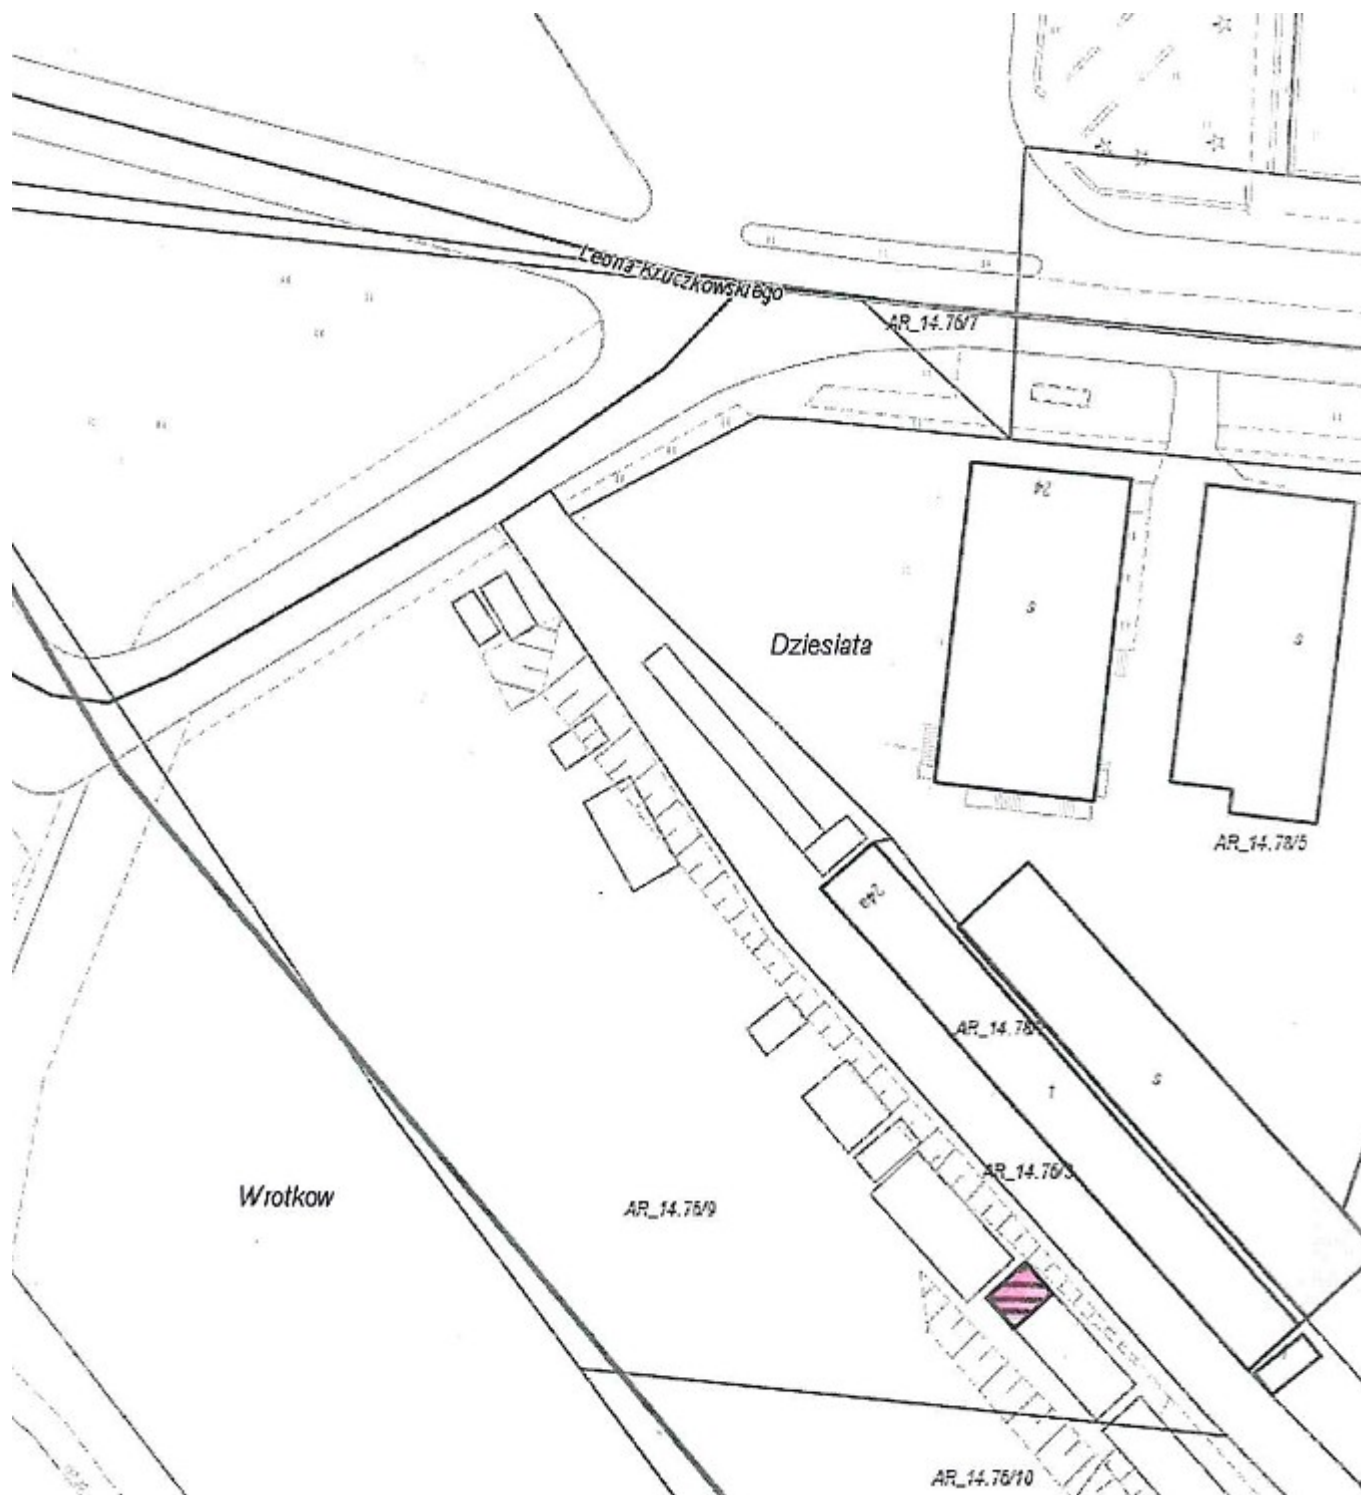


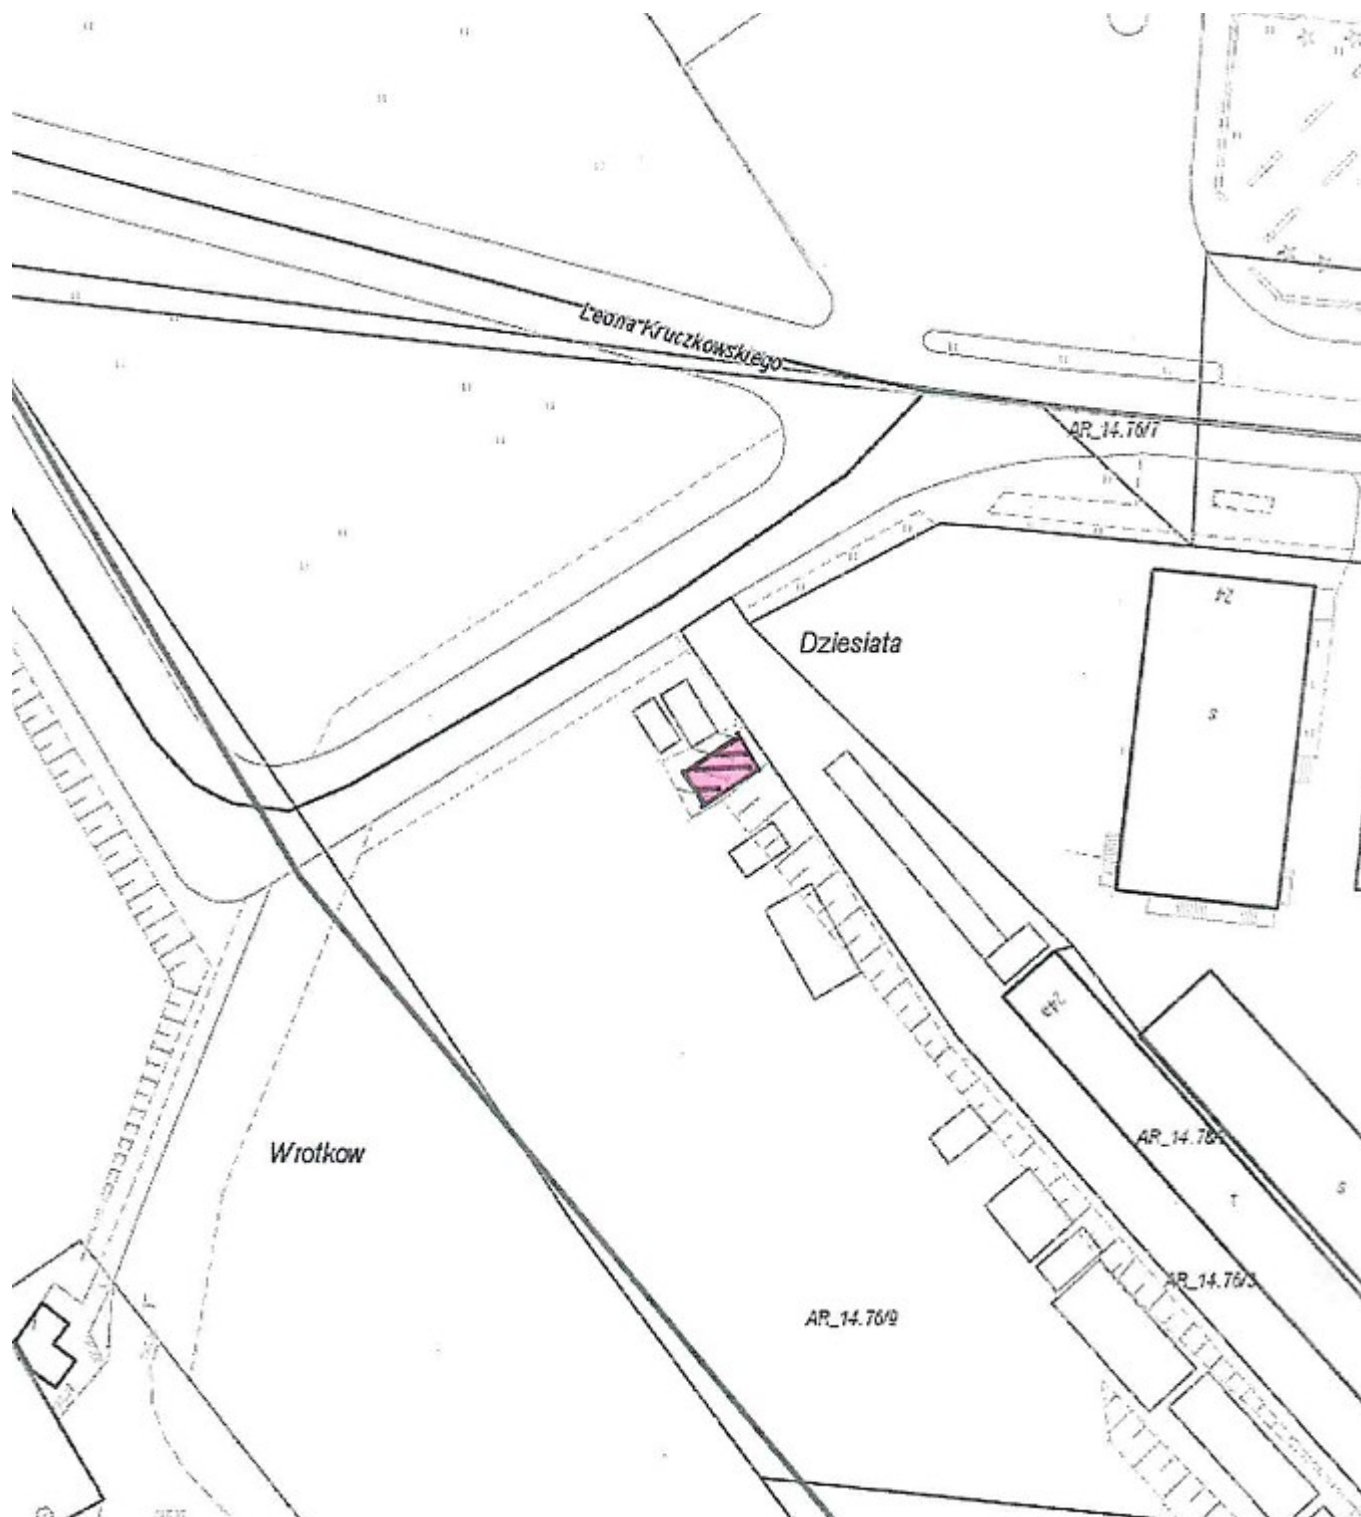


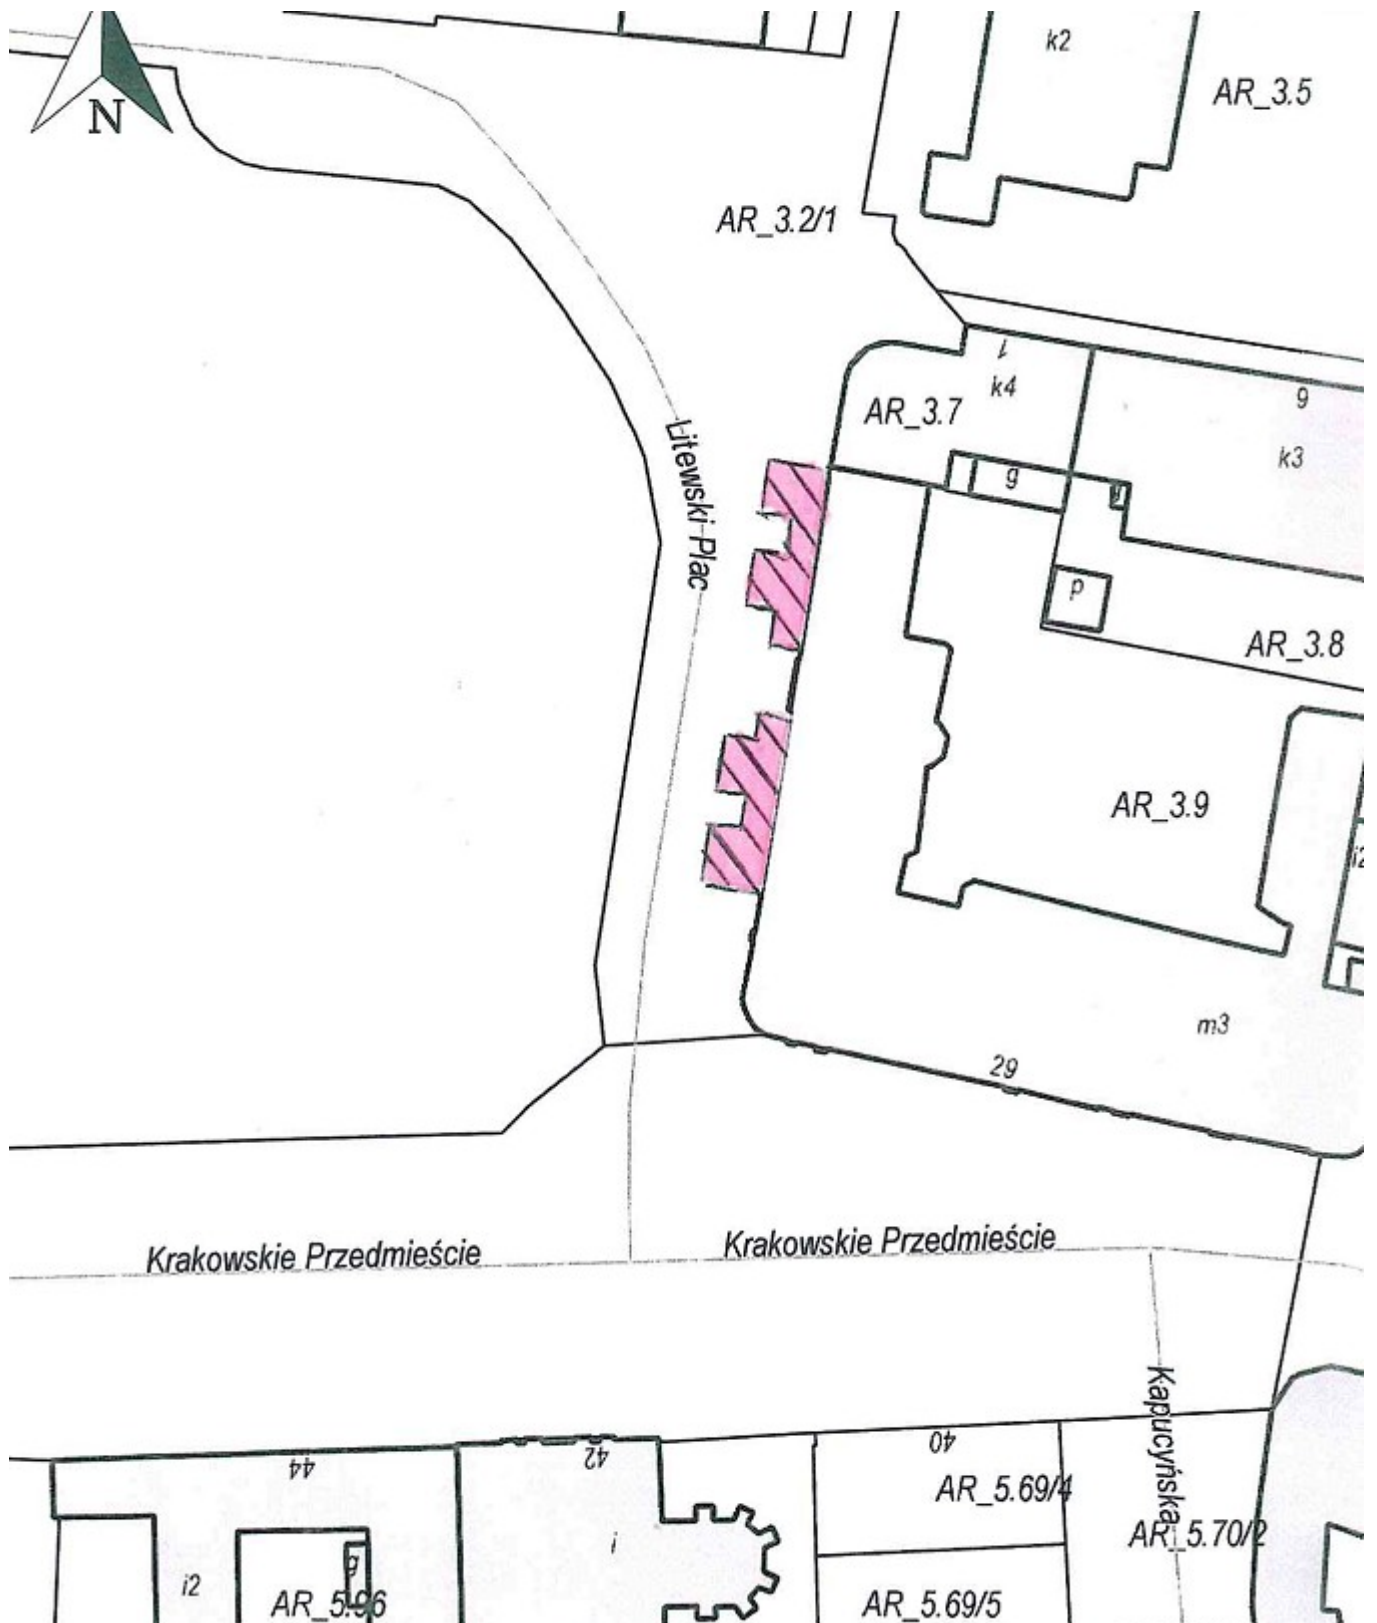


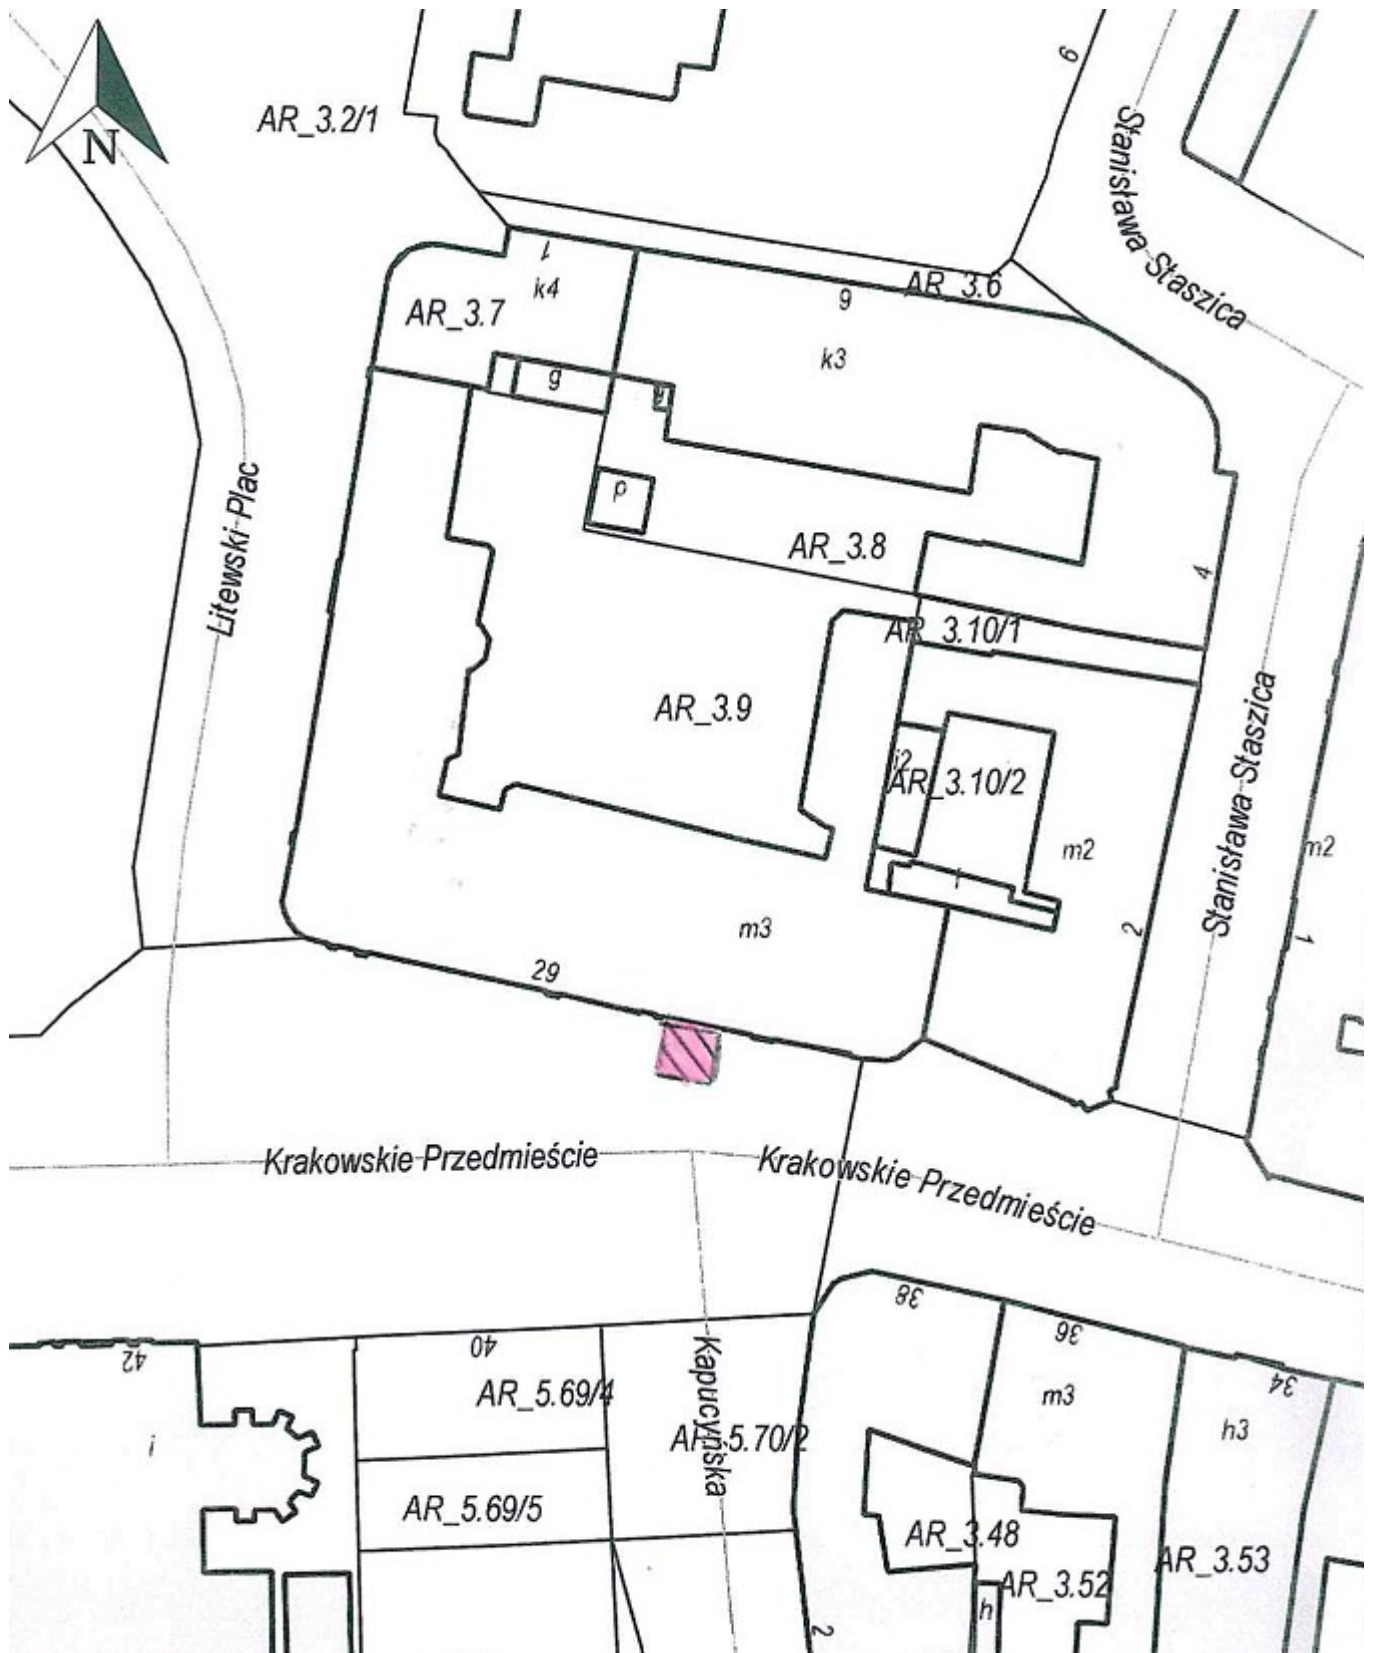





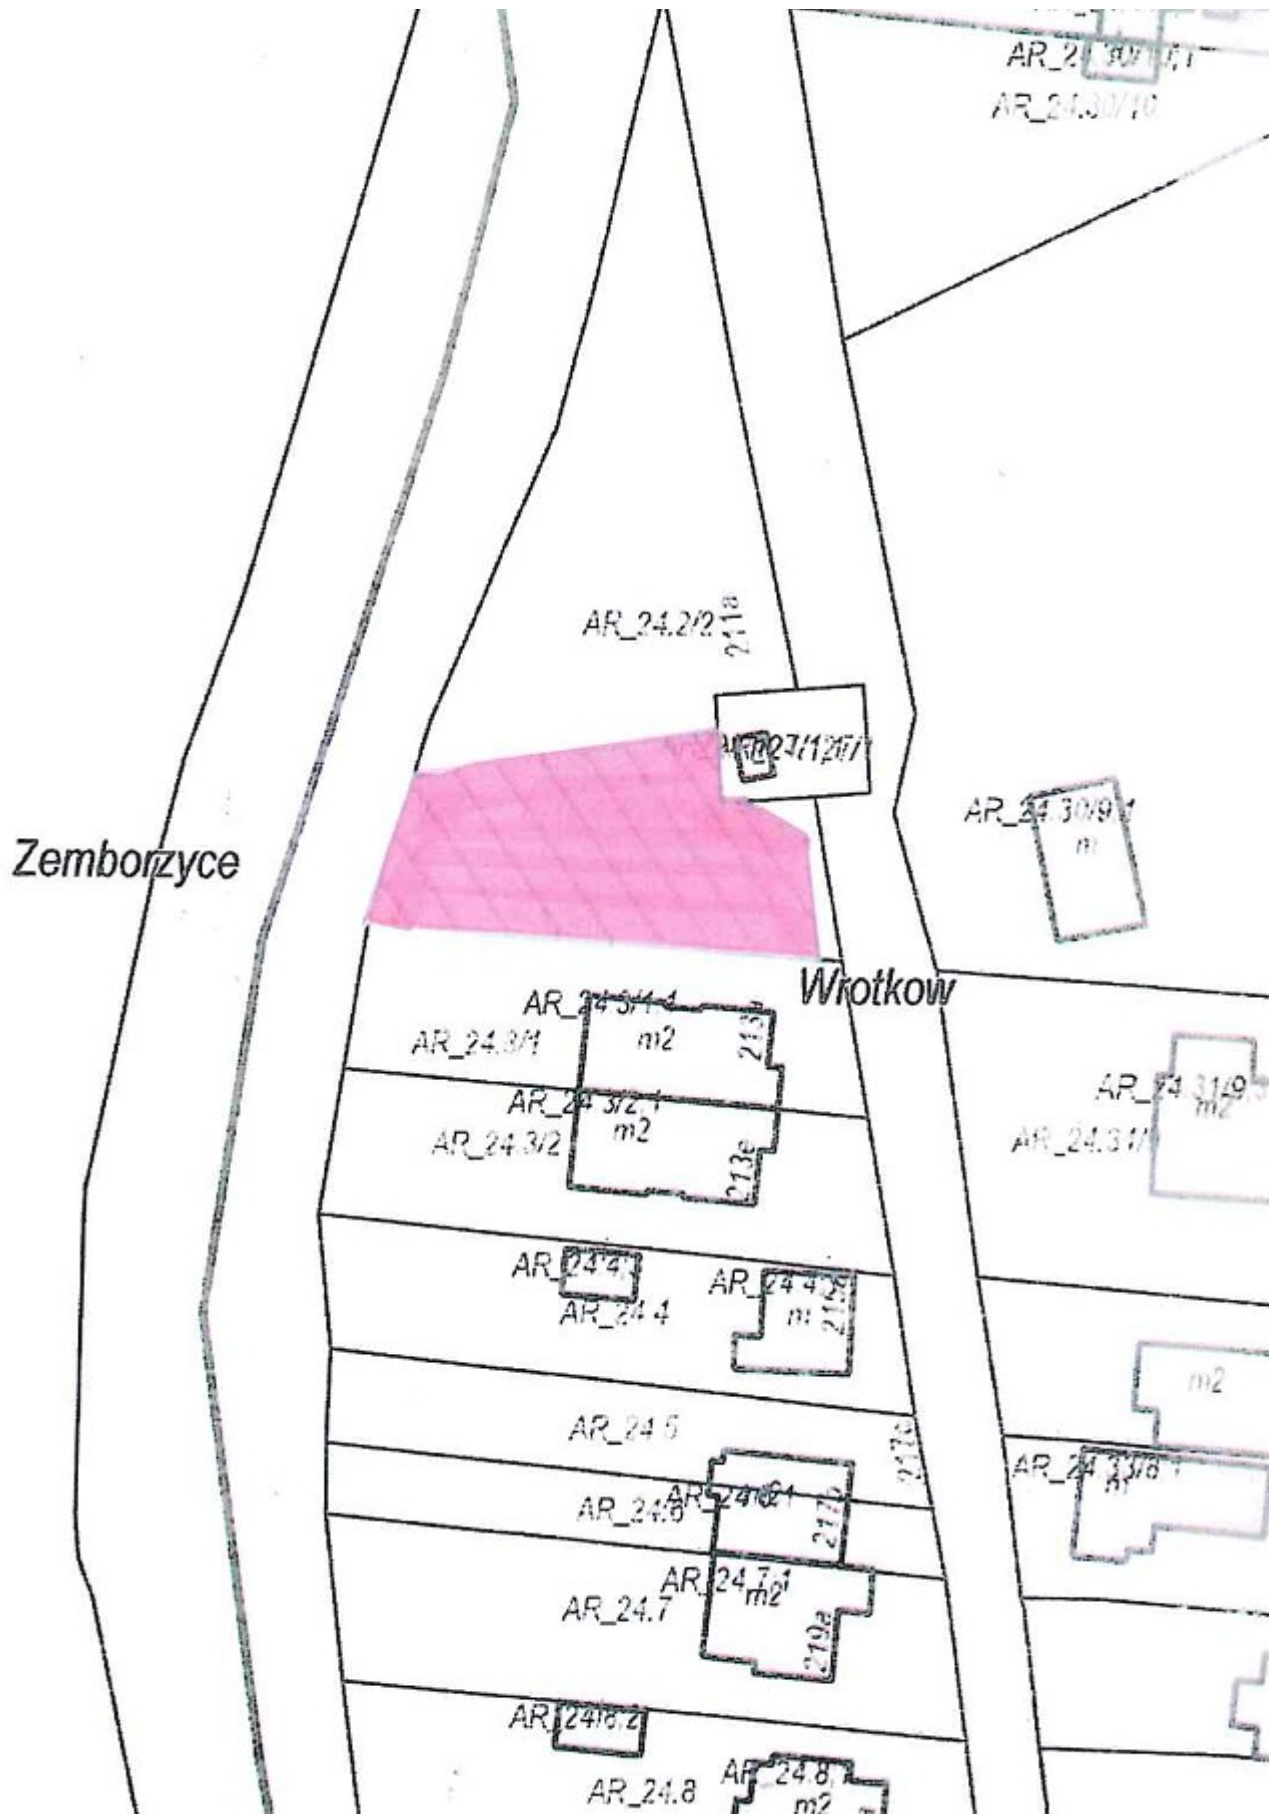

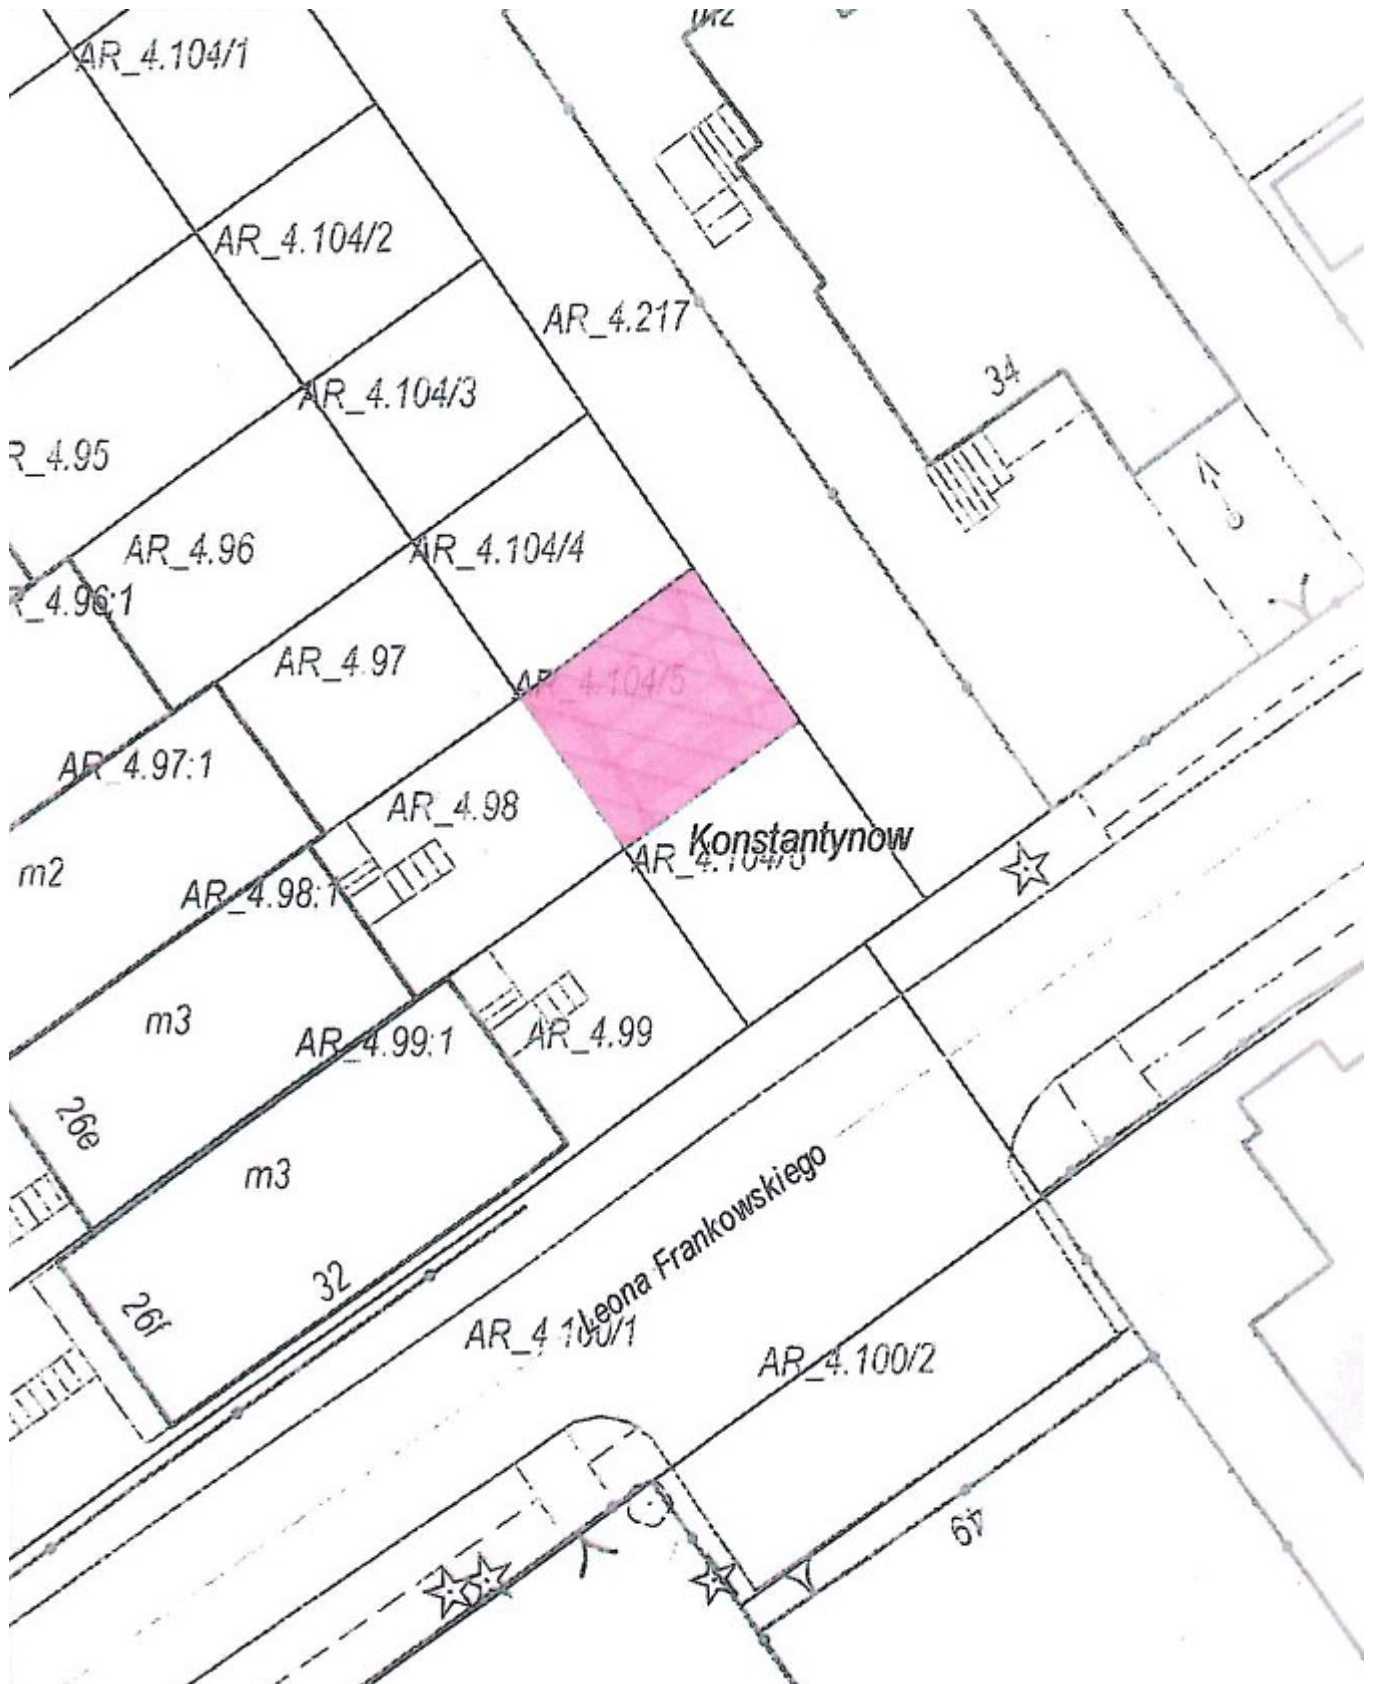

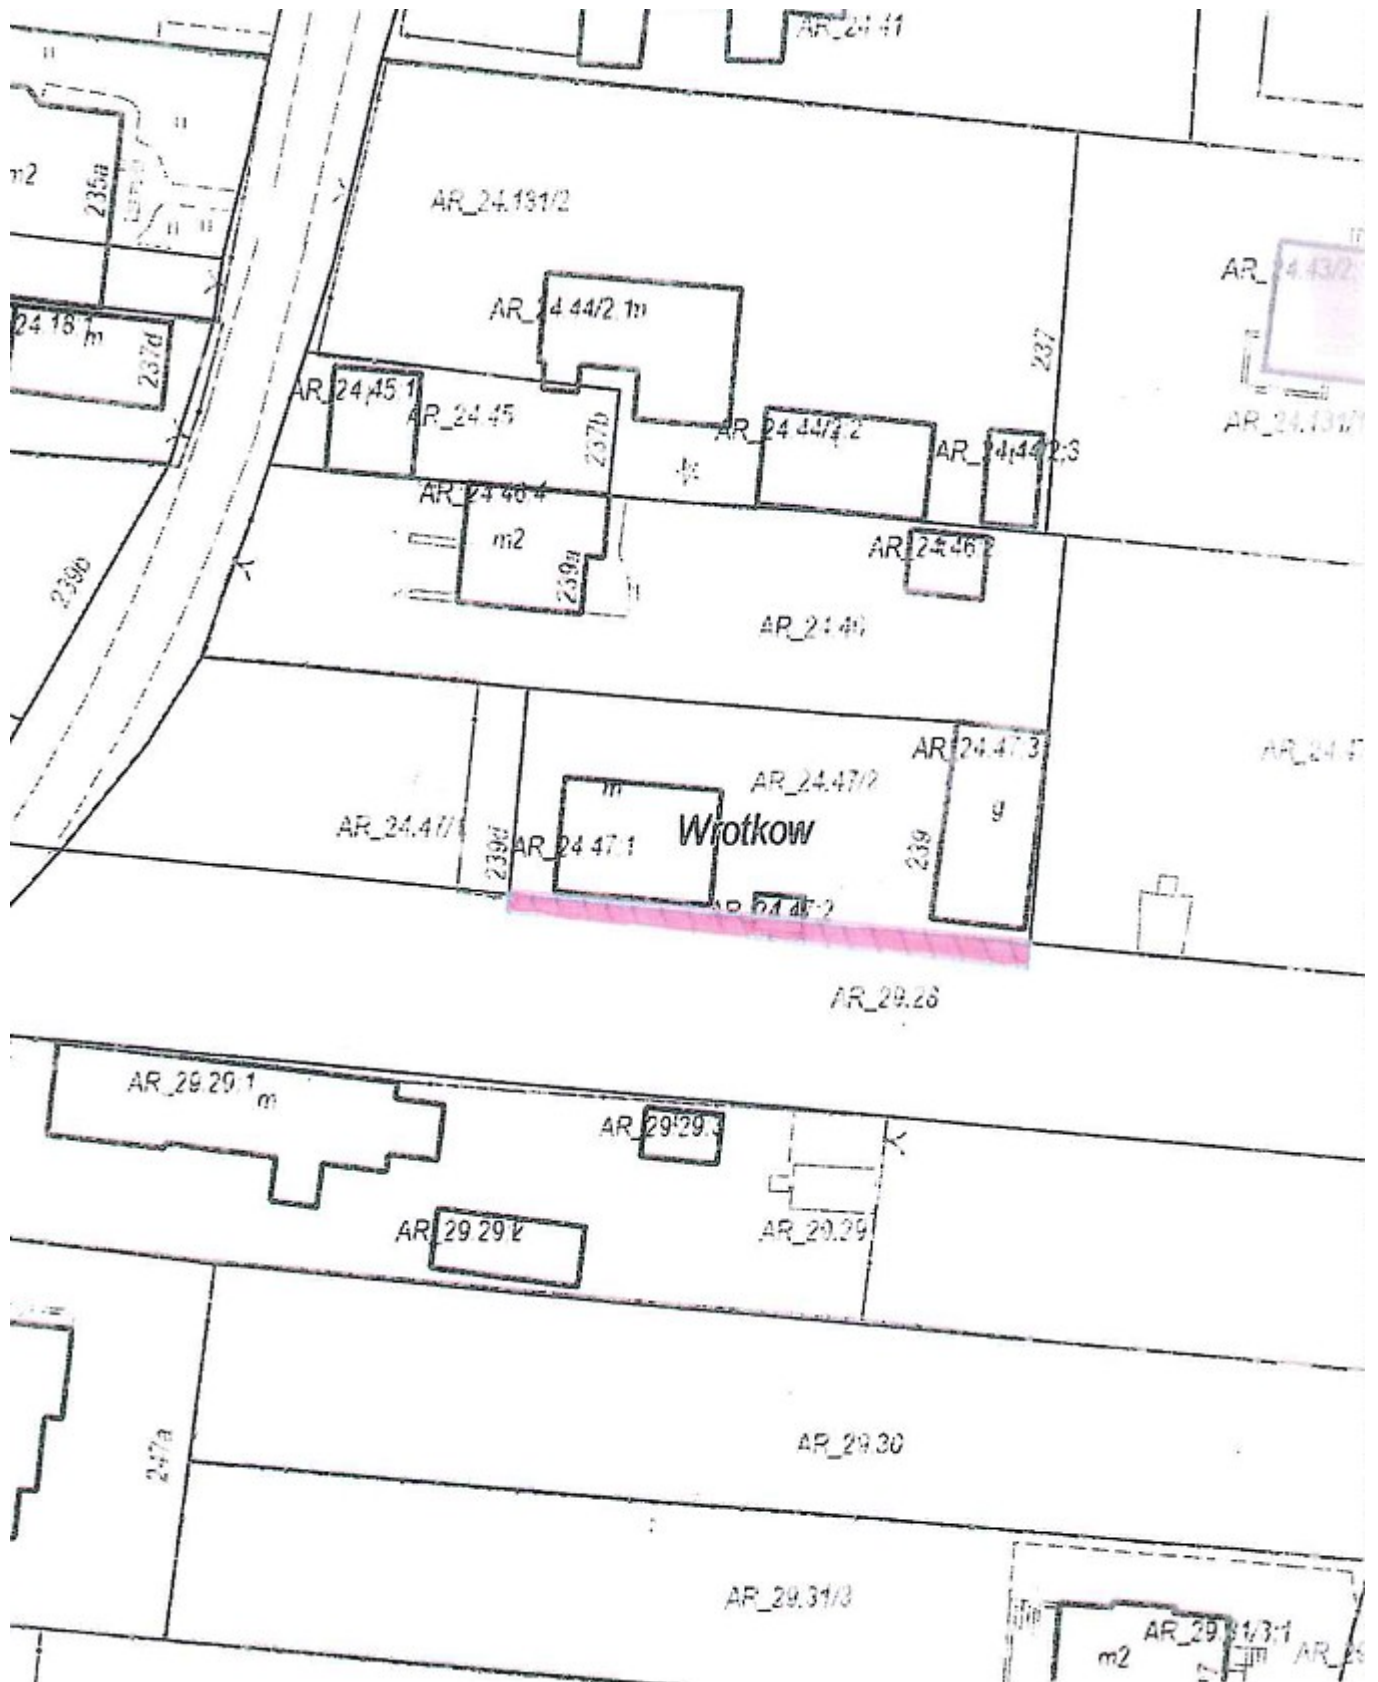

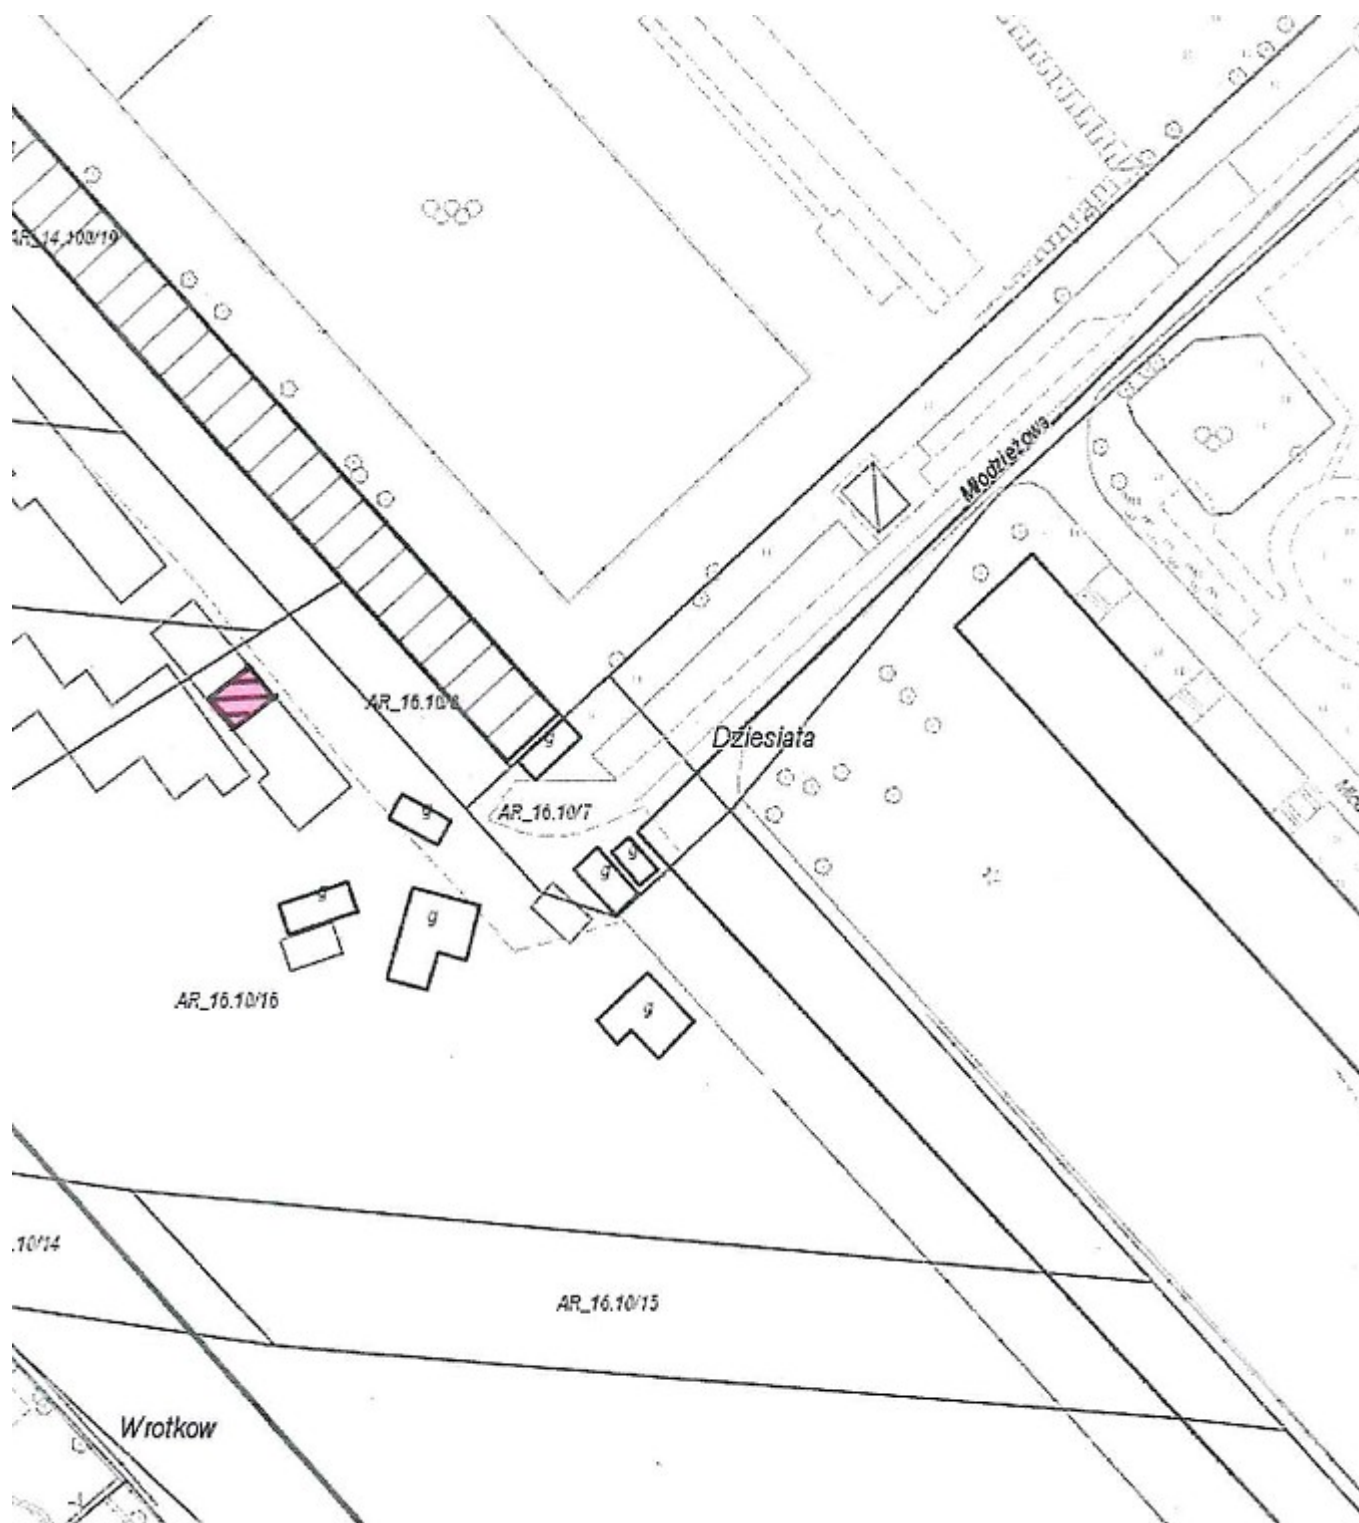

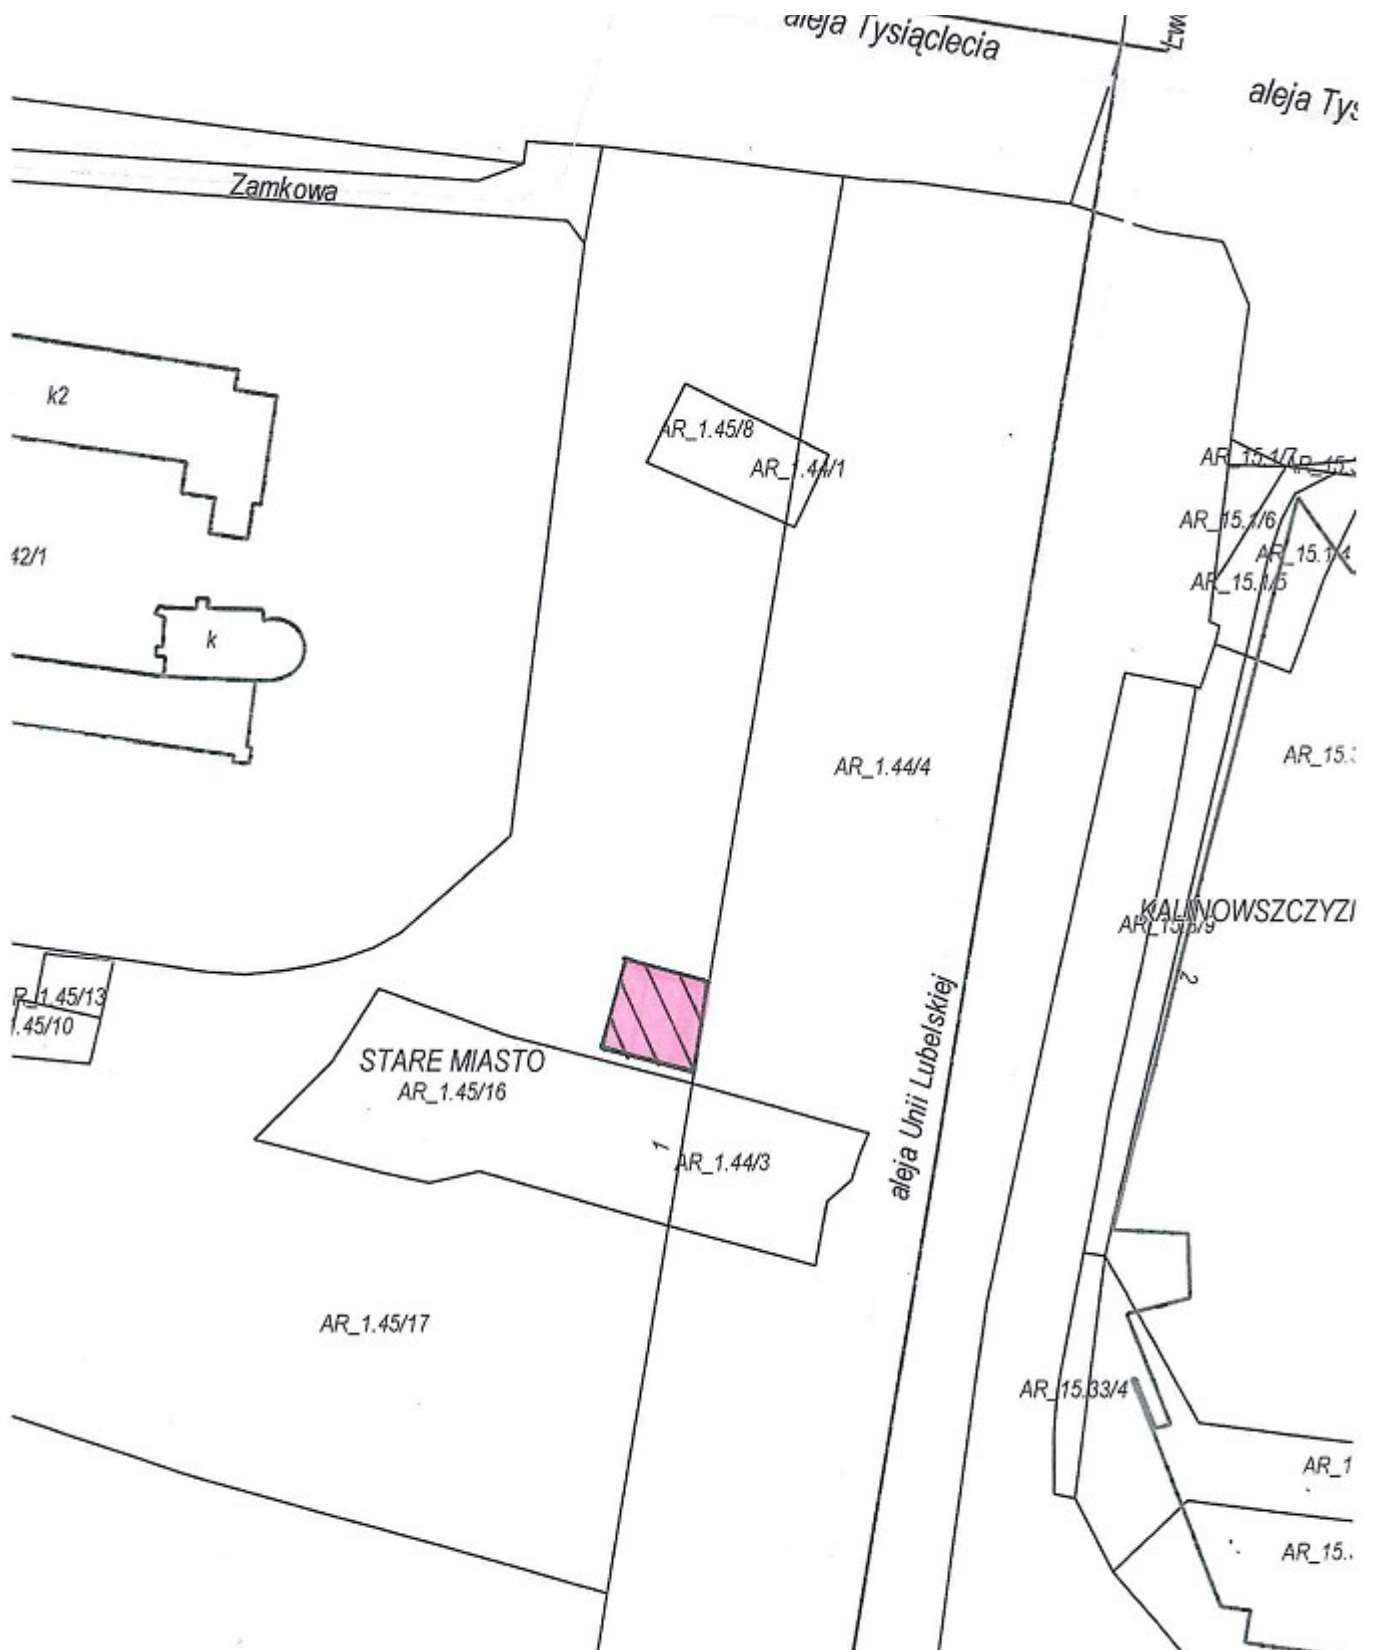

Załącznik graficzny nr 12
do uchwały nr 1030/XL/2018
Rady Miasta Lublin
z dnia 22 lutego 2018 r.



