

**Uchwała Nr 1221/XLVII/2018**  
**Rady Miasta Lublin**

z dnia 6 września 2018 r.

**w sprawie nieodpłatnego obciążenia służebnością przesyłu nieruchomości  
stanowiącej własność Gminy Lublin**

Na podstawie art. 18 ust. 2 pkt 9 lit. a) ustawy z dnia 8 marca 1990 r. o samorządzie gminnym (Dz. U. z 2018 r. poz. 994, z późn. zm.) oraz art. 14 ust. 2 ustawy z dnia 21 sierpnia 1997 r. o gospodarce nieruchomościami (Dz. U. z 2018 r. poz. 121, z późn. zm.)  
- Rada Miasta Lublin uchwala, co następuje:

§ 1

Wyraża się zgodę na nieodpłatne obciążenie na rzecz Gminy Wólka reprezentowanej przez Wójta Gminy Wólka, nieruchomości stanowiącej własność Gminy Lublin, oznaczonej jako działka nr 112/1 (obr. 64 - Biskupie, ark. 3) położonej w Lublinie przy ul. Biskupie, dla której Sąd Rejonowy Lublin-Wschód w Lublinie z siedzibą w Świdniku V Wydział Ksiąg Wieczystych, prowadzi księgę wieczystą nr LU1S/-----/--, służebnością przesyłu. Przebieg służebności o powierzchni zajętego terenu 4,4 m<sup>2</sup> został wykazany na mapie stanowiącej załącznik do niniejszej uchwały.

§ 2

Wykonanie uchwały powierza się Prezydentowi Miasta Lublin.

§ 3

Uchwała wchodzi w życie z dniem podjęcia.

z up. Przewodniczącego Rady Miasta Lublin

**Jarosław Pakuła**  
Wiceprzewodniczący Rady Miasta Lublin

# PROJEKT ZAGOSPODAROWANIA

Działki nr 112/3 położonej przy ul. Biskupie w Lublinie

Inwestor: Pani [REDAKTOWANE]  
Ul. Biskupie 25  
20-259 Lublin

Załącznik graficzny  
do uchwały nr 1221/XLVII/2018  
Rady Miasta Lublin  
z dnia 6 września 2018 r.

## MAPA DO CELÓW PROJEKTOWYCH

m. LUBLIN ul. Biskupie 38a

Skala 1 : 500

Dotyczy działki 112/3 ark.3, części działek 112/1 i 267/7 ark 3, 224/1 i 267 ark. 6 oraz 221 ark 5

Niniejszą mapę wykonano na podstawie zaktualizowanej w obszarze objętym zamówieniem mapy zasadniczej m. Lublina w granicach oznaczonych linią przerywaną koloru zielonego w/g stanu na dzień 30.10.2017r.

Poziom odniesienia wysokości Kronsztadt „60”  
Układ „2000/8”


Wszelkie trwałe obiekty budowane podlegają wytyczeniu oraz geodezyjnej inwentaryzacji przez jednostki wykonawstwa geodezyjnego

Wykonał: geodeta Jan Rogalski pozw. 9492  
zlec. 9492/9/2017  
Lublin dn. 30.10.2017r.

P.0663. 2017.3234

2017-11-03

2017-11-03

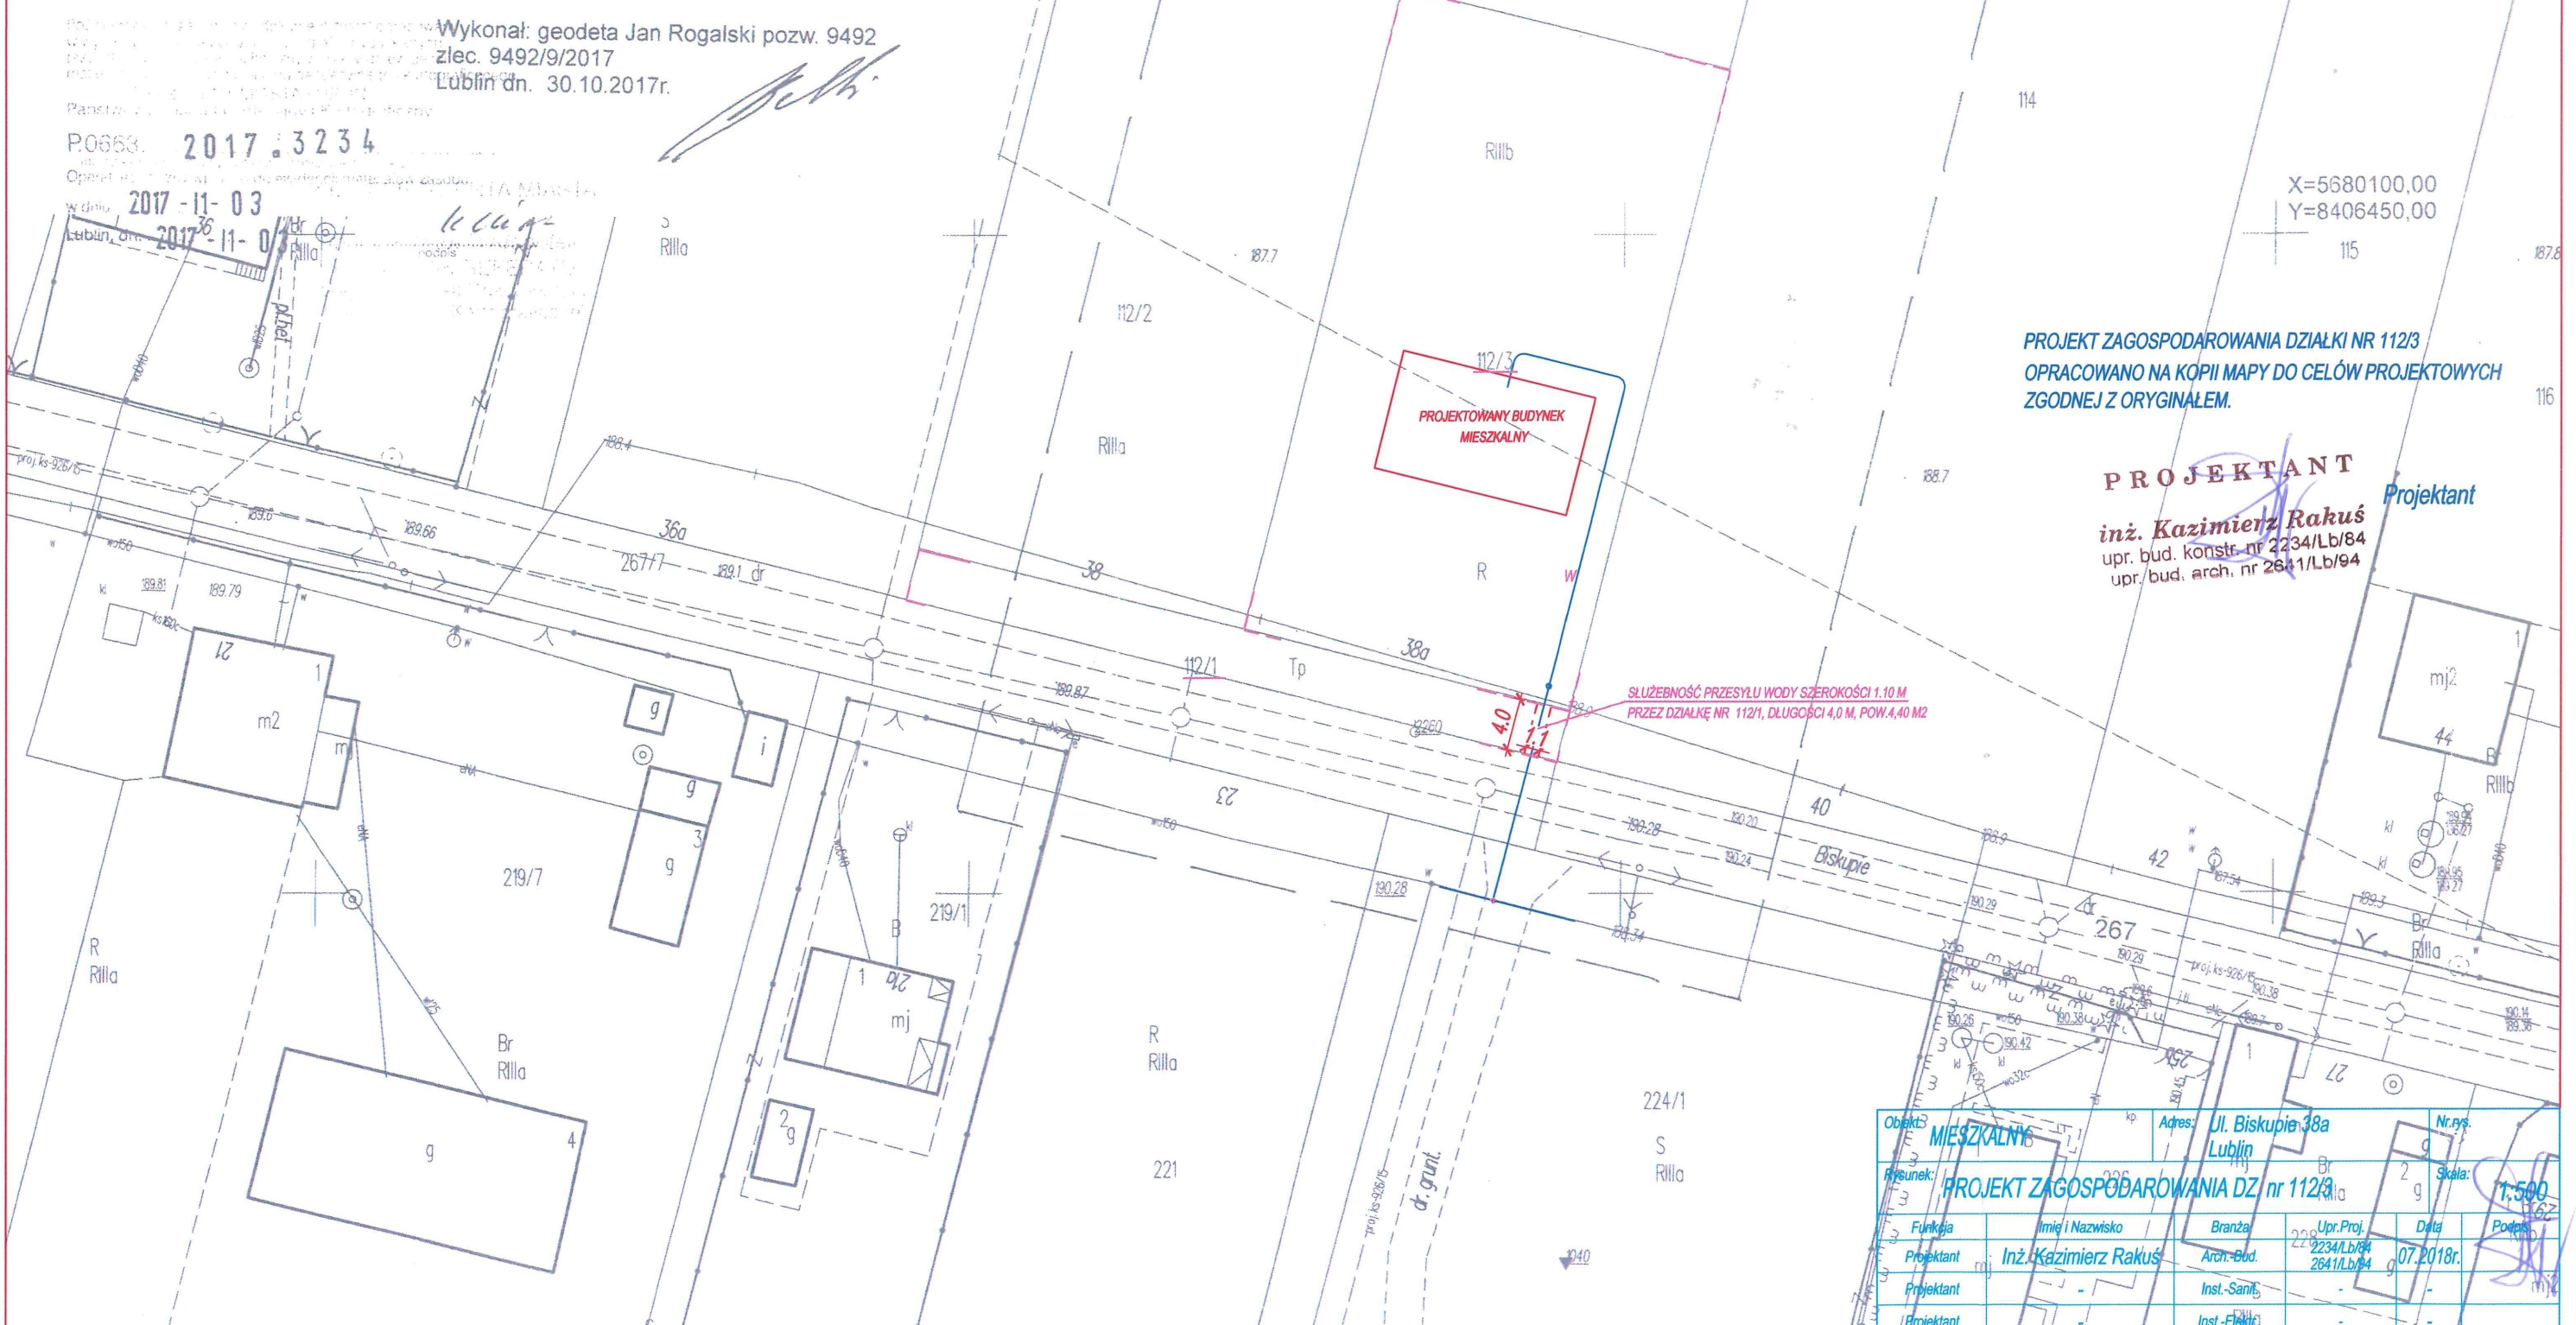

PROJEKT ZAGOSPODAROWANIA DZIAŁKI NR 112/3  
OPRACOWANO NA KOPII MAPY DO CELÓW PROJEKTOWYCH  
ZGODNEJ Z ORYGINAŁEM.

**PROJEKTANT**  
inż. **Kazimierz Rakus**  
upr. bud. konstr. nr 2234/Lb/84  
upr./bud. arch. nr 2641/Lb/94

SLUŻEBNOŚĆ PRZESYŁU WODY SZEROKOŚCI 1.10 M  
PRZEZ DZIAŁKĘ NR 112/1, DŁUGOŚCI 4,0 M, POW.4,40 M<sup>2</sup>

Obiekt:	MIESZKALNY	Adres:	Ul. Biskupie 38a Lublin	Nr.rys.	
Rysunek:	PROJEKT ZAGOSPODAROWANIA DZ nr 112/3			Skala:	1:500
Funkcja:	Imię i Nazwisko	Branża:	Upr.Proj.	Data:	Podpis
Projektant	Inż. Kazimierz Rakus	Arch.-Bud.	2234/Lb/84	07.2018r.	
Projektant		Inst.-Sanit.	2641/Lb/94		
Projektant		Inst.-Elektr.			