

Uchwała Nr 158/VI/2015
Rady Miasta Lublin

z dnia 30 kwietnia 2015 r.

**w sprawie wyrażenia zgody na zamianę części nieruchomości położonych
w Lublinie w pobliżu ul. Kapucyńskiej i ul. Krakowskie Przedmieście**

Na podstawie art. 18 ust. 2 pkt 9 lit. a) ustawy z dnia 8 marca 1990 r. o samorządzie gminnym (Dz.U. z 2013 r. poz. 594 z późn. zm.) oraz art. 15 ust. 1 i ust. 2, art. 37 ust. 2 pkt 4 ustawy z dnia 21 sierpnia 1997 r. o gospodarce nieruchomościami (Dz.U. z 2014 r. poz. 518 z późn. zm.) - Rada Miasta Lublin uchwala, co następuje:

§ 1

Wyraża się zgodę na dokonanie zamiany polegającej na przeniesieniu przez Gminę Lublin na rzecz Mayra Investments Sp. z o.o. z siedzibą w Warszawie prawa własności części nieruchomości oznaczonej jako działka nr 70 o pow. 0,2666 ha (obr. 36 - Śródmieście, ark. 5) położonej w Lublinie przy ul. Kapucyńskiej - we wstępnym projekcie podziału oznaczonej jako działka nr 70/1 o pow. ok. 0,0294 ha, dla której Sąd Rejonowy Lublin-Zachód w Lublinie prowadzi księgę wieczystą nr LU11/██████████, w zamian za przeniesienie przez Mayra Investments Sp. z o.o. z siedzibą w Warszawie na rzecz Gminy Lublin prawa użytkowania wieczystego części nieruchomości oznaczonej jako działka nr 69/3 o pow. 0,3268 ha (obr. 36 - Śródmieście, ark. 5) położonej w Lublinie przy ul. Kapucyńskiej 1, 3 / ul. Krakowskie Przedmieście 40 - we wstępnym projekcie podziału oznaczonej jako działka nr 69/4 o pow. ok. 0,0294 ha, dla której Sąd Rejonowy Lublin-Zachód w Lublinie prowadzi księgę wieczystą nr LU11/██████████, przedstawionych na załącznikach graficznych nr 1, nr 2 i nr 3 do niniejszej uchwały.

§ 2

Zamiana nastąpi za dopłatą w przypadku nierównej wartości zamienianych nieruchomości.

§ 3

Wykonanie uchwały powierza się Prezydentowi Miasta Lublin.

§ 4


Uchwała wchodzi w życie z dniem podjęcia.

Przewodniczący Rady Miasta Lublin

Piotr Kowalczyk

Miasto: Lublin Obręb 36 - Śródmieście
Wstępny projekt podziału
skala 1:500

działka 70 - powierzchnia całkowita: 0,2666 ha

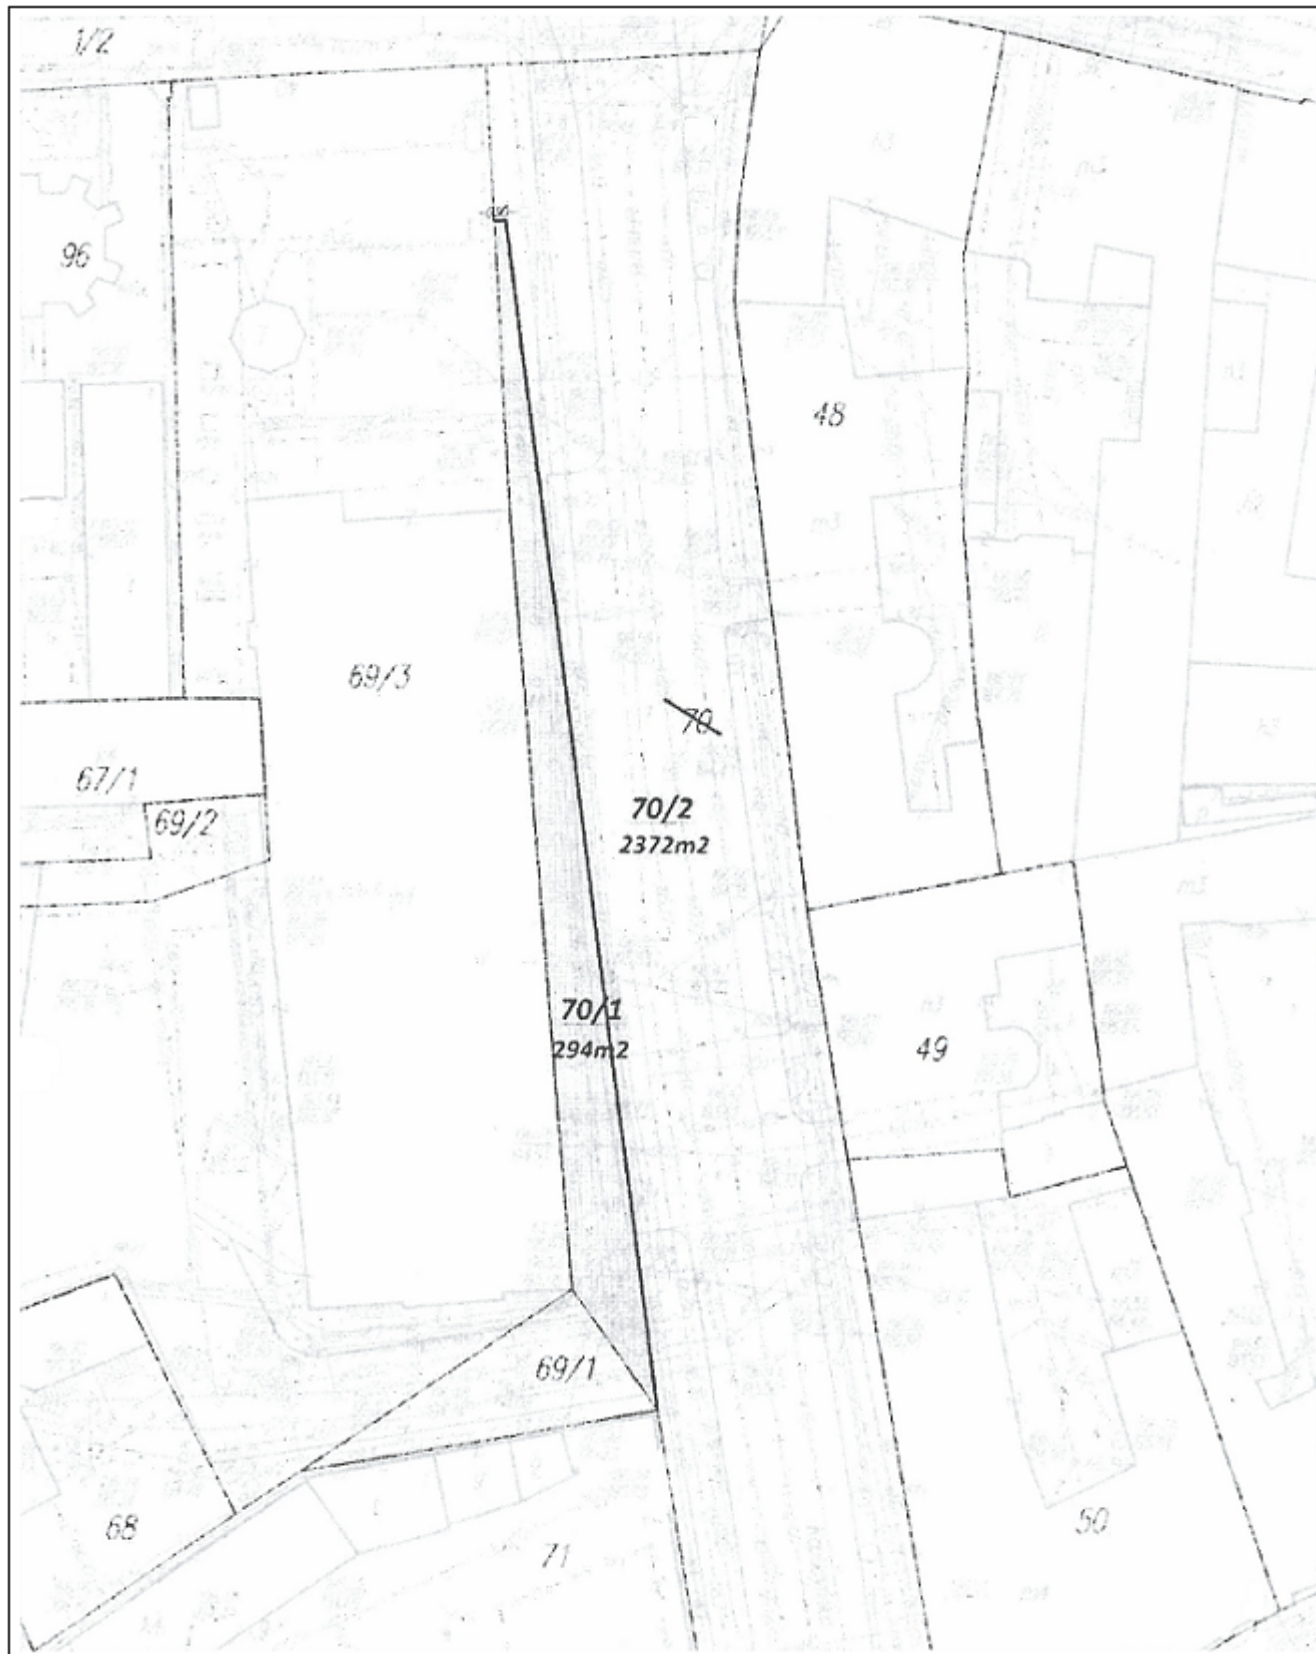

Miasto: Lublin Obręb 36 - Śródmieście
Wstępny projekt podziału
skala 1:500

działka 69/3 - powierzchnia całkowita: 0,3268 ha



