

**Uchwała Nr 782/XXXI/2017**  
**Rady Miasta Lublin**

z dnia 26 czerwca 2017 r.

**w sprawie wyrażenia zgody na zamianę części nieruchomości gruntowych stanowiących własność Gminy Lublin oraz osoby fizycznej położonych przy ul. Rumiankowej 33 oraz w pobliżu ul. Rumiankowej w Lublinie**

Na podstawie art. 18 ust. 2 pkt 9 lit. a) ustawy z dnia 8 marca 1990 r. o samorządzie gminnym (Dz. U. z 2016 r. poz. 446, z późn. zm.) oraz art. 15 ust. 1 ustawy z dnia 21 sierpnia 1997 r. o gospodarce nieruchomościami (Dz. U. z 2016 r. poz. 2147, z późn. zm.) - Rada Miasta Lublin uchwala, co następuje:

§ 1

Wyraża się zgodę na dokonanie zamiany części nieruchomości gruntowych, polegającej na przeniesieniu przez Gminę Lublin na rzecz osoby fizycznej prawa własności części działki nr 1/90 o powierzchni 0,3777 ha (obr. 23 - Ponikwoda, ark. 2), położonej w Lublinie w pobliżu ul. Rumiankowej - we wstępnym projekcie podziału oznaczonej jako działka nr 1/100 o powierzchni 0,3000 ha, dla której Sąd Rejonowy Lublin-Zachód w Lublinie prowadzi księgę wieczystą nr LU1 I/██████████, przedstawionej na załączniku nr 1 do niniejszej uchwały, w zamian za przeniesienie na rzecz Gminy Lublin przez osobę fizyczną prawa własności części działki nr 1/62 o powierzchni 1,0119 ha (obr. 23 - Ponikwoda, ark. 2), położonej przy ul. Rumiankowej 33 - we wstępnym projekcie podziału oznaczonej jako działka nr 1/86 o powierzchni 0,7415 ha, dla której Sąd Rejonowy Lublin-Zachód w Lublinie prowadzi księgę wieczystą nr LU1 I/██████████, przedstawionej na załączniku nr 2 do niniejszej uchwały.

§ 2

Zamiana nastąpi za dopłatą w przypadku nierównej wartości zamienianych nieruchomości.

§ 3

Wykonanie uchwały powierza się Prezydentowi Miasta Lublin.

§ 4


Uchwała wchodzi w życie z dniem podjęcia.

z up. Przewodniczącego Rady Miasta Lublin

**Jarosław Pakuła**  
Wiceprzewodniczący Rady Miasta Lublin

Załącznik graficzny nr 1  
do uchwały nr 782/XXXI/2017  
Rady Miasta Lublin  
z dnia 26 czerwca 2017 r.

Mapa skala 1:1000

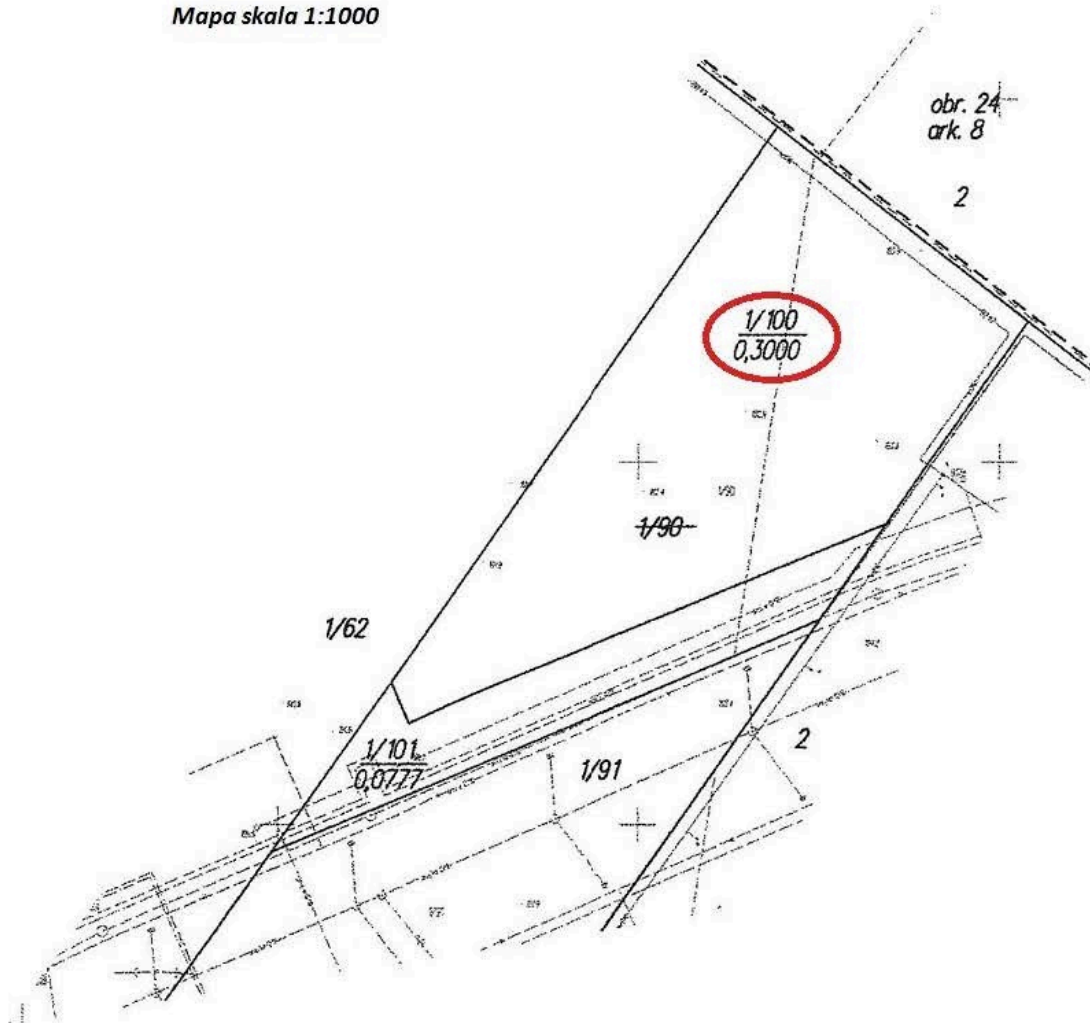

Załącznik graficzny nr 2  
do uchwały nr 782/XXXI/2017  
Rady Miasta Lublin  
z dnia 26 czerwca 2017 r.

Mapa skala 1:1000

