

**UCHWAŁA NR
RADY MIASTA LUBLIN**

z dnia 20 grudnia 2018 r.

w sprawie wydzierżawienia nieruchomości Gminy Lublin

Na podstawie art. 18 ust. 2 pkt. 9 lit. a ustawy z dnia 8 marca 1990 r. o samorządzie gminnym (Dz. U. z 2018 r. poz. 994, 1000, 1349, 1432) i art. 13 ust. 1, art. 37 ust. 4 ustawy z dnia 21 sierpnia 1997 r. o gospodarce nieruchomościami (Dz. U. z 2018 r. poz. 2204) - Rada Miasta Lublin uchwala, co następuje:

§ 1

Wyraża się zgodę na wydzierżawienie na czas oznaczony do 5 lat nieruchomości stanowiących własność Gminy Lublin, określonych w załączniku będącym integralną częścią niniejszej uchwały.

§ 2

Wyraża się zgodę na odstąpienie od obowiązku przetargowego trybu zawarcia umów dzierżawy nieruchomości, o których mowa w § 1.

§ 3

Wykonanie uchwały powierza się Prezydentowi Miasta Lublin.

§ 4

Uchwała wchodzi w życie z dniem podjęcia.


Przewodniczący Rady
Miasta Lublin

Jarosław Pakuła


Załącznik do Uchwały Nr.....
Rady Miasta Lublin
z dnia.....
w sprawie wydzierżawienia nieruchomości Gminy Lublin

Lp	Oznaczenie nieruchomości wg ewidencji gruntów i księgi wieczystej	Pow. m²	Położenie nieruchomości
1	cz. dz. nr 76/11 (obr. 43 ark. 14 KW LU11/-----/--)	15	W pobliżu ul. Mariana Smoluchowskiego
2	cz. dz. nr 97/1 (obr. 3, ark. 8, KW LU11/-----/--)	270	Al. Solidarności
3	cz. dz. nr 97/1 (obr. 3, ark. 8, KW LU11/-----/--)	200	Al. Solidarności
4	cz. dz. nr 23/7 (obr. 22, ark. 3, KW LU11/-----/--)	190	ul. Władysława Kunickiego 2d
5	cz. dz. nr 49 (obr. 33, ark. 21, KW LU11/-----/--)	380	ul. Słupian
6	cz. dz. nr 147/4 (obr. 43, ark. 21, KW LU11/-----/--)	140	ul. Eugeniusza Romera
7	dz. nr 1095, cz. dz. nr 1096 (obr. 33, ark. 21, KW LU11/-----/--)	364	ul. Światowida, Wygon


Załącznik graficzny Nr. 1
do Uchwały Nr.....
Rady Miasta Lublin z dnia.....

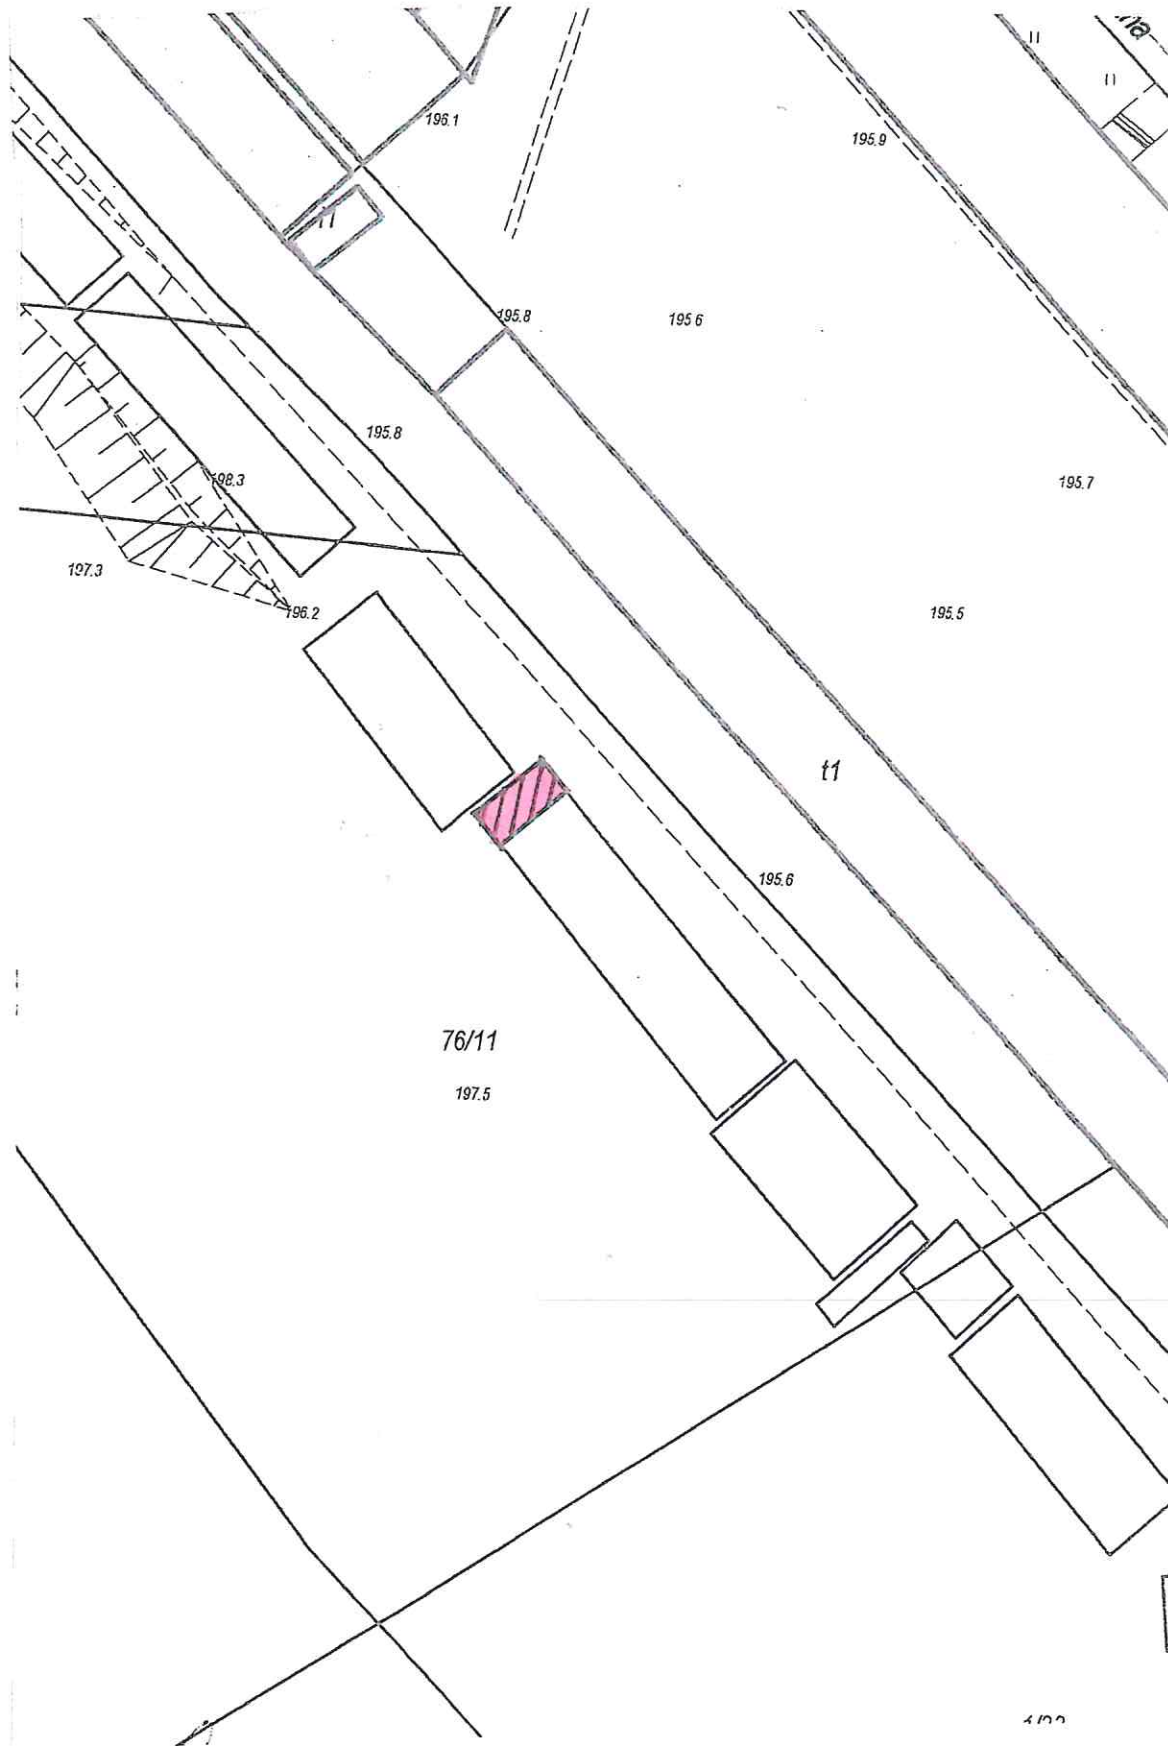


Załącznik graficzny Nr. 2.
 do Uchwały Nr.....
 Rady Miasta Lublin z dnia.....

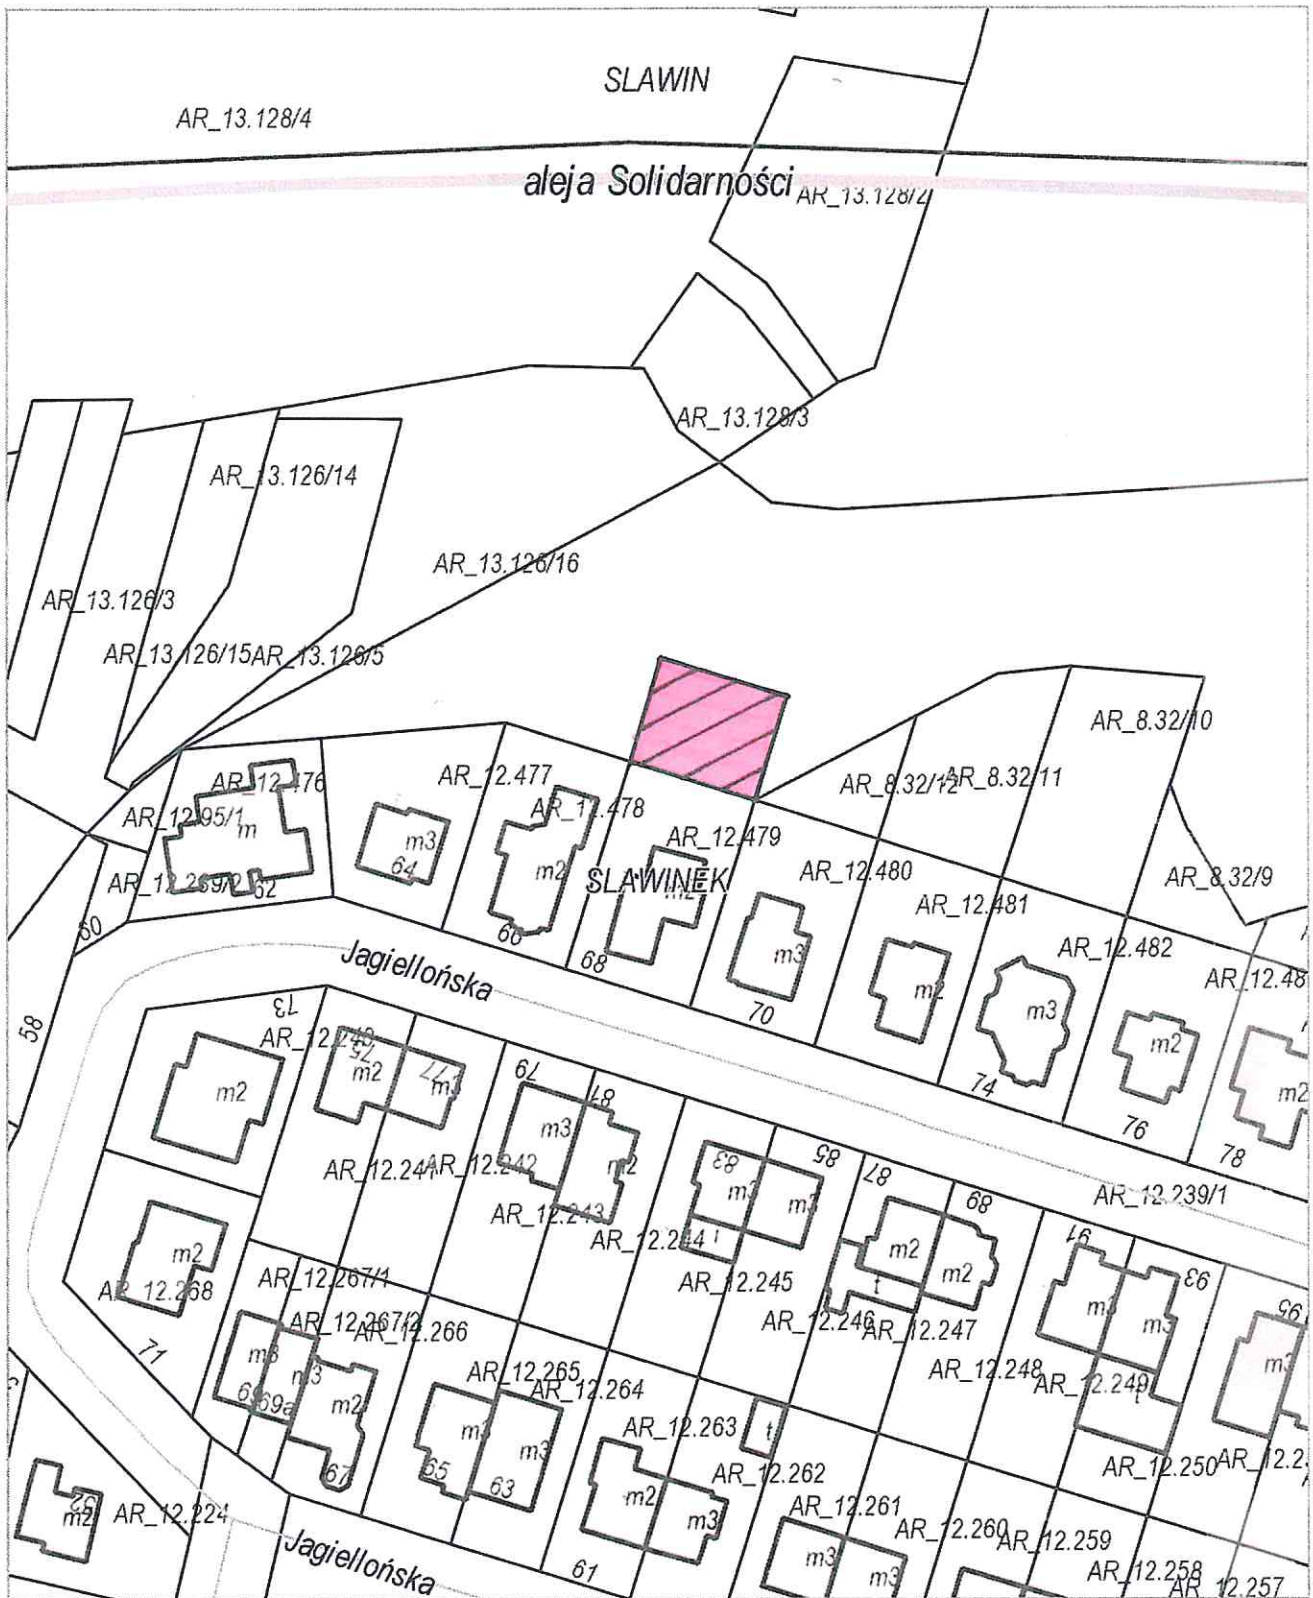


Załącznik graficzny Nr 3
do Uchwały Nr.....
Rady Miasta Lublin z dnia.....

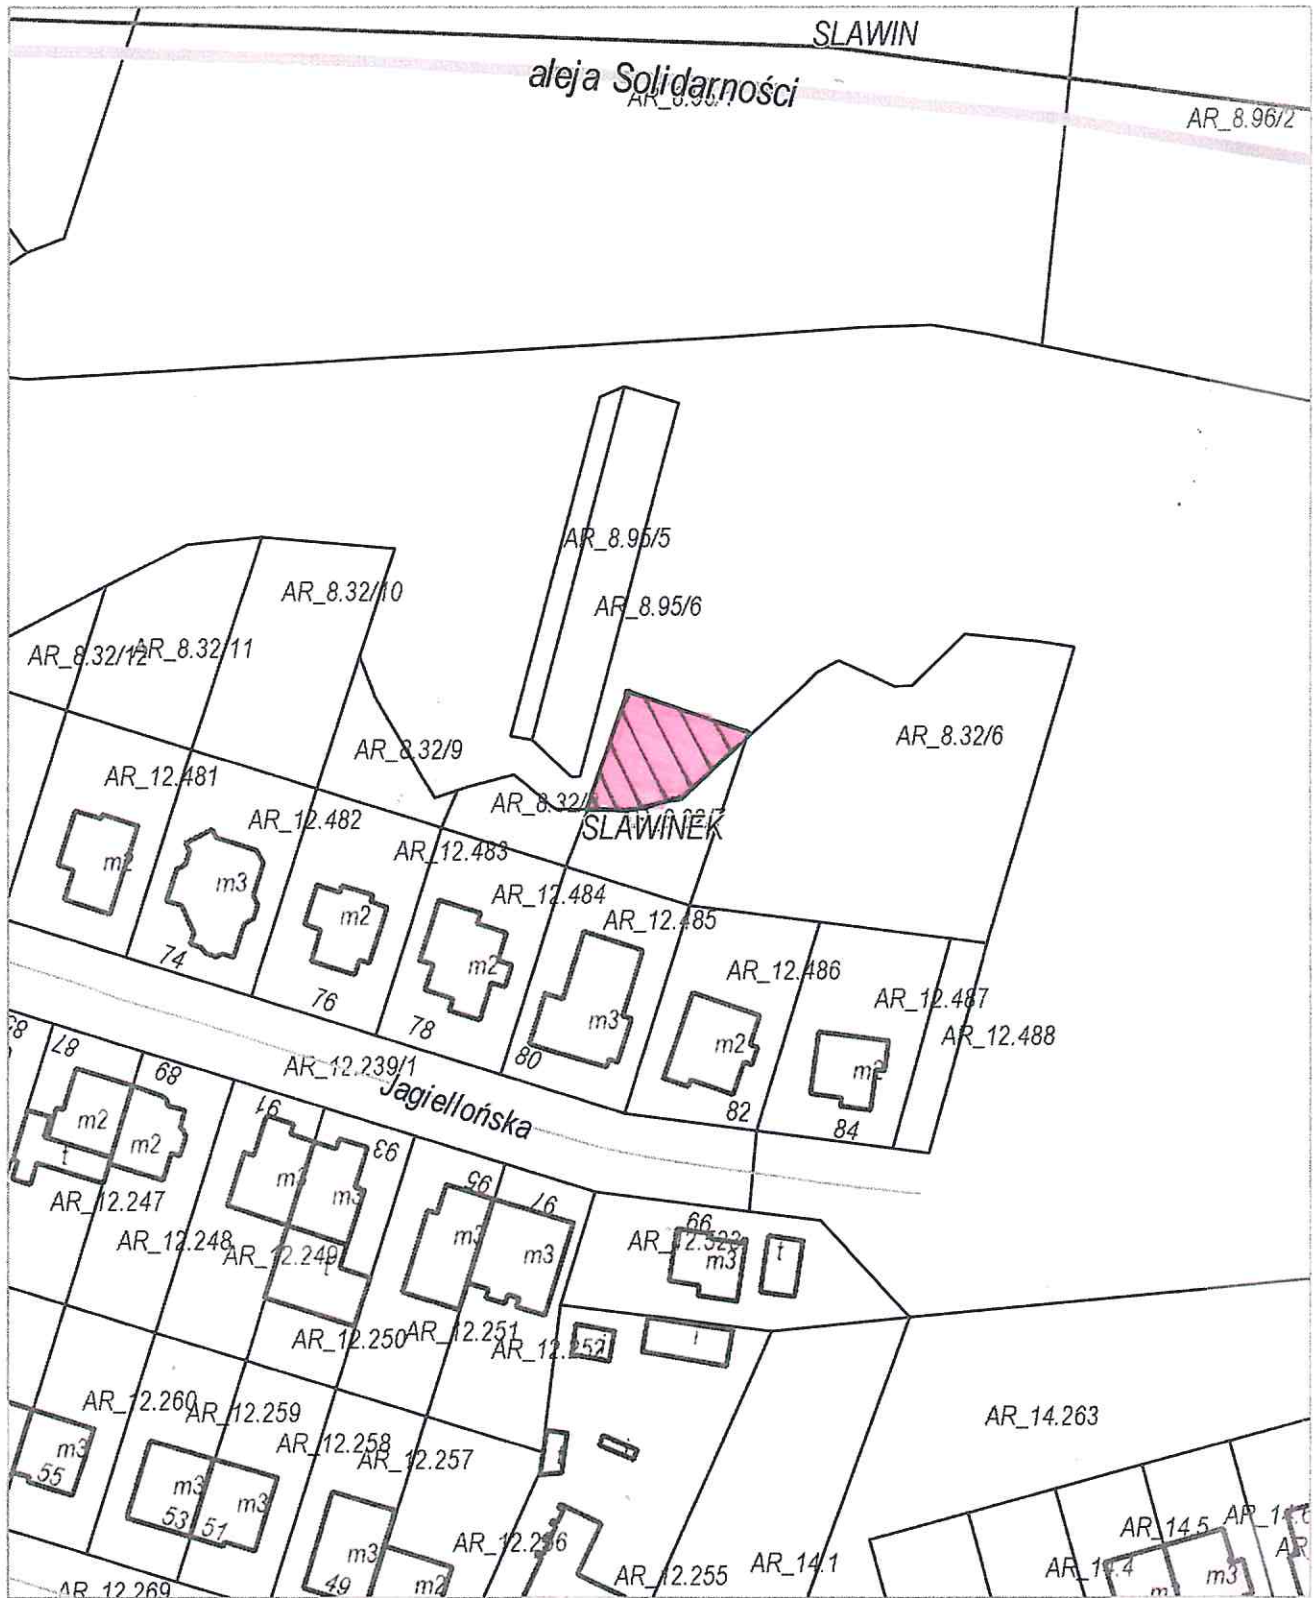


Załącznik graficzny Nr 4
do Uchwały Nr.....
Rady Miasta Lublin z dnia.....

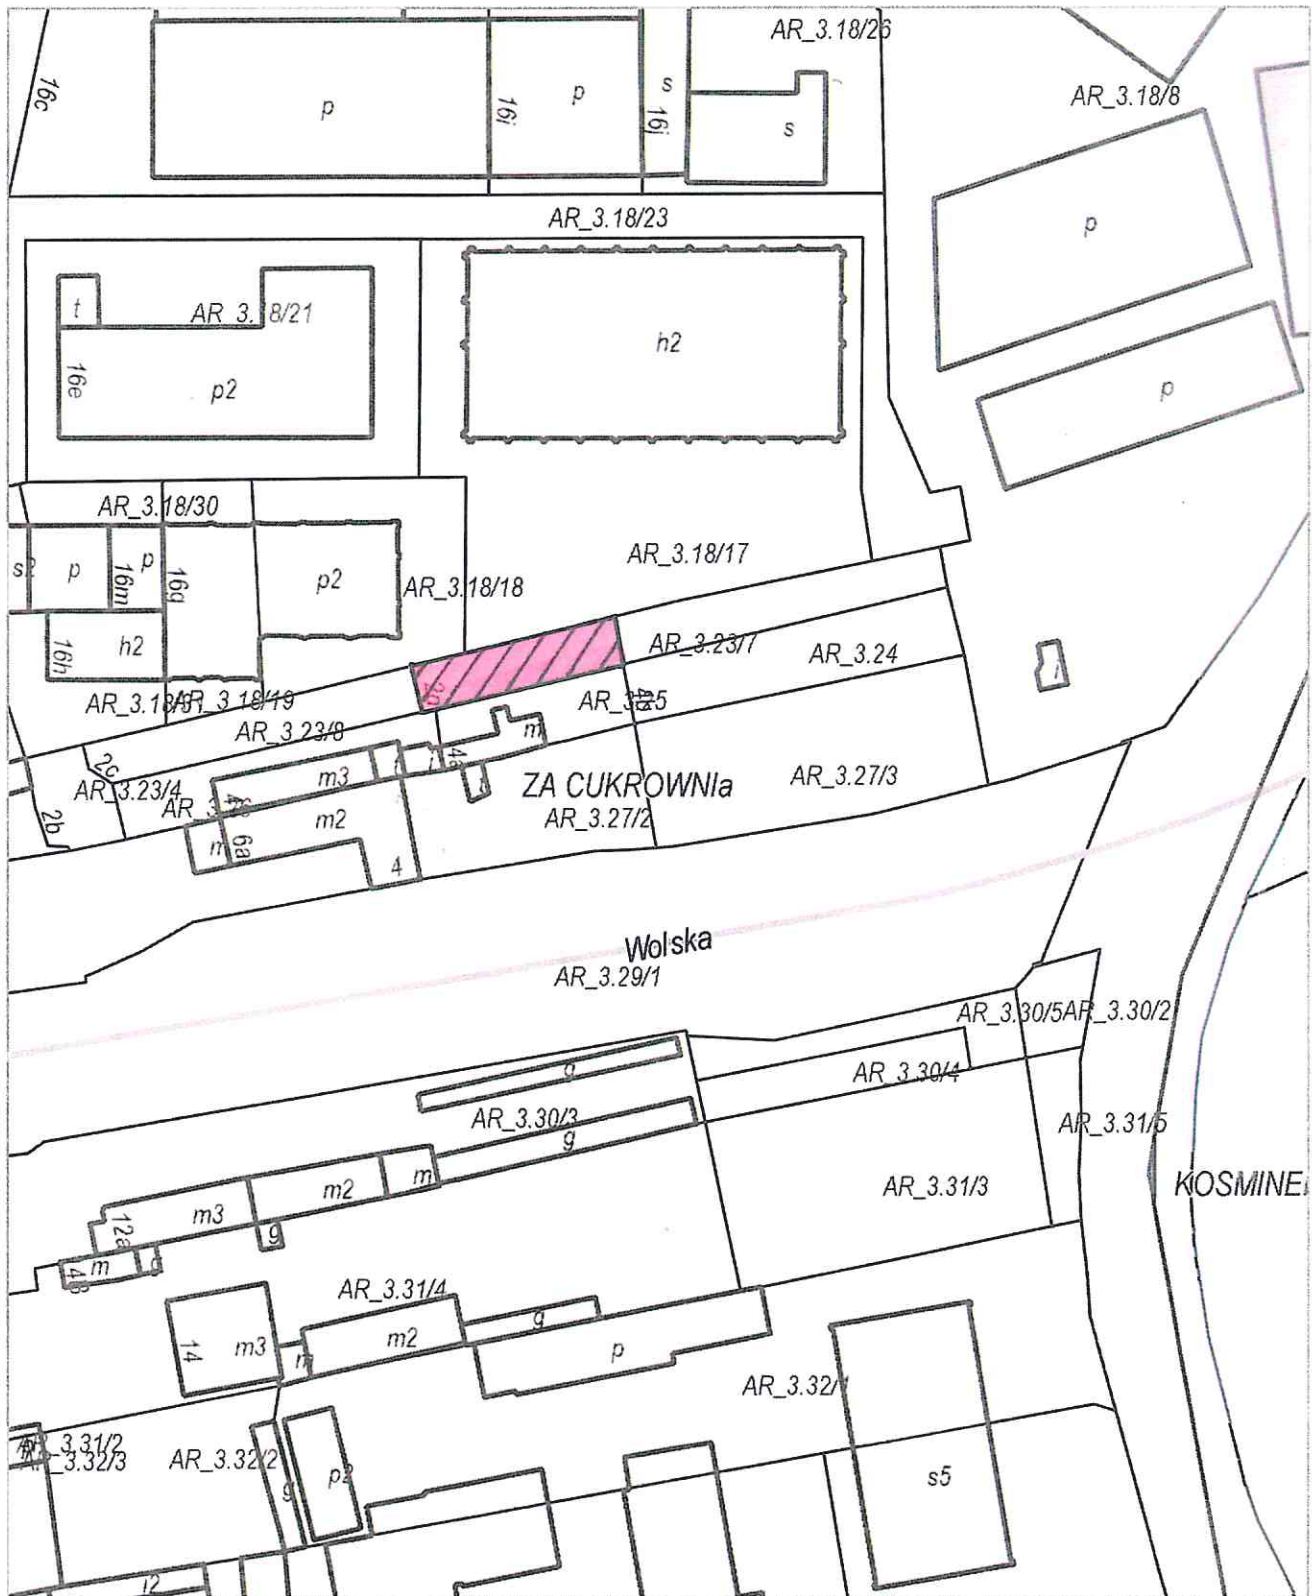


Załącznik graficzny Nr 5
do Uchwały Nr.....
Rady Miasta Lublin z dnia.....

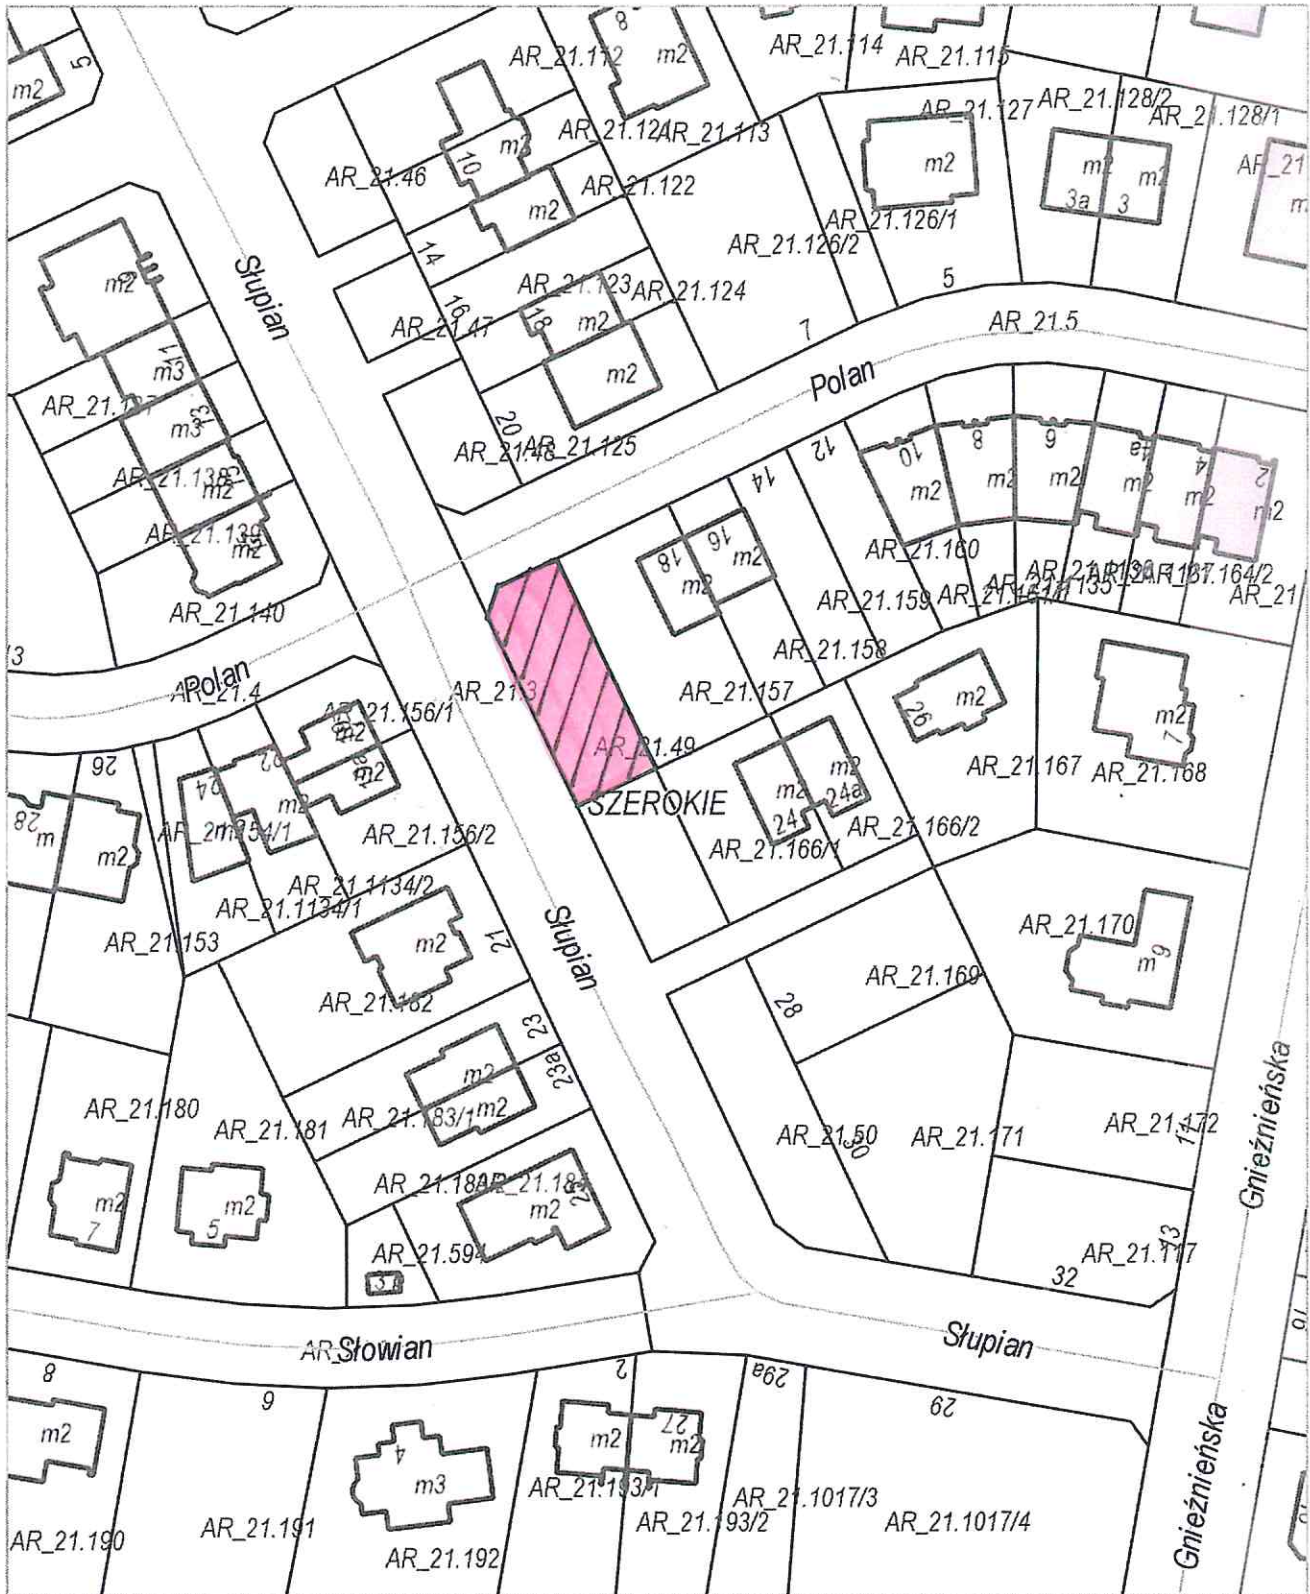

Załącznik graficzny Nr 6
do Uchwały Nr.....
Rady Miasta Lublin z dnia.....

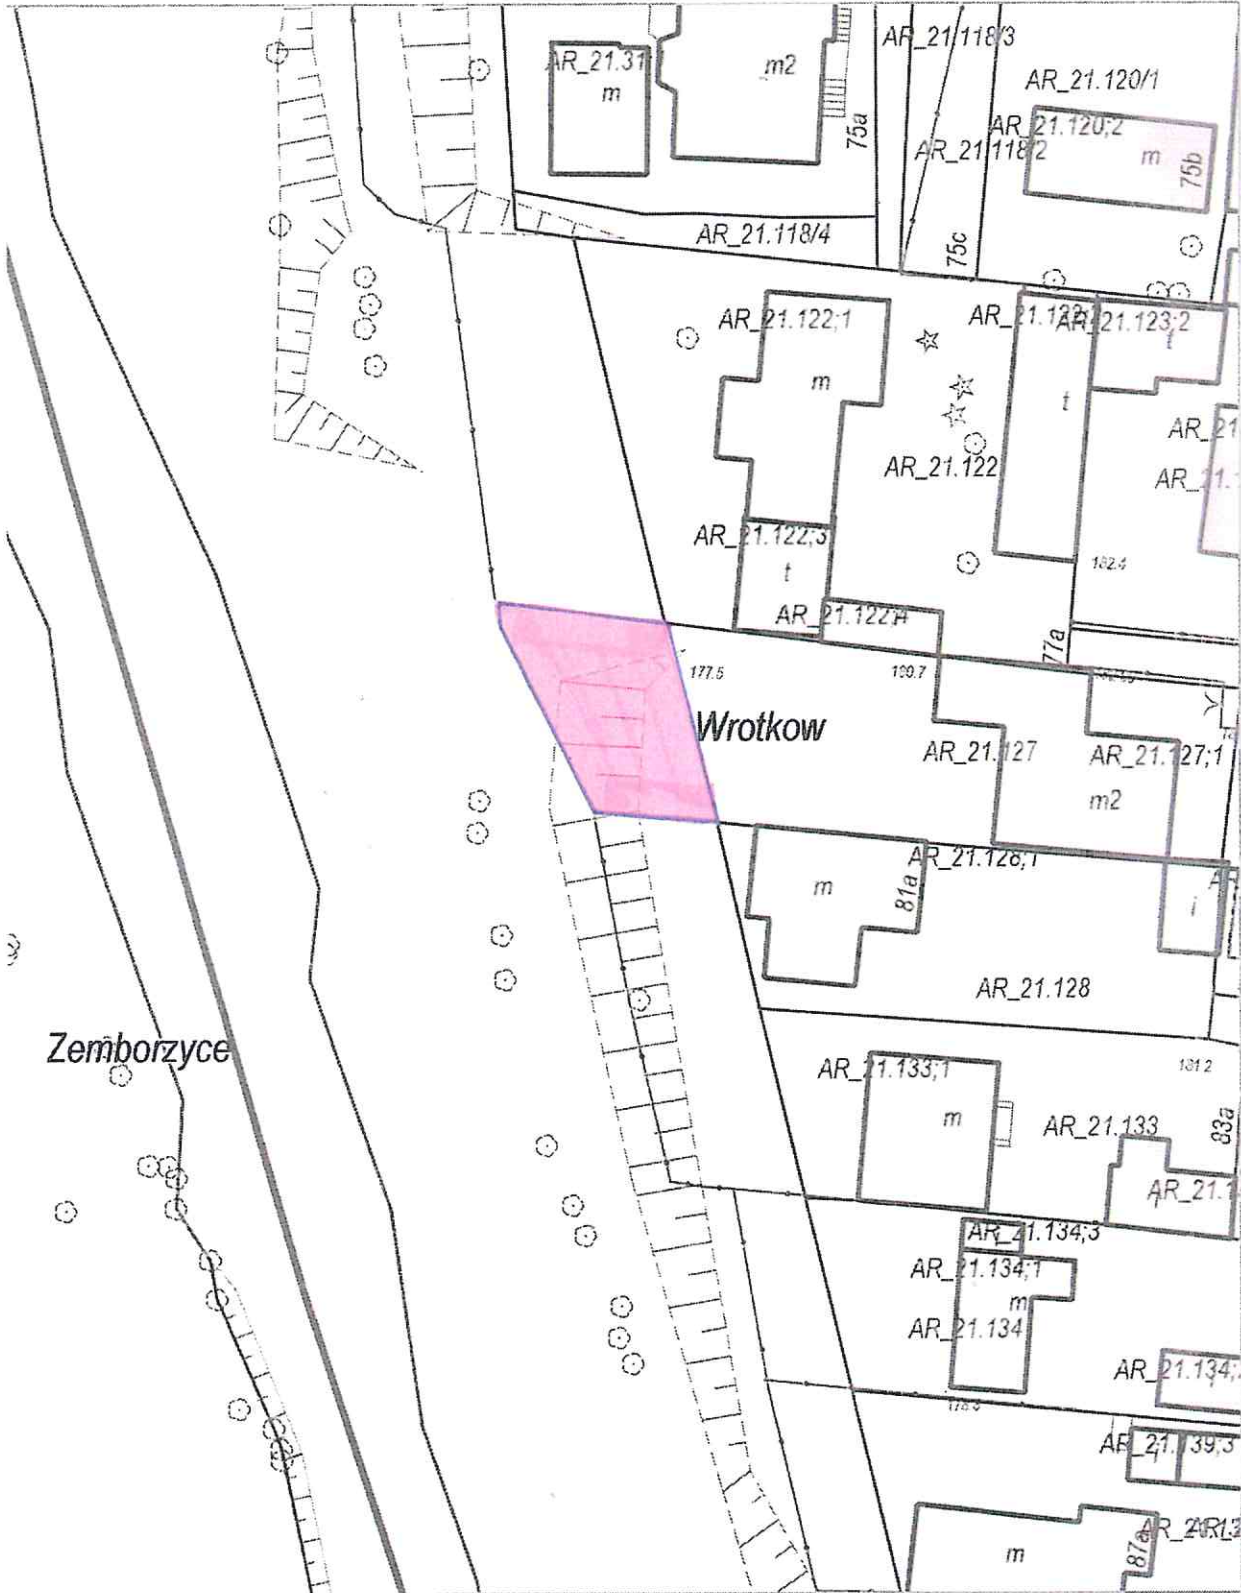

Załącznik graficzny Nr 4
do Uchwały Nr.....
Rady Miasta Lublin z dnia.....

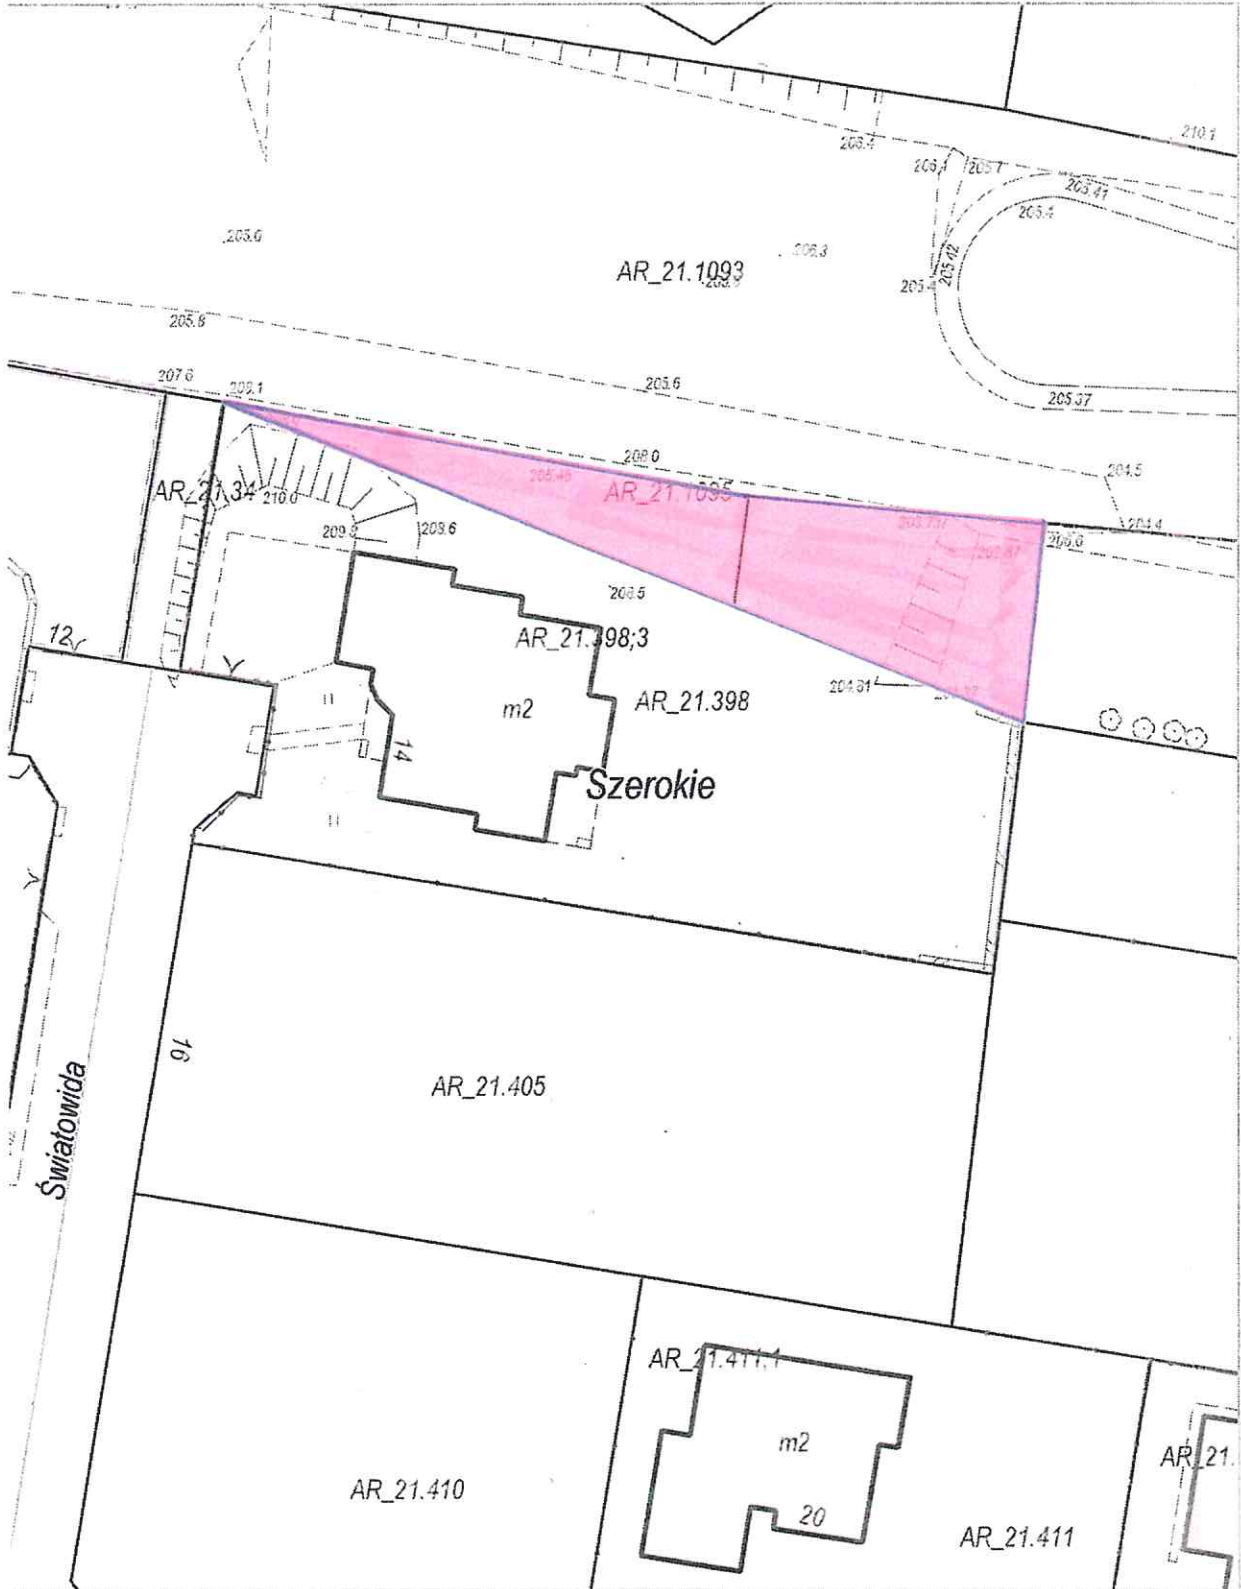

UZASADNIENIE

W związku z upływem terminu obowiązywania umów dzierżawy nieruchomości gminnych wymienionych w tabeli poniżej, ich dotychczasowi lub byli dzierżawcy, bądź następcy prawni dzierżawców, wystąpili z wnioskami o ponowną dzierżawę tych nieruchomości.

Lp	Wnioskodawca	Oznaczenie nieruchomości wg ew. gruntów i księgi wieczystej	Pow. m2	Położenie nieruchomości	Przeznaczenie przedmiotu umowy	Uwagi
1	2	3	4	6	7	8
1	-----	cz. dz. nr 76/11 (obr. 43 ark. 14 KW LU11/-----/--)	15	W pobliżu ul. Mariana Smoluchowskiego	Garaż blaszany	Brak Miejscowego Planu Zagospodarowania Przestrzennego. Garaż blaszany w ciągu garaży przy ul. M. Smoluchowskiego. Nieruchomość w dyspozycji Wnioskodawcy od 01.01.2013 r. Dotychczasowa umowa wygasa z dniem 31.12.2018 r.
2	-----	cz. dz. nr 97/1 (obr. 3, ark. 8, KW LU11/-----/--)	270	Al. Solidarności	Zieleń przydomowa	Zgodnie z Miejscowym Planem Zagospodarowania Przestrzennego nieruchomość oznaczona jest symbolem ZŁ - tereny zieleni nadrzecznej. Nieruchomość w dyspozycji Wnioskodawcy od 01.01.2003 r. na podstawie umów zawartych z Gminą Lublin i Skarbem Państwa.
3	-----	cz. dz. nr 97/1 (obr. 3, ark. 8, KW LU11/-----/--)	200	Al. Solidarności	Zieleń przydomowa	Zgodnie z Miejscowym Planem Zagospodarowania Przestrzennego nieruchomość oznaczona jest symbolem ZŁ - tereny zieleni nadrzecznej. Nieruchomość w dyspozycji Wnioskodawcy od 04.05.1999 r. na podstawie umów zawartych z Gminą Lublin i Skarbem Państwa.
4	-----, -----, -----, ----- prowadzący działalność	cz. dz. nr 23/7 (obr. 22, ark. 3, KW LU11/-----/--)	190	ul. Władysława Kunickiego 2d	Parking	Brak Miejscowego Planu Zagospodarowania Przestrzennego. Nieruchomość w dyspozycji Wnioskodawcy od 01.07.2004 r. Dotychczasowa umowa

Lp	Wnioskodawca	Oznaczenie nieruchomości wg ew. gruntów i księgi wieczystej	Pow. m2	Położenie nieruchomości	Przeznaczenie przedmiotu umowy	Uwagi
	gospodarczą pod nazwą Galeria Wolska s.c. -----, -----, -----,					wygasła z dniem 30.06.2018 r.
5	-----	cz. dz. nr 49 (obr. 33, ark. 21, KW LU1I/-----/--)	380	ul. Słupian	Zieleń przydomowa	Zgodnie z Miejscowym Planem Zagospodarowania Przestrzennego nieruchomość oznaczona jest symbolem ZI – tereny zieleni izolacyjnej. Nieruchomość w dyspozycji Wnioskodawcy od 01.01.2016 r. Dotychczasowa umowa wygasa z dniem 31.12.2018 r.
6	----- i ----- -----	cz. dz. nr 147/4 (obr. 43, ark. 21, KW LU1I/-----/--)	140	ul. Eugeniusza Romera	Zieleń przydomowa	Brak Miejscowego Planu Zagospodarowania Przestrzennego. Nieruchomość w dyspozycji Wnioskodawcy od 01.01.2016 r. Dotychczasowa umowa wygasa z dniem 31.12.2018 r.
7	-----	dz. nr 1095, cz. dz. nr 1096 (obr. 33, ark. 21, KW LU1I/-----/--)	364	ul. Światowida, Wygon	Zieleń przydomowa	Zgodnie z Miejscowym Planem Zagospodarowania Przestrzennego nieruchomość oznaczona jest symbolem ZP – tereny zieleni urządzonej. Nieruchomość w dyspozycji Wnioskodawcy od 01.01.2011 r. Dotychczasowa umowa wygasa z dniem 31.12.2018 r.

Zgodnie z treścią art. 18 ust. 2 pkt 9 lit a) ustawy z dnia 8 marca 1990 r. o samorządzie gminnym (Dz. U. z 2018 r. poz. 994, 1000, 1349, 1432) „do wyłącznej właściwości Rady Gminy należy podejmowanie uchwał w sprawach majątkowych gminy przekraczających zakres zwykłego zarządu, dotyczących: zasad nabywania, zbywania i obciążania nieruchomości oraz ich wydzierżawiania lub wynajmowania na czas oznaczony dłuższy niż 3 lata lub na czas nieoznaczony, o ile ustawy szczególne nie stanowią inaczej; uchwała rady gminy jest wymagana również w przypadku, gdy po umowie zawartej na czas oznaczony do 3 lat strony zawierają kolejne umowy, których przedmiotem jest ta sama nieruchomość; do czasu określenia zasad wójt może dokonywać tych czynności wyłącznie za zgodą rady gminy”.

Z treści powołanego przepisu wynika, że w przypadku umów dzierżawy zawieranych na czas oznaczony dłuższy niż 3 lata lub na czas nieoznaczony wymagana jest zgoda Rady zarówno na zawarcie takiej umowy jak i na ewentualne odstąpienie od przetargowego trybu zawarcia umowy w oparciu o art. 37 ust. 4 ustawy o gospodarce nieruchomościami, który stanowi, że „zawarcie umów użytkowania, najmu lub dzierżawy na czas oznaczony dłuższy niż 3 lata lub na czas nieoznaczony następuje w drodze przetargu. Wojewoda albo odpowiednia rada lub sejmik mogą wyrazić zgodę na odstąpienie od obowiązku przetargowego trybu zawarcia tych umów.

Intencją organu wykonawczego kierującego projekt tej uchwały jest, za zgodą Rady Gminy Lublin, utrzymanie dotychczasowej praktyki zawierania z byłymi a rzetelnymi dzierżawcami dłuższych, zapewniających im stabilność pięcioletnich umów. Celowość odstąpienia od trybu przetargowego uzasadnia również okoliczność, że wnioskowane do ponownej dzierżawy nieruchomości zostały staraniem i kosztem Wnioskodawców zagospodarowane zgodnie z przeznaczeniem określonym w dotychczasowych umowach.

Zważywszy, na powyższe oraz fakt, że jako jedyni ubiegają się oni o dzierżawę wnioskowanych nieruchomości podjęcie niniejszej uchwały jest uzasadnione.