

**UCHWAŁA NR 121/IV/2019**  
**RADY MIASTA LUBLIN**

z dnia 28 lutego 2019 r.

**w sprawie przystąpienia do sporządzenia zmian miejscowego planu zagospodarowania przestrzennego  
miasta Lublin - część VI A (Bronowice - rejon ul. Łęczyńskiej)**

Na podstawie art. 18 ust. 2 pkt 5 ustawy z dnia 8 marca 1990 r. o samorządzie gminnym (Dz. U. z 2018 r. poz. 994, z późn. zm.) oraz art. 14 ust. 1 i 2 w związku z art. 27 ustawy z dnia 27 marca 2003 r. o planowaniu i zagospodarowaniu przestrzennym (Dz. U. z 2018 r. poz. 1945) - Rada Miasta Lublin uchwała, co następuje:

§ 1

Przystępuje się do sporządzenia zmian miejscowego planu zagospodarowania przestrzennego miasta Lublin - część VI A (Bronowice - rejon ul. Łęczyńskiej), uchwalonego uchwałą nr 1018/XXXIX/2014 Rady Miasta Lublin z dnia 13 marca 2014 r., ogłoszoną w Dzienniku Urzędowym Województwa Lubelskiego pod poz. 1697 w dniu 22 kwietnia 2014 r. - w obszarach:

- 1) Obszar A - rejon ul. Firlejowskiej;
- 2) Obszar B - rejon ul. Podlaskiej i ul. Fabrycznej;
- 3) Obszar C - rejon ul. Krzemionki;
- 4) Obszar D - rejon ul. Przyjaźni.

§ 2

Dopuszcza się opracowanie i uchwalenie zmian miejscowego planu zagospodarowania przestrzennego miasta Lublin - część VI A, odrębnie dla poszczególnych obszarów, o których mowa w § 1.

§ 3

Granice opracowania zmian planu przedstawiają załączniki graficzne nr 1-4 do niniejszej uchwały.

§ 4

Wykonanie uchwały powierza się Prezydentowi Miasta Lublin.

§ 5



Uchwała wchodzi w życie z dniem podjęcia.

Przewodniczący Rady Miasta Lublin

**Jarosław Pakuła**






Załącznik graficzny nr 1  
do uchwały nr 121/IV/2019  
Rady Miasta Lublin  
z dnia 28 lutego 2019 r.

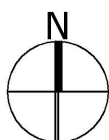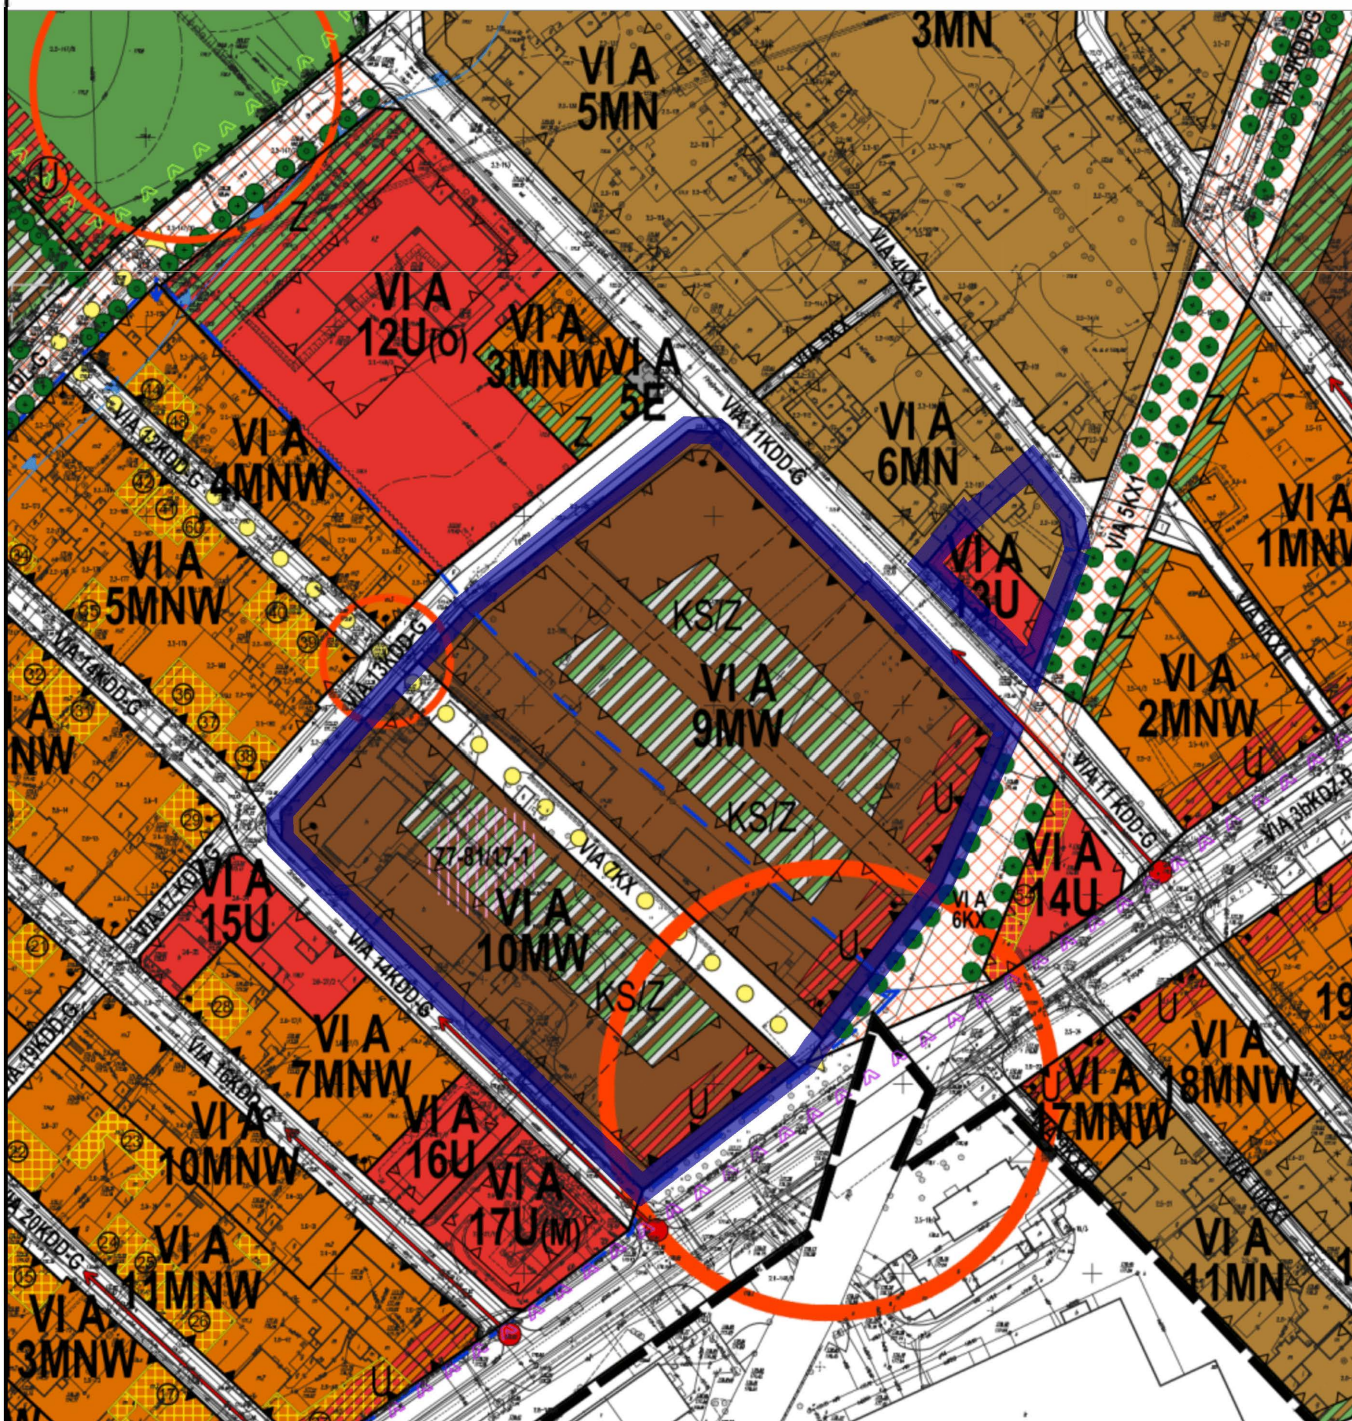

 granice obszaru objętego przystąpieniem do zmiany m.p.z.p.





Załącznik graficzny nr 2  
do uchwały nr 121/IV/2019  
Rady Miasta Lublin  
z dnia 28 lutego 2019 r.

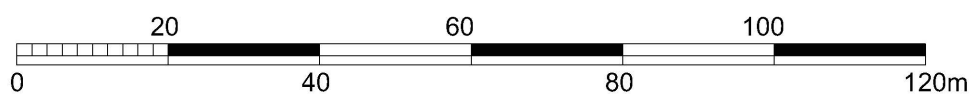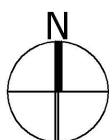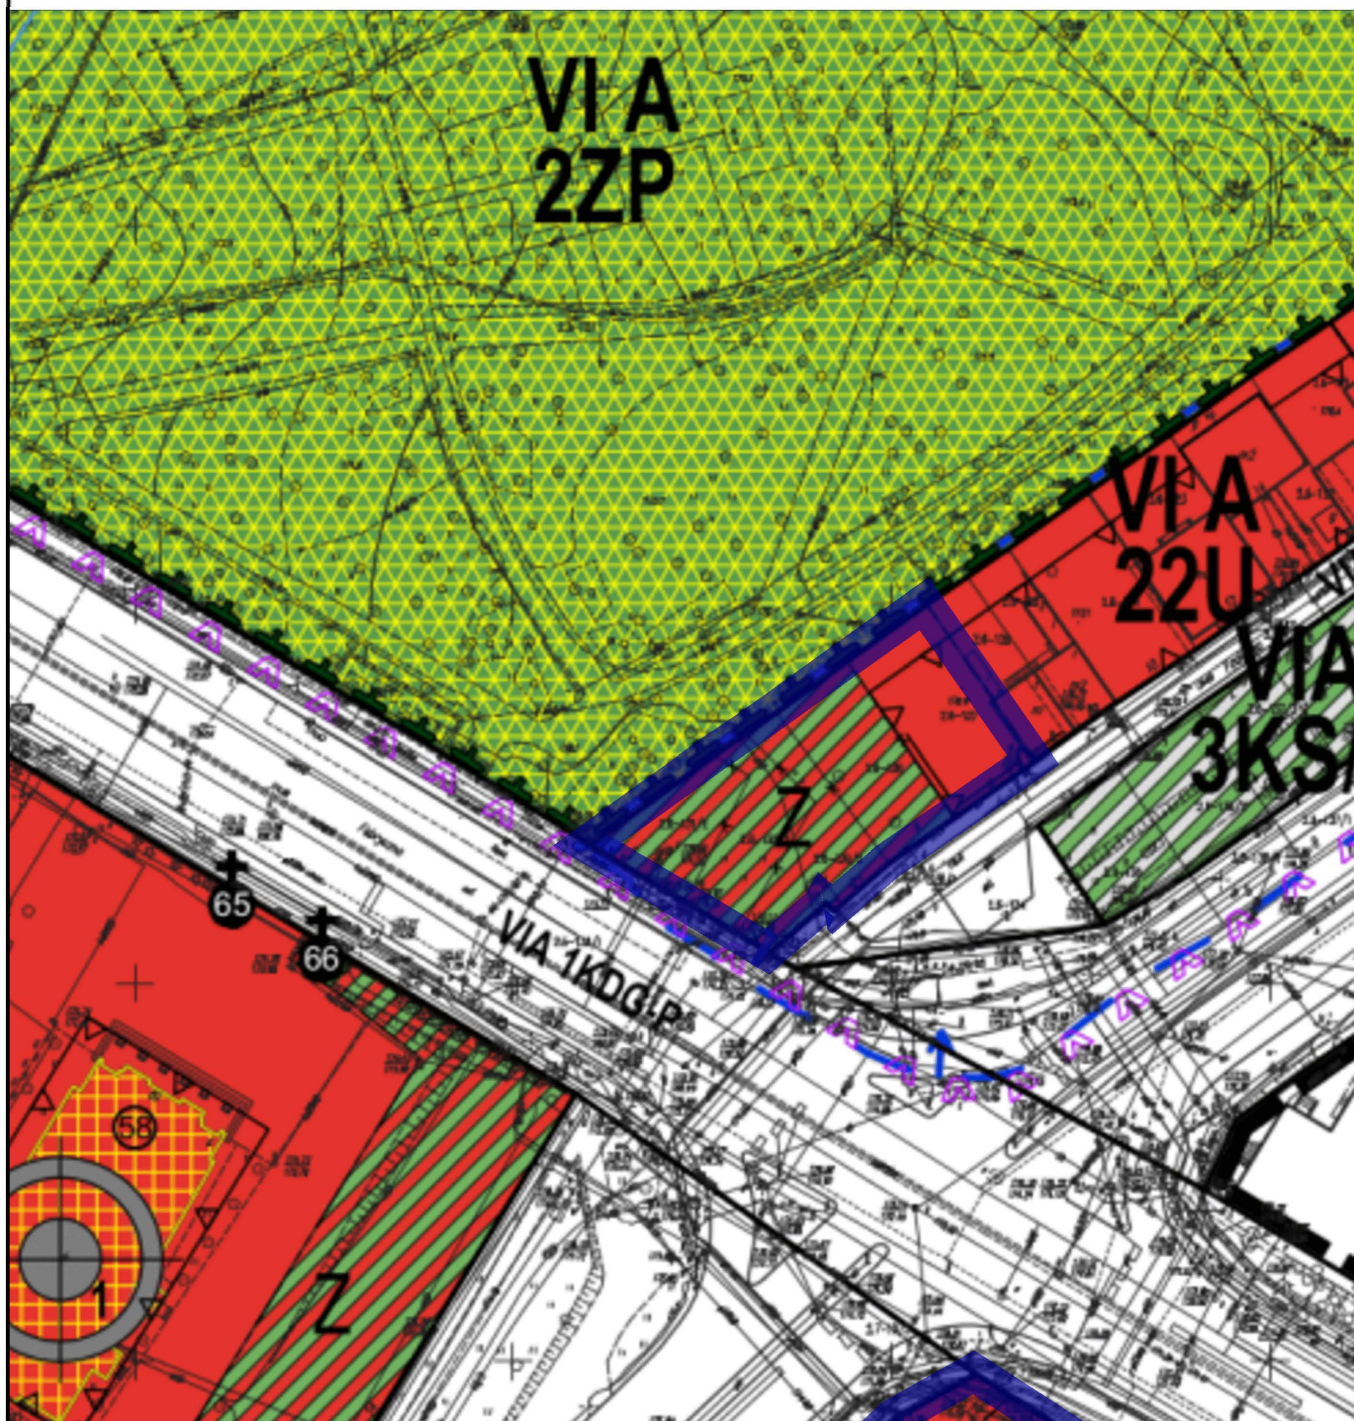

 granice obszaru objętego przystąpieniem do zmiany m.p.z.p.






Załącznik graficzny nr 3  
do uchwały nr 121/IV/2019  
Rady Miasta Lublin  
z dnia 28 lutego 2019 r.

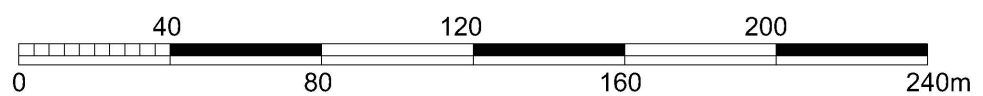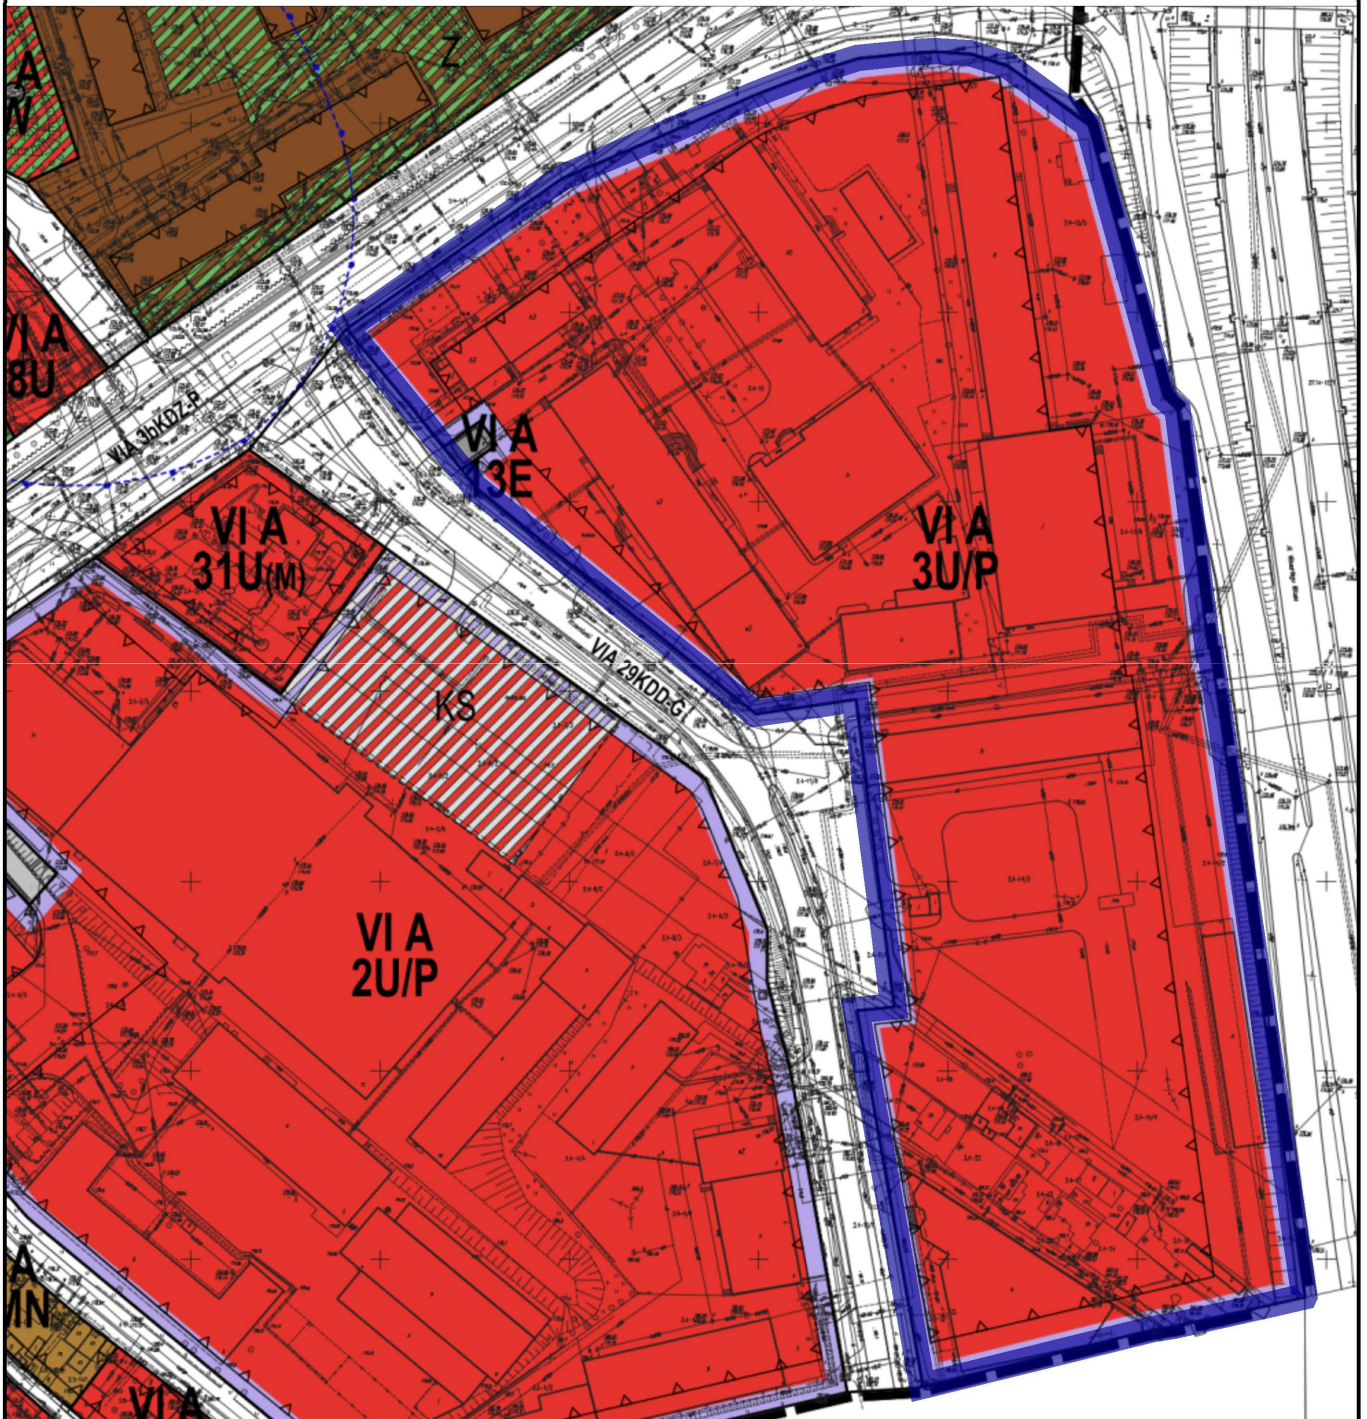

 granice obszaru objętego przystąpieniem do zmiany m.p.z.p.



Załącznik graficzny nr 4  
do uchwały nr 121/IV/2019  
Rady Miasta Lublin  
z dnia 28 lutego 2019 r.

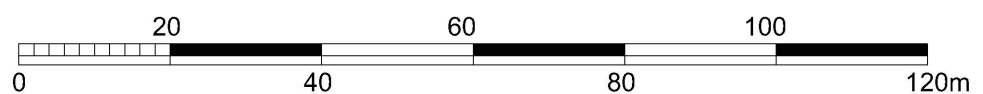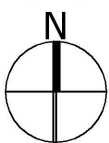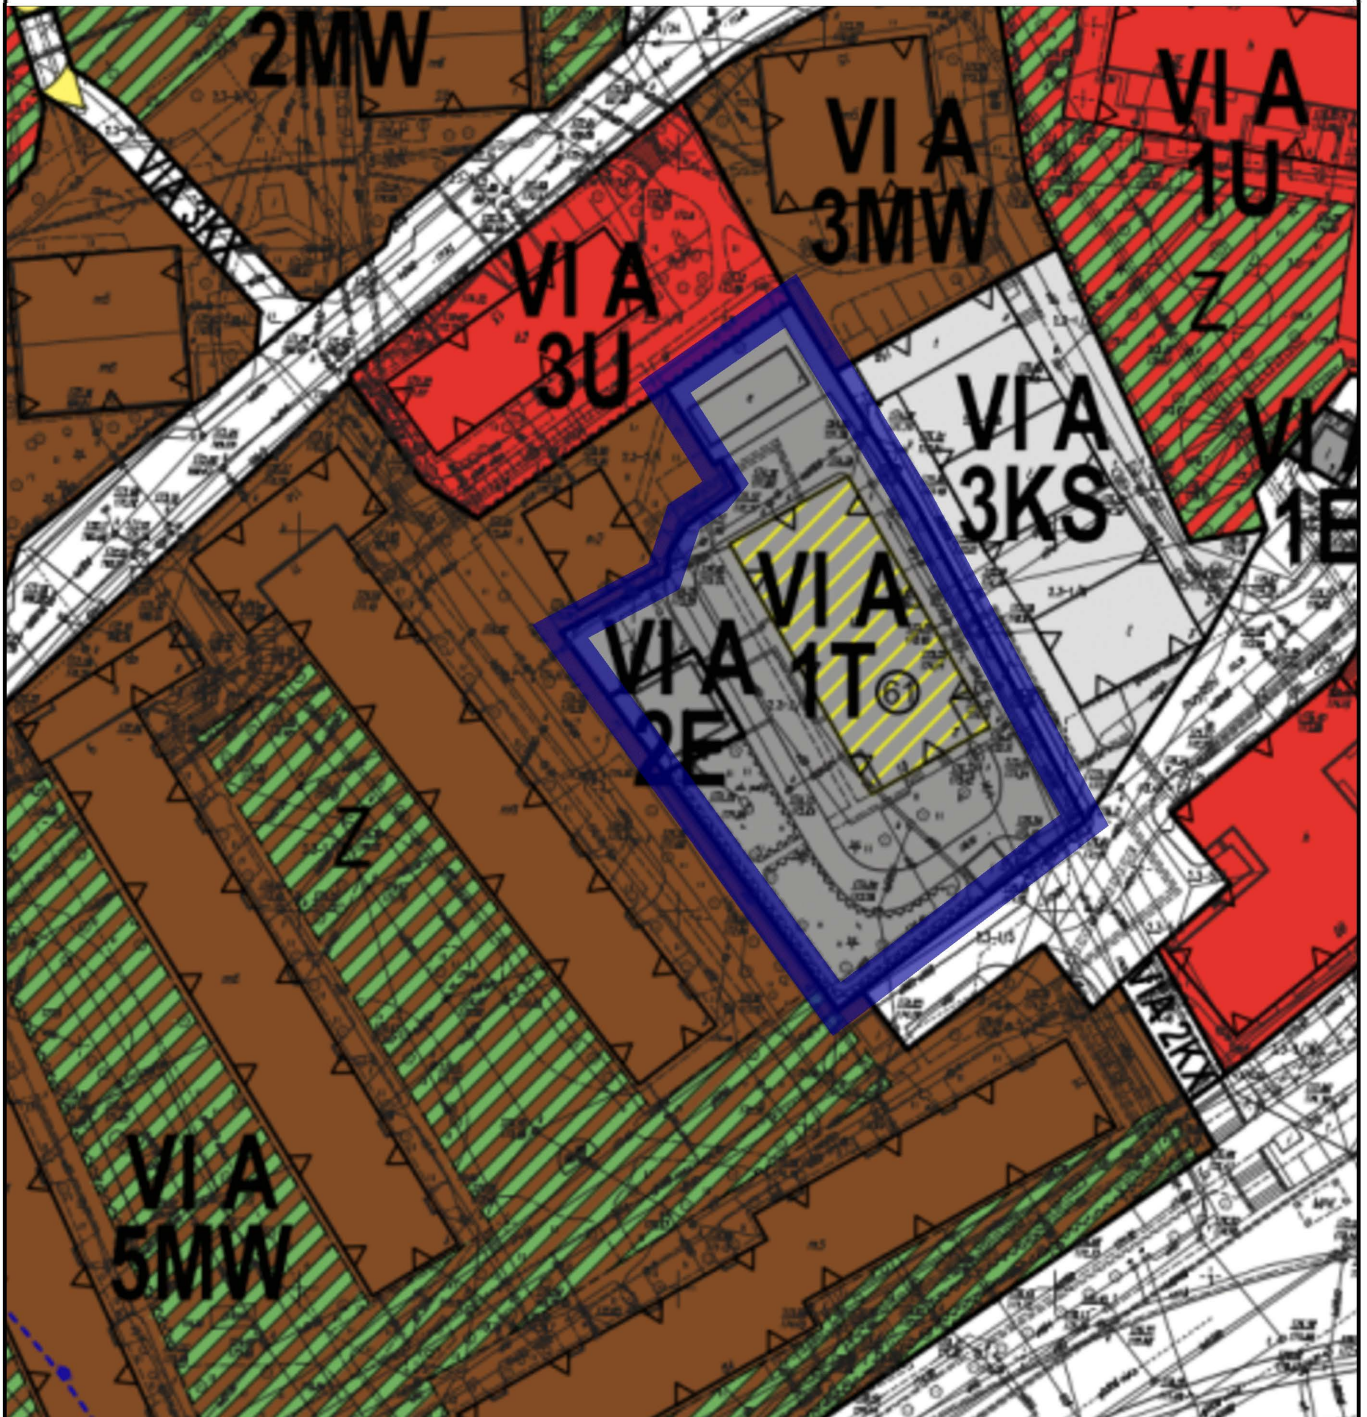

 granice obszaru objętego przystąpieniem do zmiany m.p.z.p.