

**UCHWAŁA NR 219/VI/2019  
RADY MIASTA LUBLIN**

z dnia 26 kwietnia 2019 r.

**w sprawie przystąpienia do sporządzenia zmiany miejscowego planu zagospodarowania przestrzennego  
miasta Lublin - część V C w obszarze położonym pomiędzy ul. Willową, ul. Sławinkowską,  
ul. Poligonową i projektowaną ulicą Zelwerowicza**

Na podstawie art. 18 ust. 2 pkt 5 ustawy z dnia 8 marca 1990 r. o samorządzie gminnym (Dz. U. z 2019 r. poz. 506) oraz art. 14 ust. 1 i 2 w związku z art. 27 ustawy z dnia 27 marca 2003 r. o planowaniu i zagospodarowaniu przestrzennym (Dz. U. z 2018 r. poz. 1945, z późn. zm.) - Rada Miasta Lublin uchwała, co następuje:

§ 1

Przystępuje się do sporządzenia zmiany miejscowego planu zagospodarowania przestrzennego miasta Lublin - część V C w obszarze położonym pomiędzy ul. Willową, ul. Sławinkowską, ul. Poligonową i projektowaną ulicą Zelwerowicza uchwalonego uchwałą nr 661/XXVI/2012 Rady Miasta Lublin z dnia 20 grudnia 2012 r., ogłoszoną w Dzienniku Urzędowym Województwa Lubelskiego z dnia 16 stycznia 2013 r. pod poz. 126, w obszarach:

- 1) obszar A - w rejonie ulic: Willowej i Tarasowej;
- 2) obszar B - w rejonie ulic: Zelwerowicza i Poligonowej;
- 3) obszar C - w rejonie ulicy Poligonowej.

§ 2

Dopuszcza się opracowanie i uchwalenie zmian miejscowego planu zagospodarowania przestrzennego miasta Lublin - część V C, odrębnie dla poszczególnych obszarów, o których mowa w § 1.

§ 3

Granice opracowania zmian planu przedstawiają załączniki graficzne nr 1-3 do niniejszej uchwały.

§ 4

Wykonanie uchwały powierza się Prezydentowi Miasta Lublin.

§ 5


Uchwała wchodzi w życie z dniem podjęcia.

Przewodniczący Rady Miasta Lublin

**Jarosław Pakuła**



Załącznik graficzny nr 1 do uchwały  
Rady Miasta Lublin  
Nr 219/VI/2019  
z dnia 26 kwietnia 2019 r.

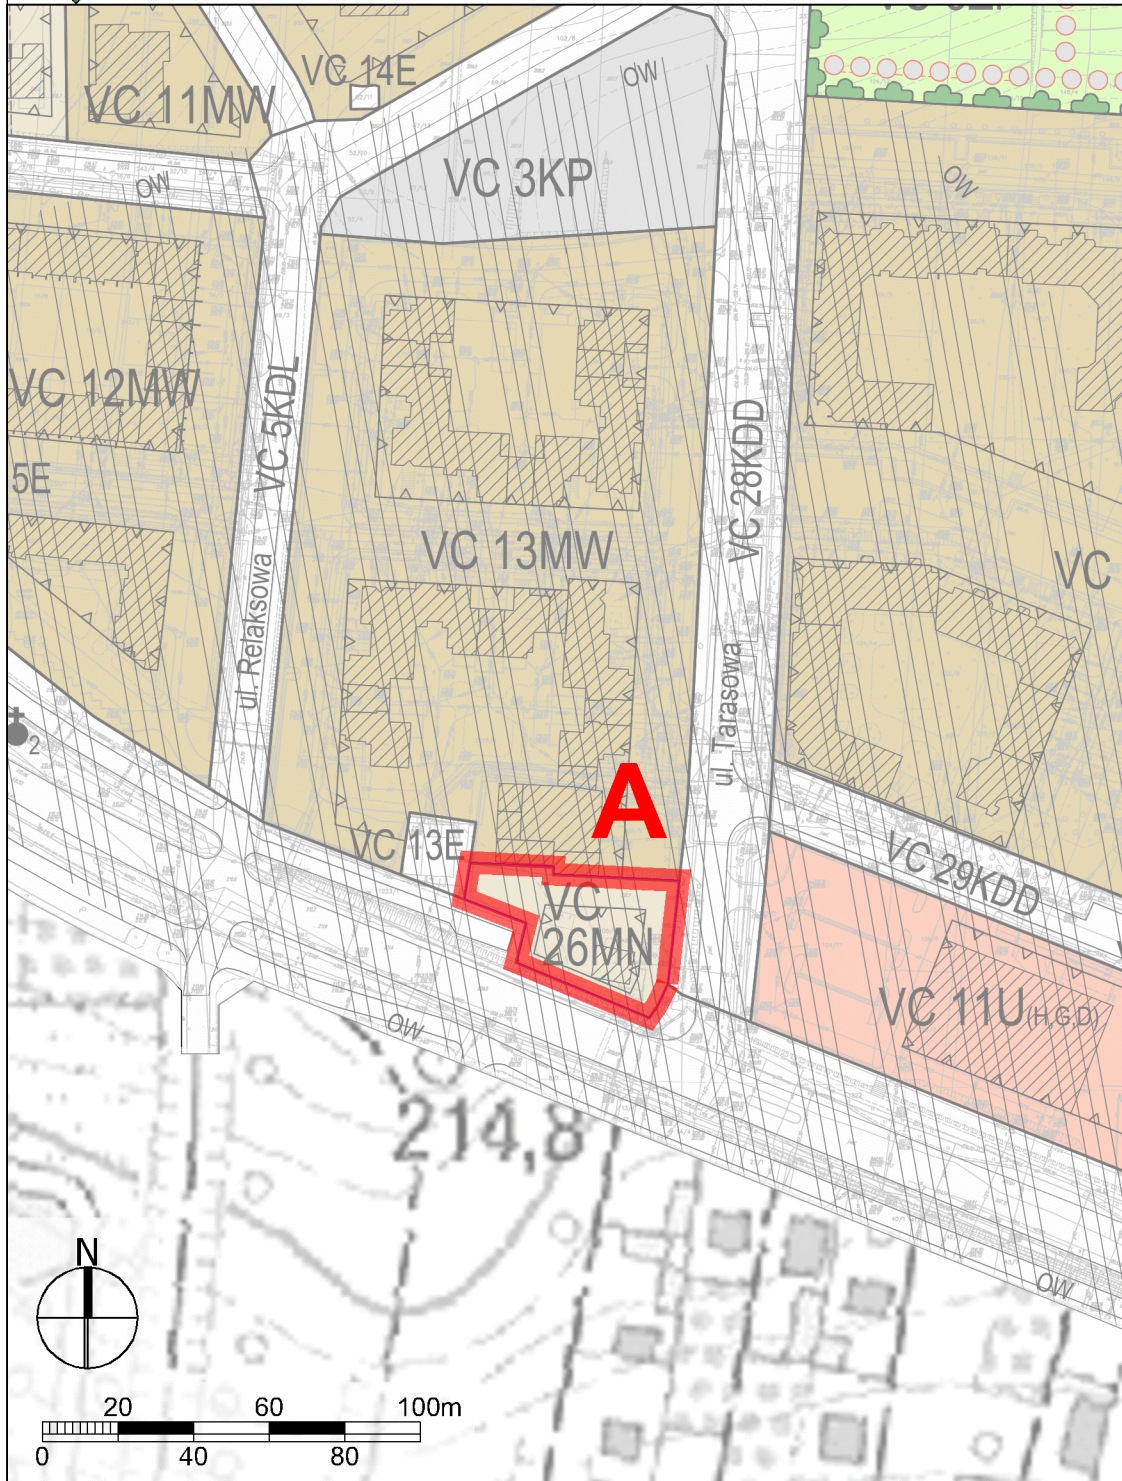


granice obszaru objętego przystąpieniem do zmiany m.p.z.p.  
- obszar A - w rejonie ulic: Willowej i Tarasowej





Załącznik graficzny nr 2 do uchwały  
Rady Miasta Lublin  
Nr 219/VI/2019  
z dnia 26 kwietnia 2019 r.

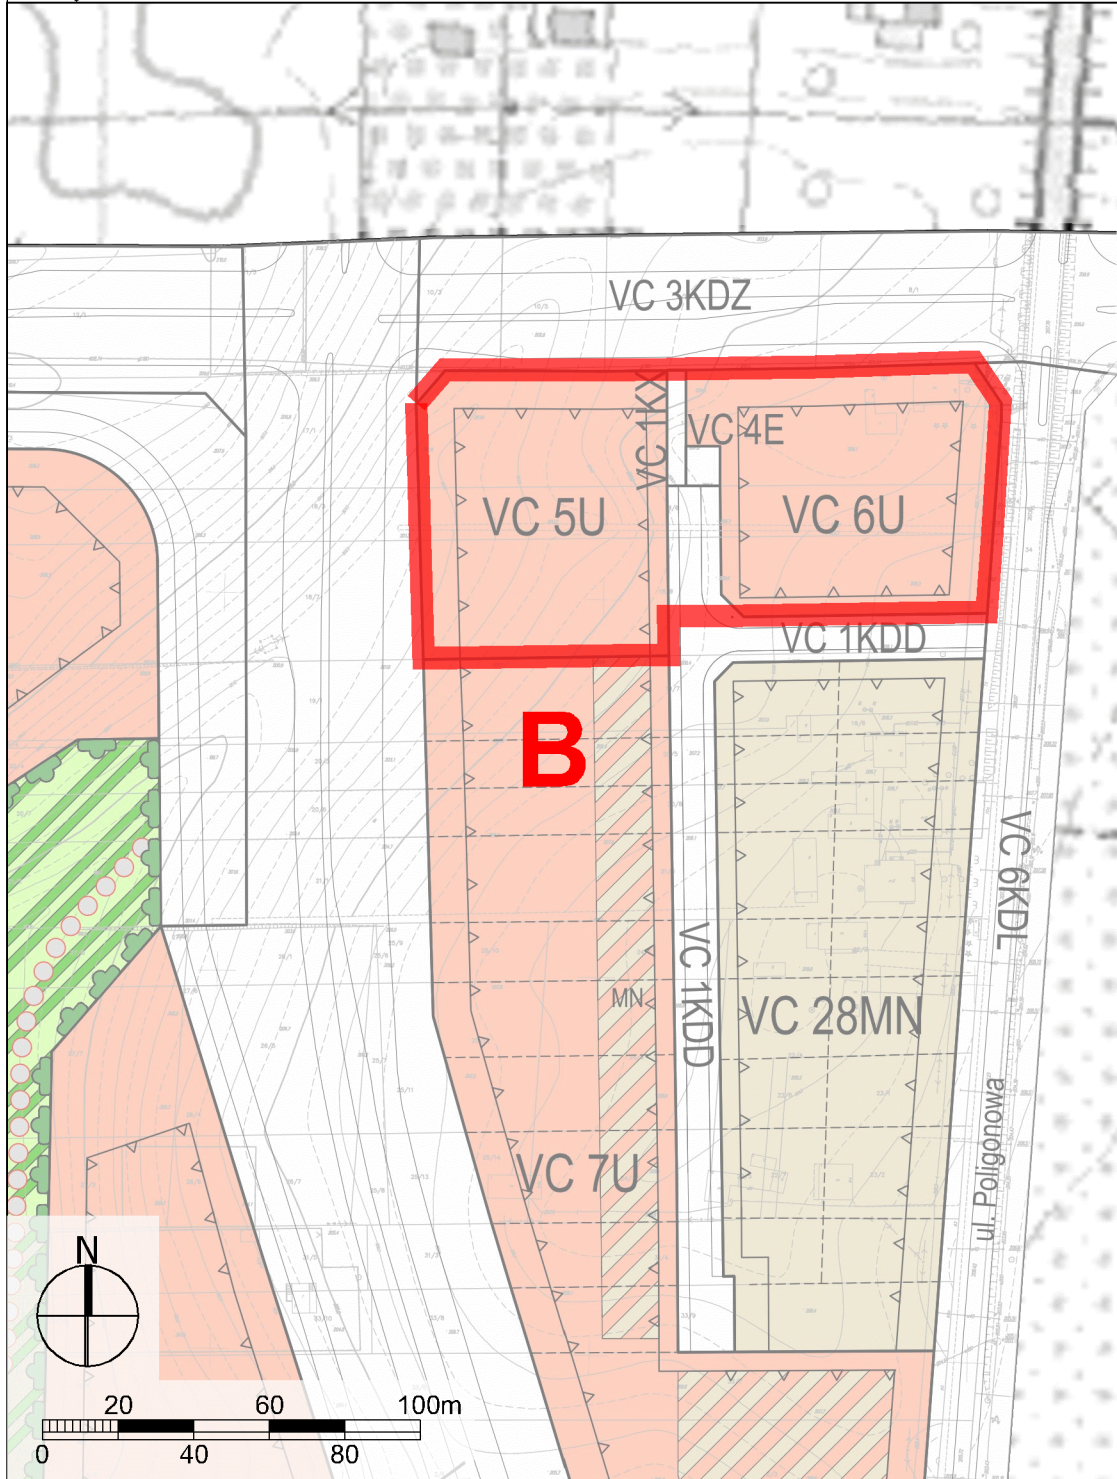


granice obszaru objętego przystąpieniem do zmiany m.p.z.p.  
- obszar B - w rejonie ulic: Zelwerowicza i Poligonowej





Załącznik graficzny nr 3 do uchwały  
Rady Miasta Lublin  
Nr **219/VI/2019**  
z dnia **26 kwietnia 2019 r.**

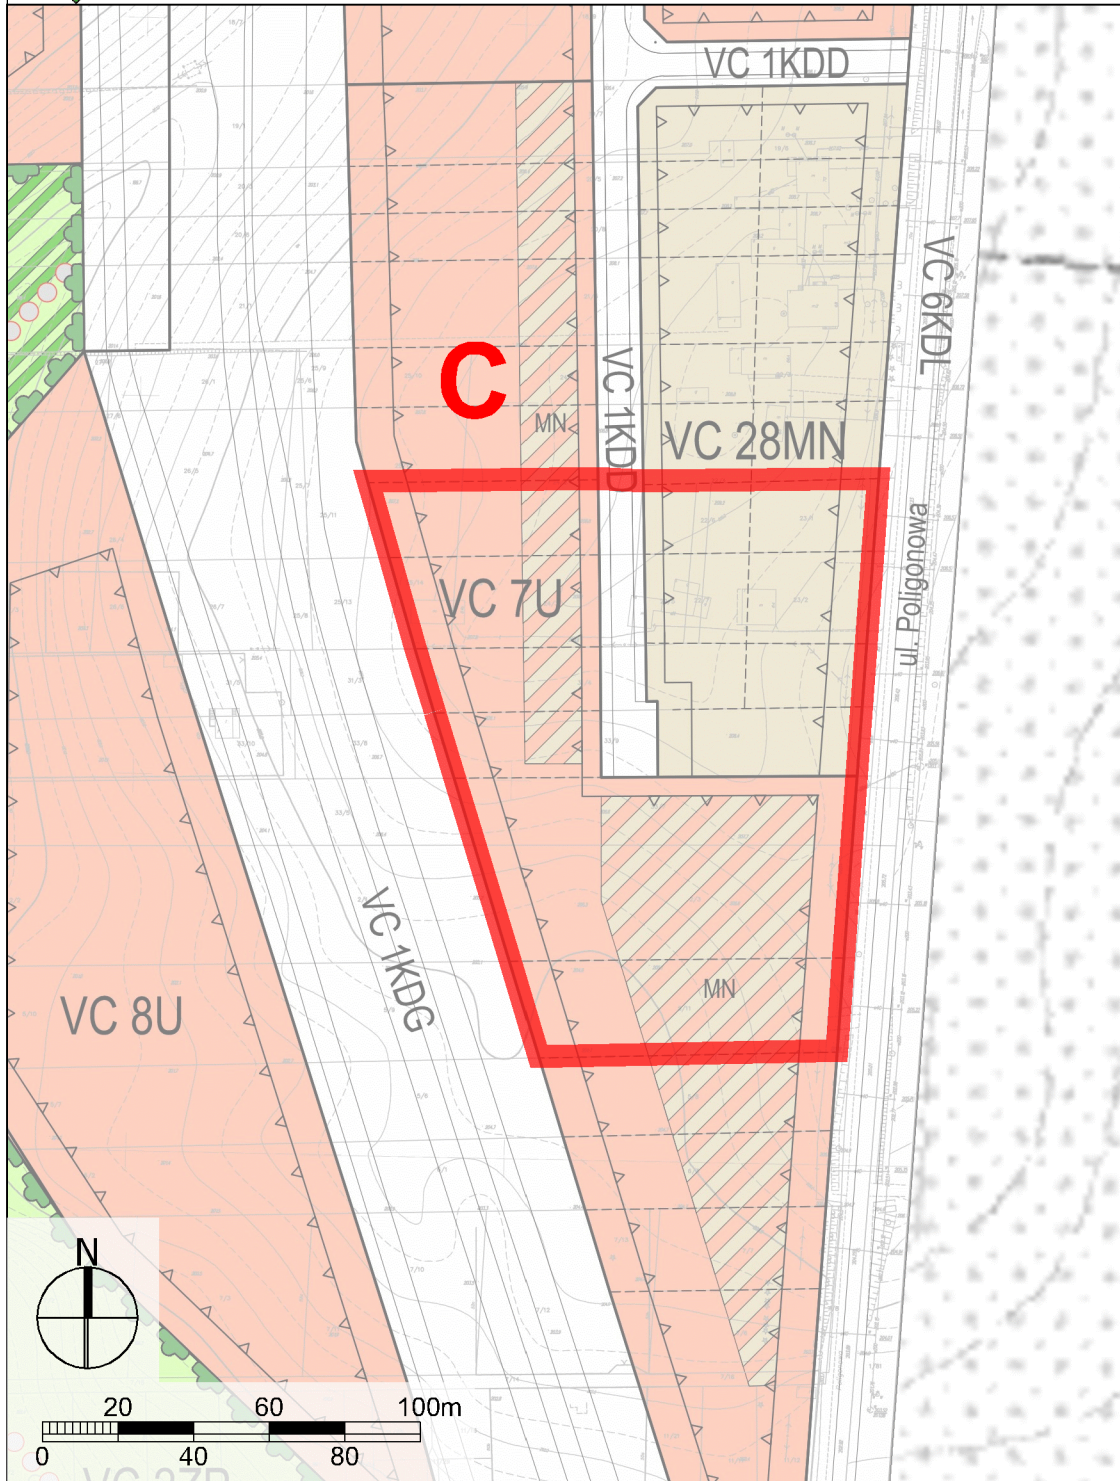

granice obszaru objętego przystąpieniem do zmiany m.p.z.p.  
- obszar C - w rejonie ulicy Polygonowej