

UCHWAŁA NR 703/XXII/2020
RADY MIASTA LUBLIN

z dnia 15 października 2020 r.

**w sprawie przystąpienia do sporządzenia zmiany miejscowego planu zagospodarowania przestrzennego
miasta Lublin - część IV w rejonie ulic: Jana Kasprowicza i Zadębie**

Na podstawie art. 18 ust. 2 pkt 5 ustawy z dnia 8 marca 1990 r. o samorządzie gminnym (Dz. U. z 2020 r. poz. 713 i 1378) oraz art. 14 ust. 1 i 2 w związku z art. 27 ustawy z dnia 27 marca 2003 r. o planowaniu i zagospodarowaniu przestrzennym (Dz. U. z 2020 r. poz. 293 i 1086) - Rada Miasta Lublin uchwala, co następuje:

§ 1.

Przystępuje się do sporządzenia zmiany miejscowego planu zagospodarowania przestrzennego miasta Lublin - część IV w rejonie ulic: Jana Kasprowicza i Zadębie, uchwalonego uchwałą nr 628/XXIX/2005 Rady Miasta Lublin z dnia 17 marca 2005 r. w sprawie uchwalenia miejscowego planu zagospodarowania przestrzennego miasta Lublin - część IV (Dziennik Urzędowy Województwa Lubelskiego Nr 99, poz. 1923 z dnia 23 maja 2005 r.).

§ 2.

Granice opracowania zmiany planu przedstawia załącznik graficzny nr 1 do niniejszej uchwały.

§ 3.



Wykonanie uchwały powierza się Prezydentowi Miasta Lublin.

§ 4.

Uchwała wchodzi w życie z dniem podjęcia.

Przewodniczący Rady Miasta Lublin

Jarosław Pakuła

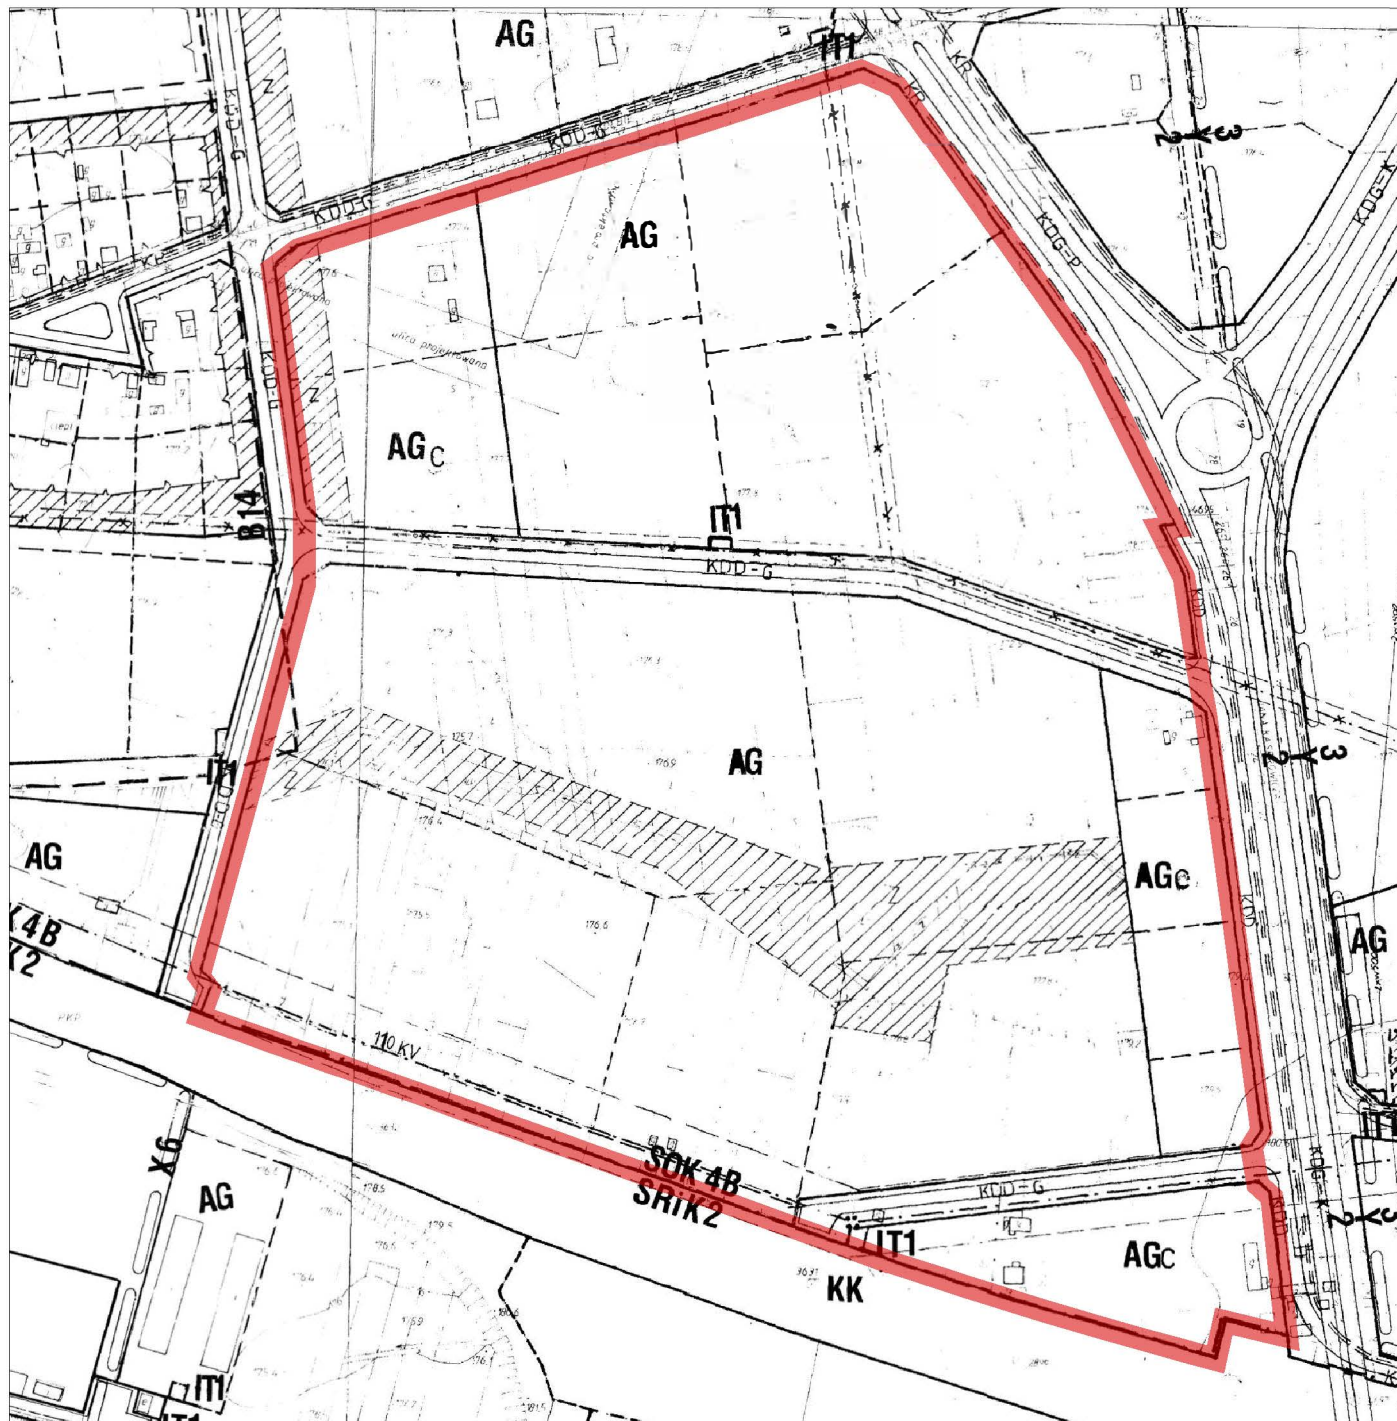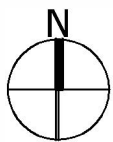

granica obszaru objętego przystąpieniem do sporządzenia
zmiany miejscowego planu zagospodarowania przestrzennego