

**UCHWAŁA NR 951/XXX/2021**  
**RADY MIASTA LUBLIN**

z dnia 25 czerwca 2021 r.

**w sprawie przystąpienia do sporządzenia zmiany miejscowego planu zagospodarowania  
przestrzennego miasta Lublin - część V C w obszarze położonym pomiędzy ul. Willową,  
ul. Sławinkowską, ul. Poligonową i projektowaną ulicą Zelwerowicza**

Na podstawie art. 18 ust. 2 pkt 5 ustawy z dnia 8 marca 1990 r. o samorządzie gminnym (Dz. U. z 2020 r. poz. 713 i 1378 oraz z 2021 r. poz. 1038) oraz art. 14 ust. 1 i 2 w związku z art. 27 ustawy z dnia 27 marca 2003 r. o planowaniu i zagospodarowaniu przestrzennym (Dz. U. z 2021 r. poz. 741, 784 i 922) - Rada Miasta Lublin uchwala, co następuje:

**§ 1.**

Przystępuje się do sporządzenia zmiany miejscowego planu zagospodarowania przestrzennego miasta Lublin - część V C w obszarze położonym pomiędzy ul. Willową, ul. Sławinkowską, ul. Poligonową i projektowaną ulicą Zelwerowicza, uchwalonego uchwałą nr 661/XXVI/2012 Rady Miasta Lublin z dnia 20 grudnia 2012 r. (ogłoszoną w Dzienniku Urzędowym Województwa Lubelskiego w dniu 16 stycznia 2013 r. pod poz. 126) w rejonie ulicy Relaksowej.

**§ 2.**

Granice opracowania zmiany planu przedstawia załącznik graficzny do niniejszej uchwały.

**§ 3.**

Wykonanie uchwały powierza się Prezydentowi Miasta Lublin.

**§ 4.**


Uchwała wchodzi w życie z dniem podjęcia.

Przewodniczący Rady Miasta Lublin

**Jarosław Pakuła**



Załącznik graficzny nr 1 do uchwały  
Rady Miasta Lublin  
Nr 951/XXX/2021  
z dnia 25 czerwca 2021 r.

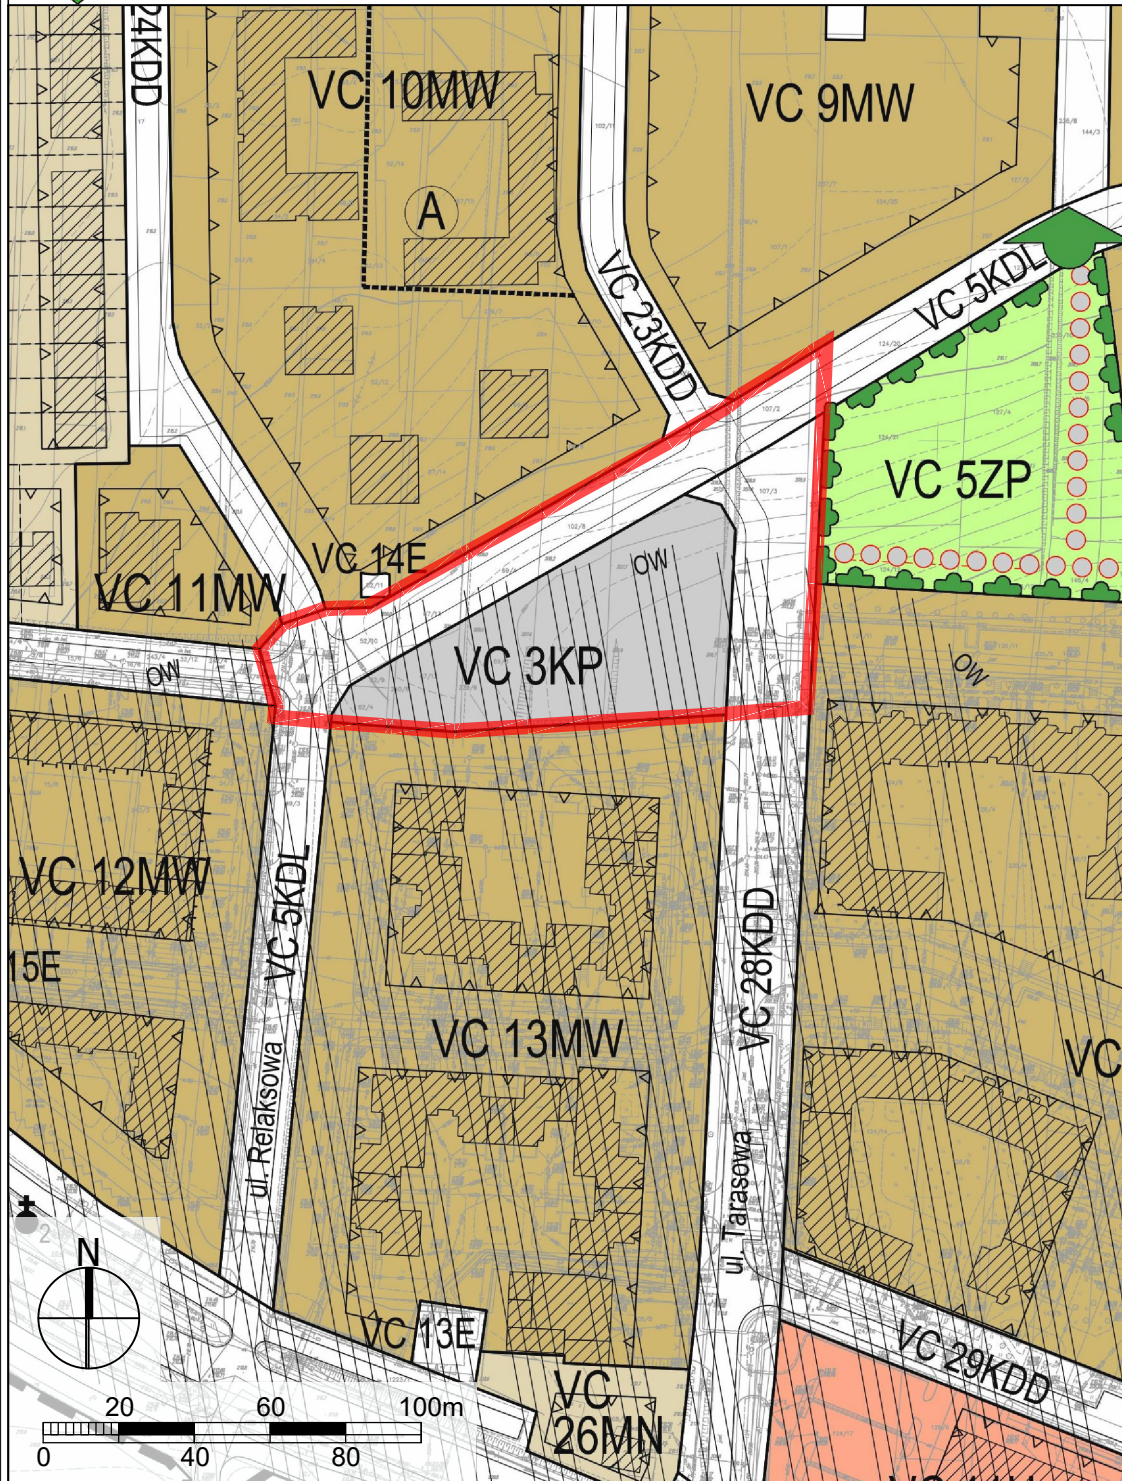

granice obszaru objętego przystąpieniem do zmiany m.p.z.p.  
w rejonie ulicy Relaksowej