

**UCHWAŁA NR 953/XXX/2021
RADY MIASTA LUBLIN**

z dnia 25 czerwca 2021 r.

w sprawie przystąpienia do sporządzenia miejscowego planu zagospodarowania przestrzennego miasta Lublin oraz zmian miejscowych planów zagospodarowania przestrzennego miasta Lublin - część I - obszar północno-wschodni w rejonie ulic: Dębowej i Goździkowej

Na podstawie art. 18 ust. 2 pkt 5 ustawy z dnia 8 marca 1990 r. o samorządzie gminnym (Dz. U. z 2020 r. poz. 713 i 1378 oraz z 2021 r. poz. 1038) oraz art. 14 ust. 1 i 2 w związku z art. 27 ustawy z dnia 27 marca 2003 r. o planowaniu i zagospodarowaniu przestrzennym (Dz. U. z 2021 r. poz. 741, 784 i 922) - Rada Miasta Lublin uchwala, co następuje:

§ 1.

Przystępuje się do sporządzenia miejscowego planu zagospodarowania przestrzennego miasta Lublin oraz do zmian miejscowych planów zagospodarowania przestrzennego miasta Lublin - część I - obszar północno-wschodni w rejonie ulic: Dębowej i Goździkowej, uchwalonych trzema odrębnymi uchwałami: uchwałą nr 1641/LIII/2002 Rady Miejskiej w Lublinie z dnia 29 sierpnia 2002 r. (ogłoszoną w Dzienniku Urzędowym Województwa Lubelskiego w dniu 24 października 2002 r. pod Nr 124, poz. 2670), uchwałą nr 166/XI/2011 Rady Miasta Lublin z dnia 30 czerwca 2011 r. (ogłoszoną w Dzienniku Urzędowym Województwa Lubelskiego w dniu 29 sierpnia 2011 r. pod Nr 128, poz. 2218) oraz uchwałą nr 1073/XLI/2018 Rady Miasta Lublin z dnia 22 marca 2018 r. (ogłoszoną w Dzienniku Urzędowym Województwa Lubelskiego w dniu 24 kwietnia 2018 r. pod poz. 1946) w następujących obszarach:

- 1) Obszar A - rejon ulic: Dębowej, Goździkowej i alei Spółdzielczości Pracy oraz
- 2) Obszar B - rejon ulic: Goździkowej, Dębowej, Malwowej i Dożynkowej.

§ 2.

Traci moc uchwała nr 454/XX/2004 Rady Miasta Lublin z dnia 24 czerwca 2004 r. w sprawie przystąpienia do sporządzenia miejscowego planu zagospodarowania przestrzennego dla terenu oznaczonego numerem I/17.

§ 3.

Dopuszcza się opracowanie i uchwalenie miejscowego planu zagospodarowania przestrzennego miasta Lublin oraz zmian miejscowych planów zagospodarowania przestrzennego miasta Lublin - część I, odrębnie dla poszczególnych obszarów, o których mowa w § 1.

§ 4.

Granice opracowania zmian planów przedstawia załącznik graficzny do niniejszej uchwały.

§ 5.

Wykonanie uchwały powierza się Prezydentowi Miasta Lublin.

§ 6.


Uchwała wchodzi w życie z dniem podjęcia.

Przewodniczący Rady Miasta Lublin


Jarosław Pakuła



Załącznik graficzny do uchwały
Rady Miasta Lublin
Nr 953/XXX/2021
z dnia 25 czerwca 2021r.

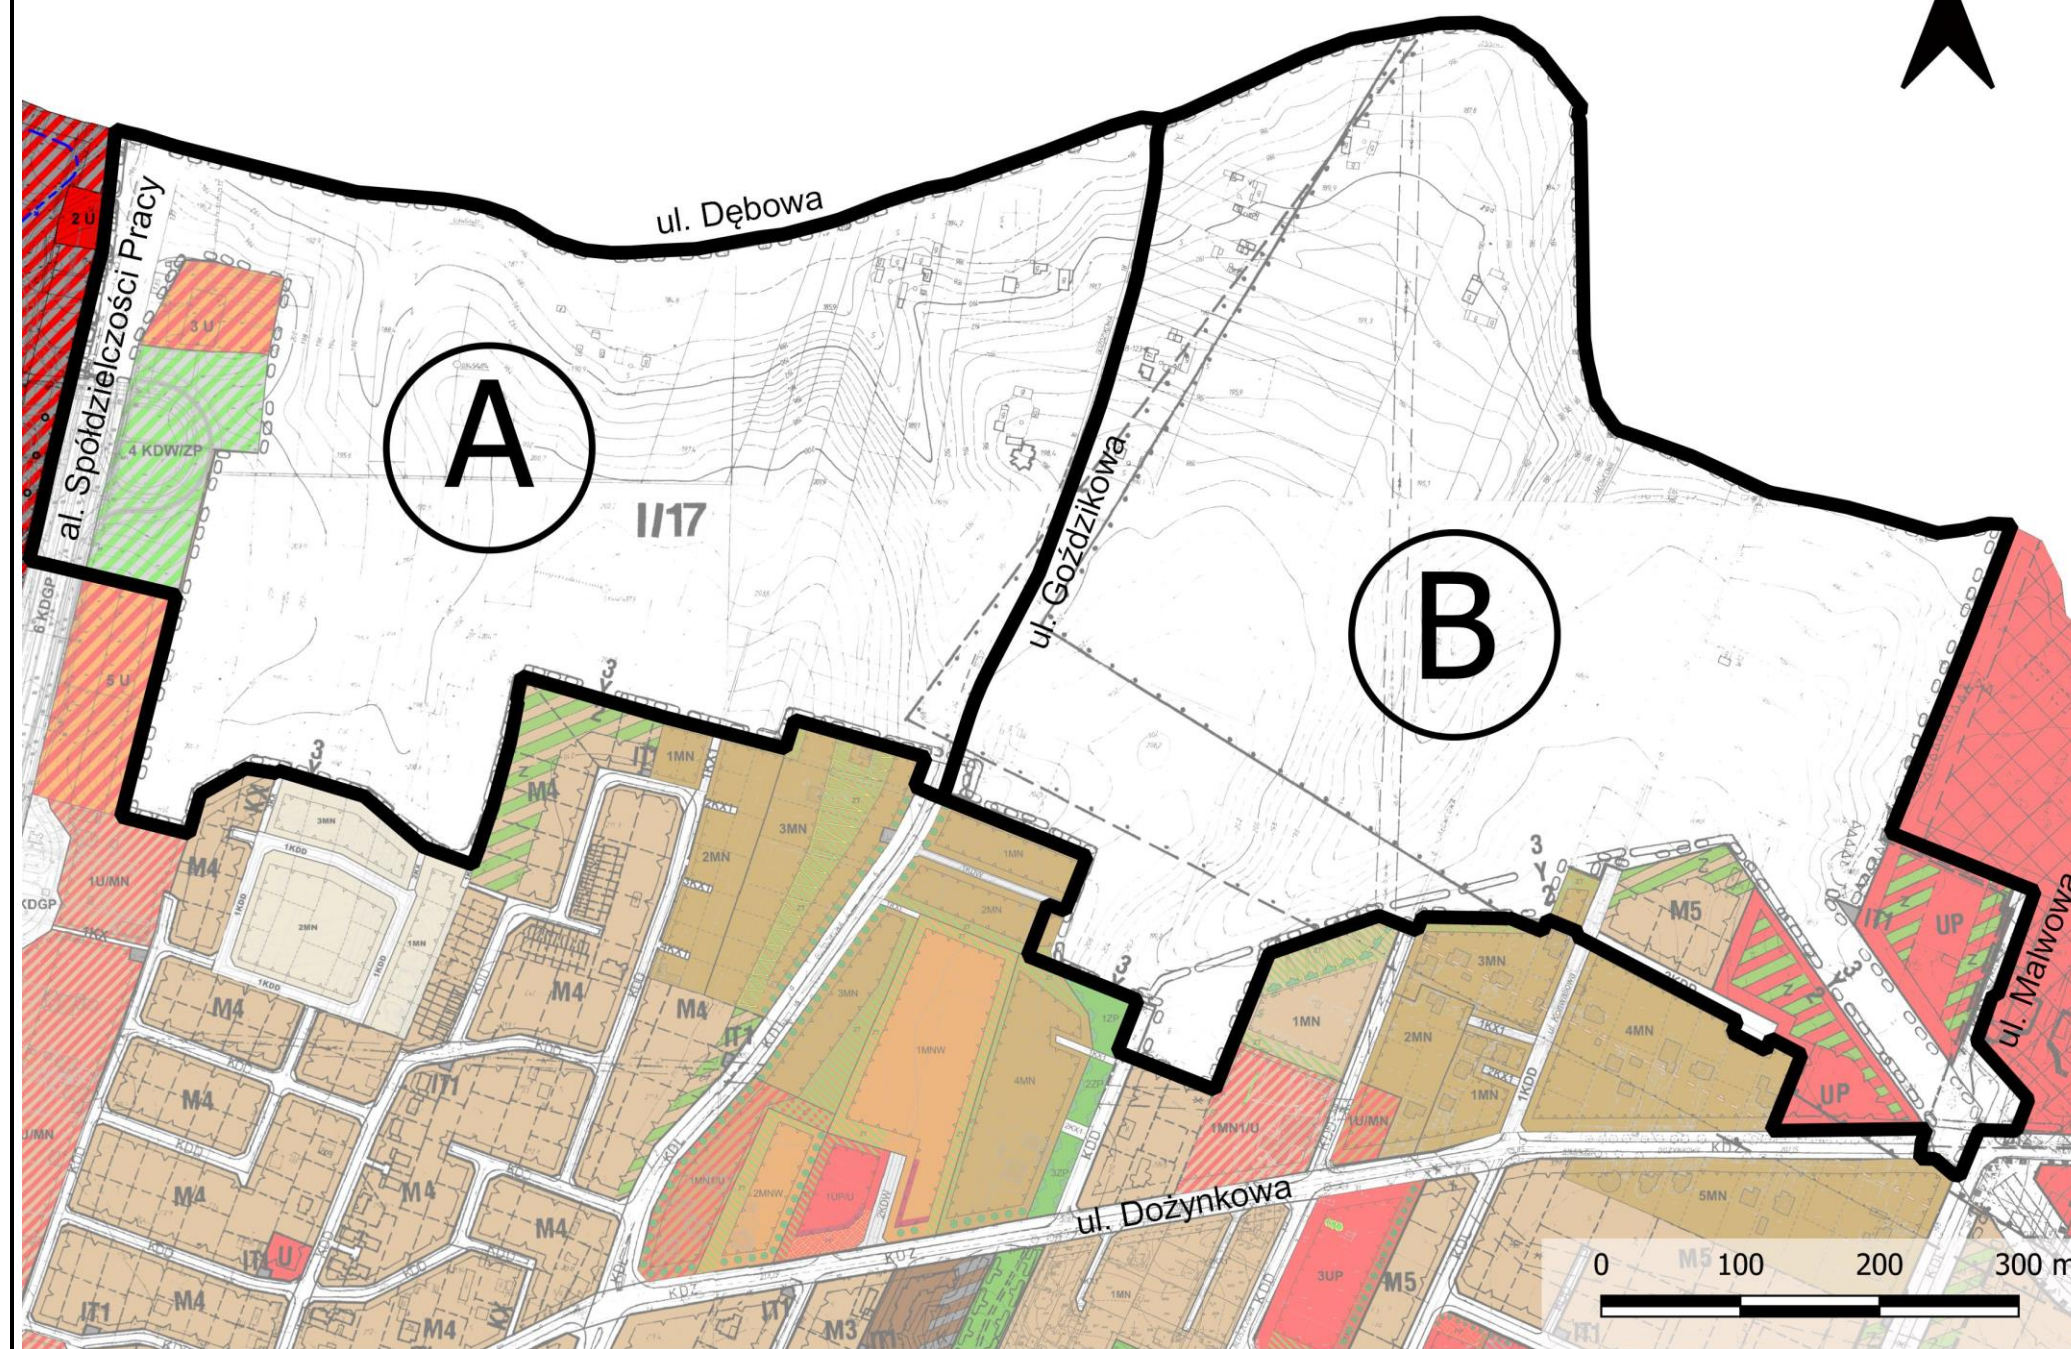

OZNACZENIA:

 - granica przystąpienia do sporządzenia zmiany obowiązującego m.p.z.p.

A – rejon ulic: Dębowej, Goździkowej i alei Spółdzielczości Pracy

B – rejon ulic: Goździkowej, Dębowej, Malwowej, Dożynkowej