

UCHWAŁA NR 1146/XXXVII/2022
RADY MIASTA LUBLIN

z dnia 31 marca 2022 r.

w sprawie przystąpienia do sporządzenia zmian miejscowych planów zagospodarowania przestrzennego miasta Lublin - część IVA w rejonie Specjalnej Strefy Ekonomicznej

Na podstawie art. 18 ust. 2 pkt 5 ustawy z dnia 8 marca 1990 r. o samorządzie gminnym (Dz. U. z 2022 r. poz. 559) oraz art. 14 ust. 1 i 2 w związku z art. 27 ustawy z dnia 27 marca 2003 r. o planowaniu i zagospodarowaniu przestrzennym (Dz. U. z 2022 r. poz. 503) - Rada Miasta Lublin uchwala, co następuje:

§ 1.

Przystępuje się do sporządzenia zmian miejscowego planu zagospodarowania przestrzennego miasta Lublin - część IVA w rejonie Specjalnej Strefy Ekonomicznej, uchwalonego:

- 1) uchwałą nr 343/XIX/2008 Rady Miasta Lublin z dnia 24 kwietnia 2008 r. (ogłoszoną w Dzienniku Urzędowym Województwa Lubelskiego Nr 58, poz. 1737 z dnia 14 maja 2008 r.), zmienionego uchwałą nr 379/XXII/2008 Rady Miasta Lublin z dnia 24 czerwca 2008 r. (ogłoszoną w Dzienniku Urzędowym Województwa Lubelskiego Nr 106, poz. 2642 z dnia 9 września 2008 r.), uchwałą nr 405/XIX/2012 Rady Miasta Lublin z dnia 29 marca 2012 r. (ogłoszoną w Dzienniku Urzędowym Województwa Lubelskiego poz. 1434 z dnia 20 kwietnia 2012 r.), uchwałą nr 586/XXIV/2012 Rady Miasta Lublin z dnia 18 października 2012 r. (ogłoszoną w Dzienniku Urzędowym Województwa Lubelskiego poz. 3566 z dnia 19 listopada 2012 r.), uchwałą nr 16/II/2018 Rady Miasta Lublin z dnia 20 grudnia 2018 r. (ogłoszoną w Dzienniku Urzędowym Województwa Lubelskiego poz. 698 z dnia 25 stycznia 2019 r.), uchwałą nr 326/IX/2019 Rady Miasta Lublin z dnia 5 września 2019 r. (ogłoszoną w Dzienniku Urzędowym Województwa Lubelskiego poz. 5284 z dnia 1 października 2019 r.) - ujętych w obwieszczeniu nr 36/XXII/2020 Rady Miasta Lublin z dnia 15 października 2020 r. (ogłoszonym w Dzienniku Urzędowym Województwa Lubelskiego poz. 5326 z dnia 6 listopada 2020 r.);
- 2) uchwałą nr 954/XXX/2021 Rady Miasta Lublin z dnia 25 czerwca 2021 r. (ogłoszoną w Dzienniku Urzędowym Województwa Lubelskiego poz. 3071 z dnia 9 lipca 2021 r.) w następujących obszarach:
 - a) obszar 1 - przedstawiony na załączniku graficznym nr 1;
 - b) obszar 2 - przedstawiony na załączniku graficznym nr 2;
 - c) obszar 3 - przedstawiony na załączniku graficznym nr 3;
 - d) obszar 4 - przedstawiony na załączniku graficznym nr 4;
 - e) obszar 5 - przedstawiony na załączniku graficznym nr 5;
 - f) obszar 6 - przedstawiony na załączniku graficznym nr 6.

§ 2.

Dopuszcza się opracowanie i uchwalenie zmian miejscowych planów zagospodarowania przestrzennego miasta Lublin - część IVA odrębnie dla poszczególnych obszarów lub części obszarów, o których mowa w § 1.

§ 3.

Granice opracowania zmian planów przedstawiają załączniki graficzne nr 1-6 do niniejszej uchwały.

§ 4.

Wykonanie uchwały powierza się Prezydentowi Miasta Lublin.

§ 5.




Uchwała wchodzi w życie z dniem podjęcia.

Przewodniczący Rady Miasta Lublin


Jarosław Pakuła



ZAŁĄCZNIK GRAFICZNY NR 1
DO UCHWAŁY
RADY MIASTA LUBLIN
NR 1146/XXXVII/2022
z dnia 31.03.2022 r.

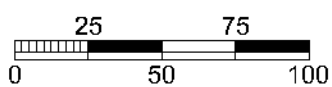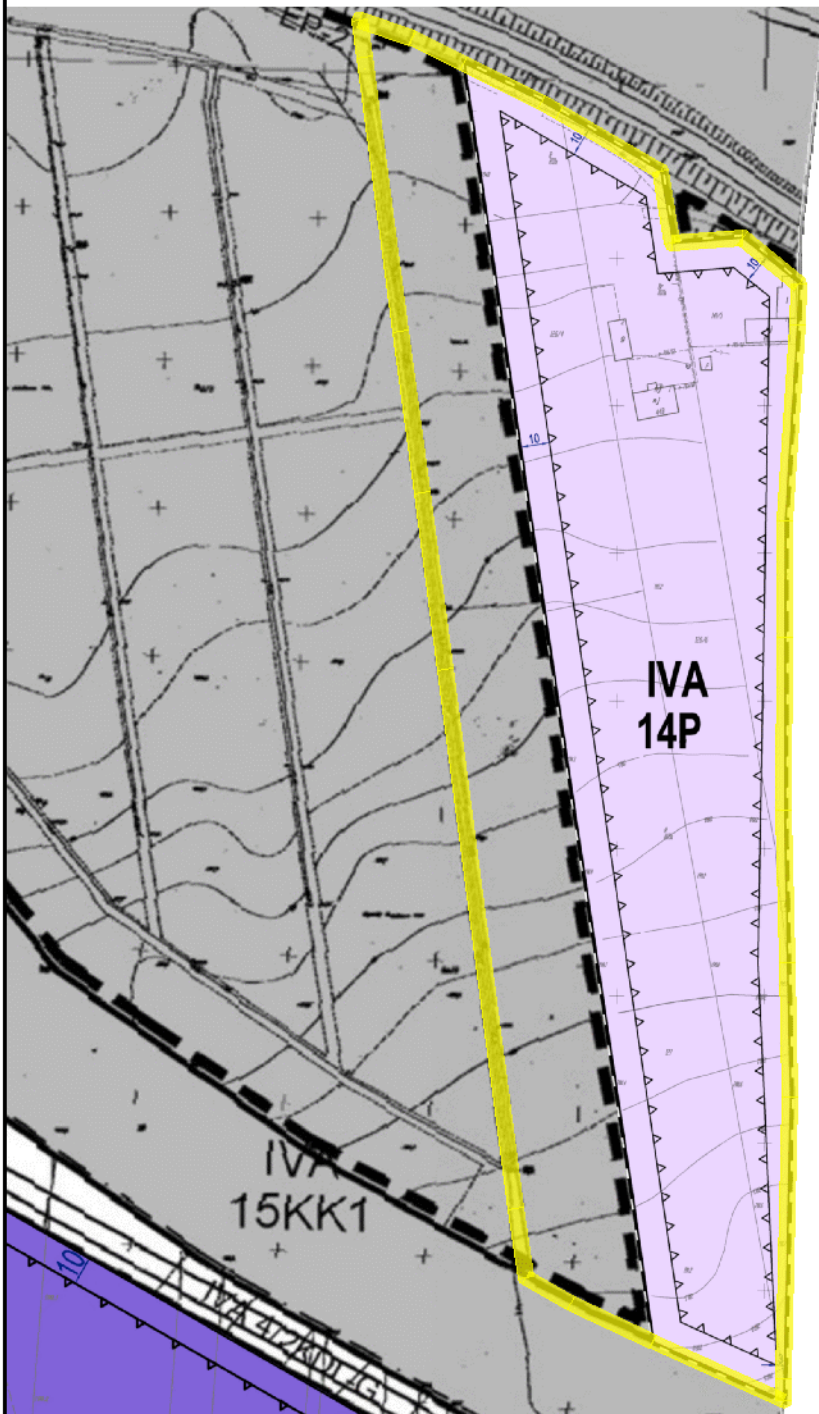
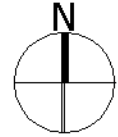


OZNACZENIA:


-  granica obszaru objętego przystąpieniem do sporządzenia zmiany miejscowego planu zagospodarowania przestrzennego



ZAŁĄCZNIK GRAFICZNY NR 2
DO UCHWAŁY
RADY MIASTA LUBLIN
NR 1146/XXXVII/2022
z dnia 31.03.2022r.

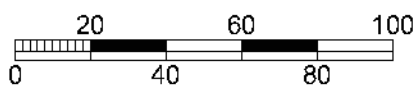
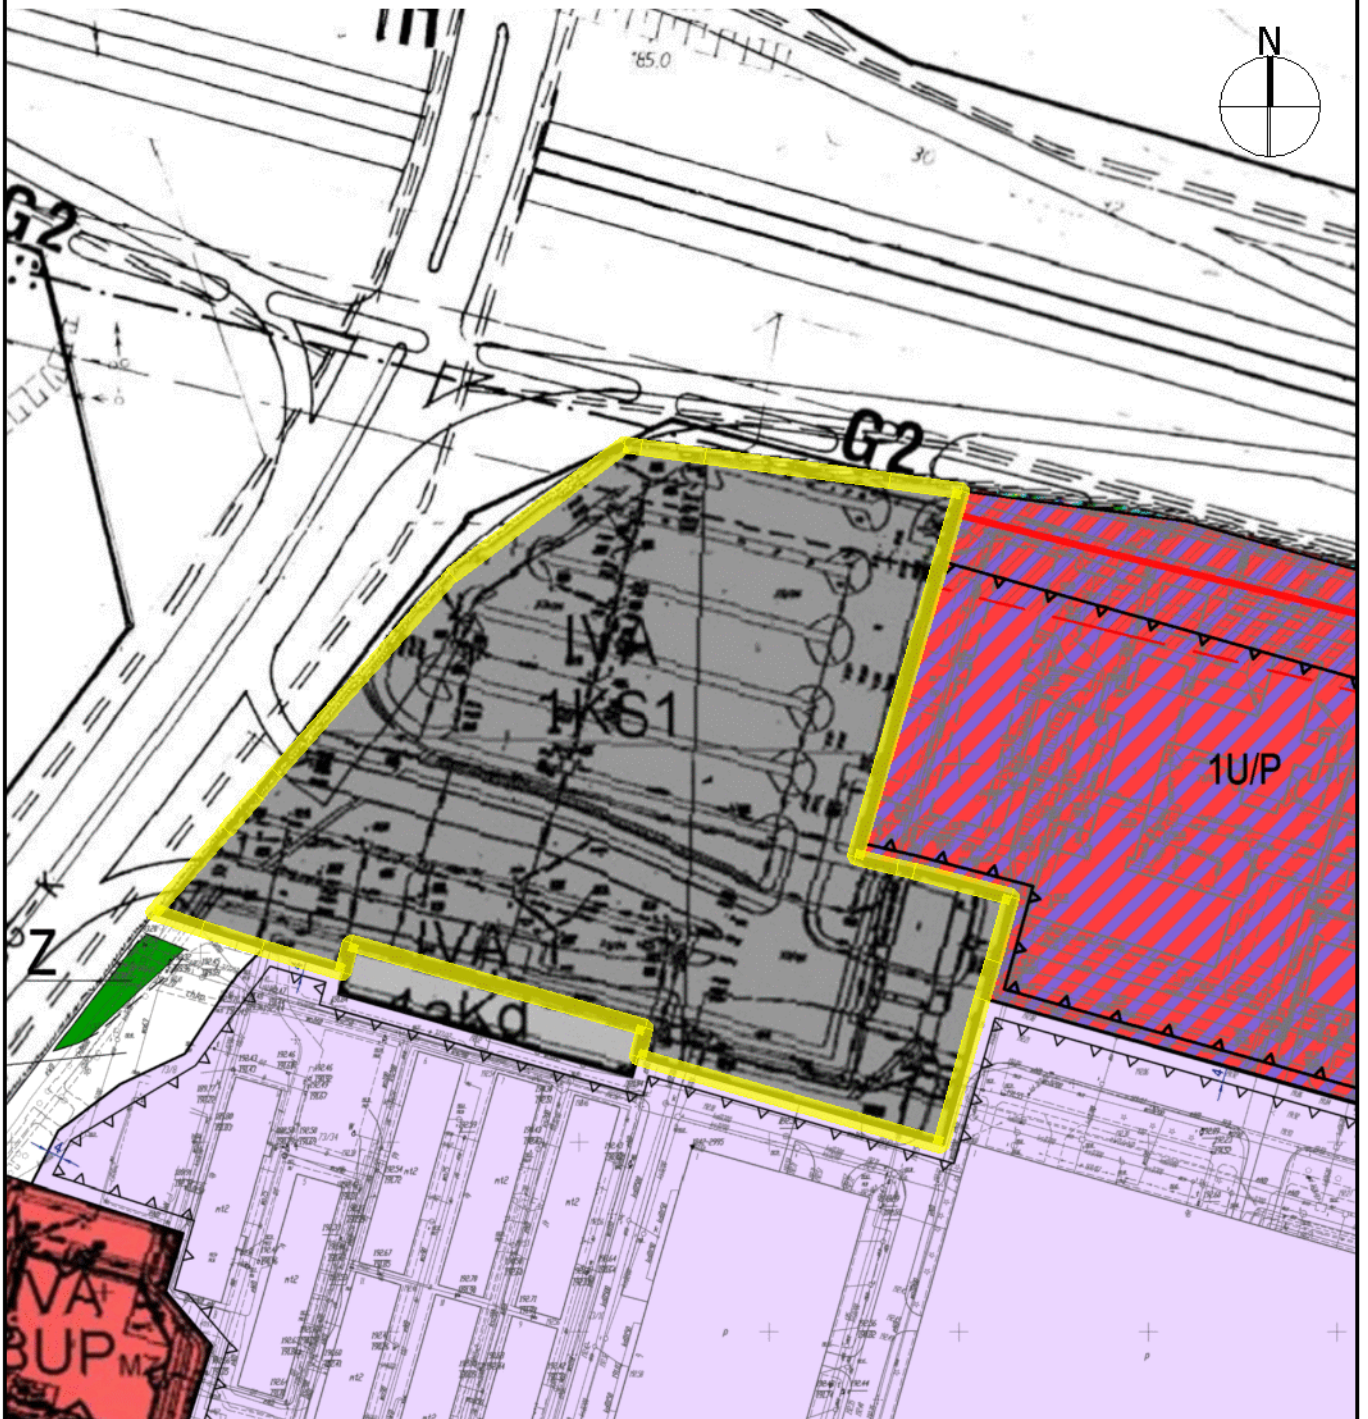


OZNACZENIA:


-  granica obszaru objętego przystąpieniem do sporządzenia zmiany miejscowego planu zagospodarowania przestrzennego



ZAŁĄCZNIK GRAFICZNY NR 3
DO UCHWAŁY
RADY MIASTA LUBLIN
NR 1146/XXXVII/2022
z dnia 31.03.2022r.

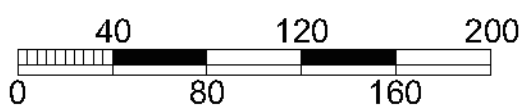
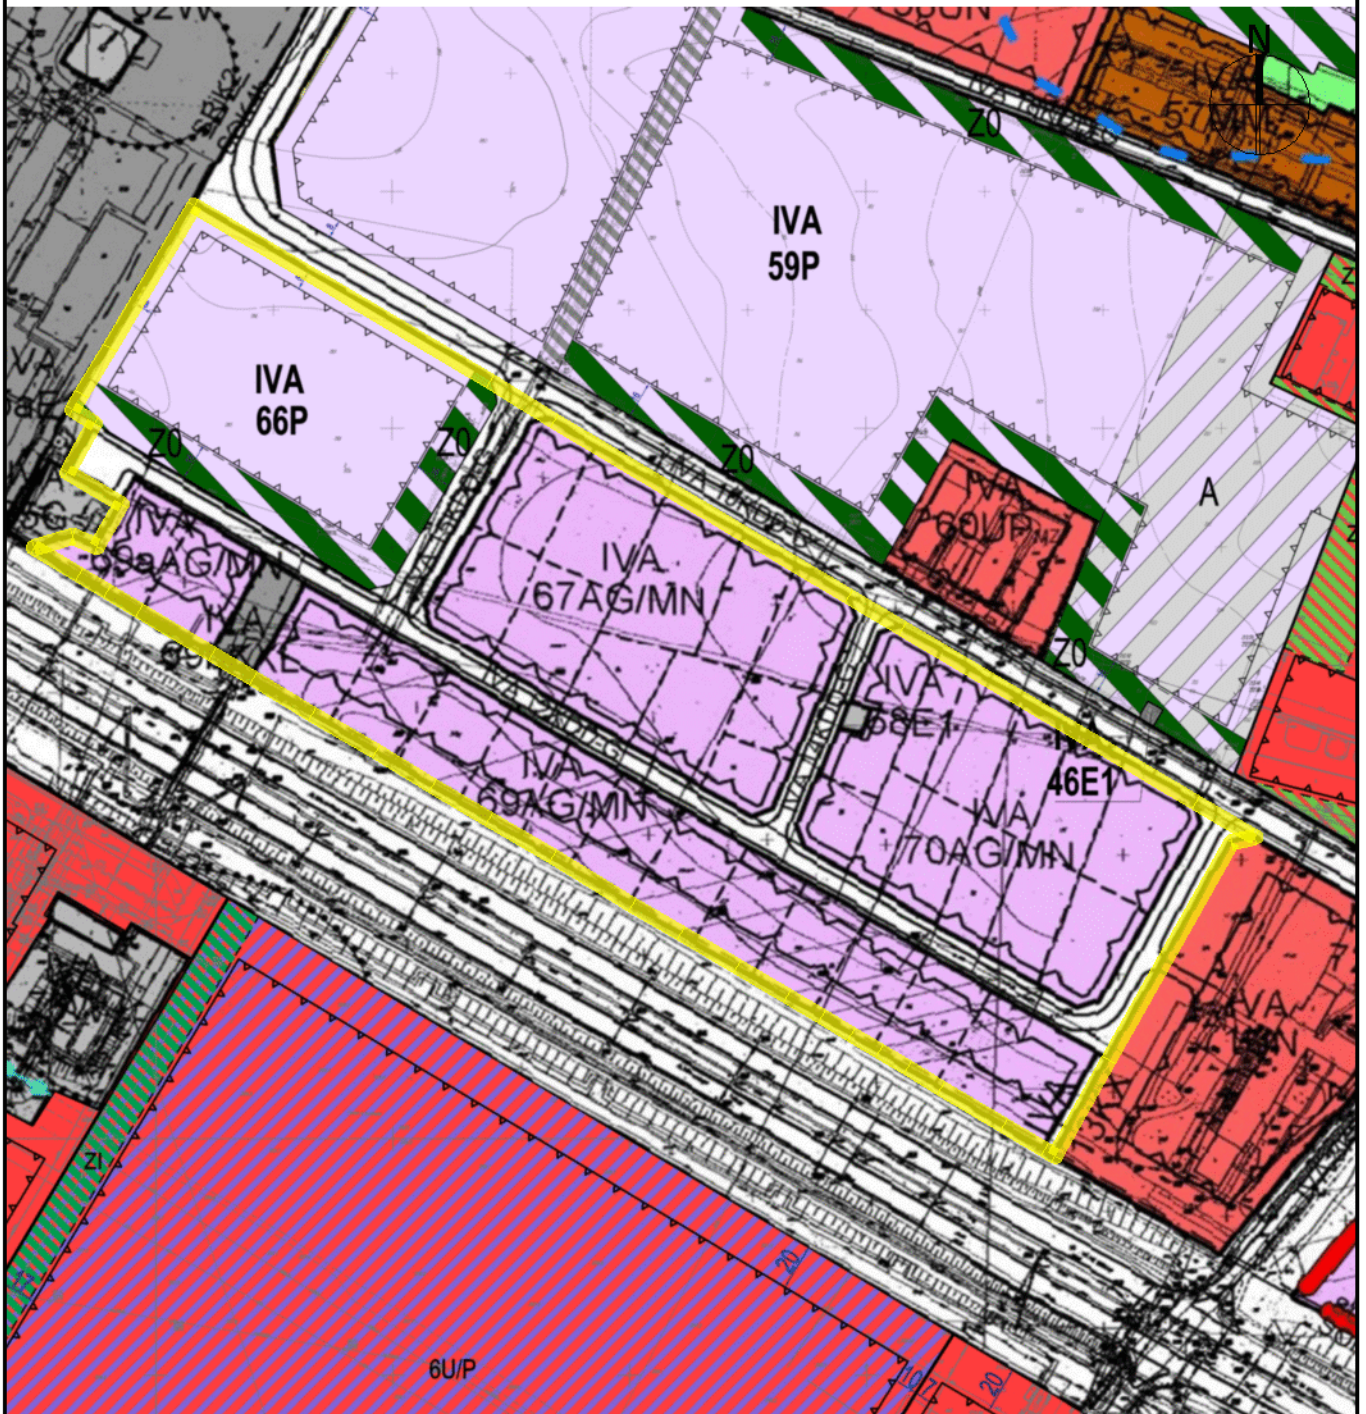


OZNACZENIA:

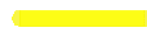
-  granica obszaru objętego przystąpieniem do sporządzenia zmiany miejscowego planu zagospodarowania przestrzennego



ZAŁĄCZNIK GRAFICZNY NR 4
DO UCHWAŁY
RADY MIASTA LUBLIN
NR 1146/XXXVII/2022
z dnia 31.03.2022r.

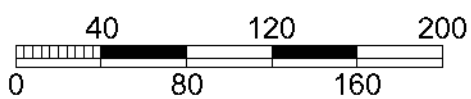
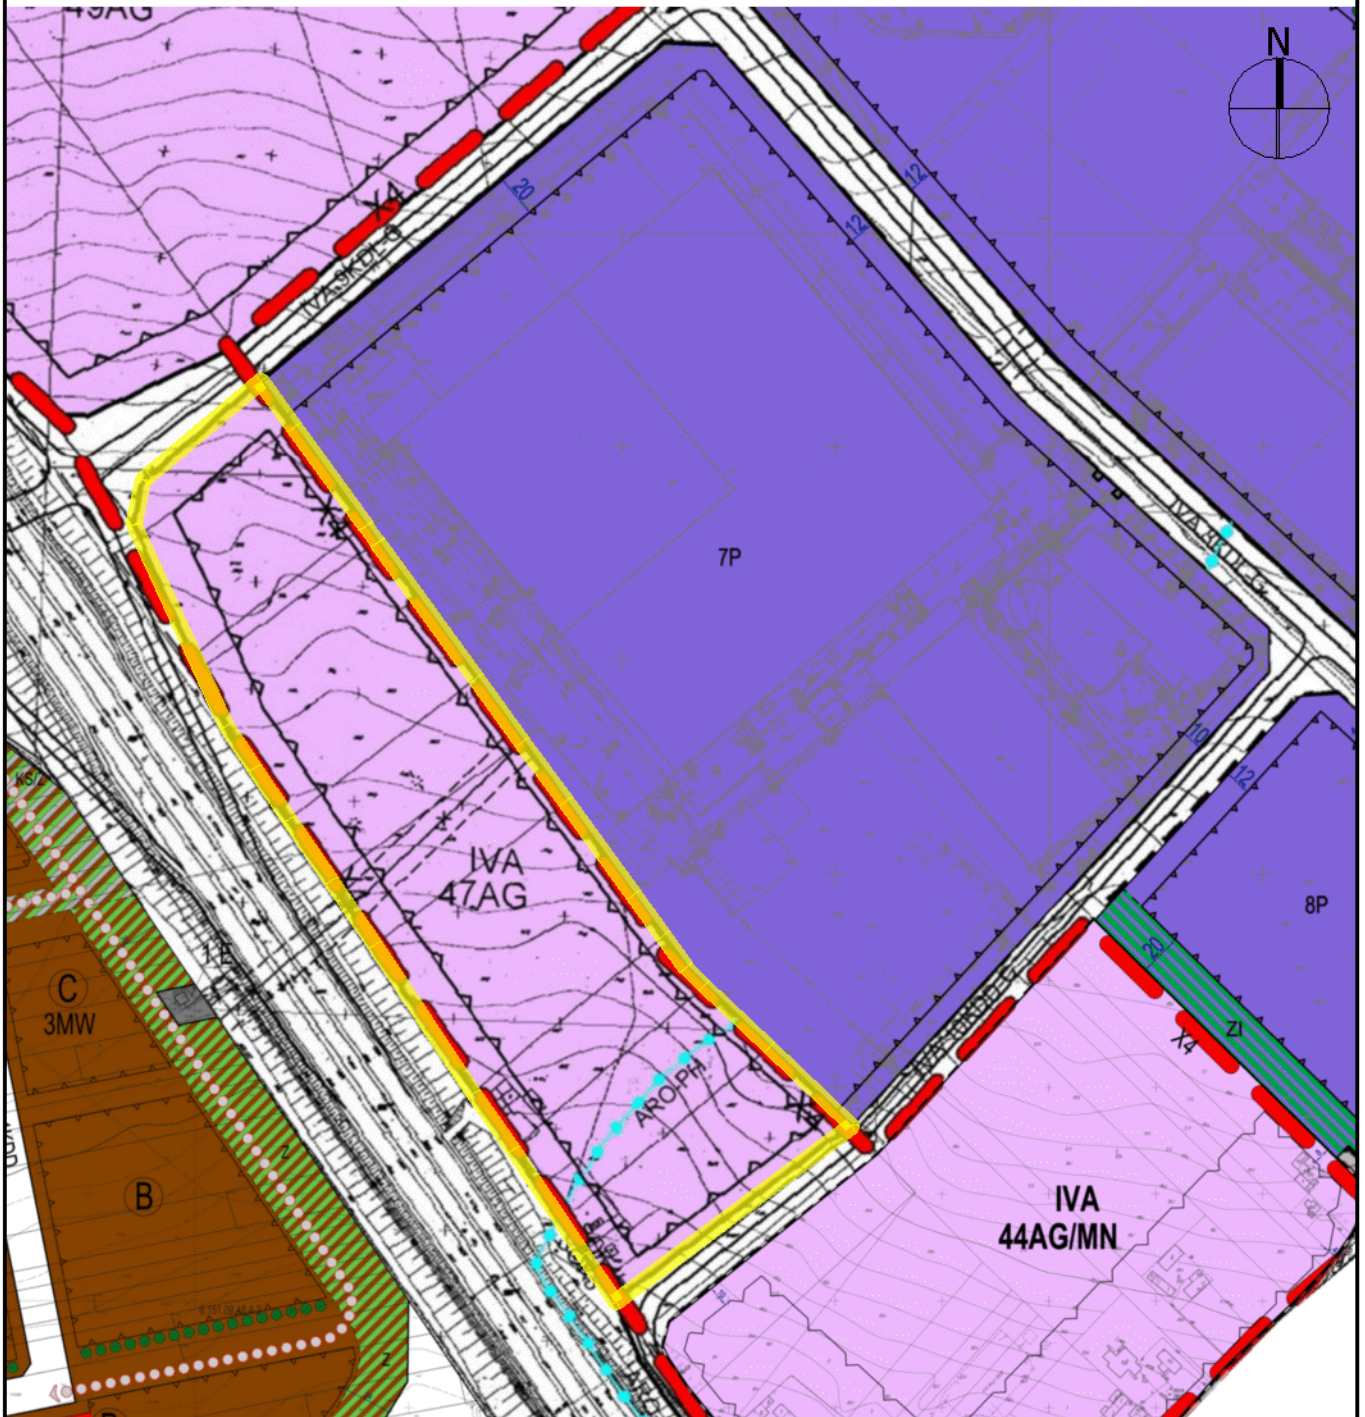


OZNACZENIA:

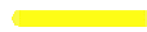
-  granica obszaru objętego przystąpieniem do sporządzenia zmiany miejscowego planu zagospodarowania przestrzennego



ZAŁĄCZNIK GRAFICZNY NR 6
DO UCHWAŁY
RADY MIASTA LUBLIN
NR 1146/XXXVII/2022
z dnia 31.03.2022r.

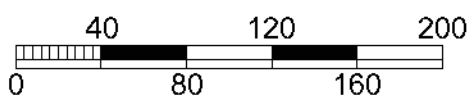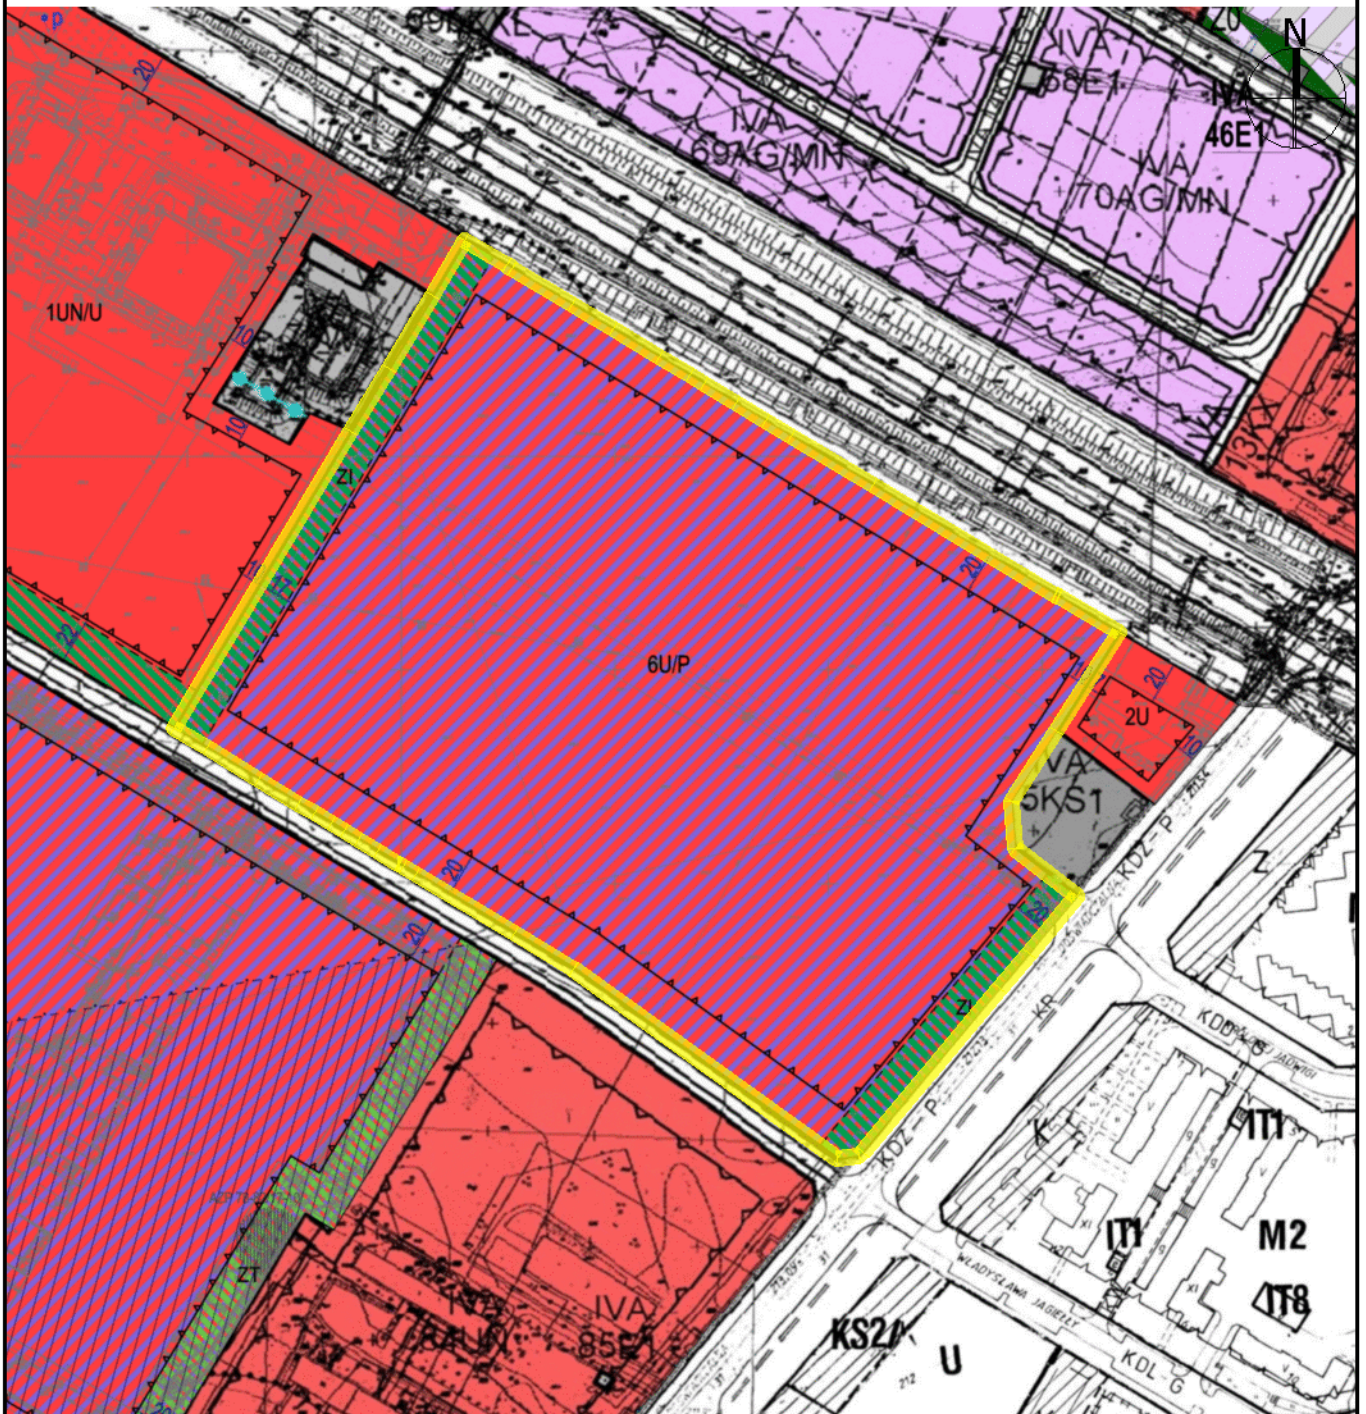

OZNACZENIA:

 -  granica obszaru objętego przystąpieniem do sporządzenia zmiany miejscowego planu zagospodarowania przestrzennego