

UCHWAŁA NR 1419/XLVII/2023 RADY MIASTA LUBLIN

z dnia 2 marca 2023 r.

w sprawie wydzierżawienia lub wynajmu nieruchomości Gminy Lublin

Na podstawie art. 18 ust. 2 pkt 9 lit. a ustawy z dnia 8 marca 1990 r. o samorządzie gminnym (Dz. U. z 2023 r. poz. 40) i art. 13 ust. 1, art. 37 ust. 4 ustawy z dnia 21 sierpnia 1997 r. o gospodarce nieruchomościami (Dz. U. z 2021 r. poz. 1899 i 815 oraz z 2022 r. poz. 1846 i 2185) - Rada Miasta Lublin uchwala, co następuje:

§ 1.

Wyraża się zgodę na wydzierżawienie lub wynajem na czas oznaczony do 5 lat, nieruchomości stanowiących własność Gminy Lublin, określonych w załączniku będącym integralną częścią niniejszej uchwały.

§ 2.

Wyraża się zgodę na odstąpienie od obowiązku przetargowego trybu zawarcia umów dzierżawy lub najmu nieruchomości, o których mowa w § 1.

§ 3.

Wykonanie uchwały powierza się Prezydentowi Miasta Lublin.


§ 4.


Uchwała wchodzi w życie z dniem podjęcia.


Przewodniczący Rady Miasta Lublin


Jarosław Pakuła

Lp.	Oznaczenie nieruchomości według ewidencji gruntów i budynków	Pow. m ²	Położenie nieruchomości
1.	cz. dz. nr 76/9 (obr. 43, ark. 14, KW LU1I/-----/--)	18	ul. Zbigniewa Herberta
2.	cz. dz. nr 7/5 (obr. 5, ark. 3, KW LU1I/-----/--)	447	ul. Radzyńska
3.	dz. nr 136/2 (obr. 27, ark. 1, KW LU1I/-----/--) dz. nr 137/2 (obr. 27, ark. 1, KW LU1I/-----/--) dz. nr 137/3 (obr. 27, ark. 1, KW LU1I/-----/--)	352	ul. Łomżyńska 43a ul. Łomżyńska 45a ul. Łomżyńska 45b
4.	cz. dz. nr 113/6 (obr. 43, ark. 10, KW LU1I/-----/--)	7,6	w pobl. ul. Eugeniusza Romera
5.	dz. nr 311/21 (obr. 31, ark. 12, KW LU1I/-----/--)	65	ul. Powstańców Śląskich 62
6.	dz. nr 327 (obr. 30, ark. 13, KW LU1I/-----/--)	468	ul. Poznańska 101 polepszenie zagospodarowania
7.	cz. dz. nr 309 (obr. 31, ark. 1, KW LU1I/-----/--)	67	w pobl. ul. Jana Lisa
8.	dz. nr 31/18 (obr. 25, ark. 3, KW LU1I/-----/--)	87	ul. Farmaceutyczna
9.	dz. nr 31/14 (obr. 25, ark. 3, KW LU1I/-----/--)	76	ul. Farmaceutyczna
10.	dz. nr 124/4 (obr. 16, ark. 5, KW LU1I/-----/--)	62	ul. Juliusza Kossaka
11.	dz. nr 31/13 (obr. 25, ark. 3, KW LU1I/-----/--)	80	ul. Farmaceutyczna
12.	dz. nr 31/12 (obr. 25, ark. 3, KW LU1I/-----/--)	64	ul. Farmaceutyczna
13.	dz. nr 8/1 (obr. 20, ark. 5, KW LU1I/-----/--) dz. nr 8/2 (obr. 20, ark. 5, KW LU1I/-----/--)	2590	ul. Parczewska 12 w pobl. ul. Parczewskiej
14.	dz. nr 31/11 (obr. 25, ark. 3, KW LU1I/-----/--)	66	ul. Farmaceutyczna
15.	cz. dz. nr 22/4 (obr. 25, ark. 6, KW LU1I/-----/--)	95	Aleja Kraśnicka
16.	cz. dz. nr 309 (obr. 31, ark. 1, KW LU1I/-----/--)	57	w pobl. ul. Jana Lisa
17.	cz. dz. nr 10/16 (obr. 43, ark. 16, KW LU1I/-----/--)	16	w pobl. ul. Zemborzyckiej
18.	dz. nr 184 (obr. 25, ark. 6, KW LU1I/-----/--)	70	ul. Baltazara Paśnikowskiego
19.	cz. dz. nr 184/3 (obr. 30, ark. 13, KW LU1I/-----/--) cz. dz. nr 185/4 (obr. 30, ark. 13, KW LU1I/-----/--)	295	ul. Wielkopolska 31 ul. Wielkopolska 29

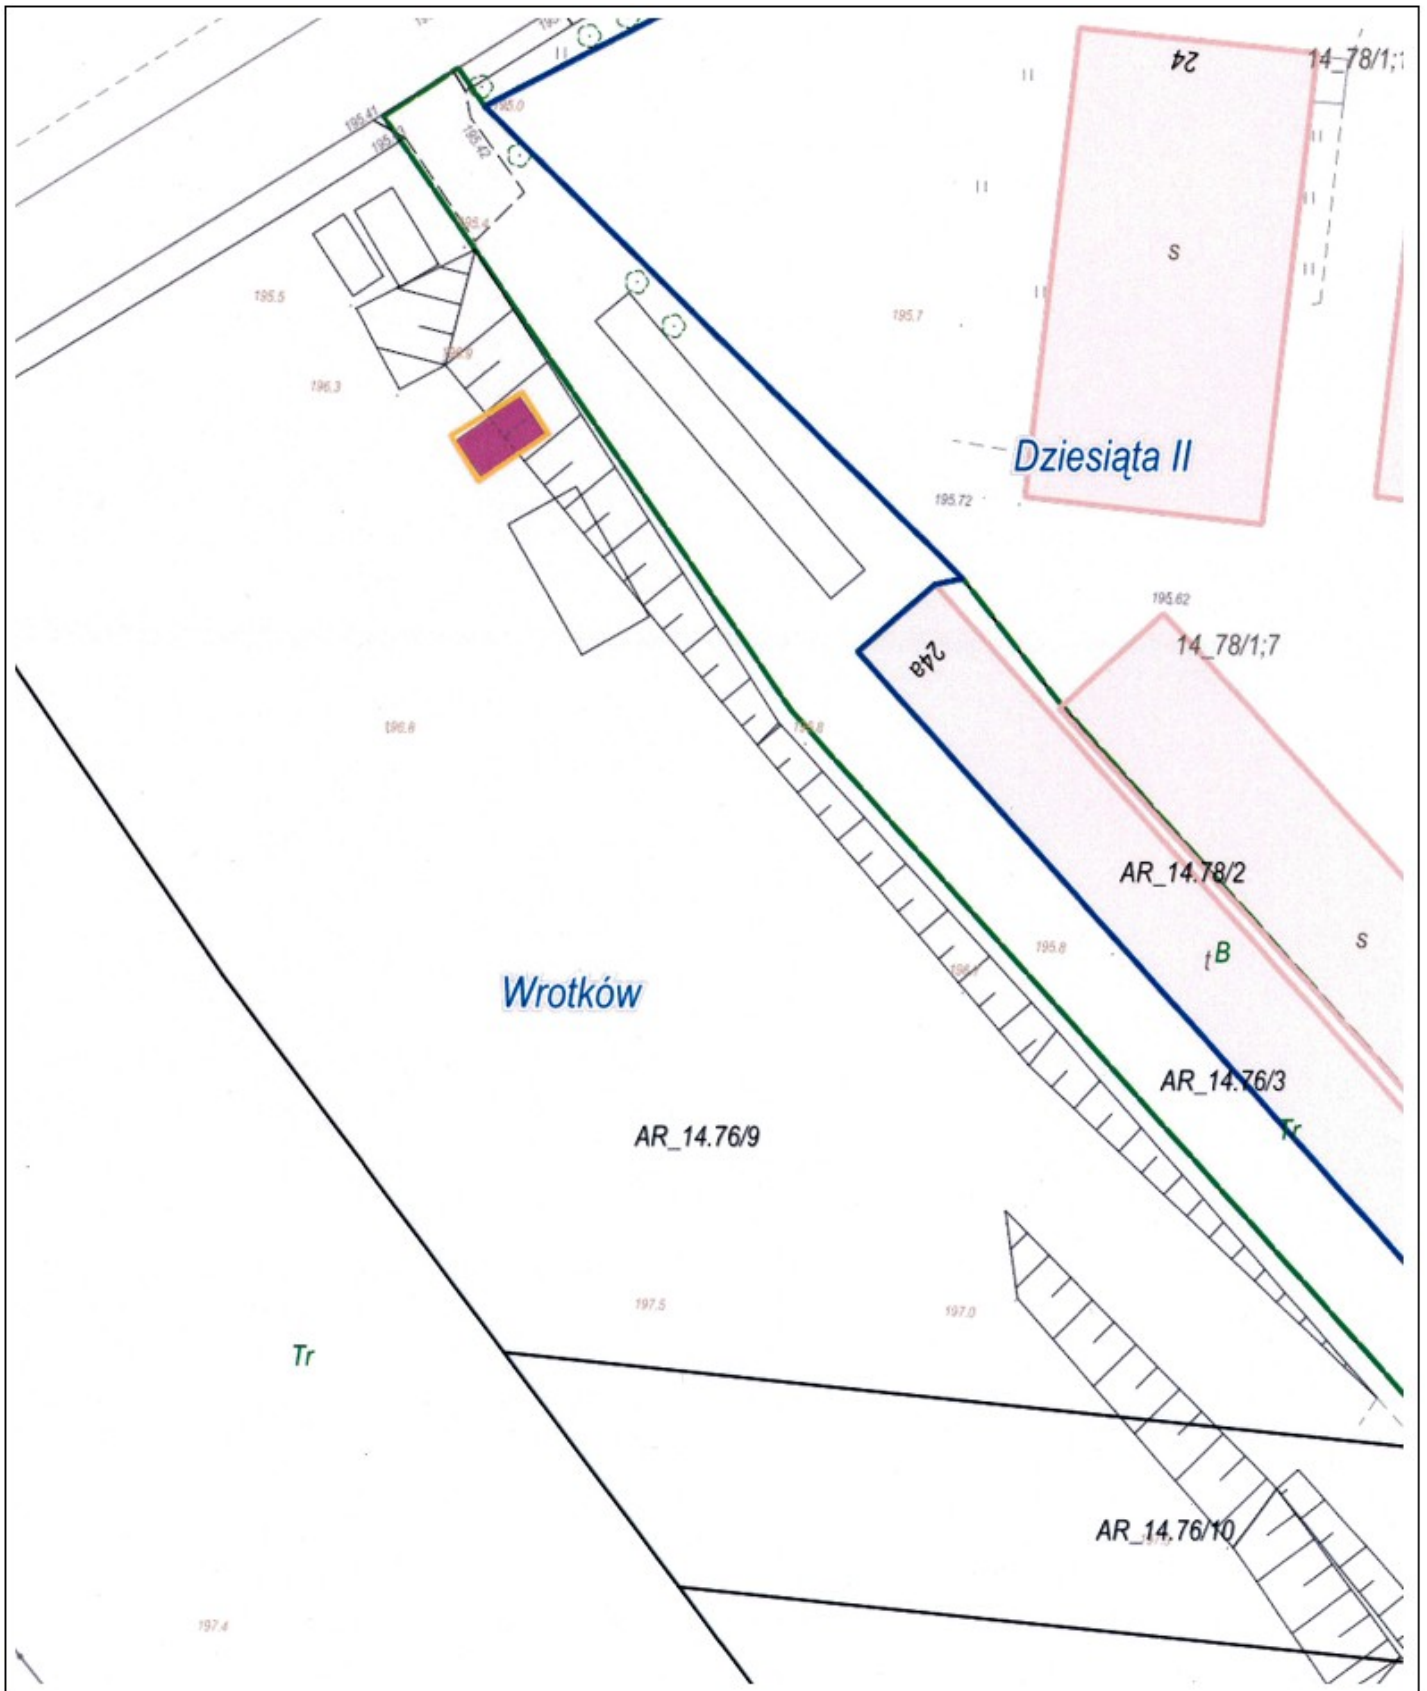

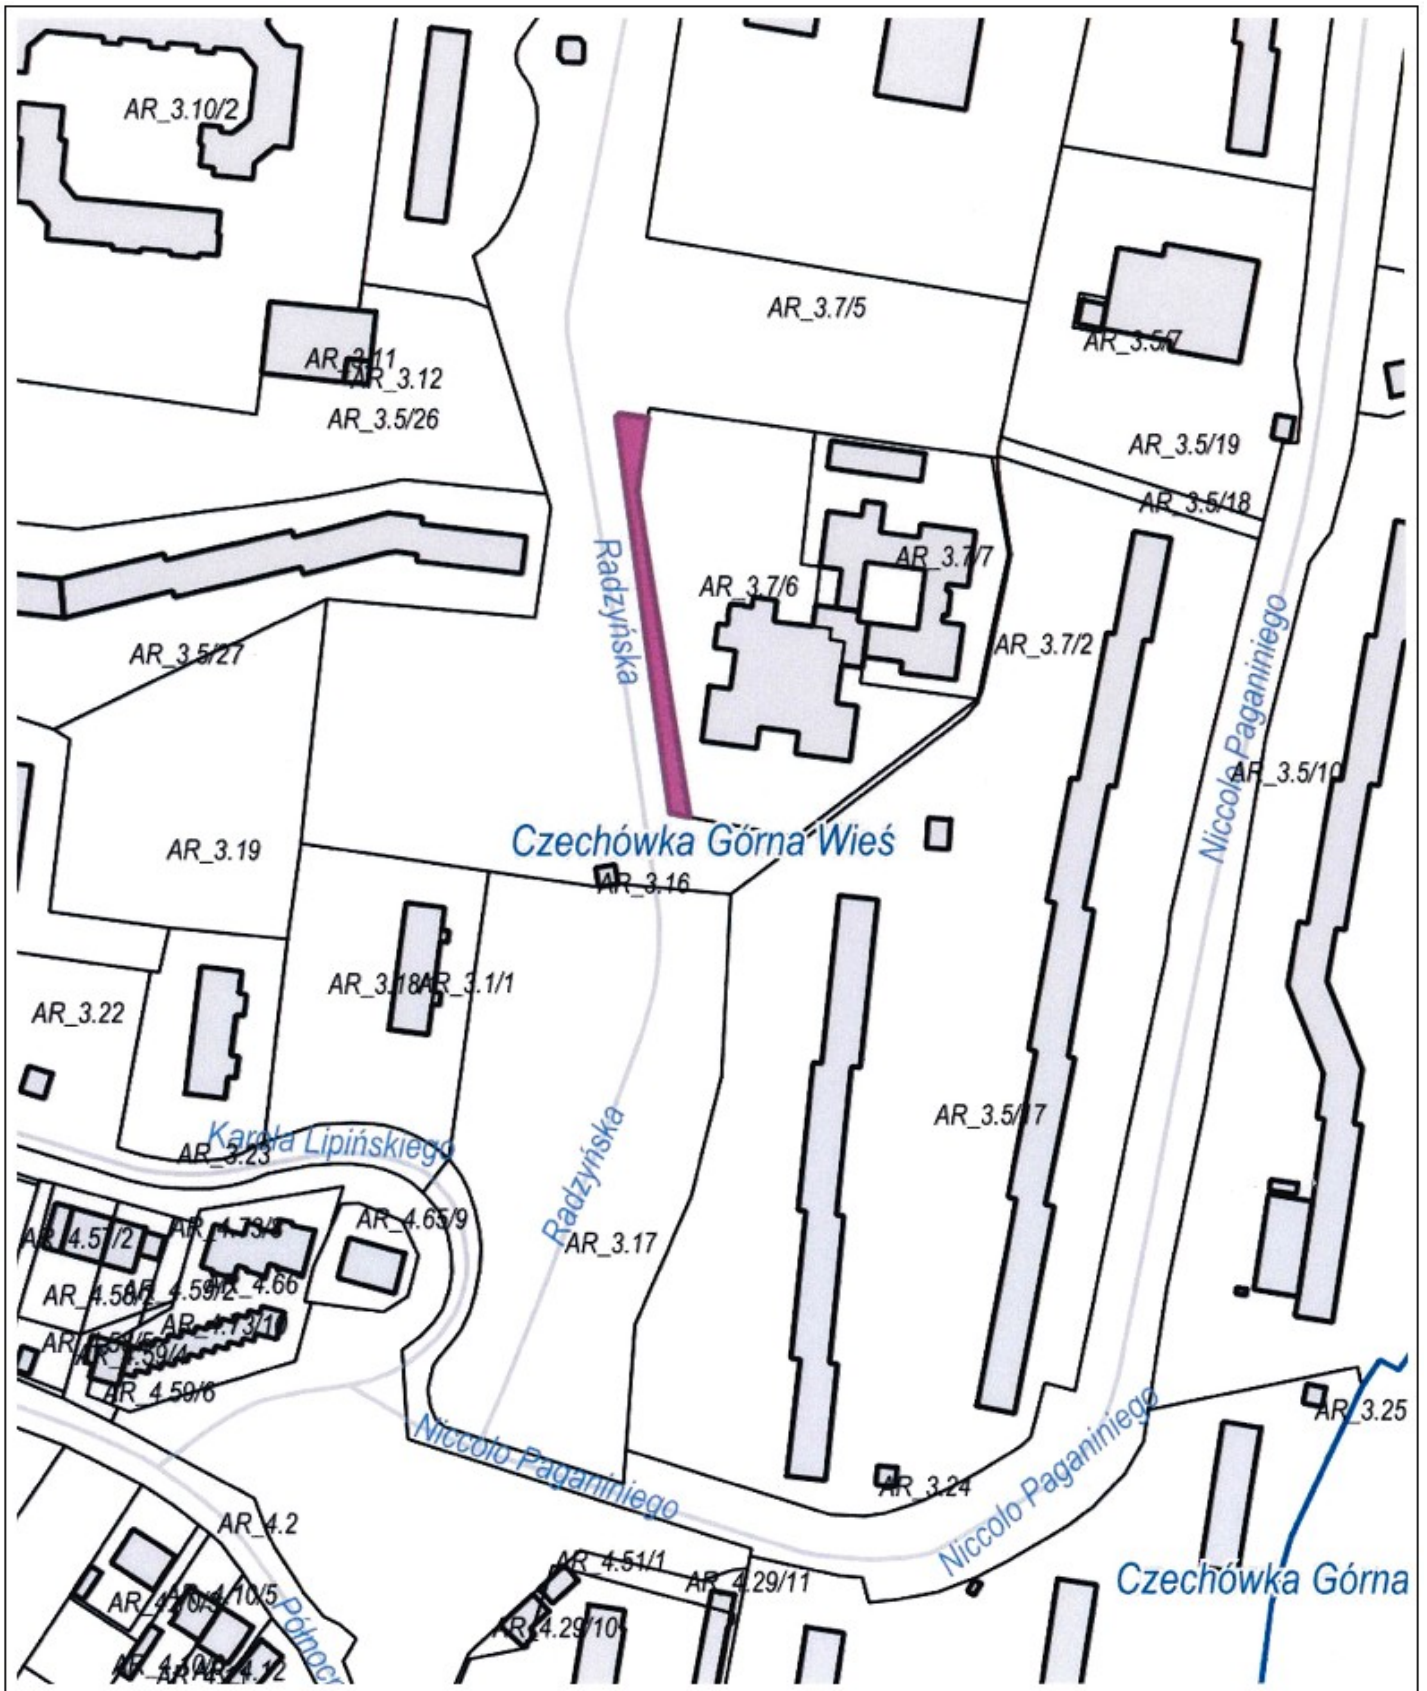


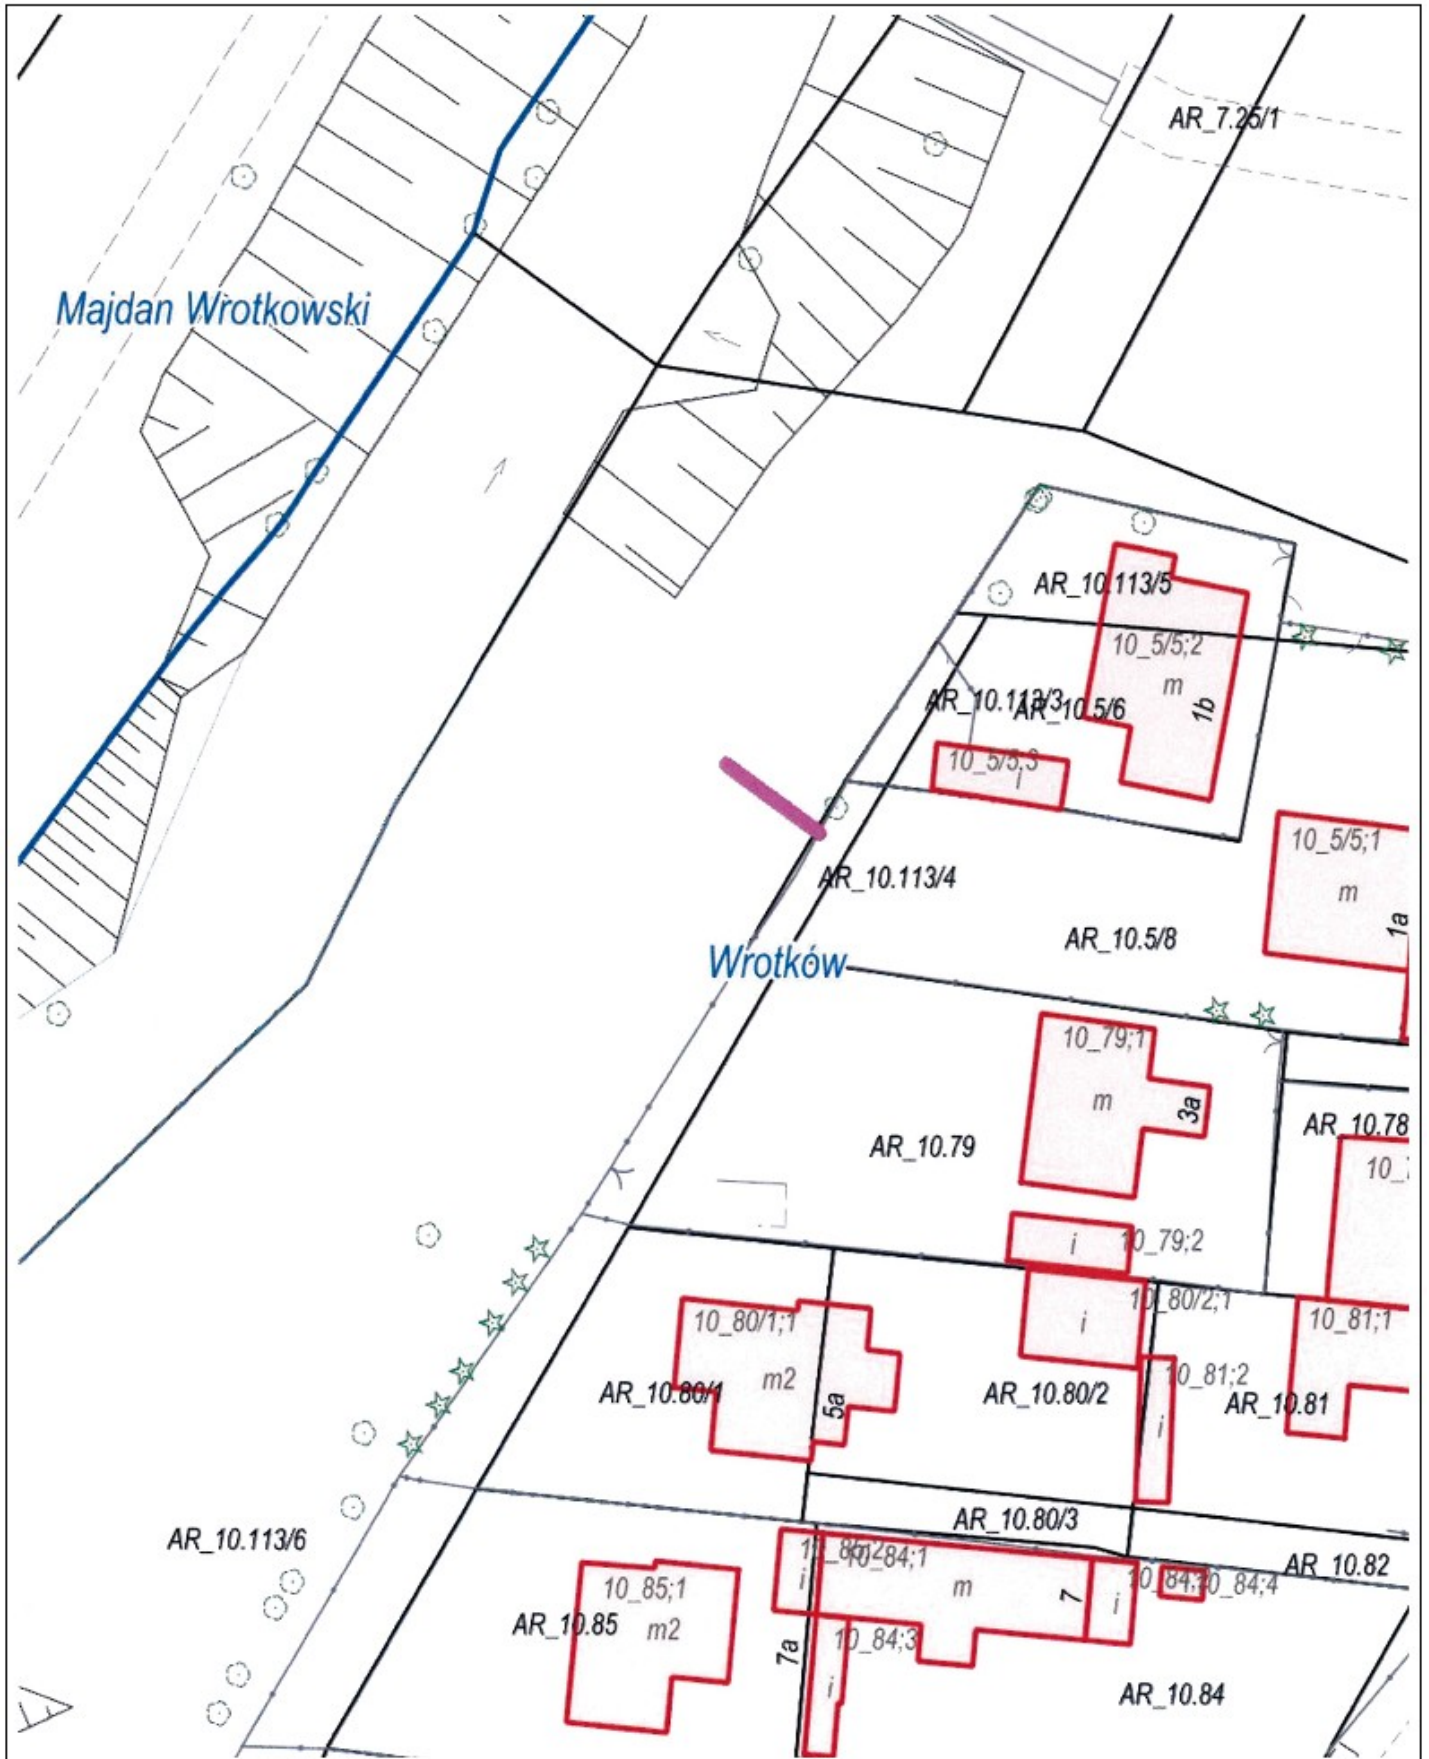


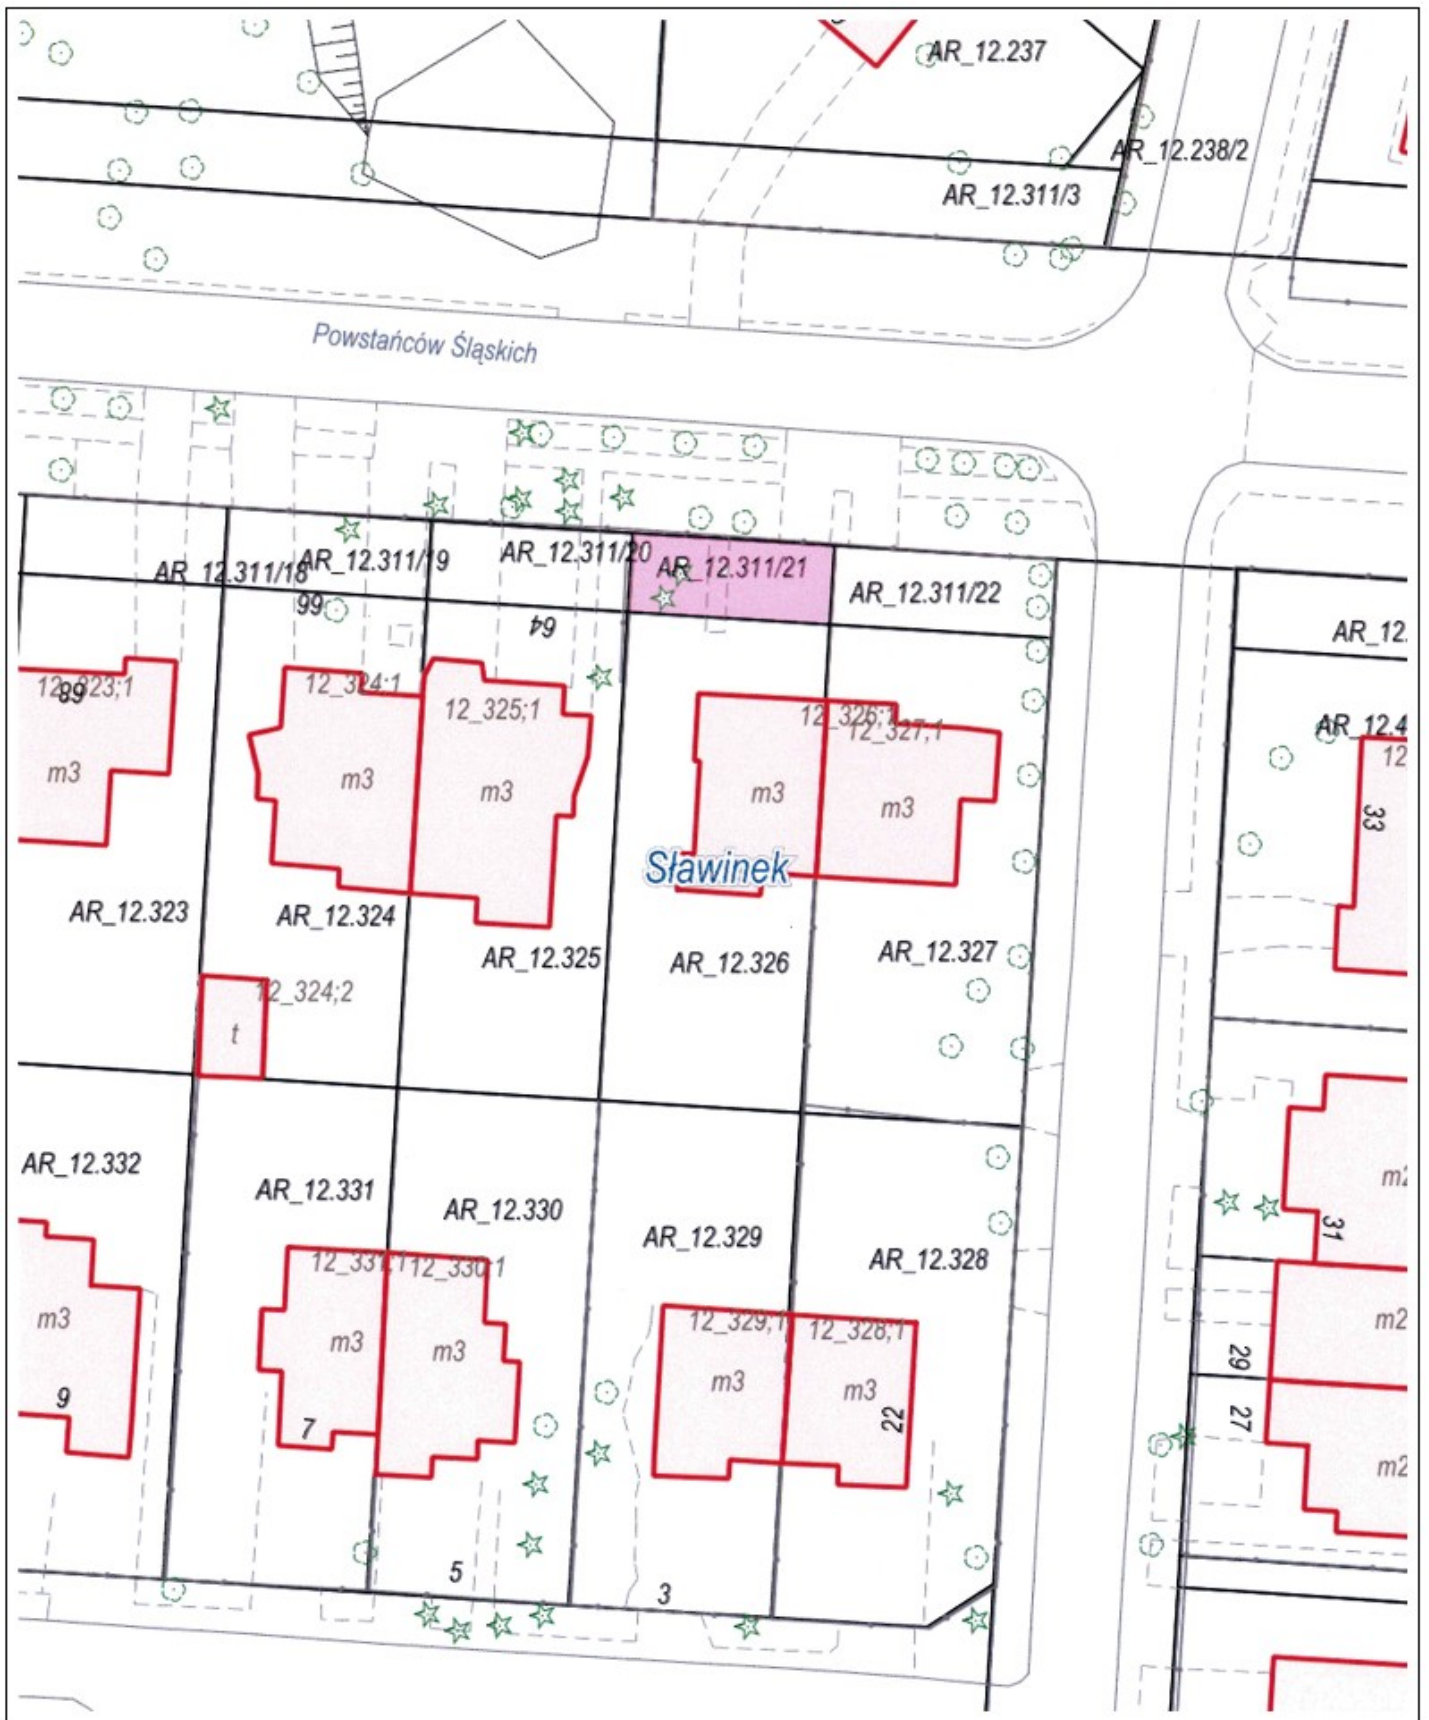


Załącznik graficzny nr 7
do uchwały nr 1419/XLVII/2023
Rady Miasta Lublin
z dnia 2 marca 2023 r.




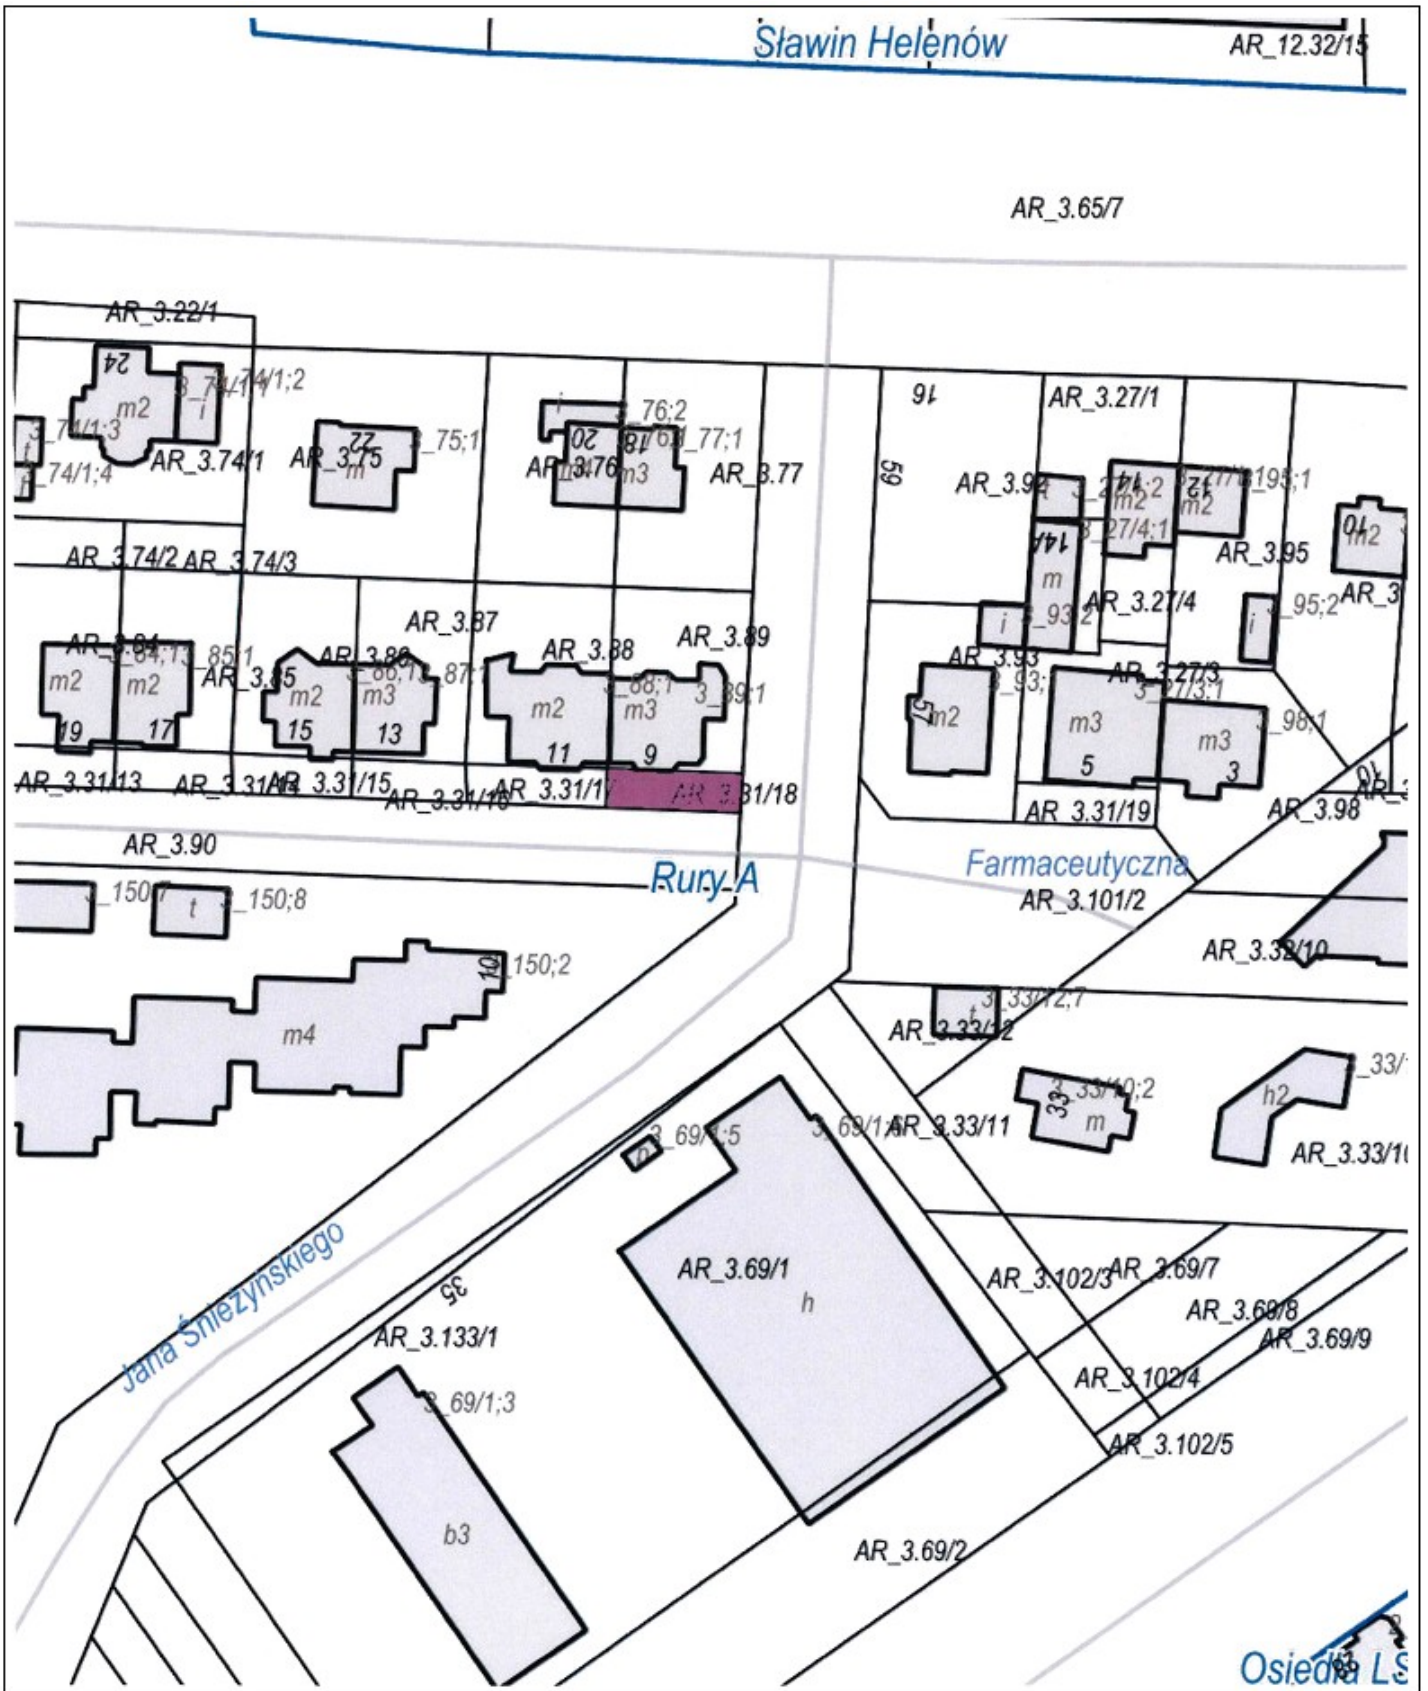


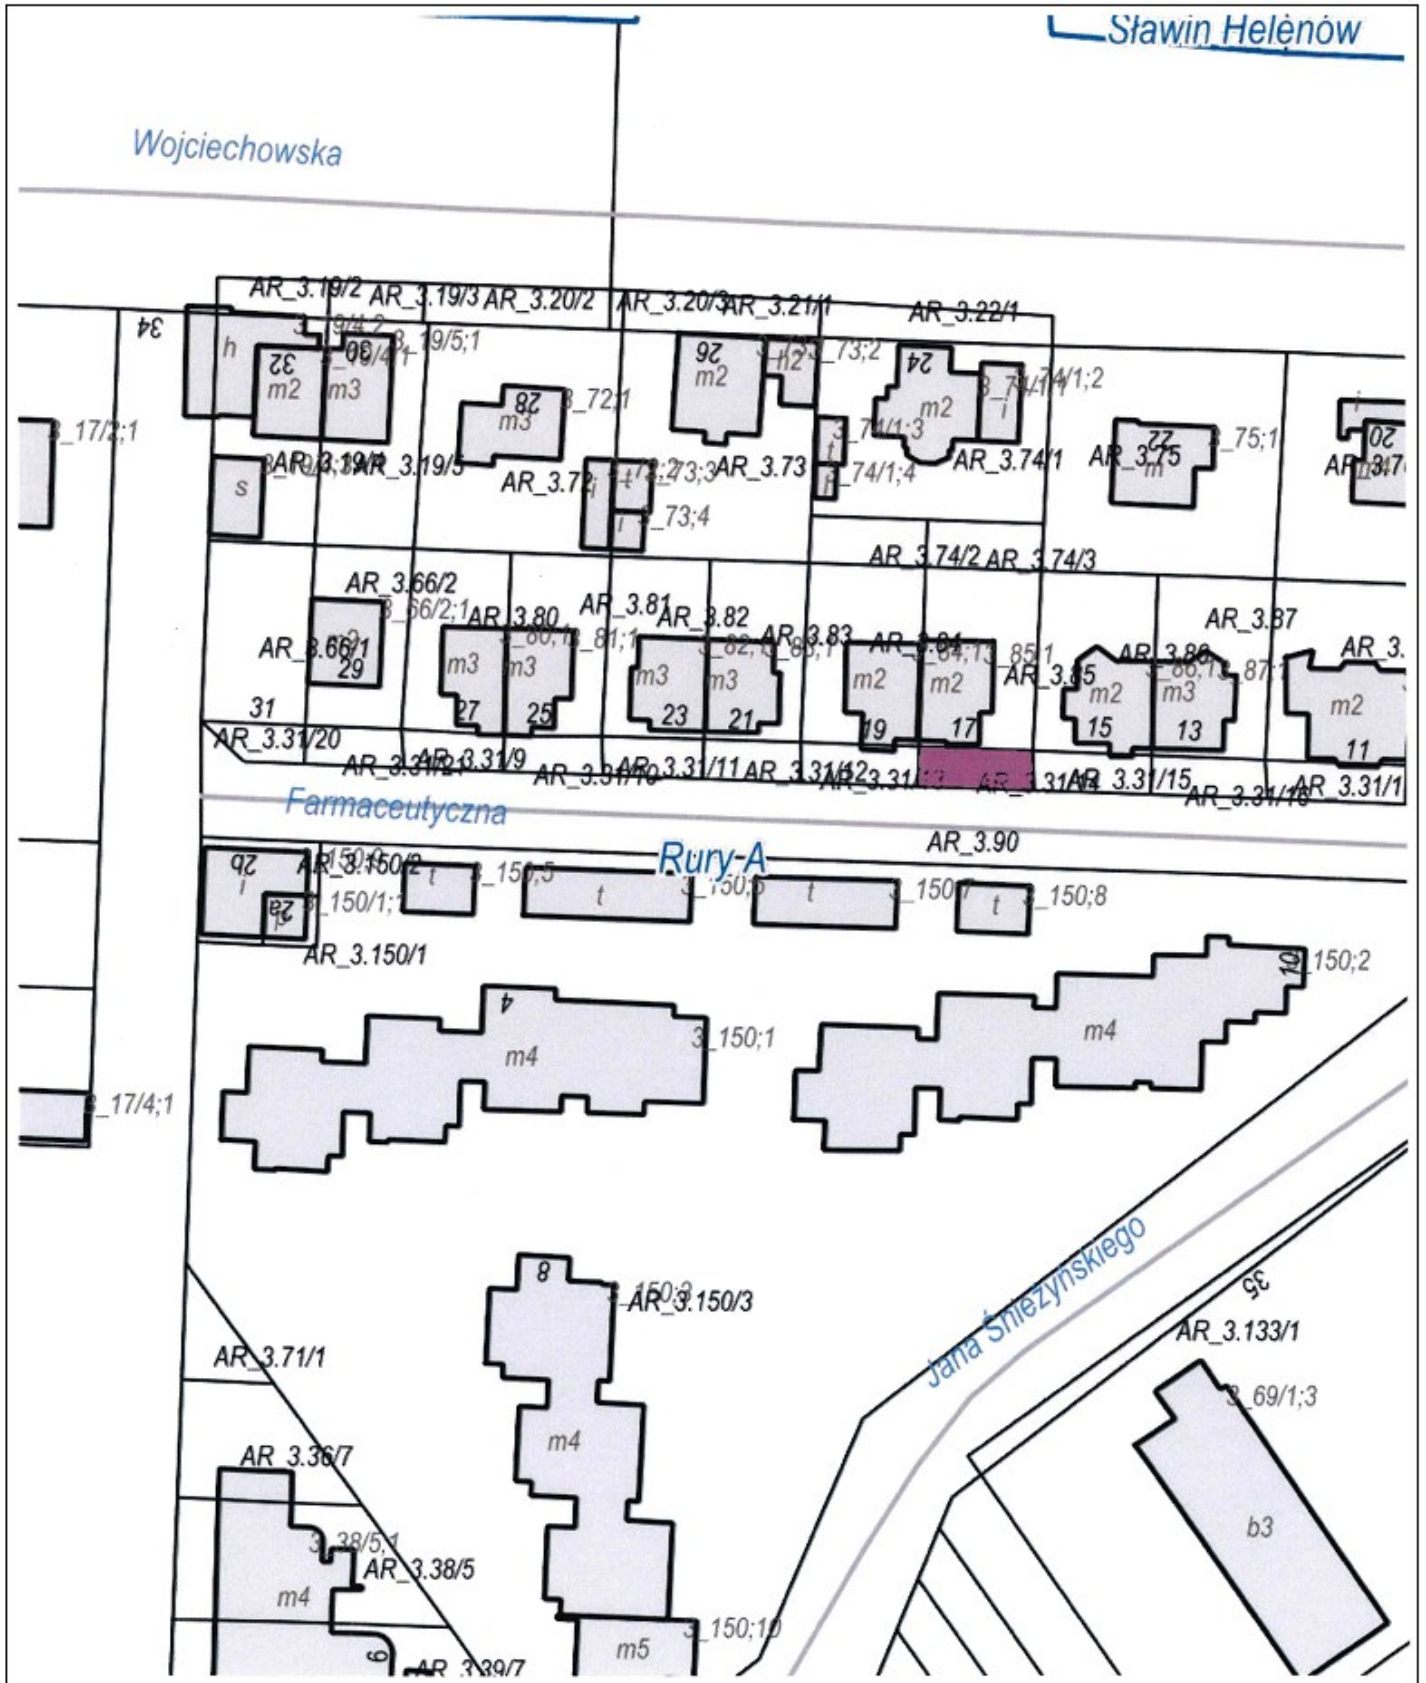




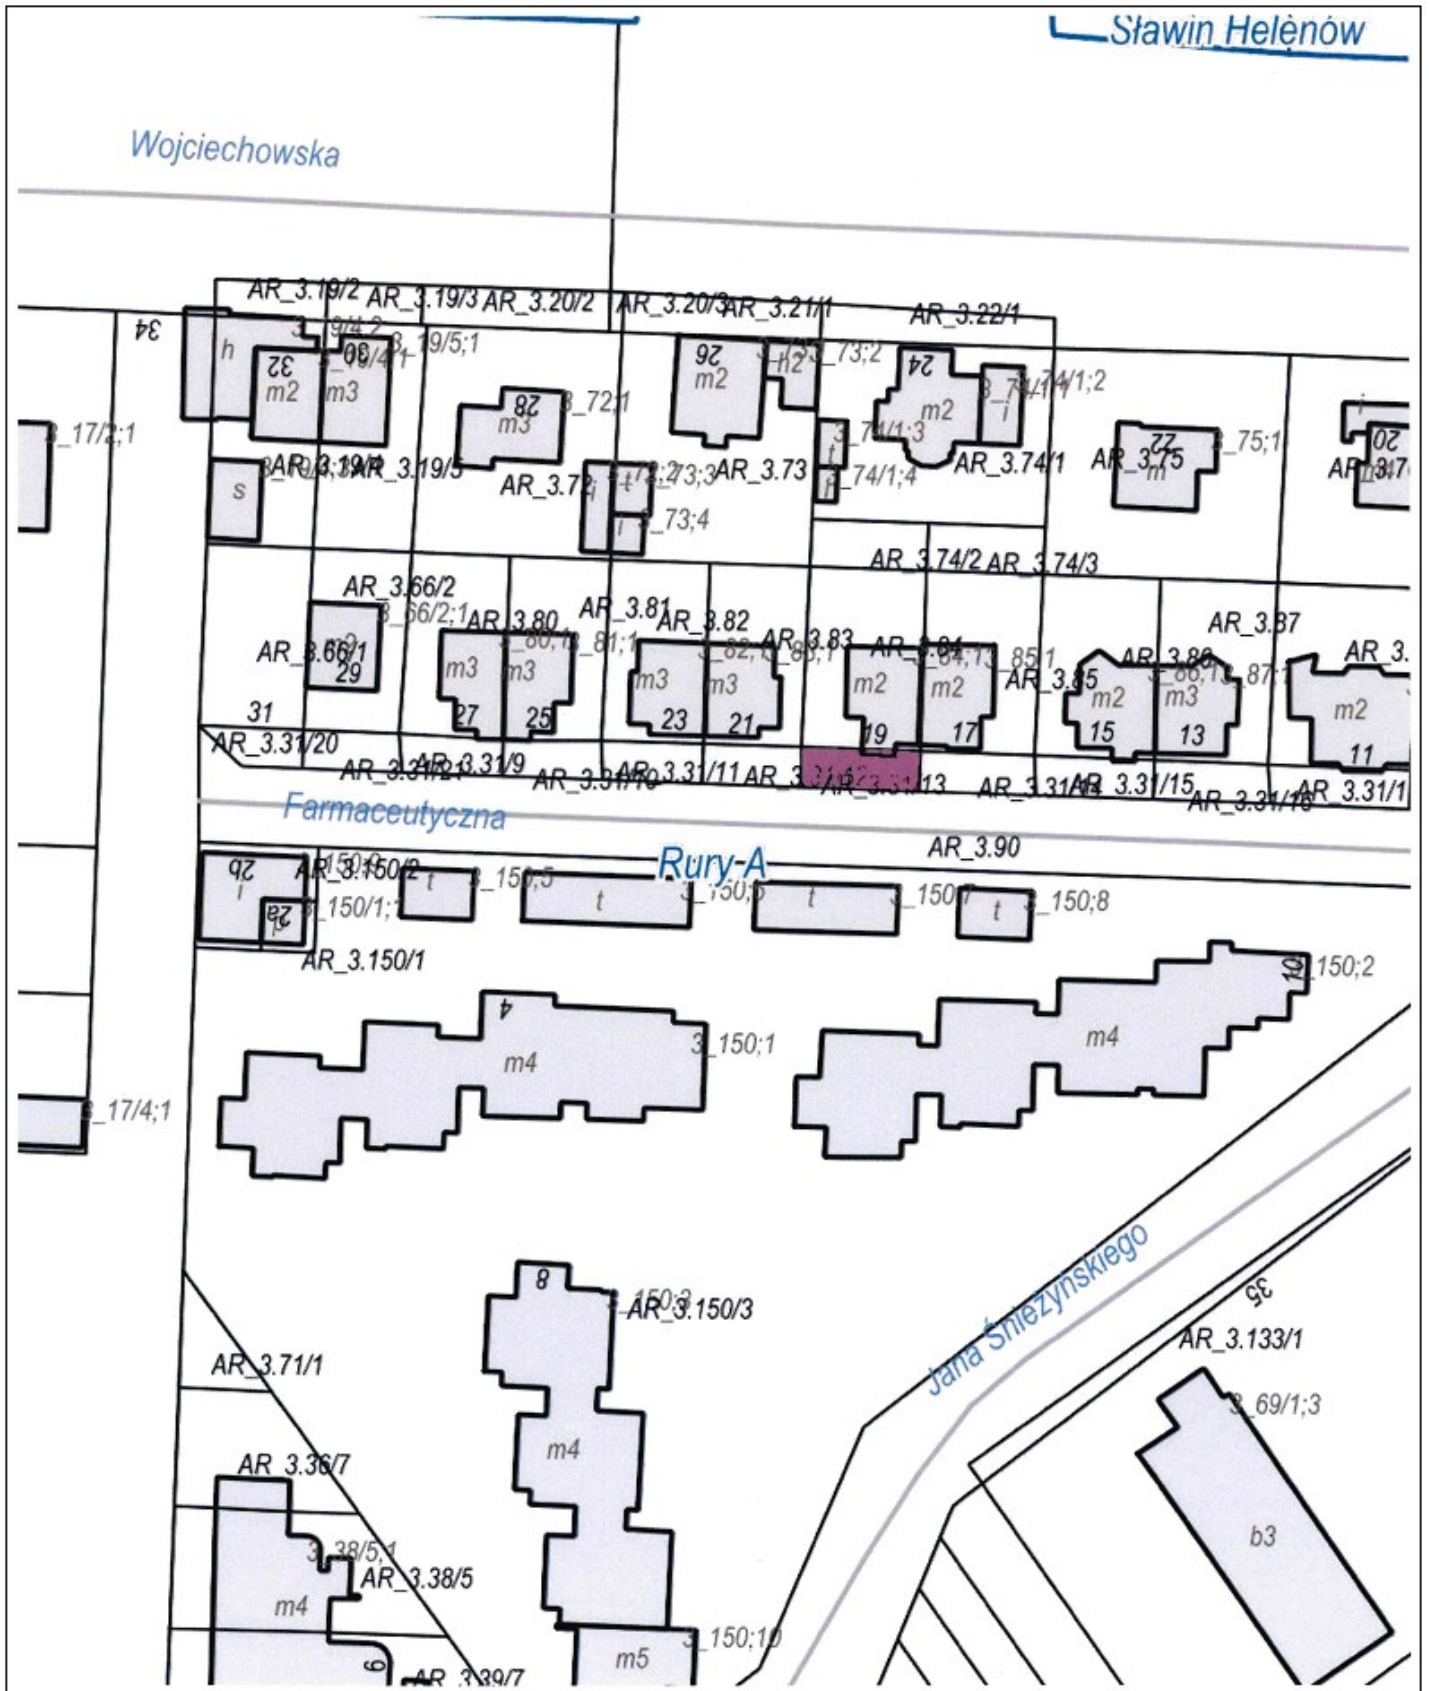

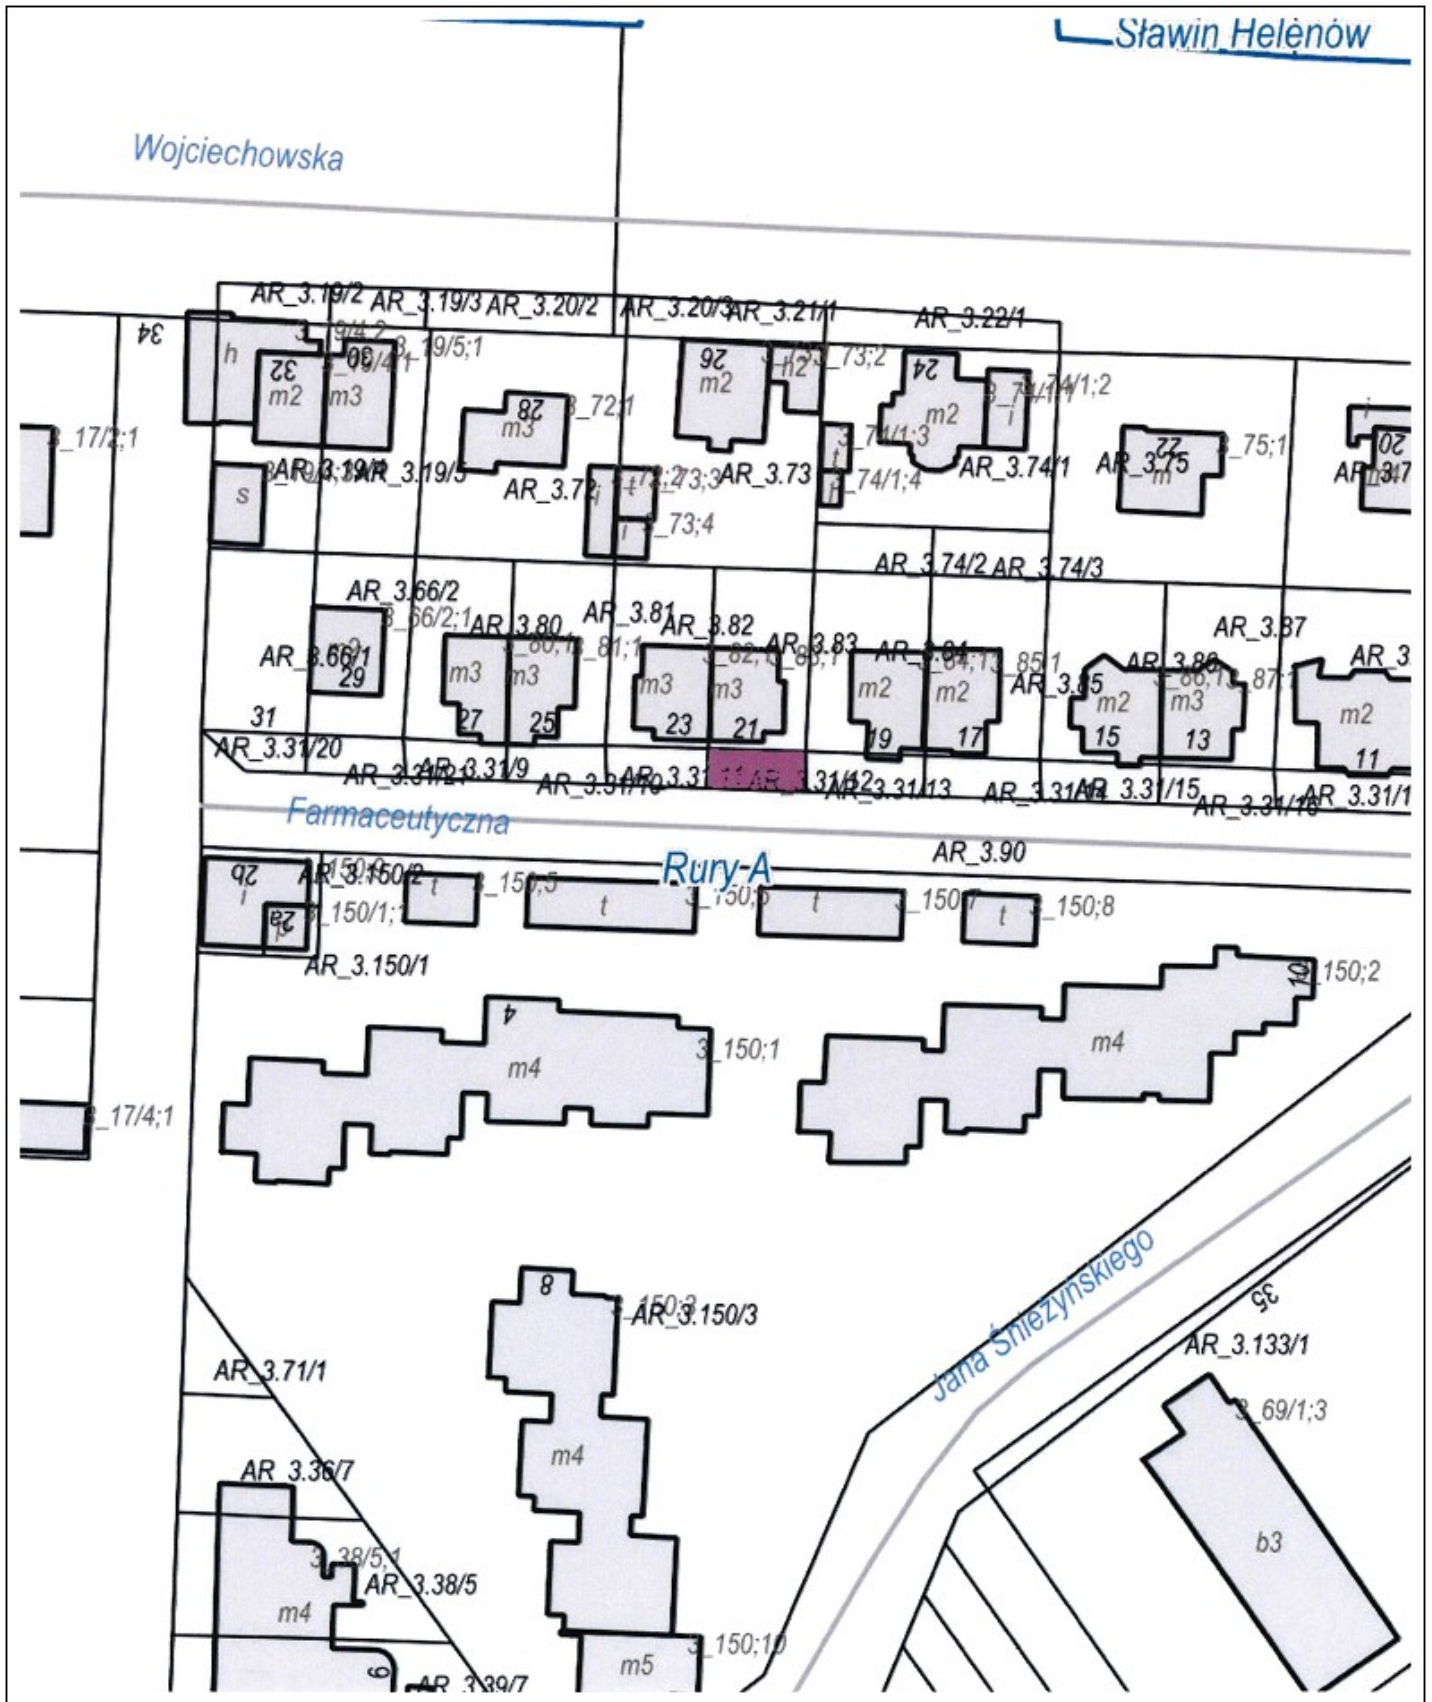

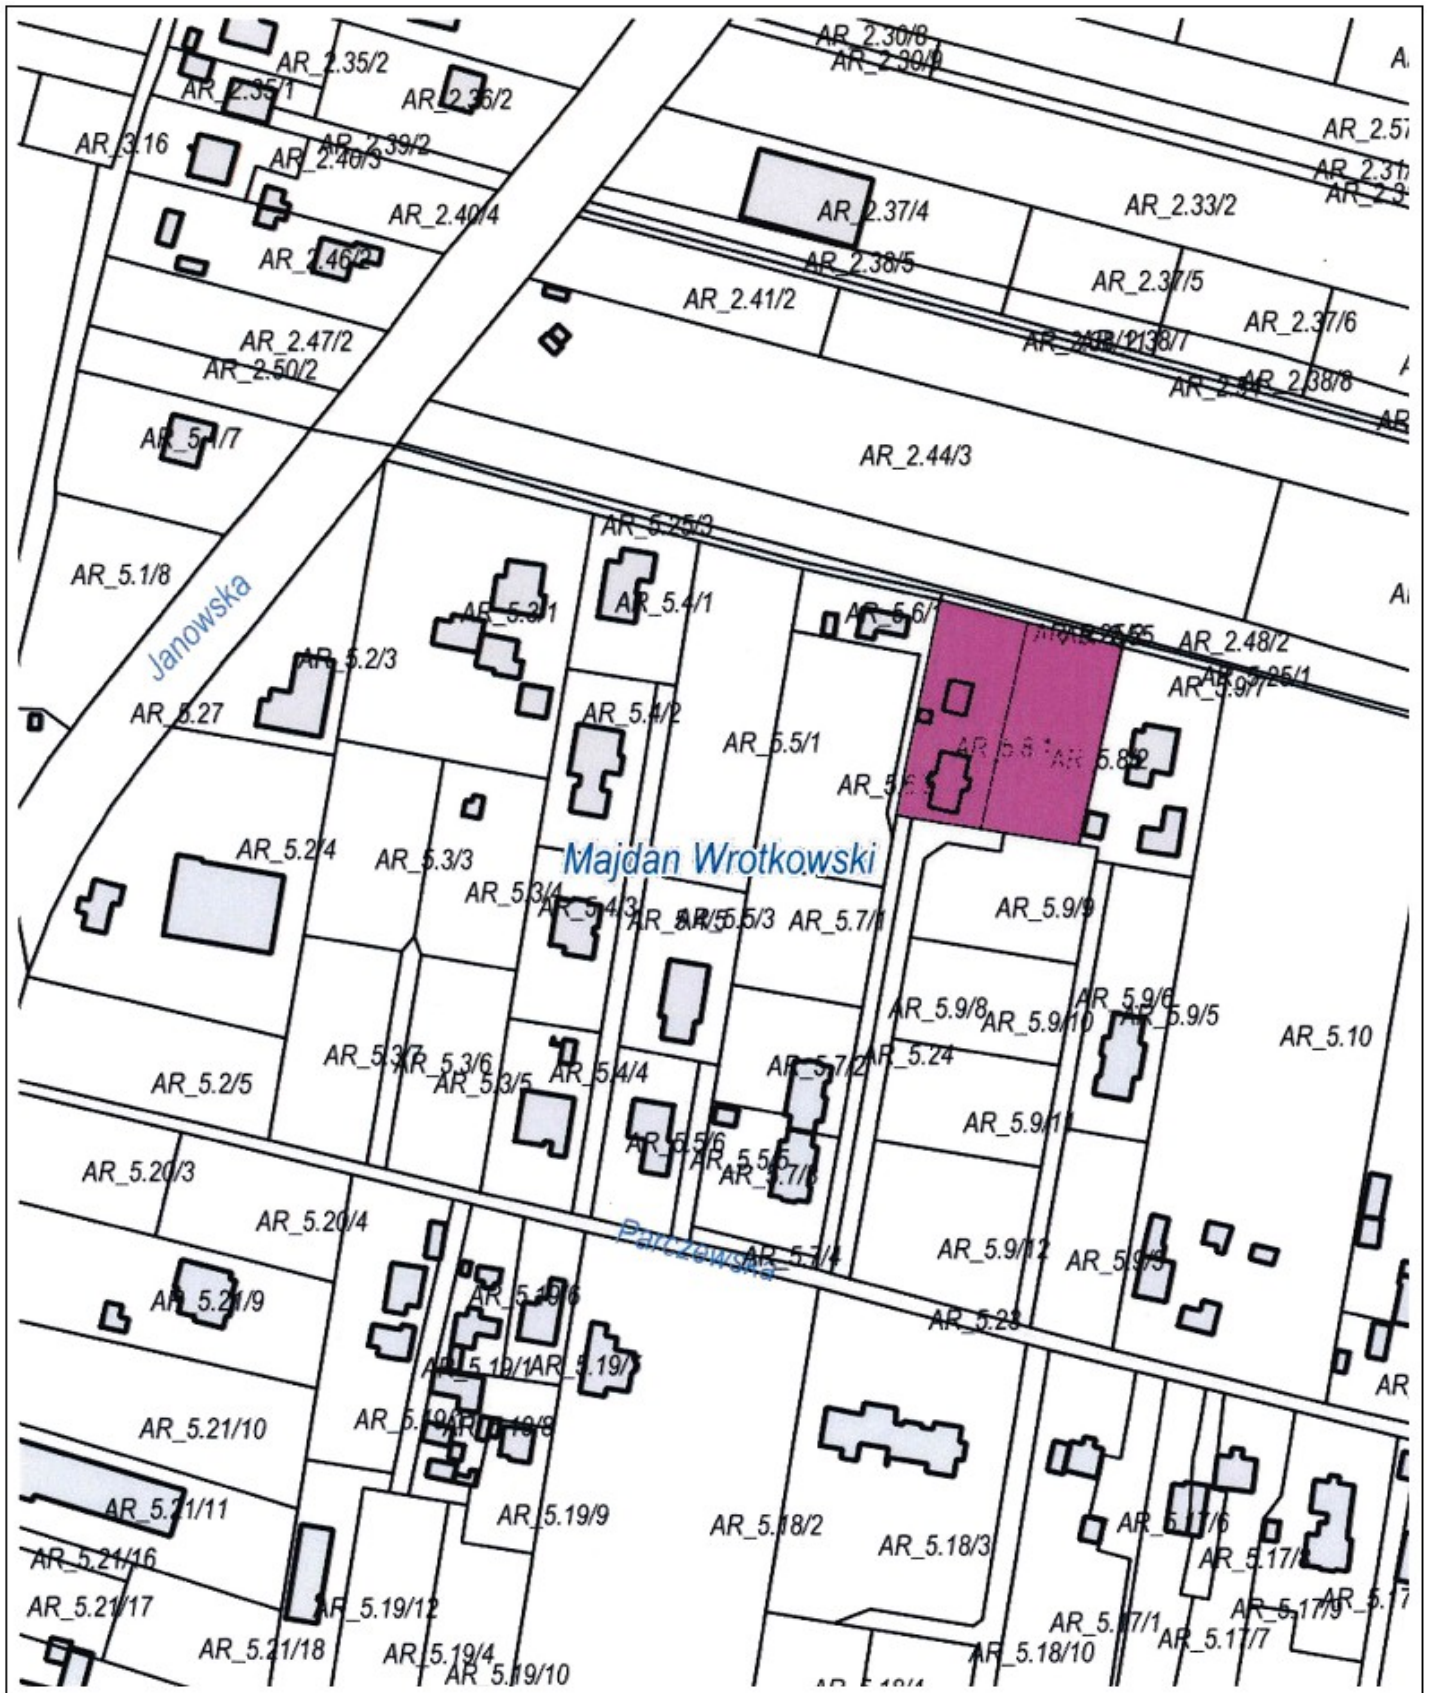

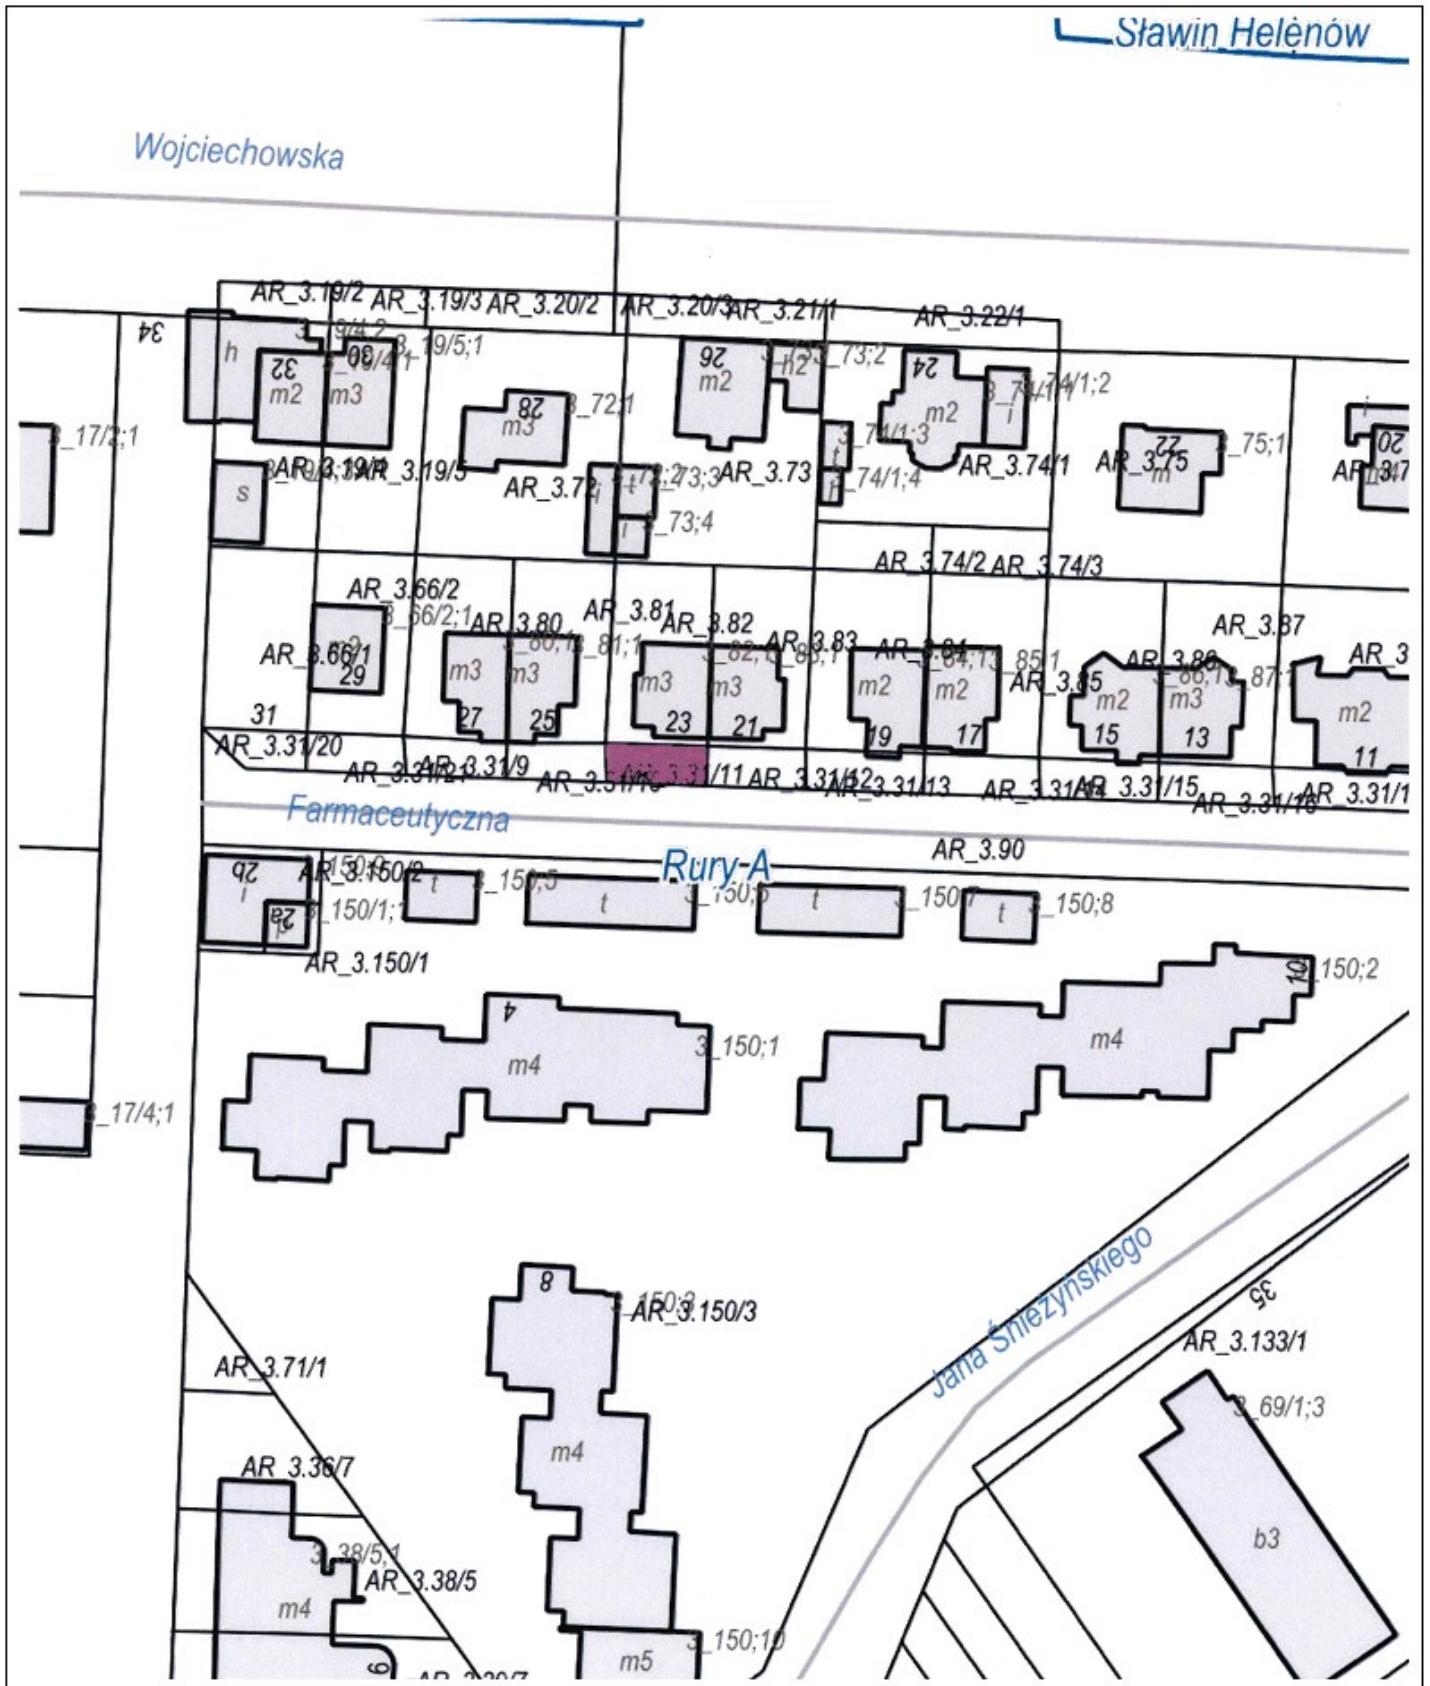


Załącznik graficzny nr 15
do uchwały nr 1419/XLVII/2023
Rady Miasta Lublin
z dnia 2 marca 2023 r.




Załącznik graficzny nr 16
do uchwały nr 1419/XLVII/2023
Rady Miasta Lublin
z dnia 2 marca 2023 r.



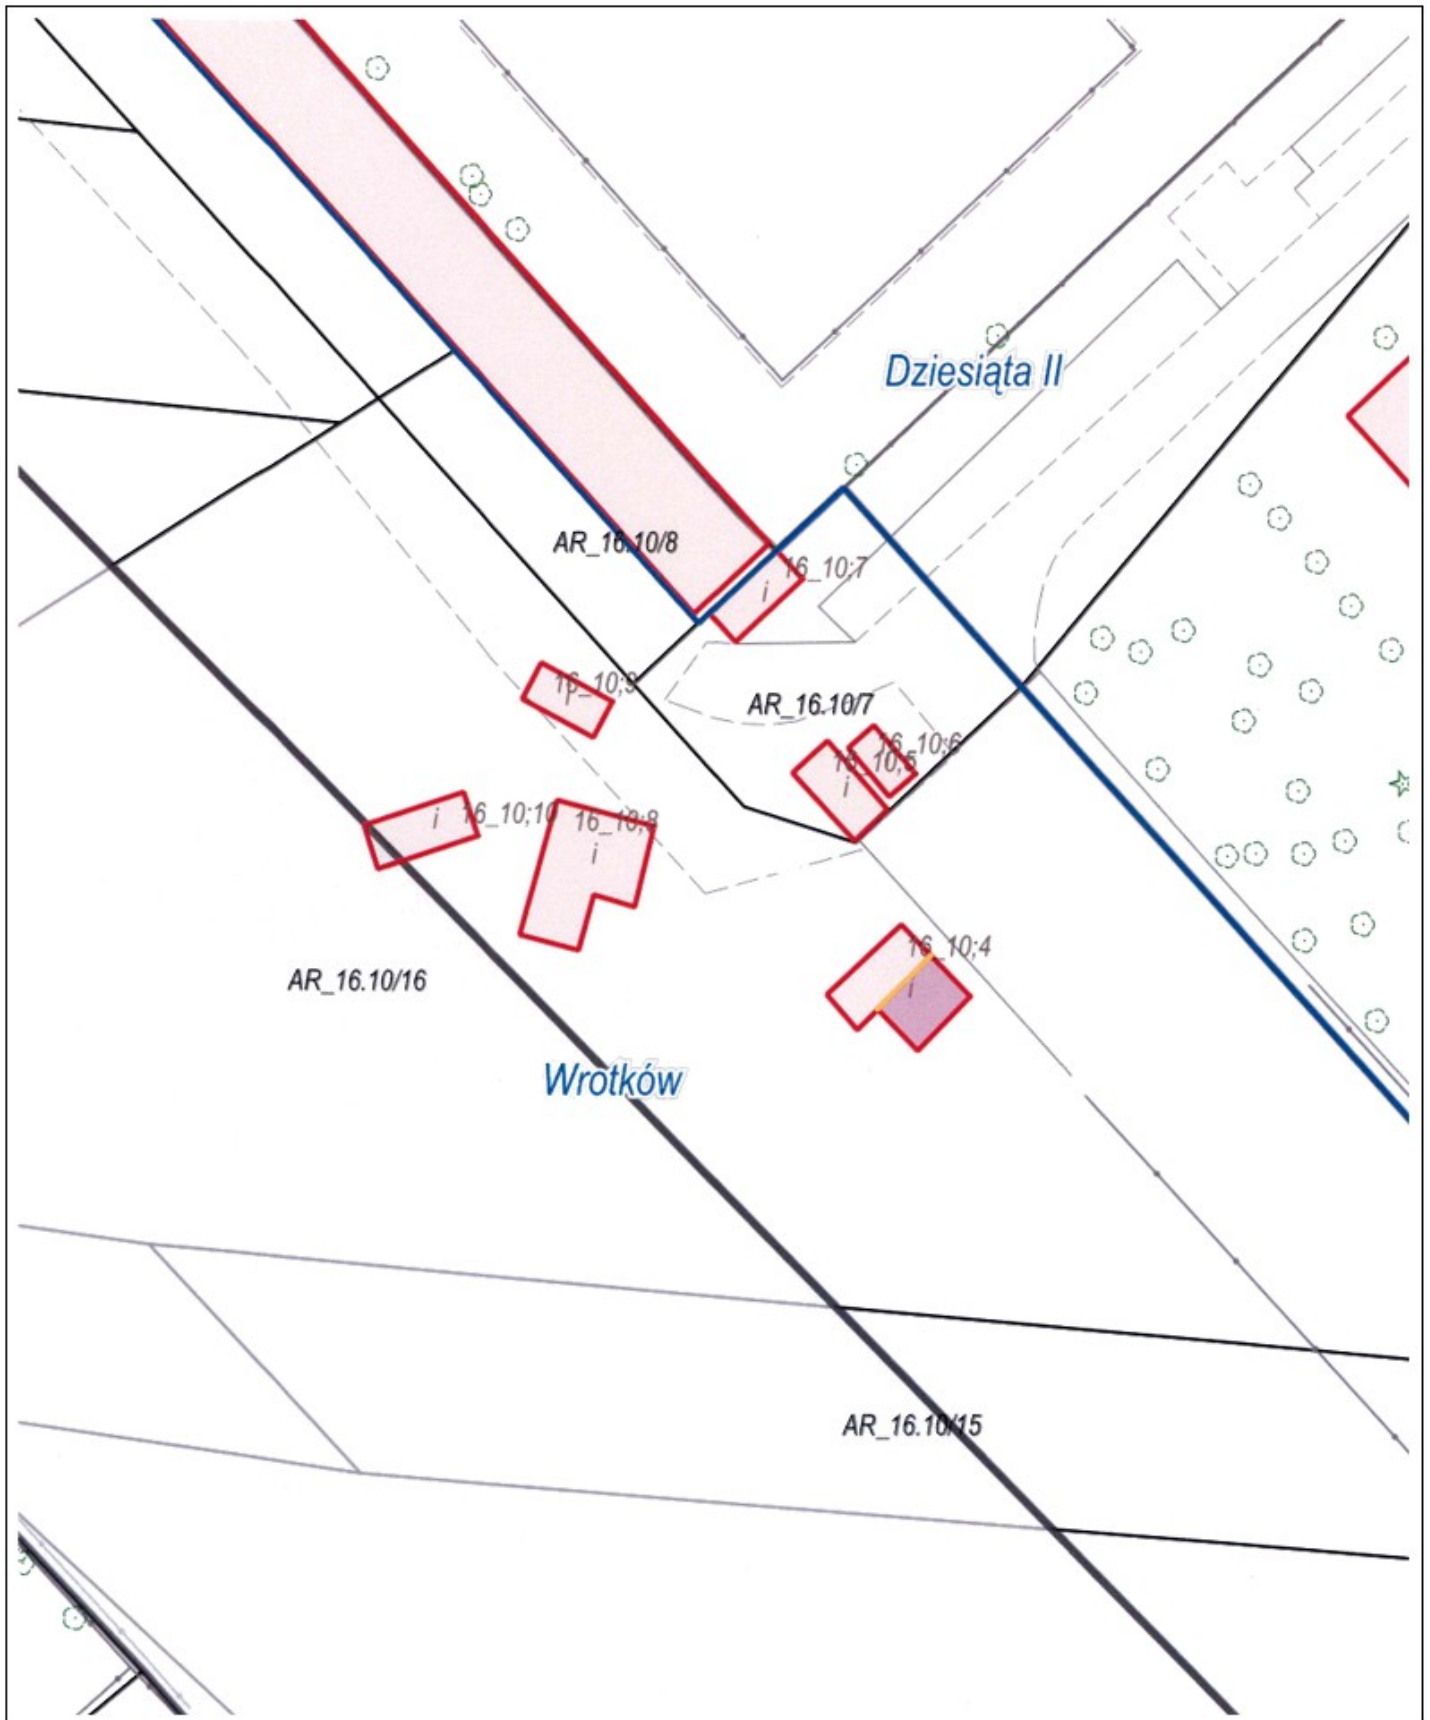

Załącznik graficzny nr 18
do uchwały nr 1419/XLVII/2023
Rady Miasta Lublin
z dnia 2 marca 2023 r.



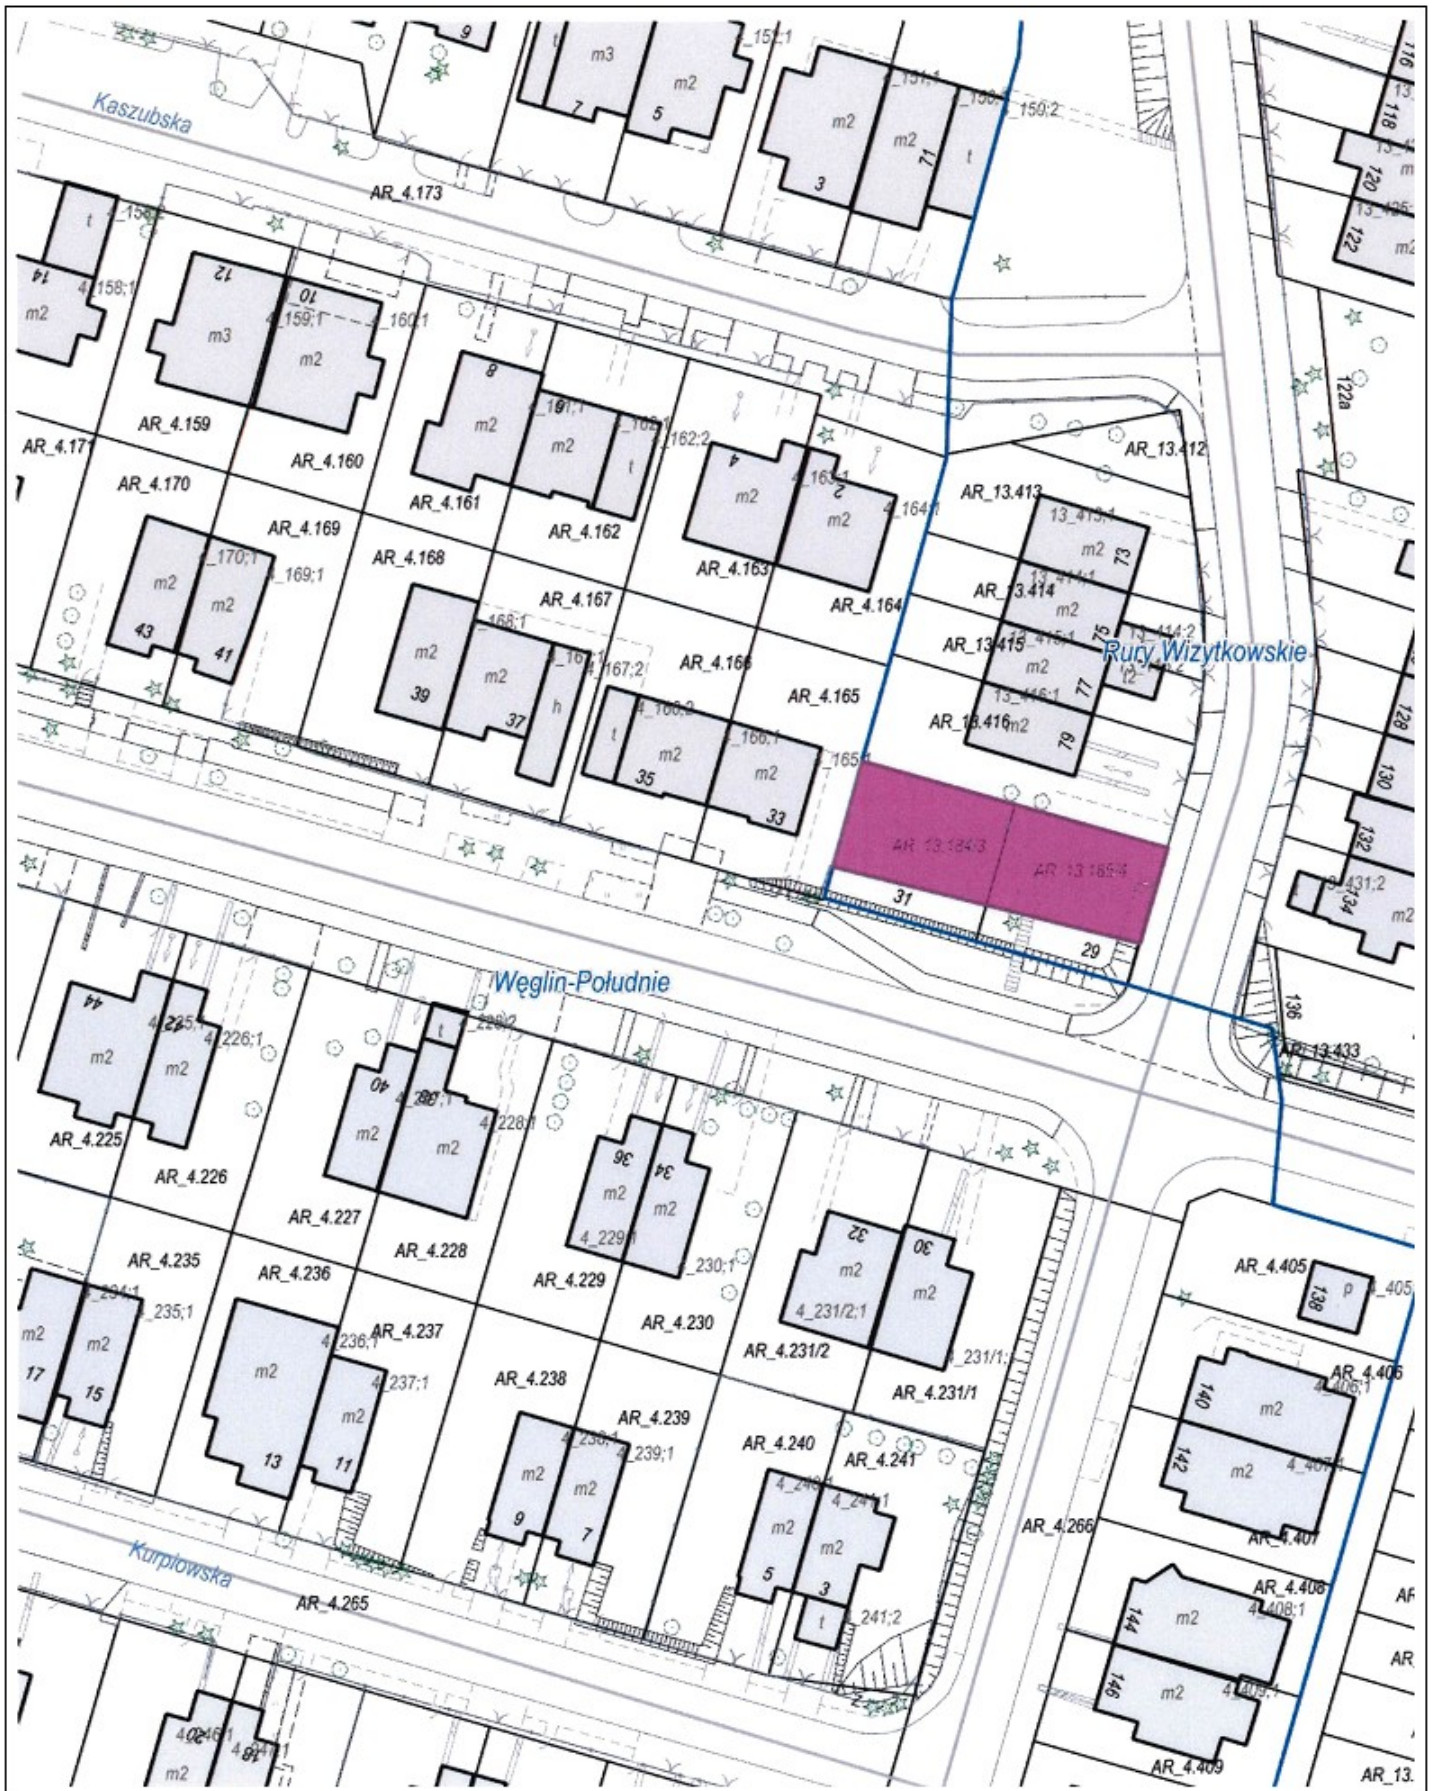



DOKUMENT PODPISANY ELEKTRONICZNIE

Dane podpisywanego dokumentu

Typ dokumentu	Uchwała
Numer dokumentu	1419/XLVII/2023
Data dokumentu	2023-03-02
Organ wydający	Rada Miasta Lublin
Przedmiot regulacji	w sprawie wydzierżawienia lub wynajmu nieruchomości Gminy Lublin
Identyfikator dokumentu	CC50082B-73BB-4098-9F83-E7A54A7A87F1

Informacje o złożonych podpisach elektronicznych

Podpis:	
Sygnatura	Signature-1606966247
Numer seryjny	328DAB648793D272E2BFD0D51DC89EF4D74C29F5
Osoba podpisująca	Jarosław Pakuła Przewodniczący Rady Miasta Lublin
Kraj	PL
Data złożenia podpisu	06.03.2023 10:58:39
Zakres podpisu	Cały dokument
Wystawca certyfikatu	VATPL-5260300517 COPE SZAFIR - Kwalifikowany Krajowa Izba Rozliczeniowa S.A. PL