

UCHWAŁA NR 1523/LII/2023 RADY MIASTA LUBLIN

z dnia 7 września 2023 r.

w sprawie przystąpienia do sporządzenia zmian miejscowych planów zagospodarowania przestrzennego miasta Lublin - część IV

Na podstawie art. 18 ust. 2 pkt 5 ustawy z dnia 8 marca 1990 r. o samorządzie gminnym (Dz. U. z 2023 r. poz. 40 i 572) oraz art. 14 ust. 1 i 2 w związku z art. 27 ustawy z dnia 27 marca 2003 r. o planowaniu i zagospodarowaniu przestrzennym (Dz. U. z 2023 r. poz. 977 i 1506) - Rada Miasta Lublin uchwala, co następuje:

§ 1.

1. Przystępuje się do sporządzenia zmian miejscowego planu zagospodarowania przestrzennego miasta Lublin - część IV, uchwalonego uchwałą nr 628/XXIX/2005 Rady Miasta Lublin z dnia 17 marca 2005 r. (ogłoszoną w Dzienniku Urzędowym Województwa Lubelskiego w dniu 23 maja 2005 r. pod nr 99, poz.1923), w następujących obszarach:
 - 1) Obszar A - rejon ulic: H. Dziubińskiej i Dojazdowej - przedstawiony na załączniku graficznym nr 1;
 - 2) Obszar B - rejon ulic: J. Kasprowicza i Jarmarcznej - przedstawiony na załączniku graficznym nr 1;
 - 3) Obszar C - rejon ulicy Zadębie - granica miasta - przedstawiony na załączniku graficznym nr 1;
 - 4) Obszar D - rejon ulic: H. Dziubińskiej i Zadębie - przedstawiony na załączniku graficznym nr 1;
 - 5) Obszar E - rejon ulic: Z. Augusta i W. Jagiełły - przedstawiony na załączniku graficznym nr 2;
 - 6) Obszar F - rejon ulic: J. Franczaka "Lalka" i Doświadczalnej - przedstawiony na załączniku graficznym nr 3.
2. Przystępuje się do sporządzenia zmiany miejscowego planu zagospodarowania przestrzennego miasta Lublin - część IV, uchwalonej uchwałą nr 374/XVII/2012 Rady Miasta Lublin z dnia 23 lutego 2012 r. (ogłoszoną w Dzienniku Urzędowym Województwa Lubelskiego w dniu 4 kwietnia 2012 r. pod poz. 1337), w następującym obszarze:
 - 1) Obszar G - rejon ulicy Turystycznej - tory kolejowe - przedstawiony na załączniku graficznym nr 4.

§ 2.

Dopuszcza się opracowanie i uchwalenie zmian miejscowych planów zagospodarowania przestrzennego miasta Lublin - część IV odrębnie dla poszczególnych obszarów lub części obszarów, o których mowa w § 1.

§ 3.

Granice opracowania zmian planów przedstawiają załączniki graficzne nr 1-4 do niniejszej uchwały.

§ 4.

Wykonanie uchwały powierza się Prezydentowi Miasta Lublin.

§ 5.



Uchwała wchodzi w życie z dniem podjęcia.

Przewodniczący Rady Miasta Lublin


Jarosław Pakuła



ZAŁĄCZNIK GRAFICZNY NR 1
DO UCHWAŁY
RADY MIASTA LUBLIN
NR 1523/LII/2023
z dnia 7 września 2023 r.

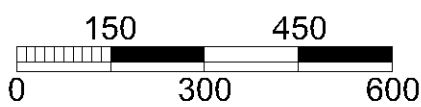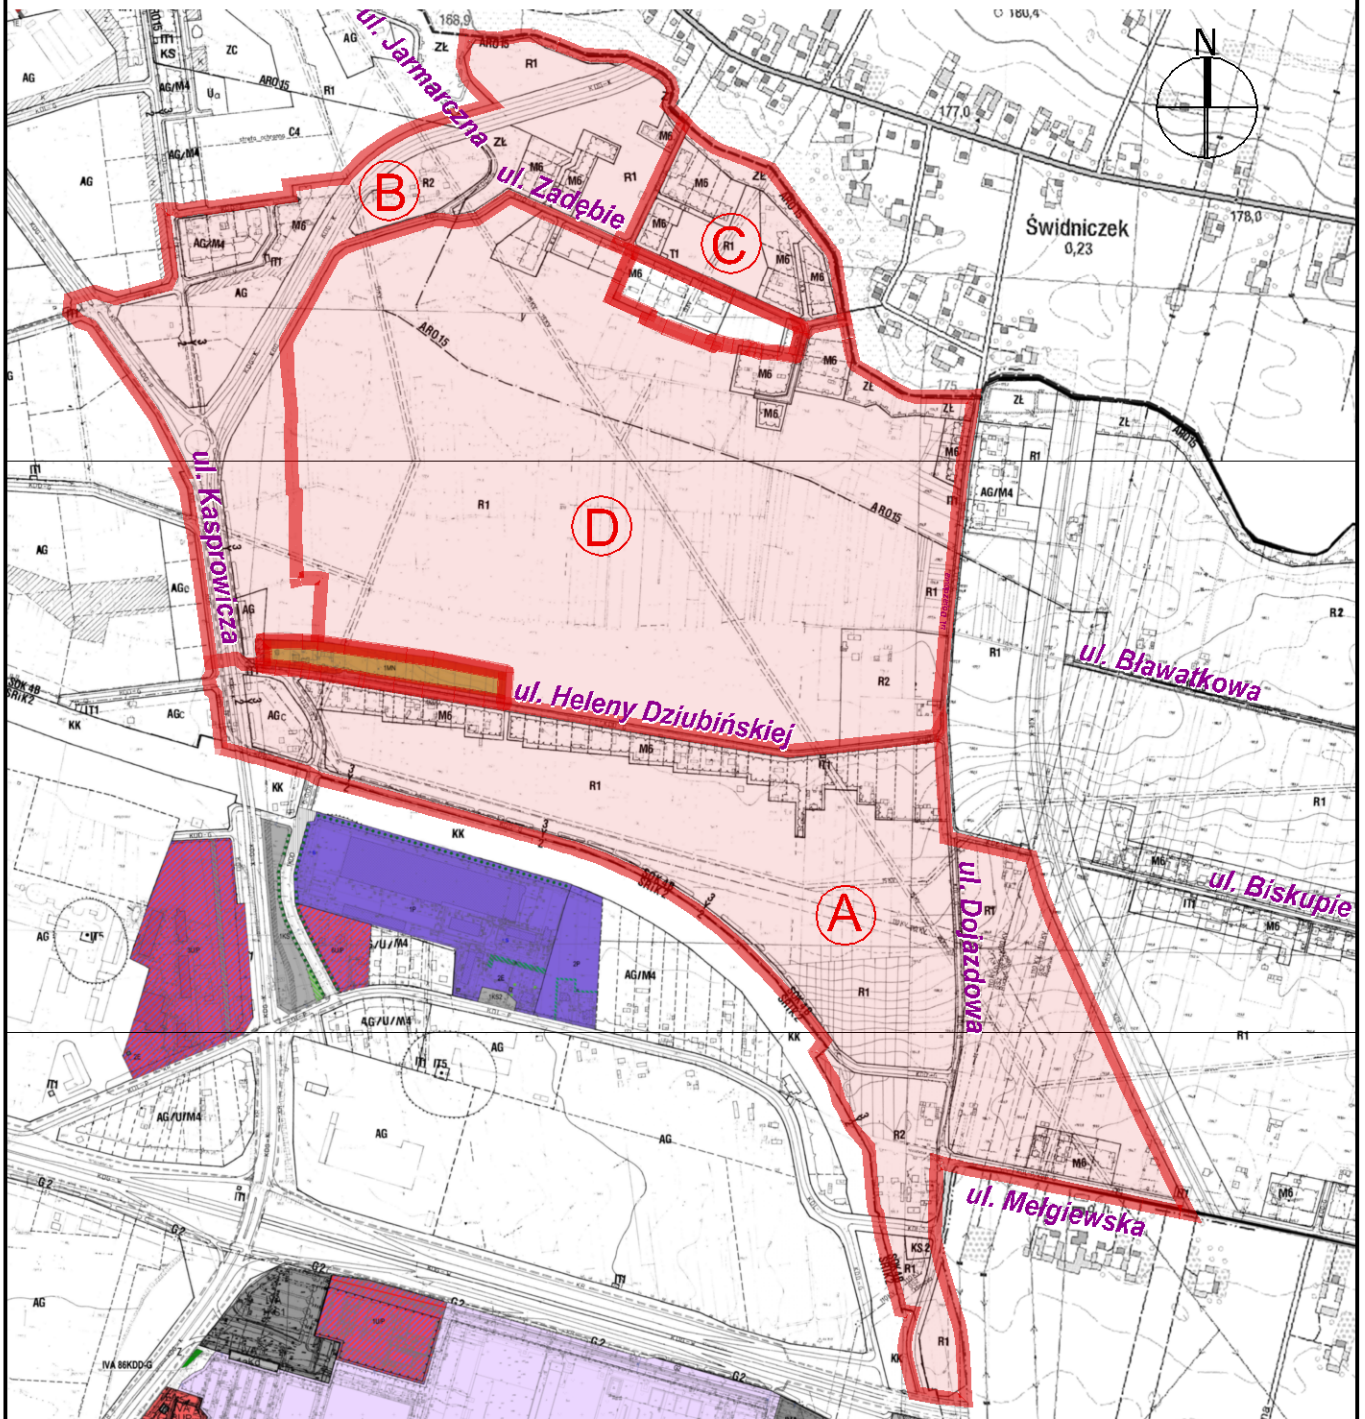



OZNACZENIA:

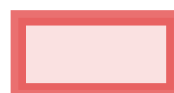

obszar objęty przystąpieniem
do sporządzenia zmian miejscowego
planu zagospodarowania przestrzennego



ZAŁĄCZNIK GRAFICZNY NR 2
DO UCHWAŁY
RADY MIASTA LUBLIN
NR 1523/LII/2023
z dnia 7 września 2023 r.

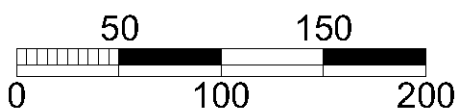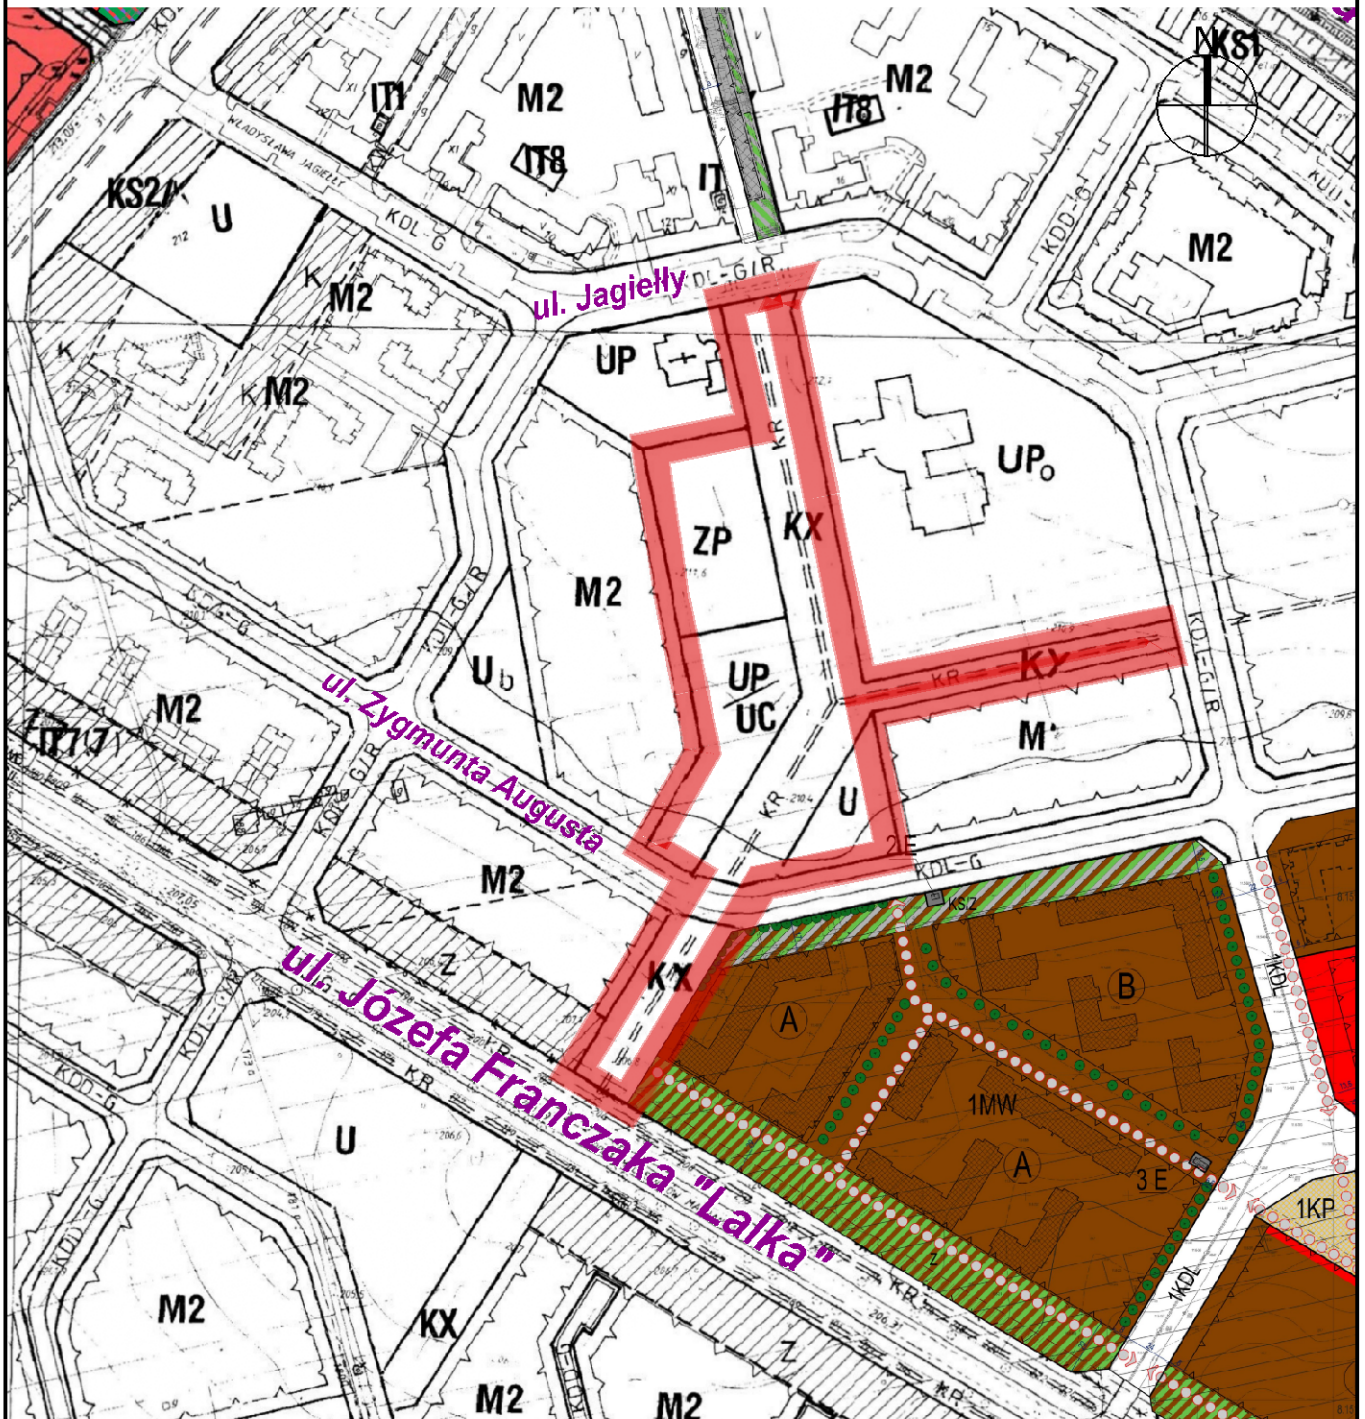



OZNACZENIA:



granica obszaru **E** objętego przystąpieniem do sporządzenia zmiany miejscowego planu zagospodarowania przestrzennego



ZAŁĄCZNIK GRAFICZNY NR 3
DO UCHWAŁY
RADY MIASTA LUBLIN
NR 1523/LII/2023
z dnia 7 września 2023 r.

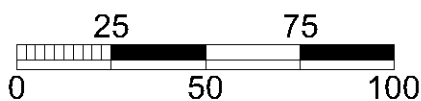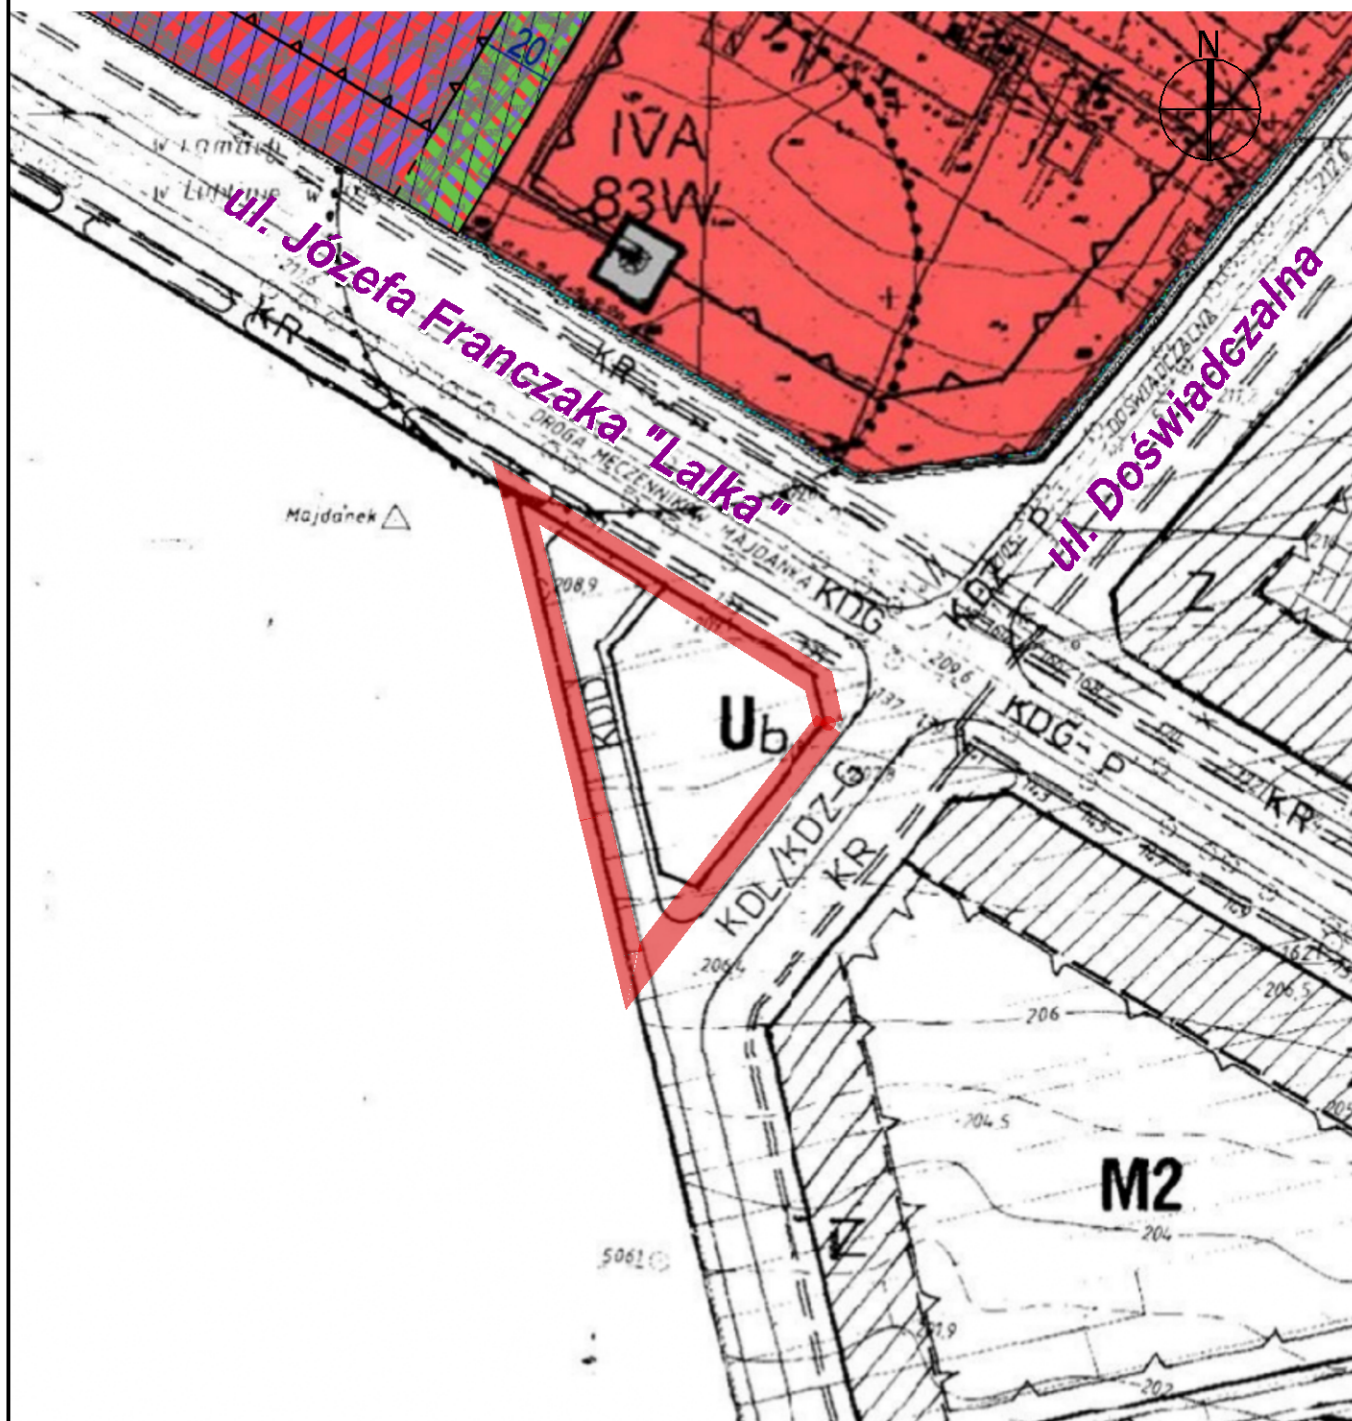



OZNACZENIA:



granica obszaru **F** objętego przystąpieniem do sporządzenia zmiany miejscowego planu zagospodarowania przestrzennego



ZAŁĄCZNIK GRAFICZNY NR 4
DO UCHWAŁY
RADY MIASTA LUBLIN
NR 1523/LII/2023
z dnia 7 września 2023 r.

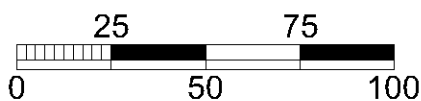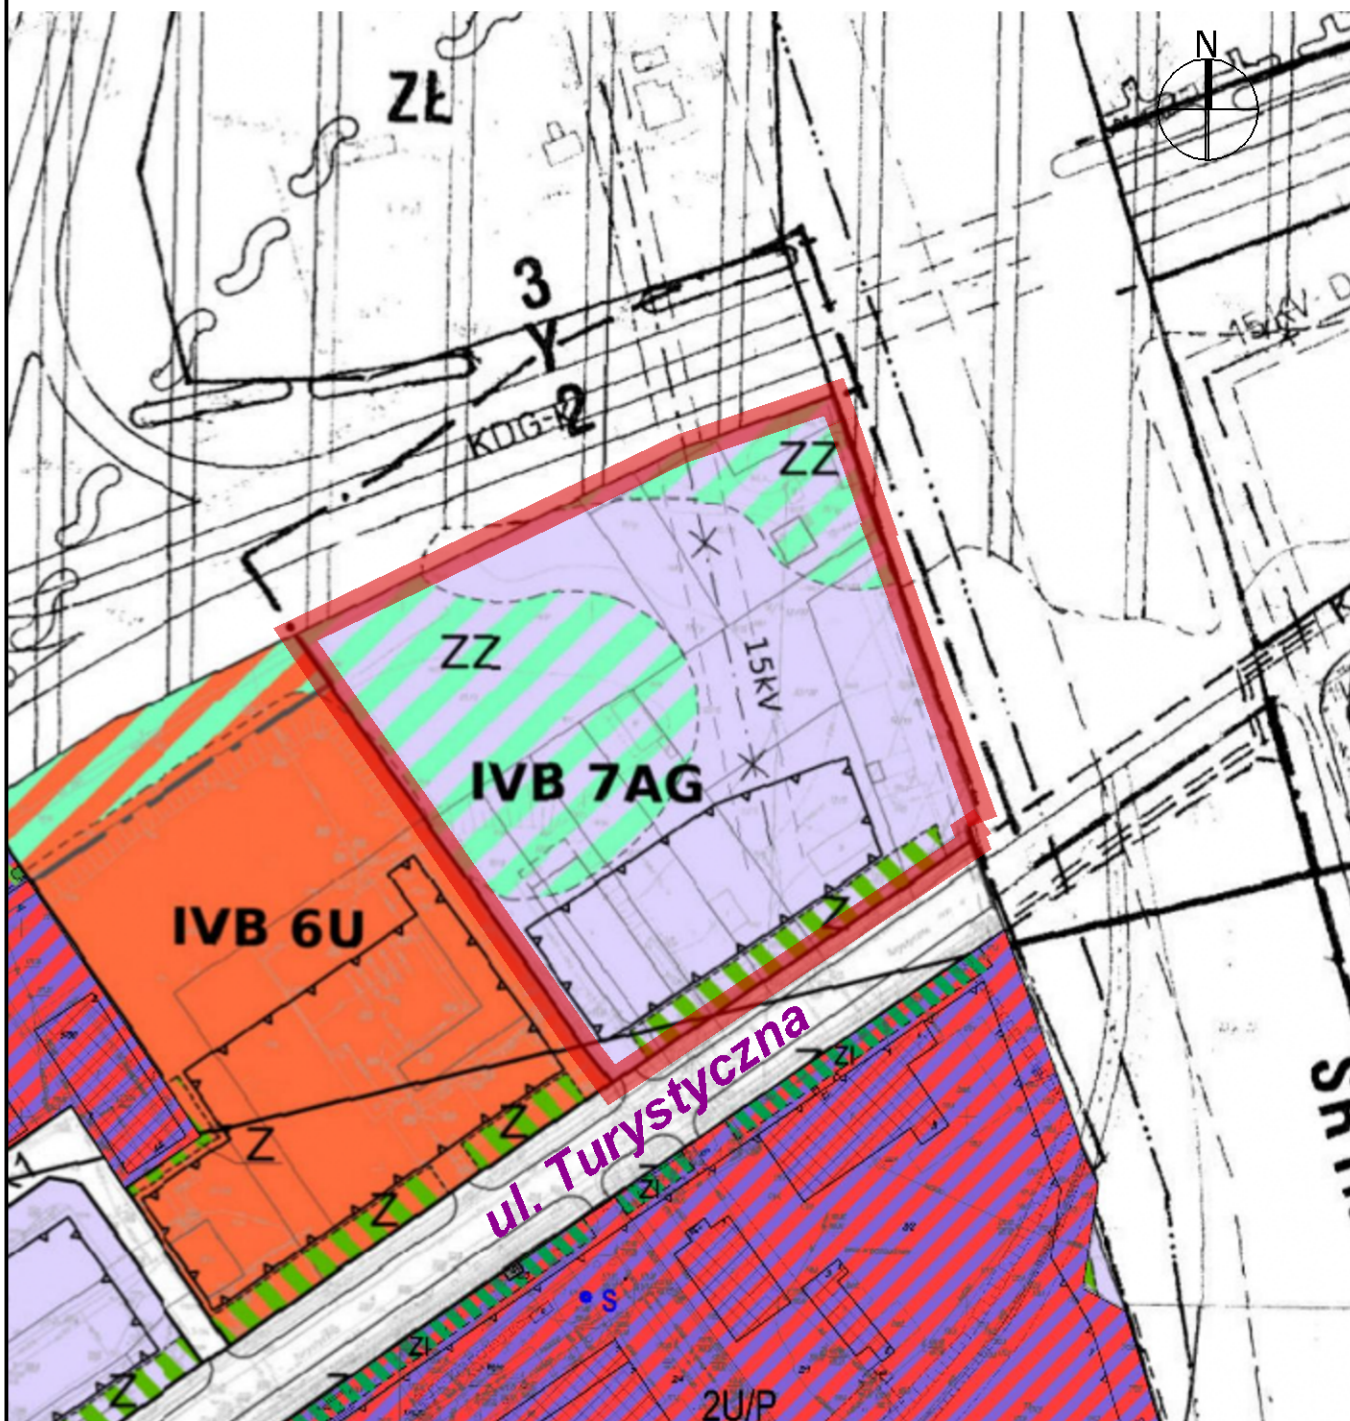

OZNACZENIA:



granica obszaru **G** objętego przystąpieniem do sporządzenia zmiany miejscowego planu zagospodarowania przestrzennego



DOKUMENT PODPISANY ELEKTRONICZNIE

Dane podpisywanego dokumentu

Typ dokumentu	Uchwała
Numer dokumentu	1523/LII/2023
Data dokumentu	2023-09-07
Organ wydający	Rada Miasta Lublin
Przedmiot regulacji	w sprawie przystąpienia do sporządzenia zmian miejscowych planów zagospodarowania przestrzennego miasta Lublin - część IV
Identyfikator dokumentu	84036D75-FA48-4C7D-A4B4-13CD72E868D9

Informacje o złożonych podpisach elektronicznych

Podpis:	
Sygnatura	Signature-2039767995
Numer seryjny	03F0166162A9A172
Osoba podpisująca	Jarosław Pakuła\; Przewodniczący Rady Miasta Lublin
Instytucja	URZĄD MIASTA LUBLIN
Kraj	PL
Data złożenia podpisu	12.09.2023 15:05:01
Zakres podpisu	Cały dokument
Wystawca certyfikatu	VATPL-5261029614 CenCert QTSP CA Enigma Systemy Ochrony Informacji Sp. z o.o. PL