

## **UCHWAŁA NR 1665/LV/2023 RADY MIASTA LUBLIN**

z dnia 14 grudnia 2023 r.

### **w sprawie wydzierżawienia nieruchomości Gminy Lublin**

Na podstawie art. 18 ust. 2 pkt 9 lit. a ustawy z dnia 8 marca 1990 r. o samorządzie gminnym (Dz. U. z 2023 r. poz. 40, 572, 1463 i 1688) w związku z art. 13 ust. 1, art. 37 ust. 4 ustawy z dnia 21 sierpnia 1997 r. o gospodarce nieruchomościami (Dz. U. z 2023 r. poz. 344, z późn. zm.) - Rada Miasta Lublin uchwala, co następuje:

#### **§ 1.**

Wyraża się zgodę na wydzierżawienie na czas oznaczony do 5 lat, nieruchomości stanowiących własność Gminy Lublin, określonych w załączniku będącym integralną częścią niniejszej uchwały.

#### **§ 2.**

Wyraża się zgodę na odstąpienie od obowiązku przetargowego trybu zawarcia umów dzierżawy nieruchomości, o których mowa w § 1.

#### **§ 3.**

Wykonanie uchwały powierza się Prezydentowi Miasta Lublin.

#### **§ 4.**

Uchwała wchodzi w życie z dniem podjęcia.


Przewodniczący Rady Miasta Lublin

**Jarosław Pakuła**

Załącznik  
do uchwały nr 1665/LV/2023  
Rady Miasta Lublin  
z dnia 14 grudnia 2023 r.

Lp.	Oznaczenie nieruchomości wg ewidencji gruntów i budynków	Pow. m <sup>2</sup>	Położenie nieruchomości	Oznaczenie załącznika graficznego
1.	cz. dz. nr 90 (obr. 9, ark. 5 KW LU1I/-----/--)	41	ul. Zemborzycza	1, 1a
2.	cz. dz. nr 304/1 (obr. 31, ark. 12 KW LU1I/-----/--)	250	ul. Jagiellońska 32	2, 2a
3.	dz. nr 163/8 (obr. 25, ark. 4 KW LU1I/-----/--)	168	ul. Mieczysława Romanowskiego	3, 3a
4.	cz. dz. nr 1/23 (obr. 43, ark. 15 KW LU1I/-----/--)	20	w pobl. ul. Zemborzyczej	4, 4a
5.	cz. dz. nr 1/2 (obr. 34, ark. 6 KW LU1I/-----/--)	54	pl. Plac Jana Kochanowskiego	5, 5a
6.	cz. dz. nr 49 (obr. 33, ark. 21 KW LU1I/-----/--)	380	ul. Słupian	6, 6a
7.	dz. nr 23/13 (obr. 26, ark. 7 KW LU1I/-----/--)	1302	ul. Hieronima Łopacińskiego 3a	7, 7a
8.	dz. nr 58/18 (obr. 46, ark. 8 KW LU1I/-----/--)	99	w pobliżu ul. Melgiewskiej	8, 8a
9.	cz. dz. nr 12 (obr. 33, ark. 11 KW LU1I/-----/--)	18	Aleja Kraśnicka	9, 9a
10.	cz. dz. nr 76/9, (obr. 43, ark. 14 KW LU1I/-----/--)	20	ul. Zbigniewa Herberta	10, 10a


Załącznik graficzny nr 1  
do uchwały nr 1665/LV/2023  
Rady Miasta Lublin  
z dnia 14 grudnia 2023 r.

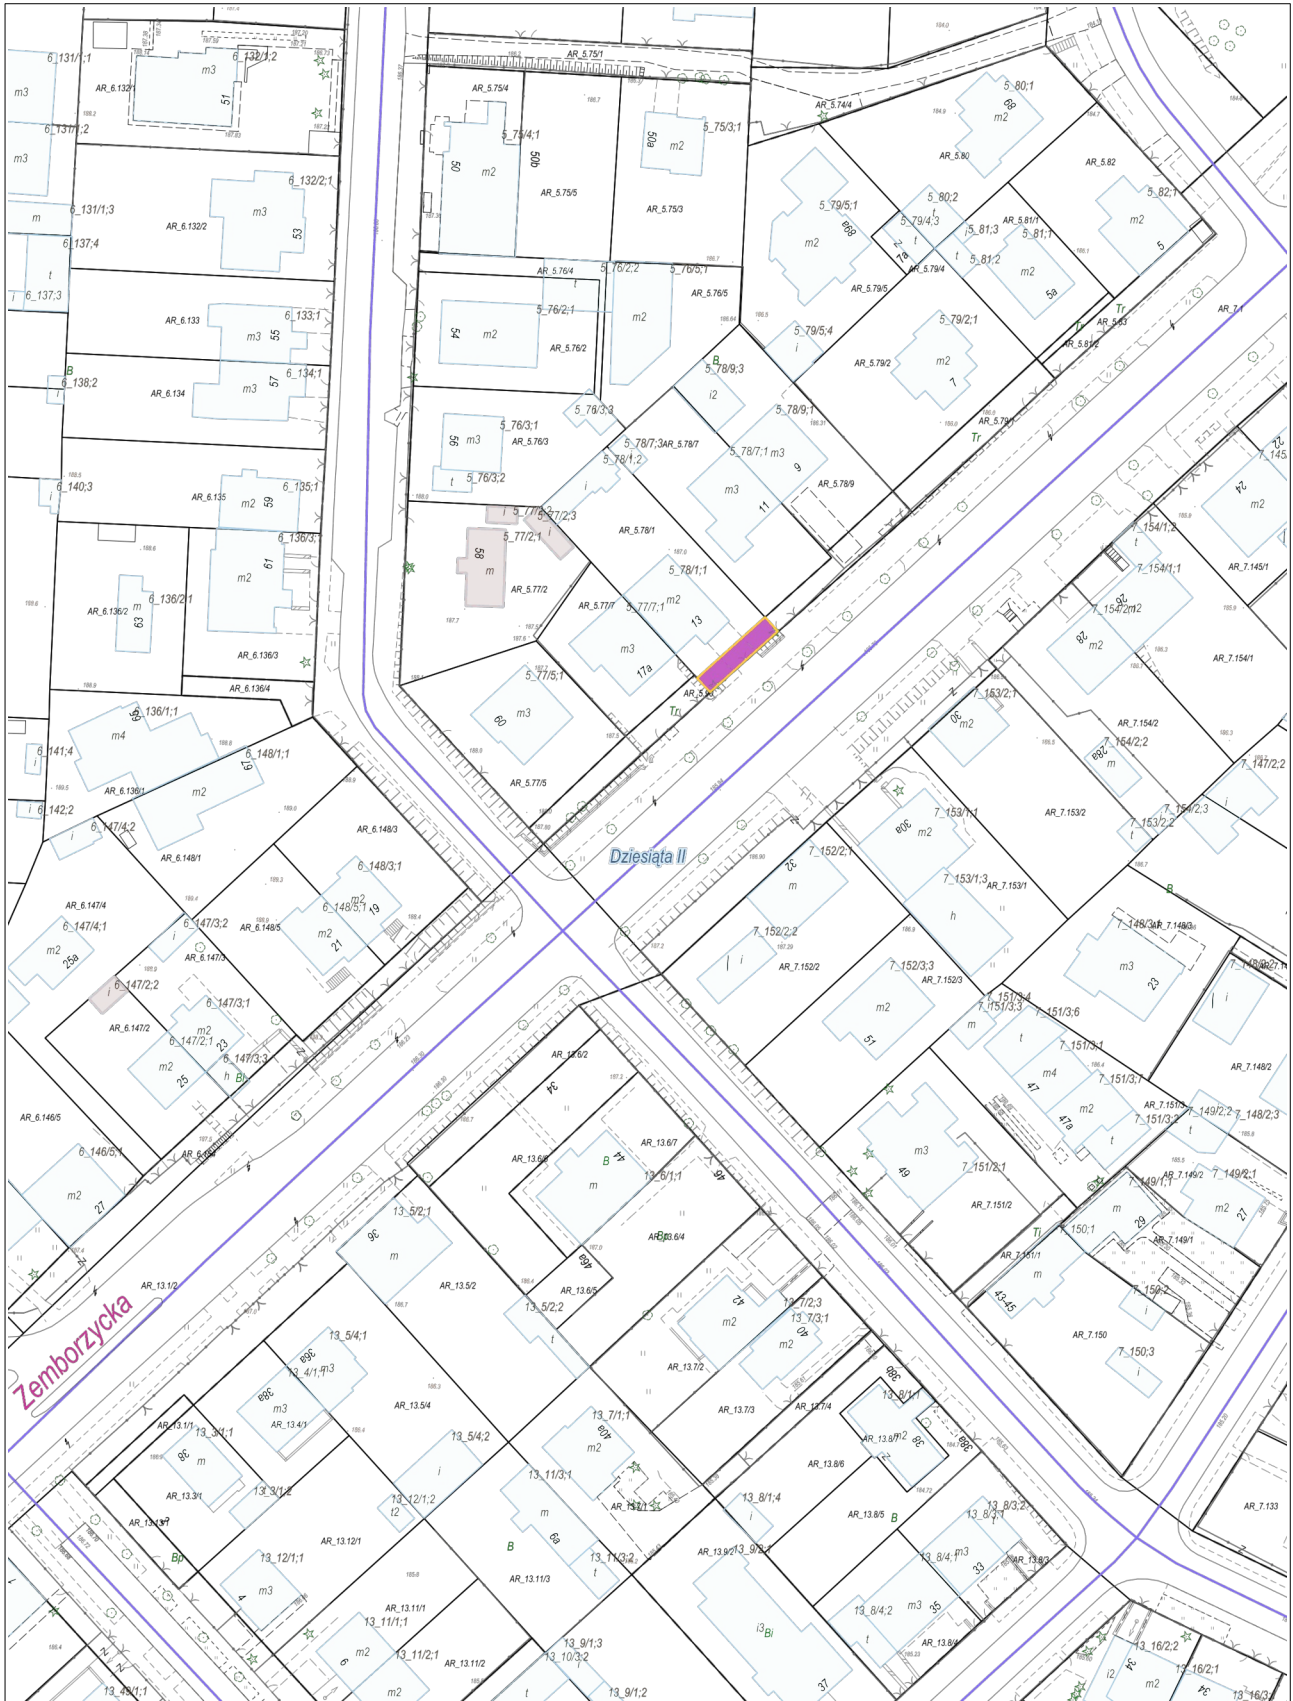

Załącznik graficzny nr 1a  
do uchwały nr 1665/LV/2023  
Rady Miasta Lublin  
z dnia 14 grudnia 2023 r.




Załącznik graficzny nr 2  
do uchwały nr 1665/LV/2023  
Rady Miasta Lublin  
z dnia 14 grudnia 2023 r.

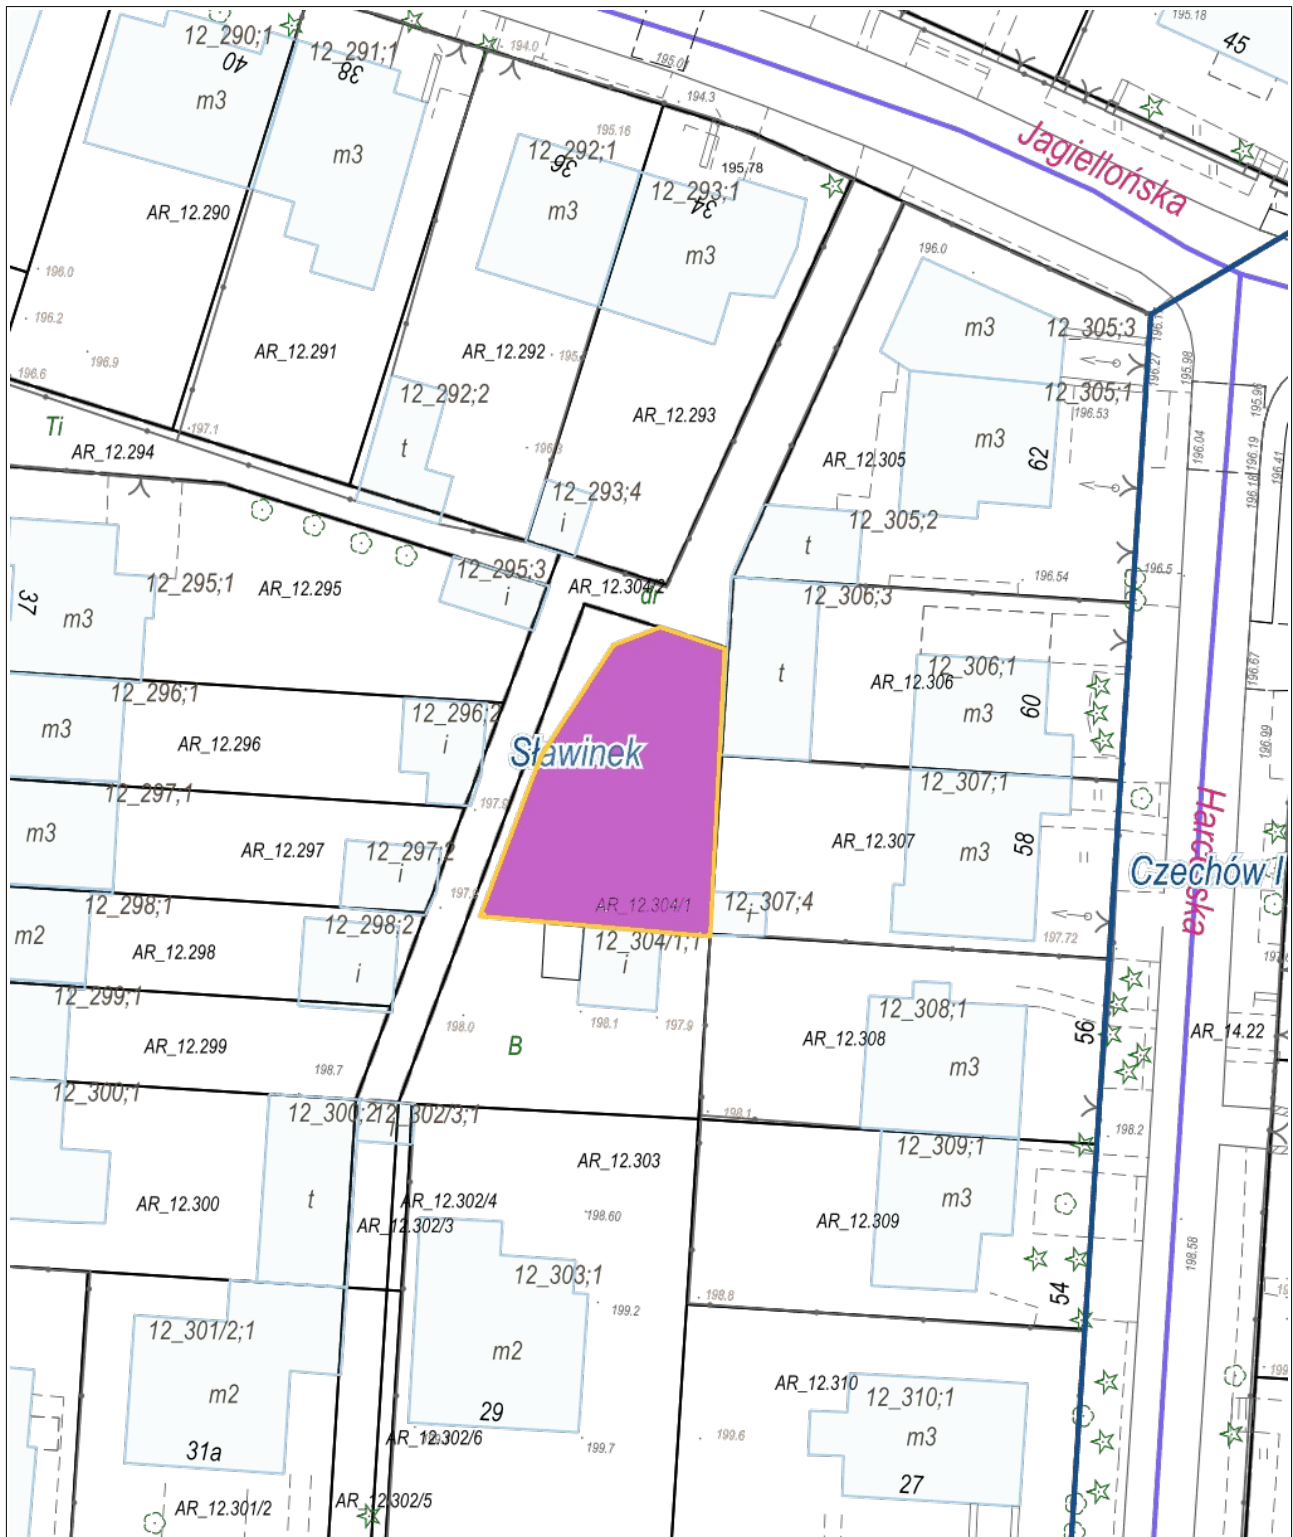


Załącznik graficzny nr 2a  
do uchwały nr 1665/LV/2023  
Rady Miasta Lublin  
z dnia 14 grudnia 2023 r.




Załącznik graficzny nr 3  
do uchwały nr 1665/LV/2023  
Rady Miasta Lublin  
z dnia 14 grudnia 2023 r.

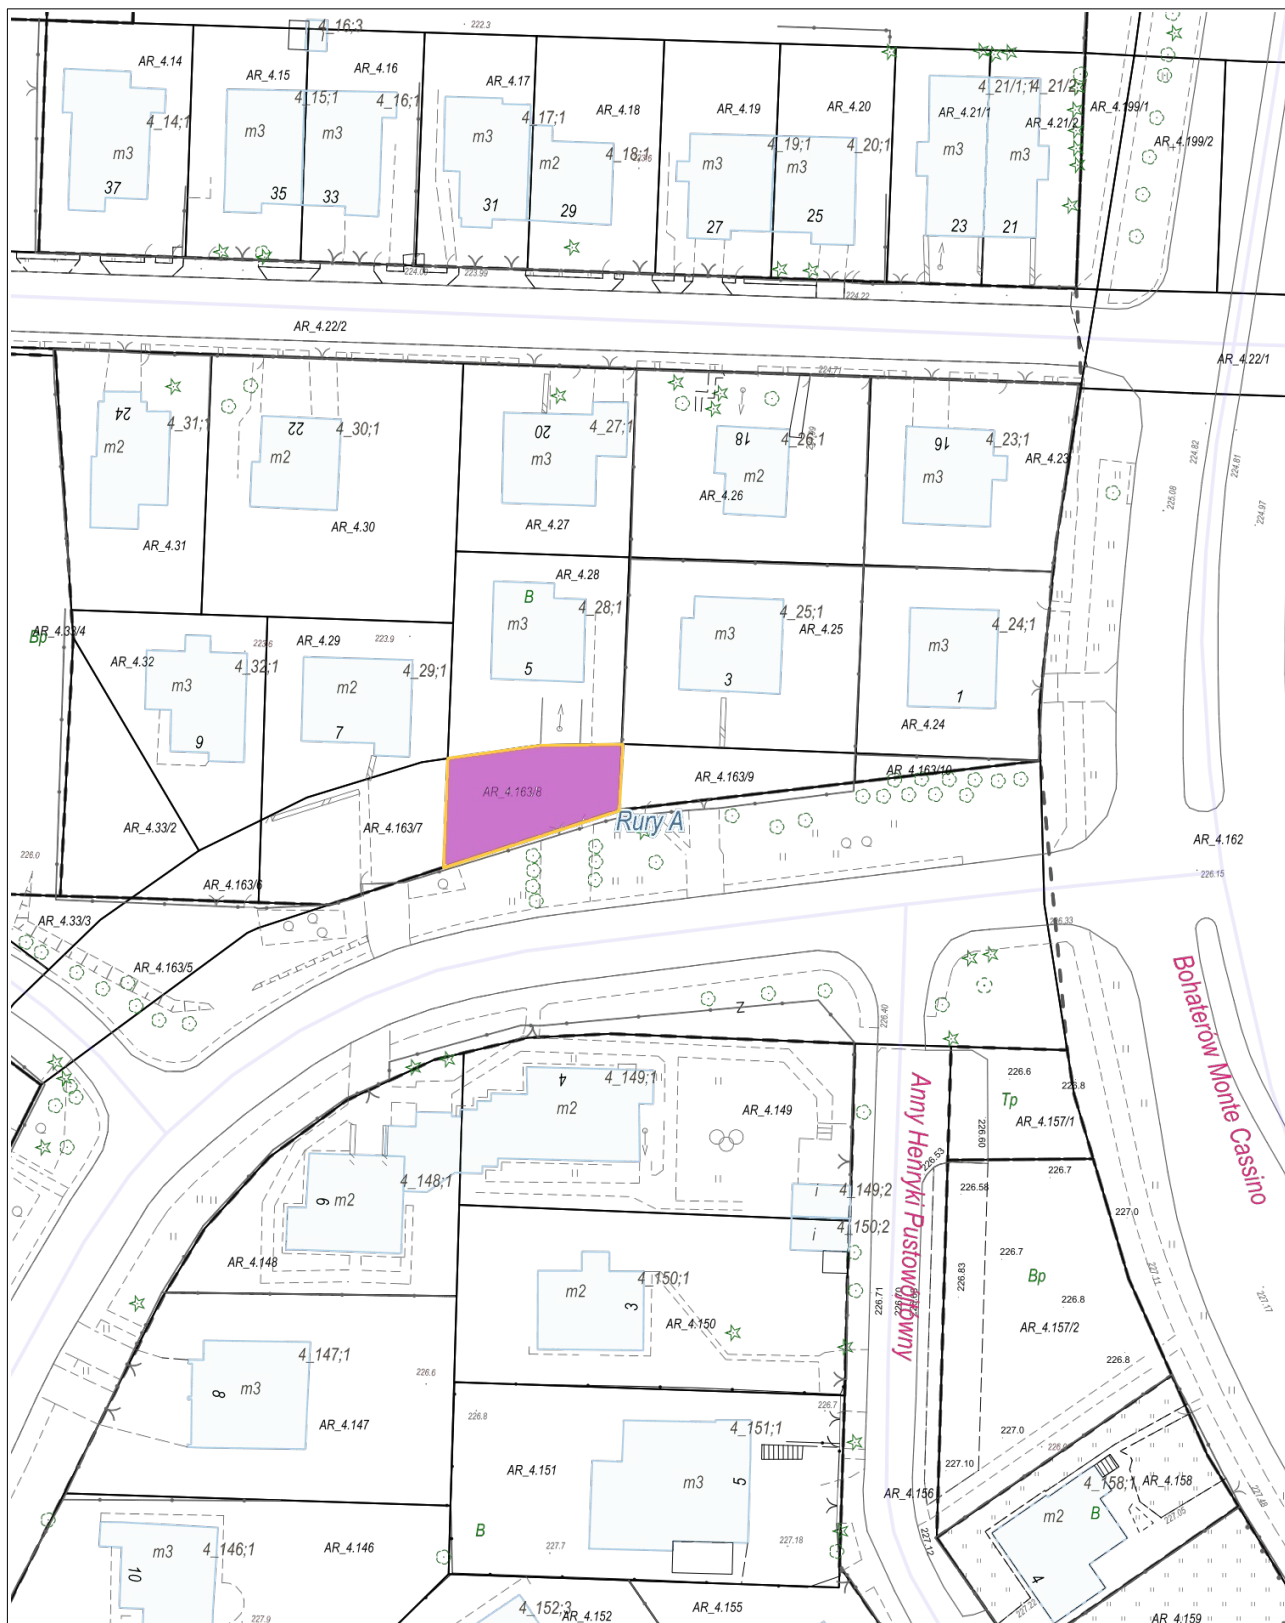

Załącznik graficzny nr 3a  
do uchwały nr 1665/LV/2023  
Rady Miasta Lublin  
z dnia 14 grudnia 2023 r.

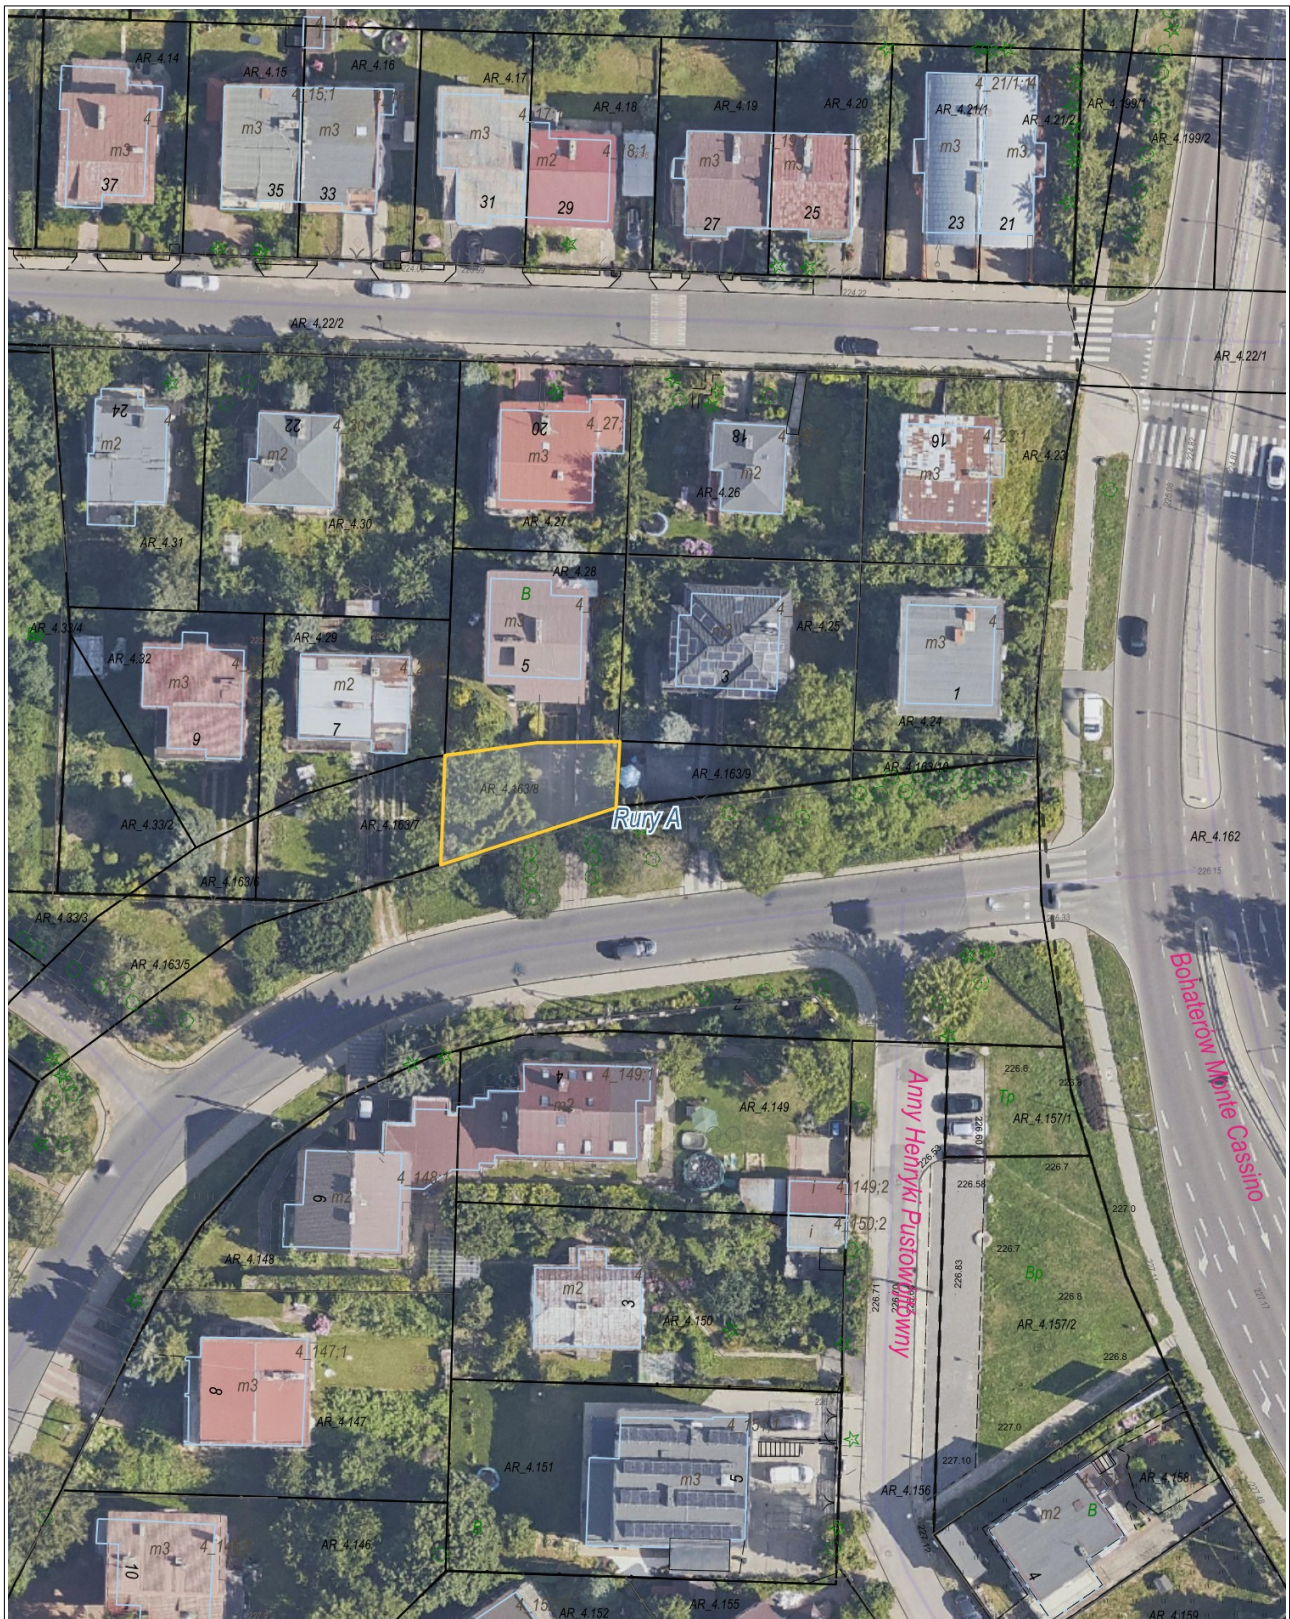




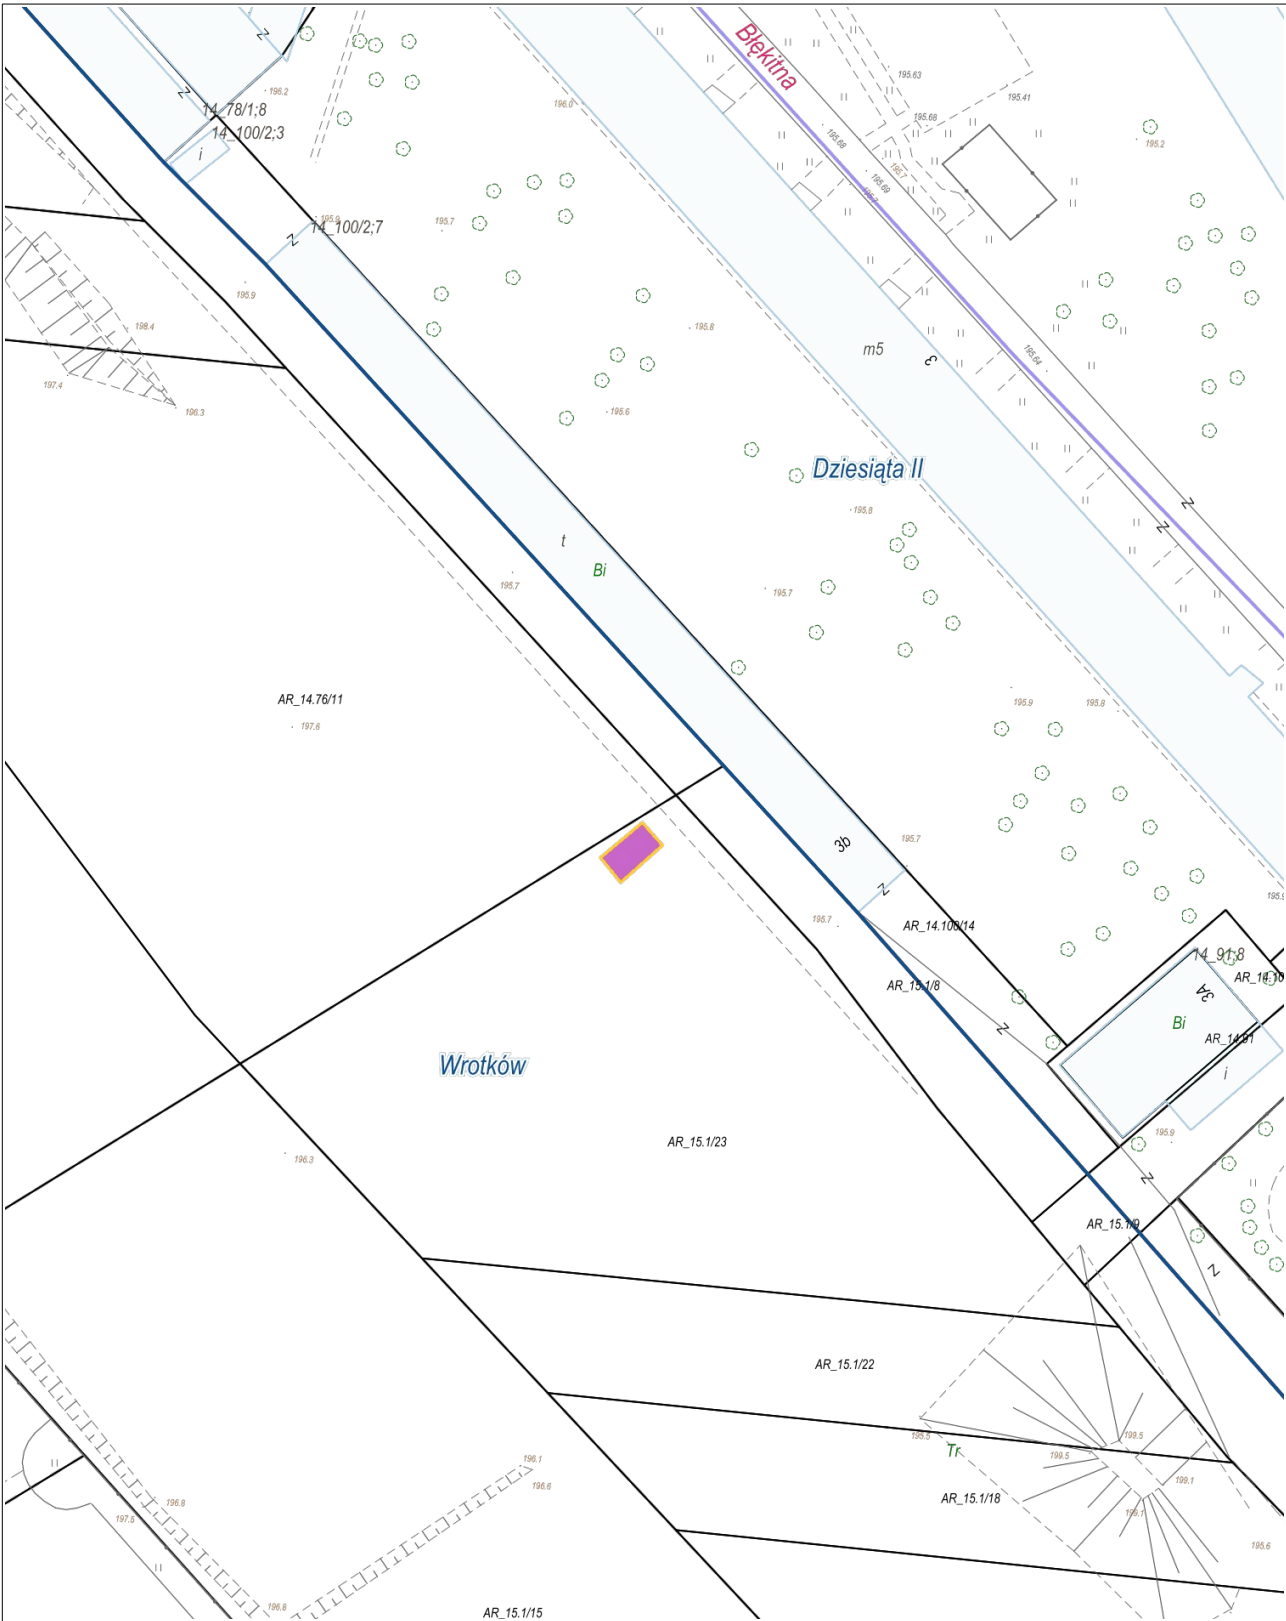

Załącznik graficzny nr 4a  
do uchwały nr 1665/LV/2023  
Rady Miasta Lublin  
z dnia 14 grudnia 2023 r.





Załącznik graficzny nr 5  
do uchwały nr 1665/LV/2023  
Rady Miasta Lublin  
z dnia 14 grudnia 2023 r.

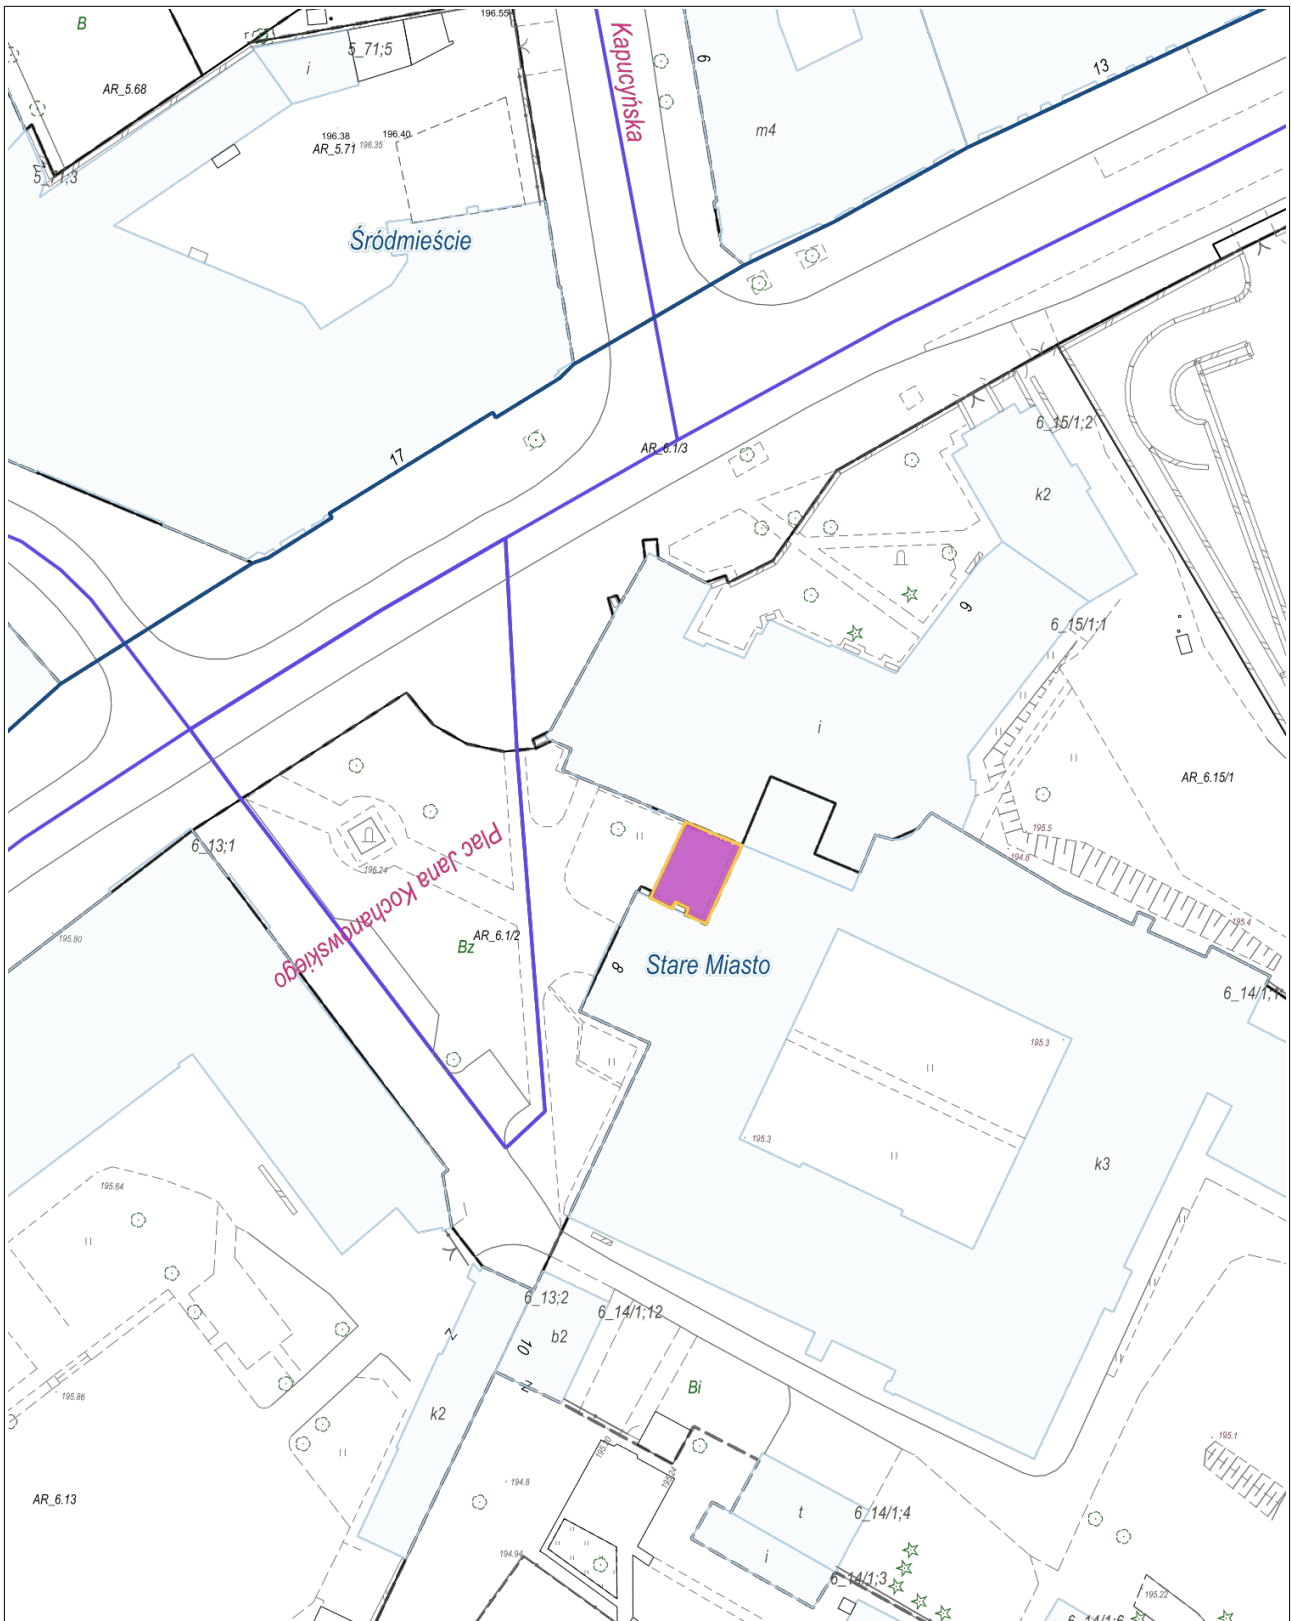


Załącznik graficzny nr 5a  
do uchwały nr 1665/LV/2023  
Rady Miasta Lublin  
z dnia 14 grudnia 2023 r.



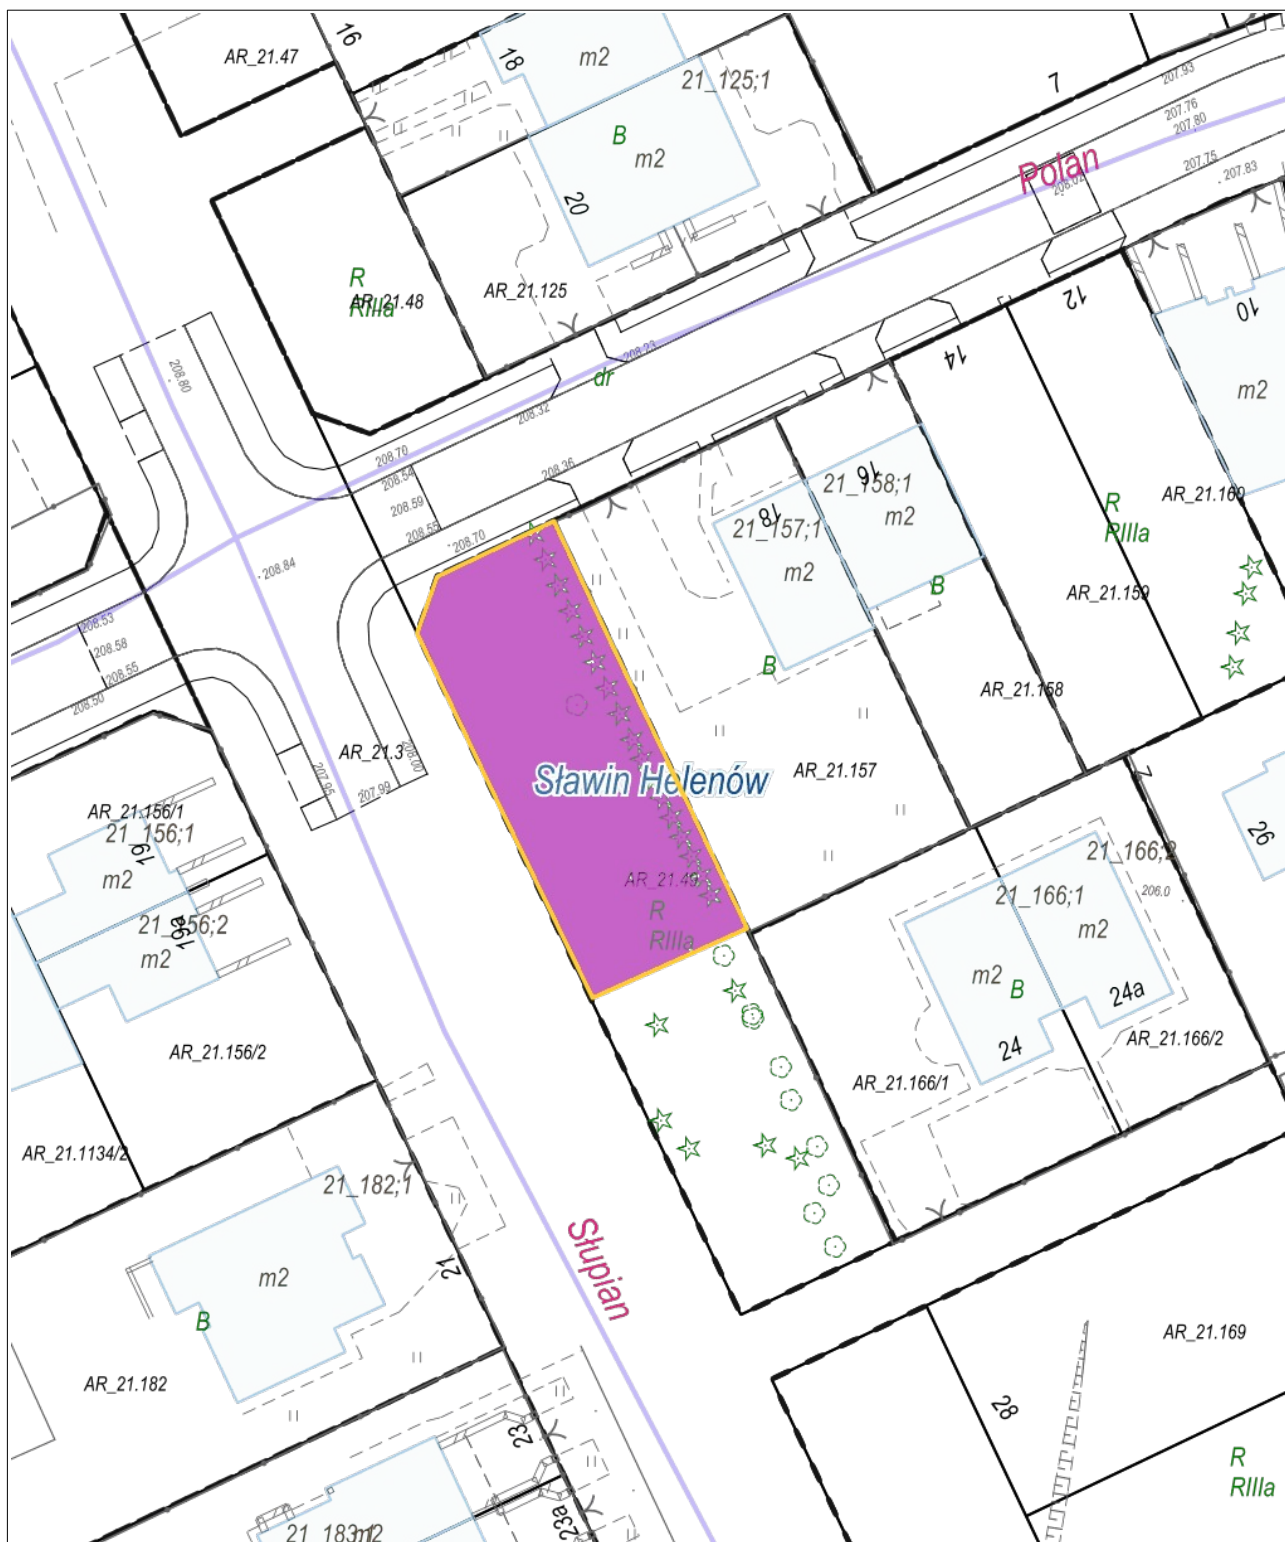

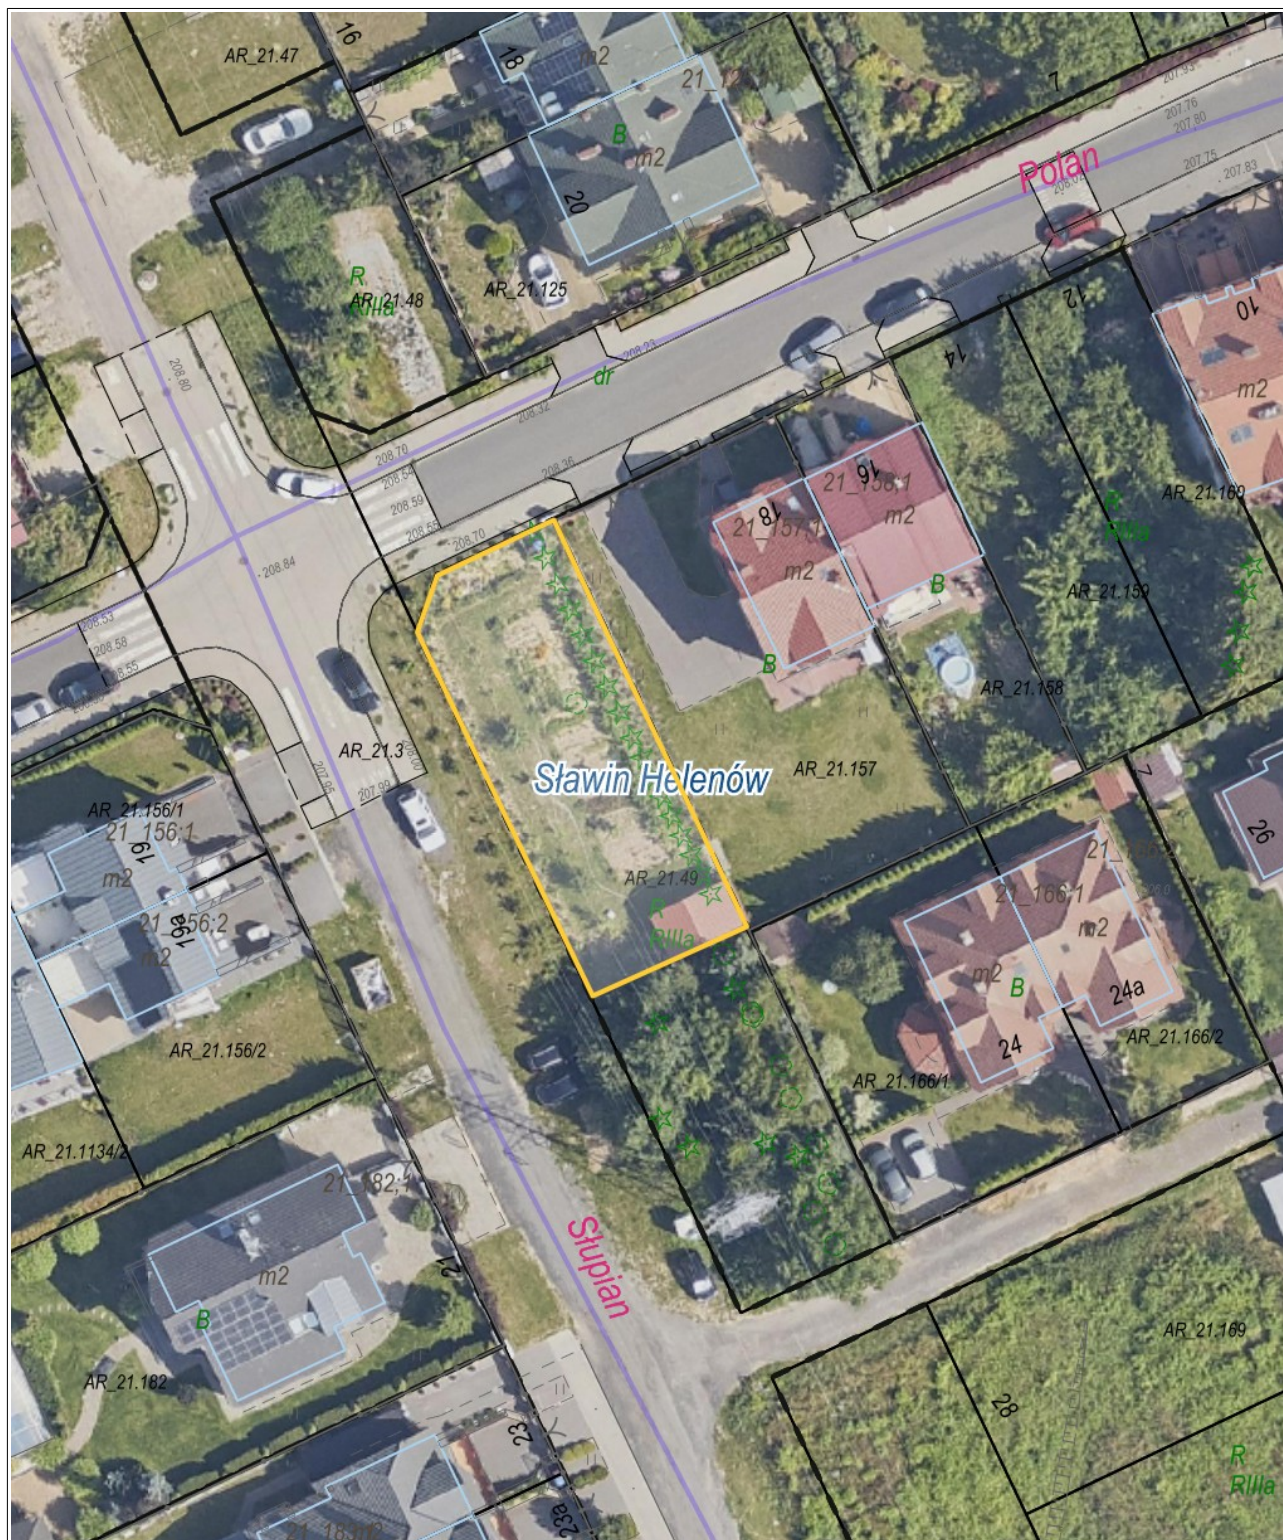


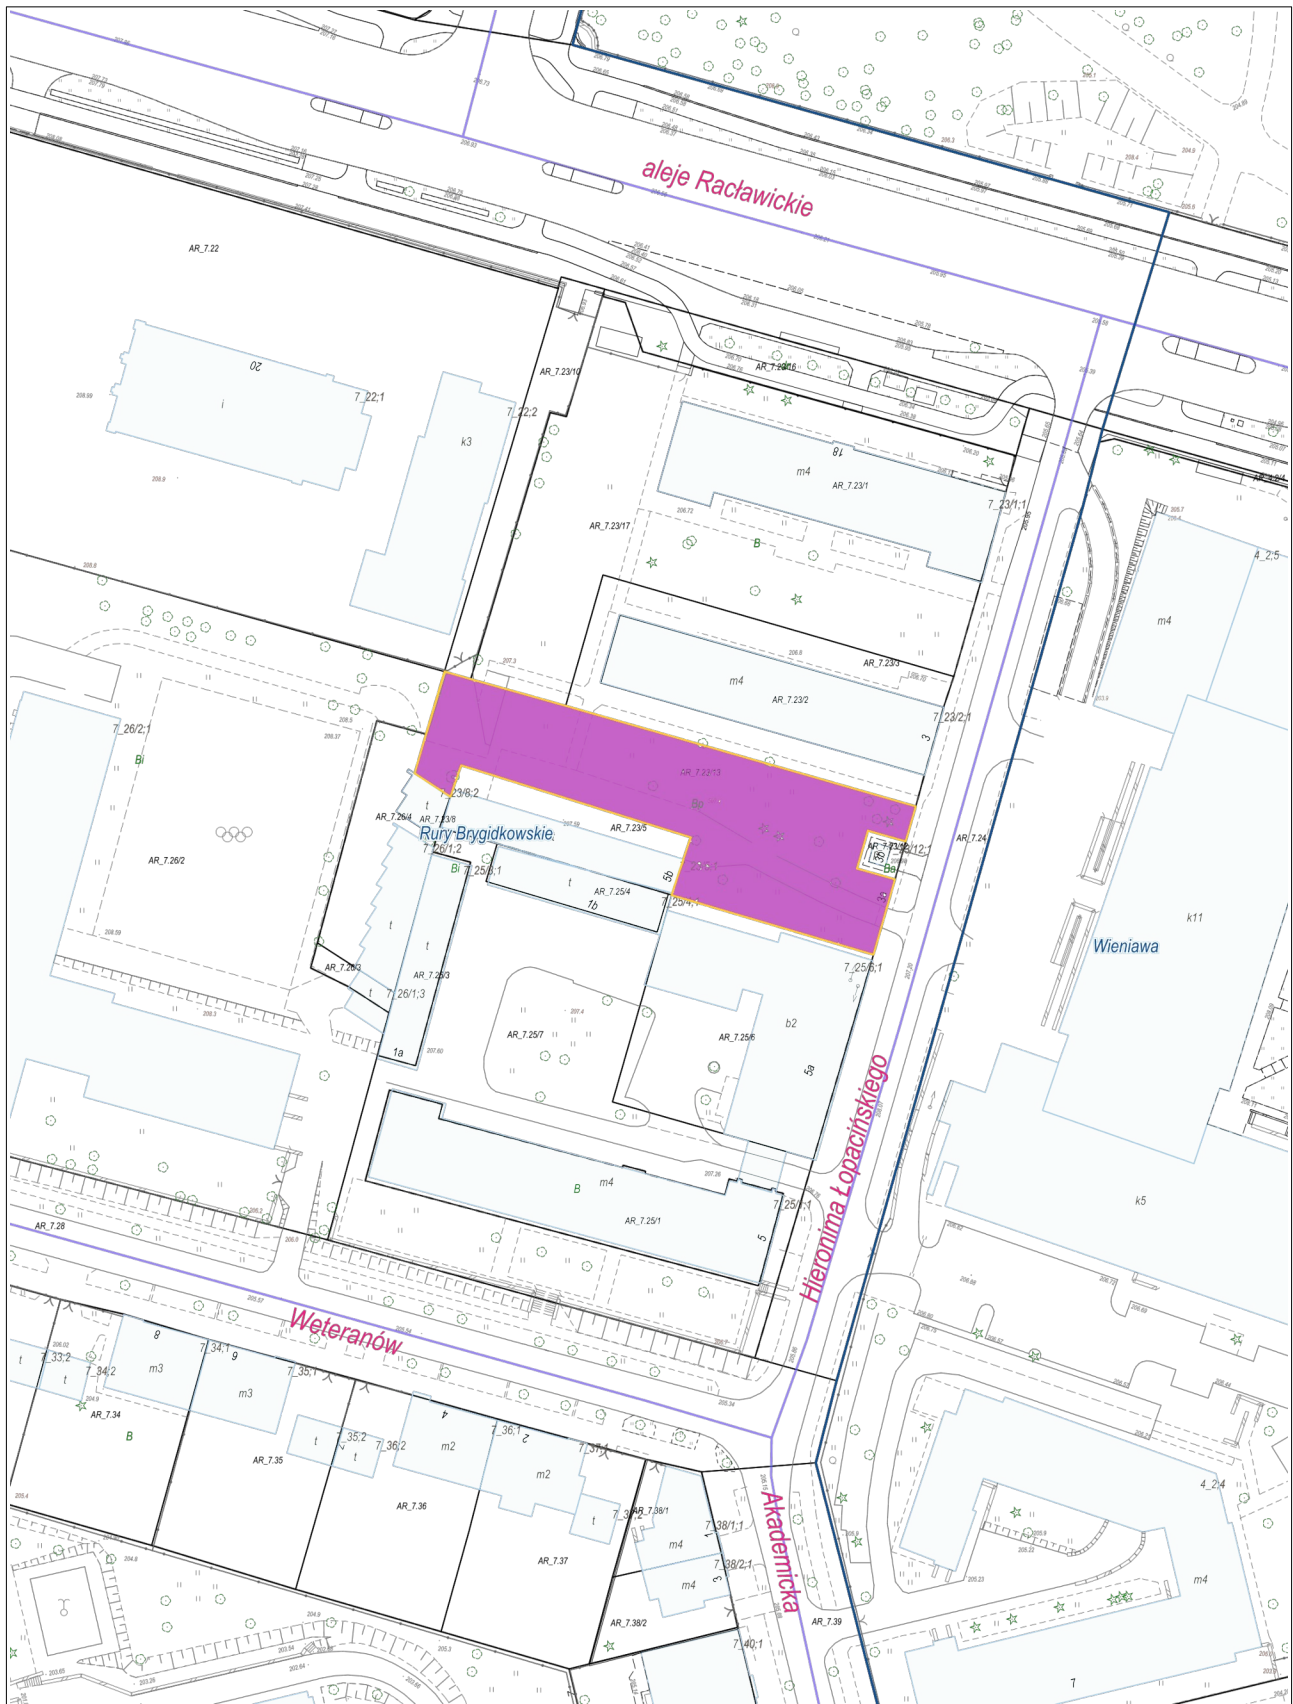






Załącznik graficzny nr 8  
do uchwały nr 1665/LV/2023  
Rady Miasta Lublin  
z dnia 14 grudnia 2023 r.

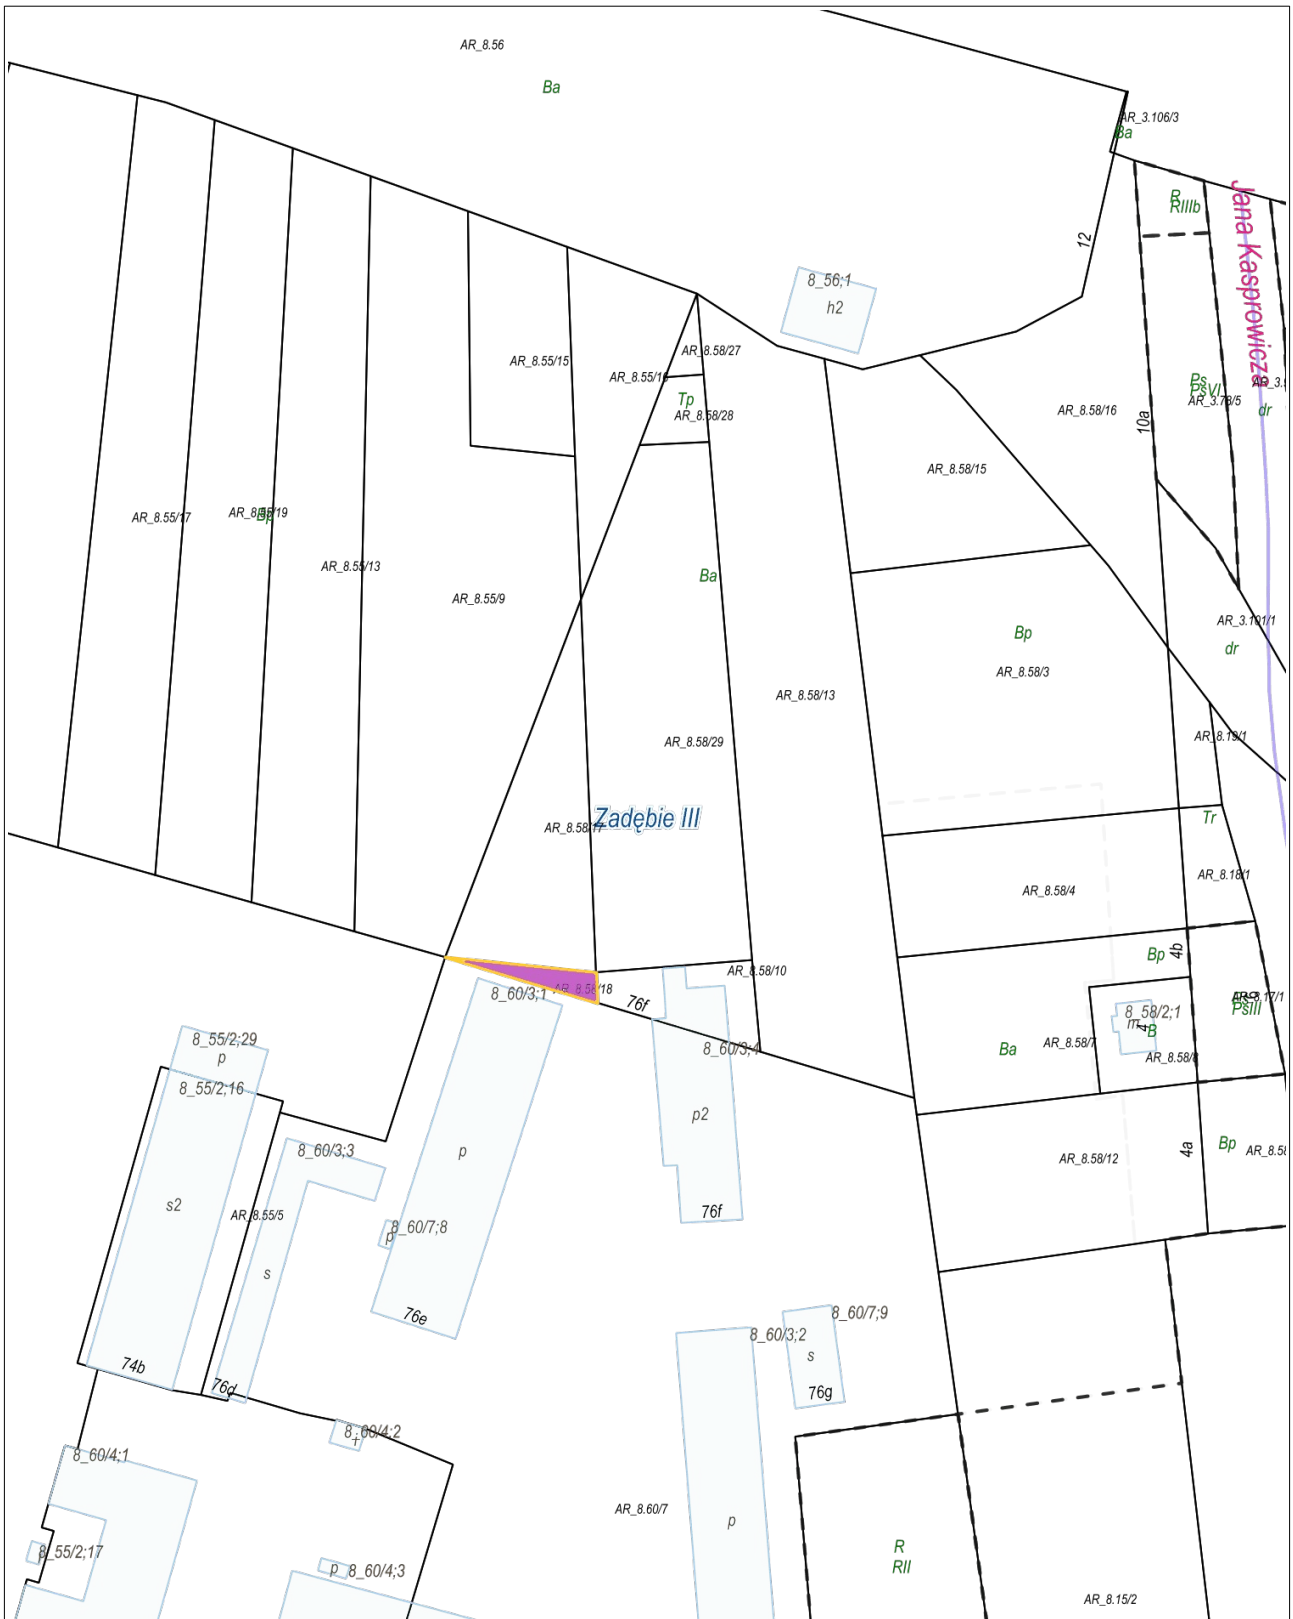

Załącznik graficzny nr 8a  
do uchwały nr 1665/LV/2023  
Rady Miasta Lublin  
z dnia 14 grudnia 2023 r.




Załącznik graficzny nr 9  
do uchwały nr 1665/LV/2023  
Rady Miasta Lublin  
z dnia 14 grudnia 2023 r.

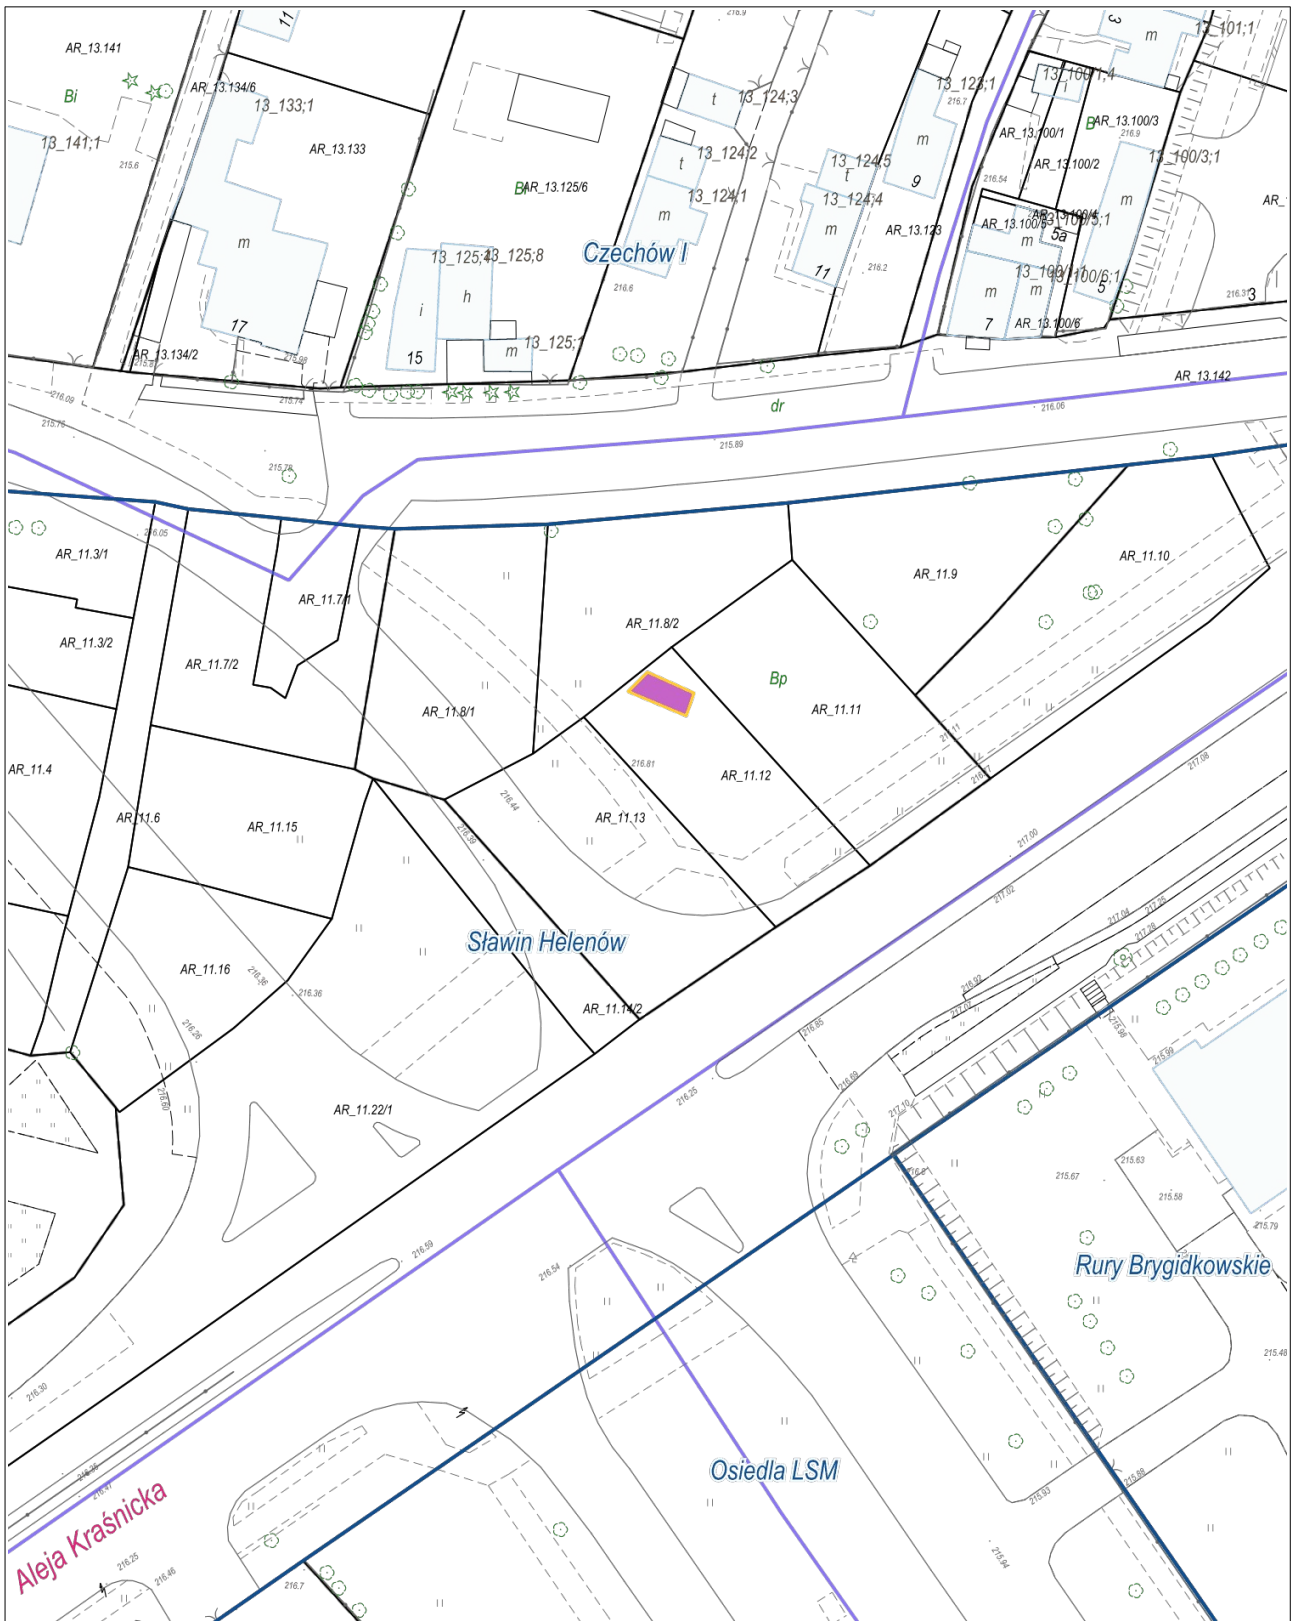

Załącznik graficzny nr 9a  
do uchwały nr 1665/LV/2023  
Rady Miasta Lublin  
z dnia 14 grudnia 2023 r.



Załącznik graficzny nr 10  
do uchwały nr 1665/LV/2023  
Rady Miasta Lublin  
z dnia 14 grudnia 2023 r.

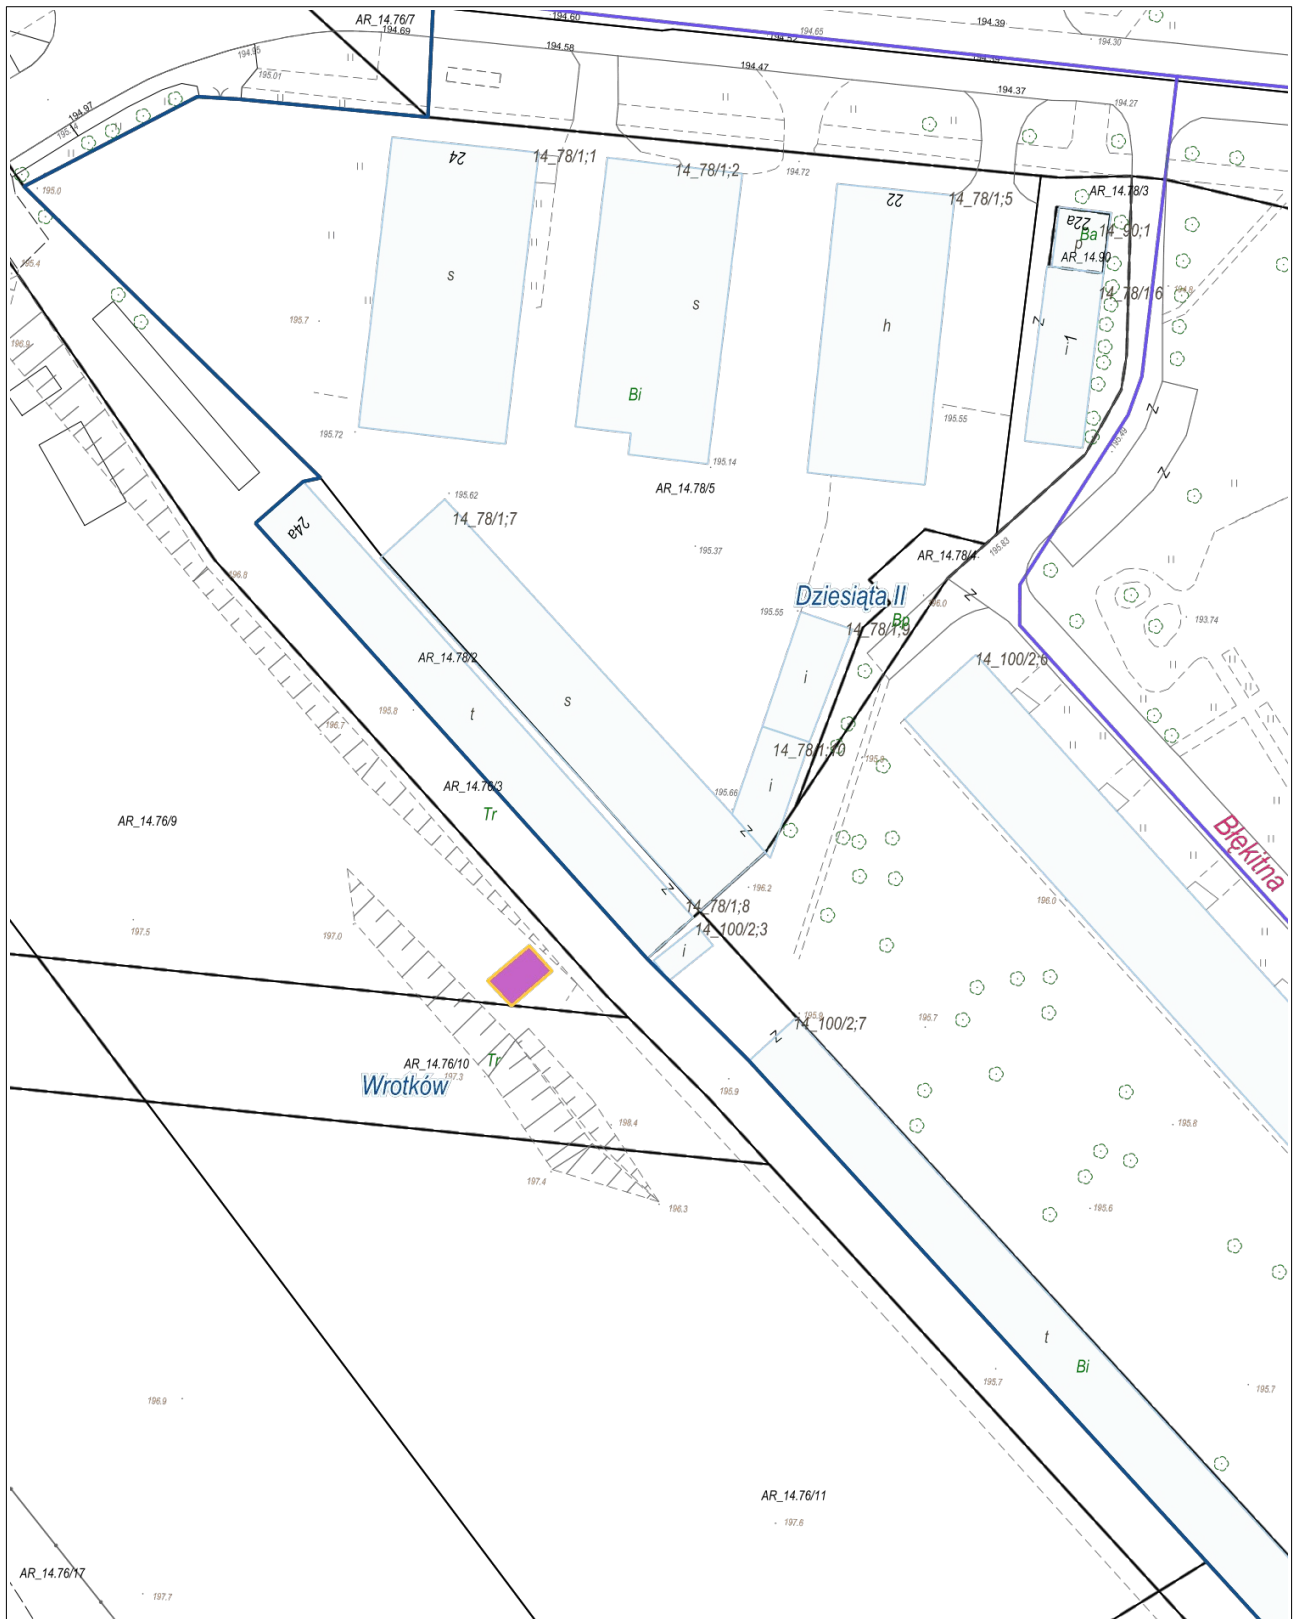

Załącznik graficzny nr 10a  
do uchwały nr 1665/LV/2023  
Rady Miasta Lublin  
z dnia 14 grudnia 2023 r.





## DOKUMENT PODPISANY ELEKTRONICZNIE

### Dane podpisywanego dokumentu

Typ dokumentu	Uchwała
Numer dokumentu	1665/LV/2023
Data dokumentu	2023-12-14
Organ wydający	Rada Miasta Lublin;
Przedmiot regulacji	w sprawie wydzierżawienia nieruchomości Gminy Lublin
Identyfikator dokumentu	15B42DC1-D89D-4062-A5CD-93E0C526C39A

### Informacje o złożonych podpisach elektronicznych

<b>Podpis:</b>	
Sygnatura	Signature-1083850776
Numer seryjny	03F0166162A9A172
Osoba podpisująca	Jarosław Pakuła\; Przewodniczący Rady Miasta Lublin
Instytucja	URZĄD MIASTA LUBLIN
Kraj	PL
Data złożenia podpisu	19.12.2023 09:04:17
Zakres podpisu	Cały dokument
Wystawca certyfikatu	VATPL-5261029614 CenCert QTSP CA Enigma Systemy Ochrony Informacji Sp. z o.o. PL