





GRANICE OBSZARU
OBJĘTEGO ANALIZĄ

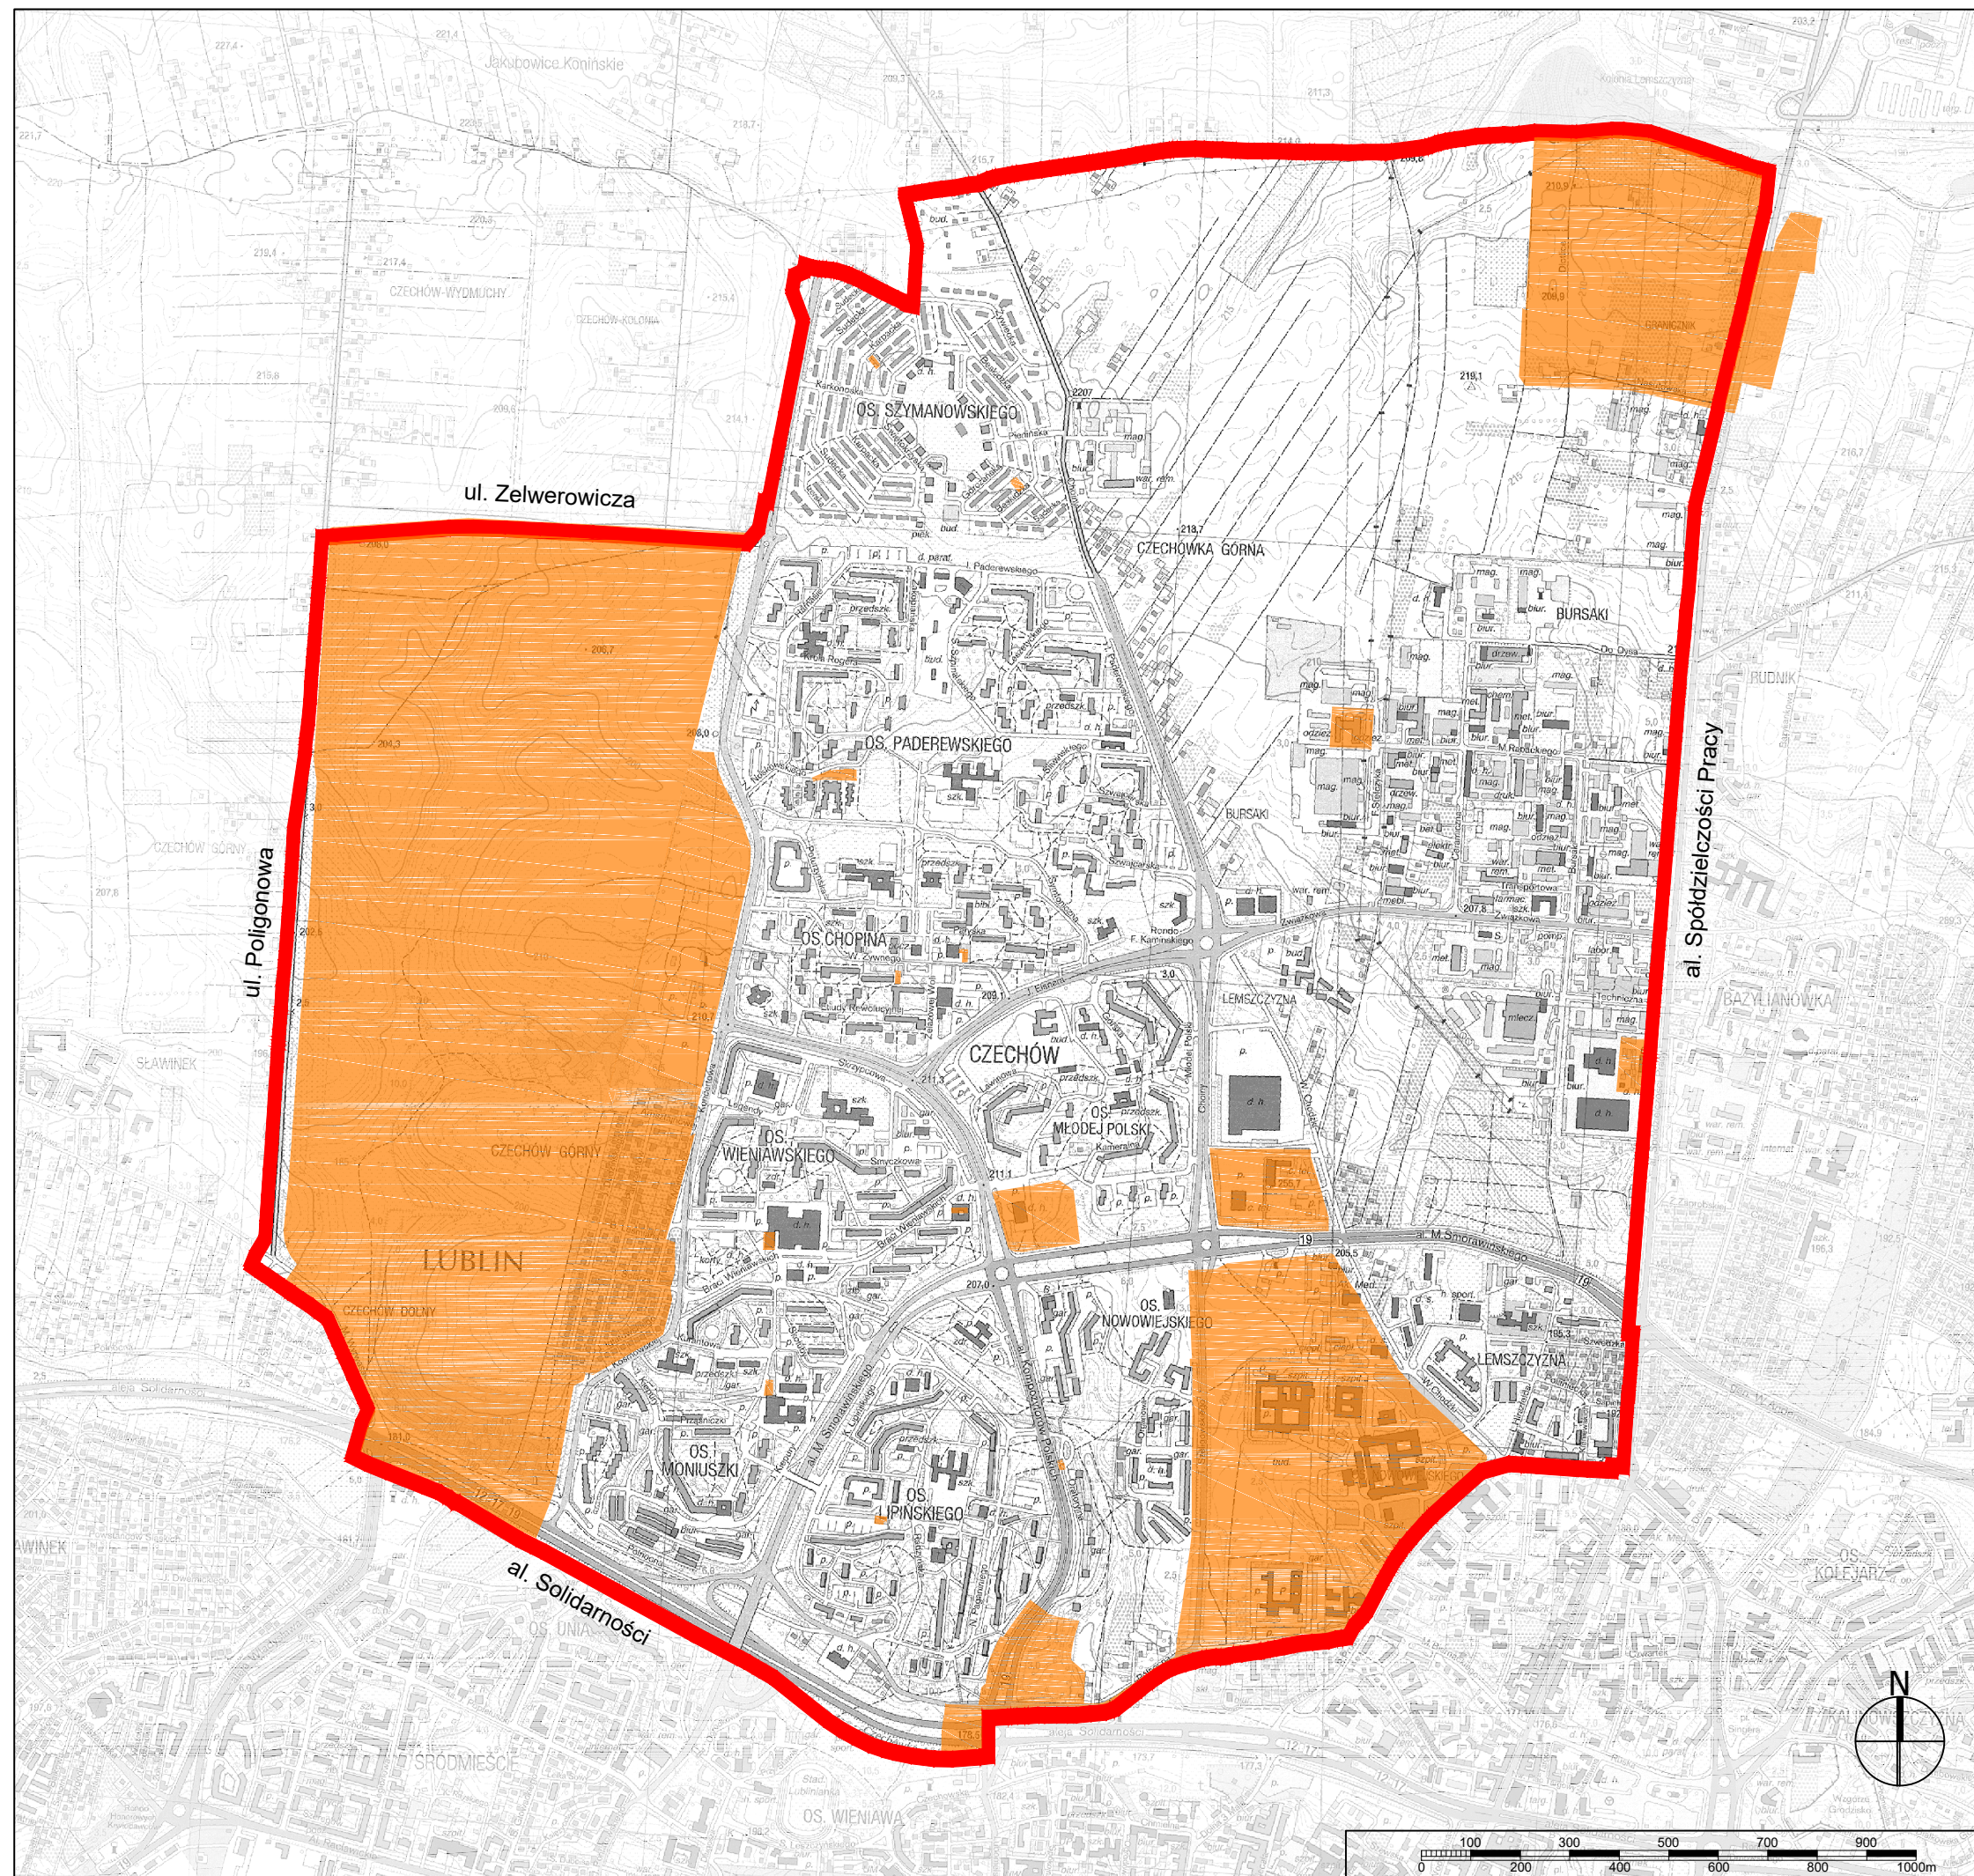

OZNACZENIA:

-  granica obszaru objętego analizą
-  obszar wyłączony z analizy


**WYRYS ZE STUDIUM
UWARUNKOWAŃ I KIERUNKÓW
ZAGOSPODAROWANIA
PRZESTRZENNEGO MIASTA LUBLIN**

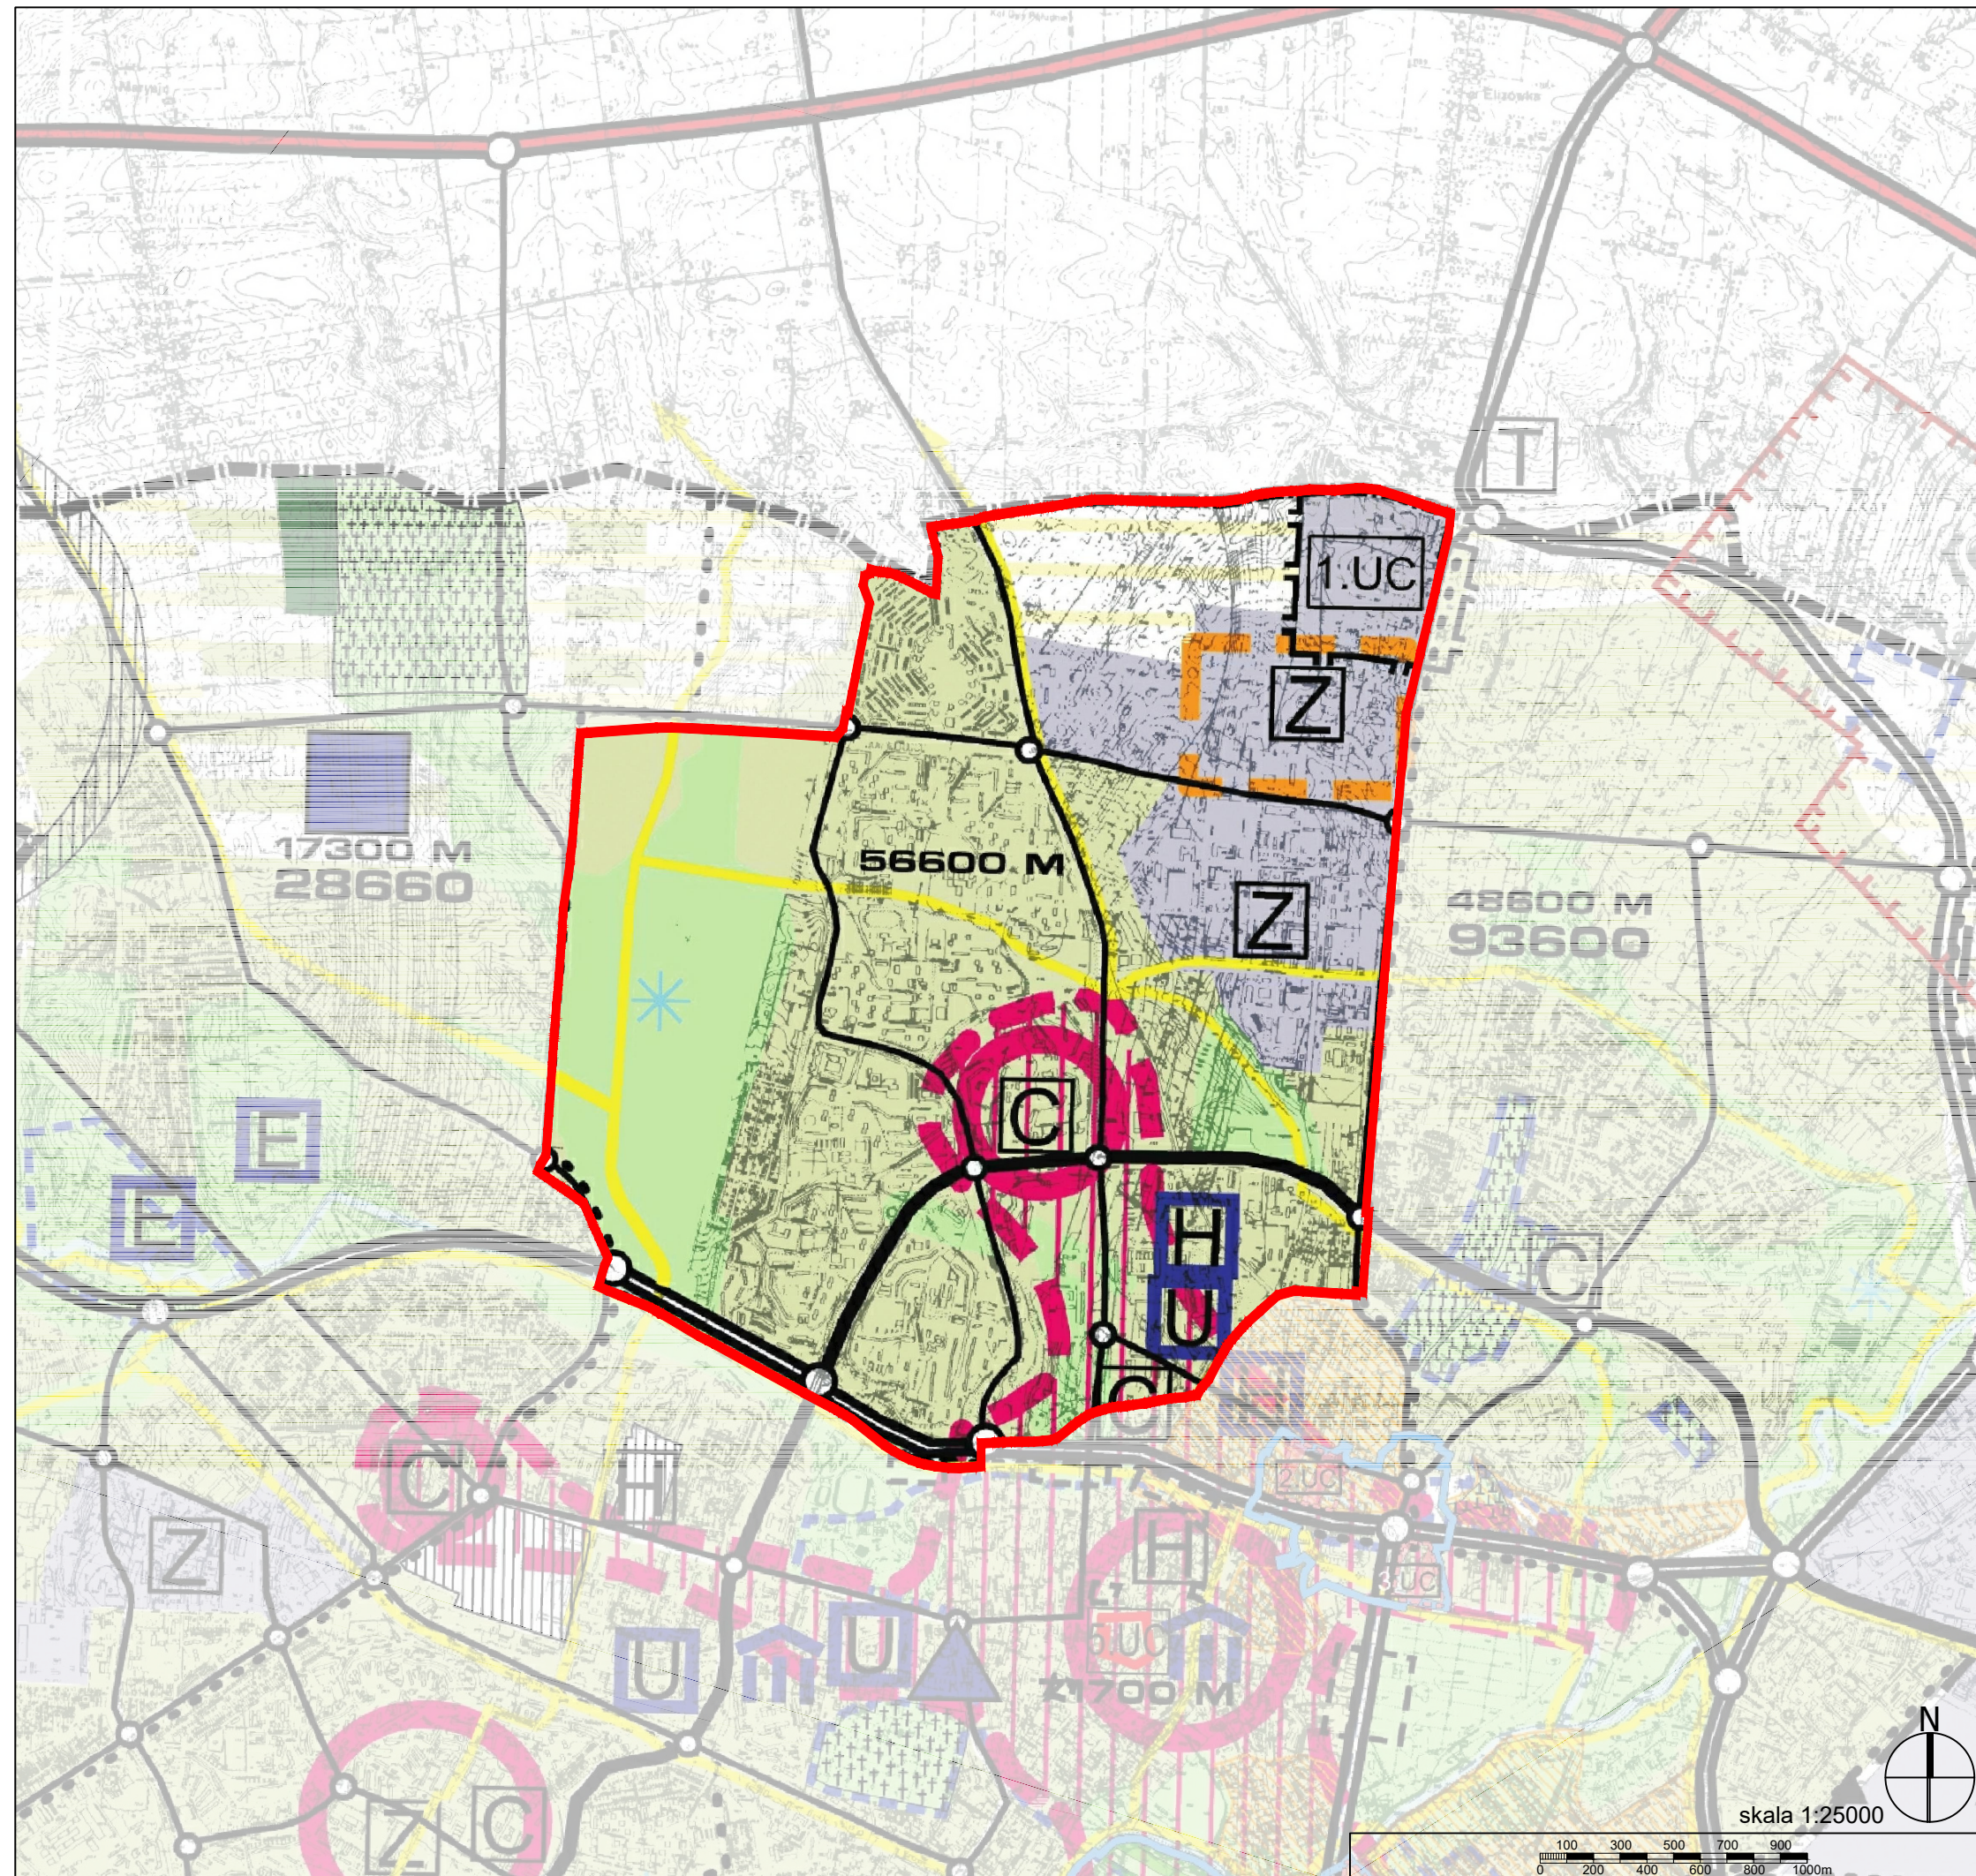

OZNACZENIA:



-  granica obszaru objętego analizą
-  tereny intensywnej urbanizacji
-  strefa produkcji rolnej bez prawa nowej zabudowy
-  tereny aktywizacji gospodarczej
-  zieleń pomiędzy terenami zurbanizowanymi, doliny rzeczne
-  strefa ochrony konserwatorskiej
-  koncentracja wielkokubaturowych obiektów handlowych
-  ulice ruchu przyspieszonego
-  ulice główne (obwodnica śródmiejska)
-  ulice główne
-  ścieżki rowerowe
-  urządzenia sportowe plenerowe
-  centra handlowo-usługowe
-  obszar rozwoju funkcji centrotwórczych (centrum miasta)
-  osrodki usług ponadpodstawowych

STAN PLANISTYCZNY

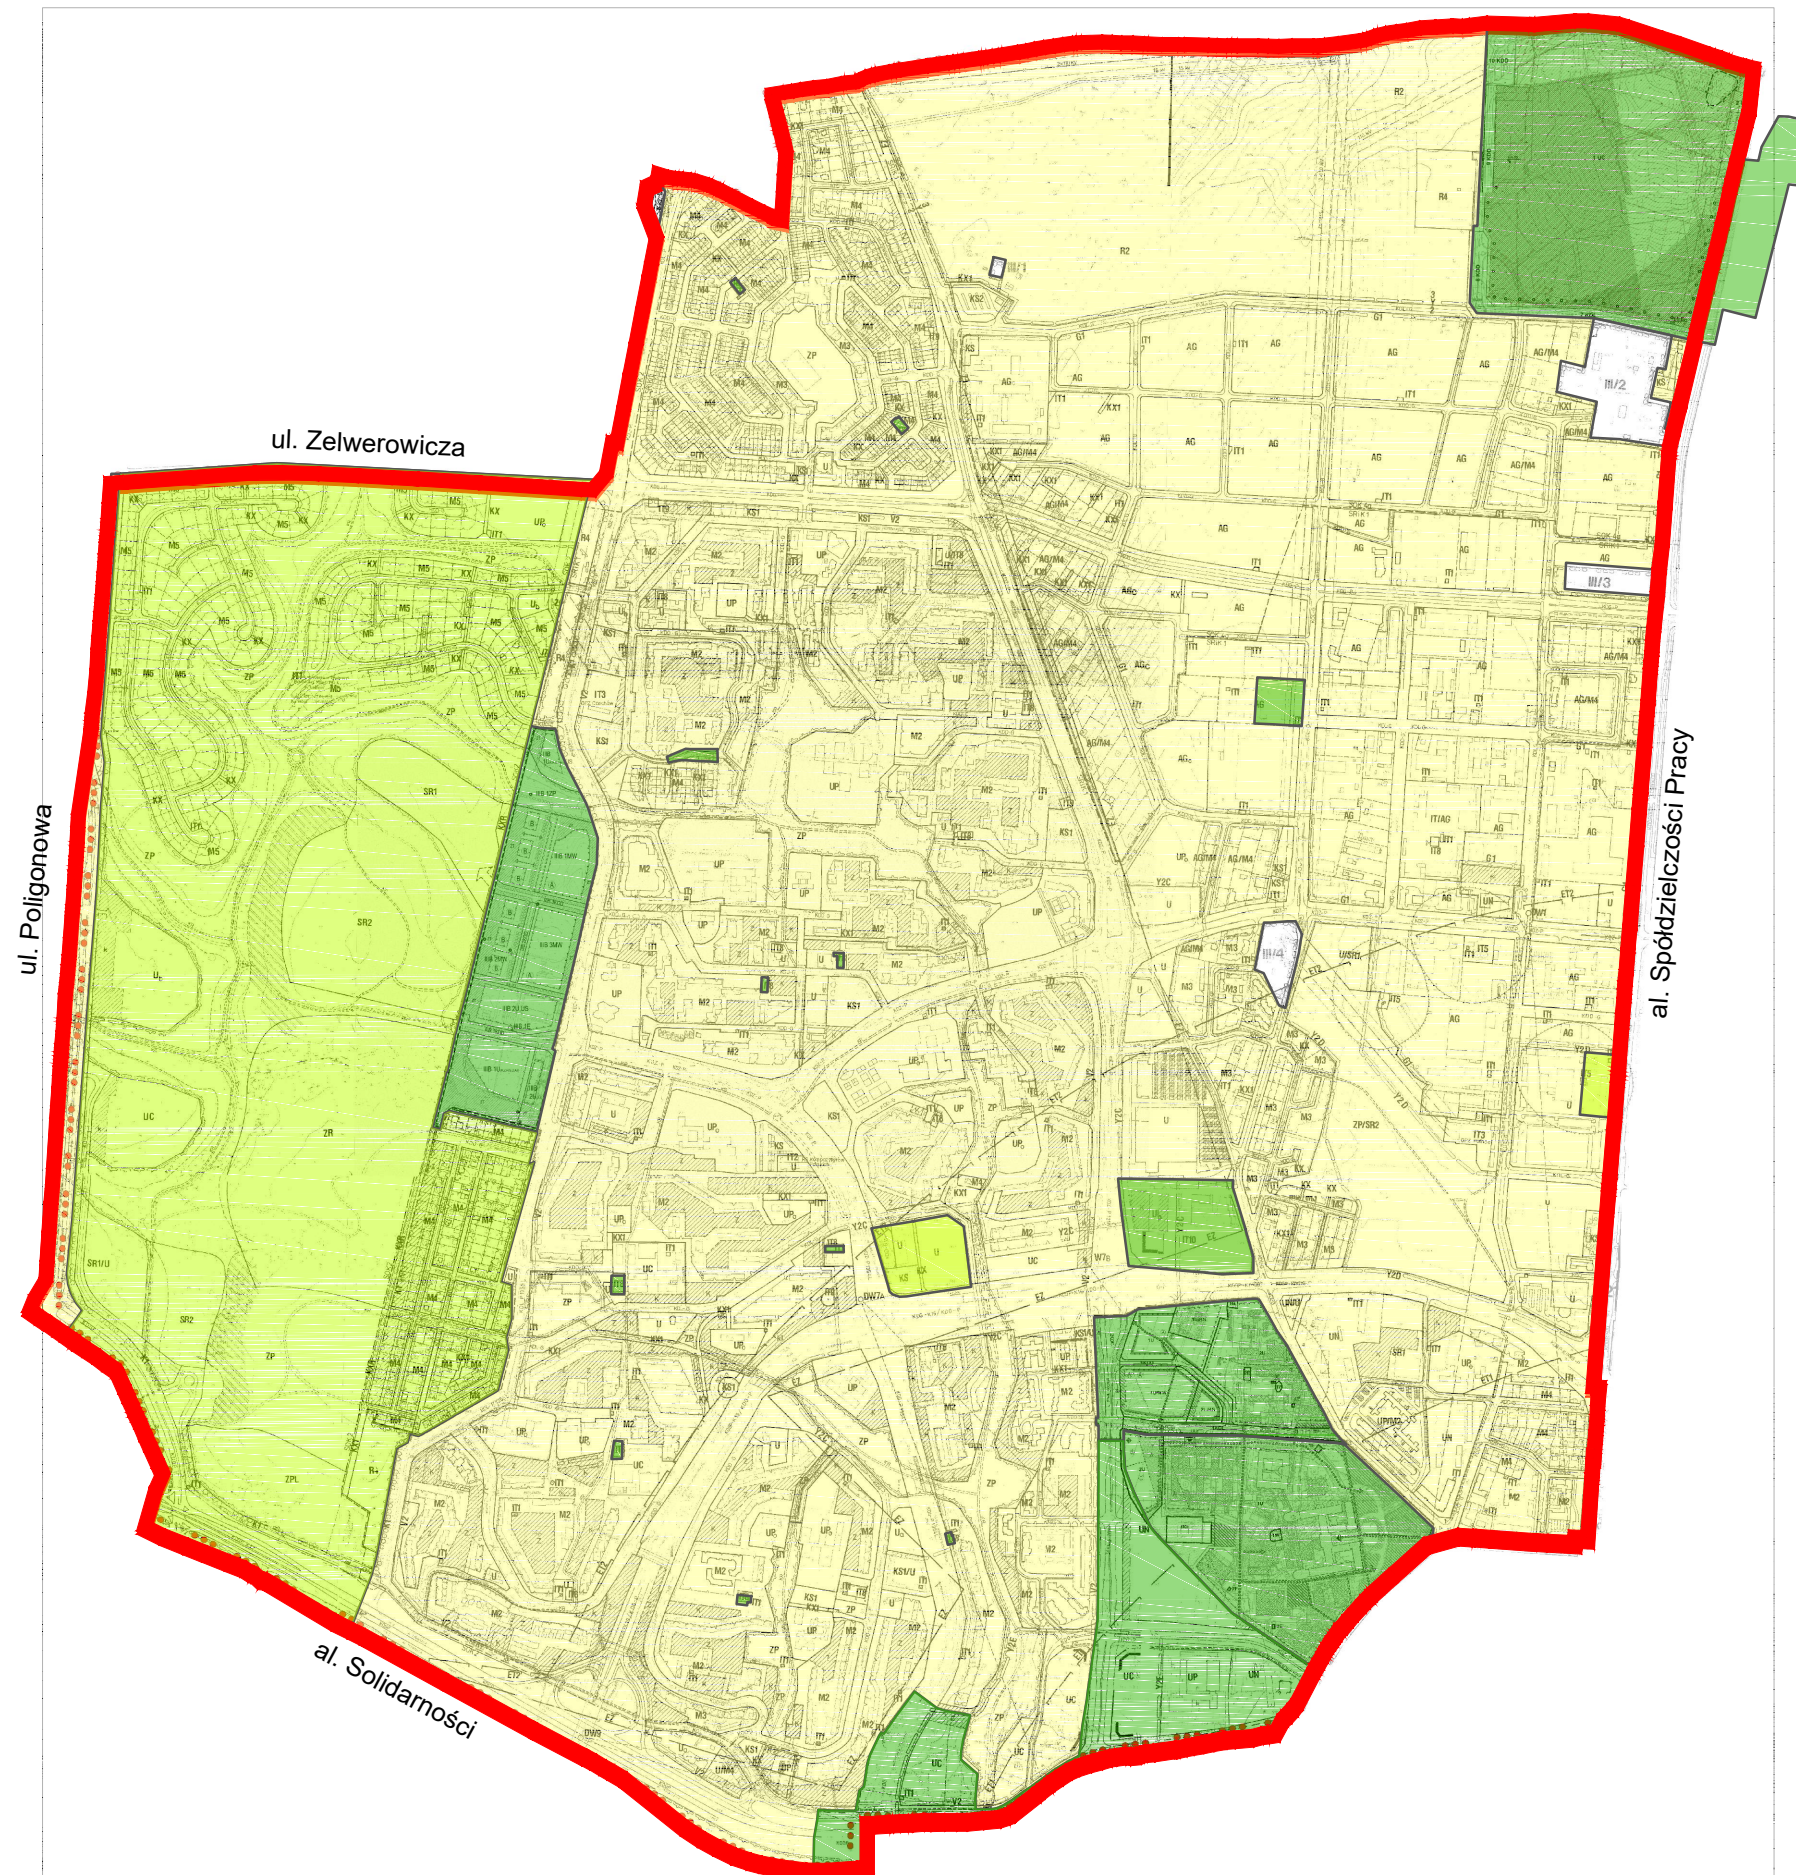


OZNACZENIA:


- granica obszaru objętego analizą
- obszar objęty ustaleniami m.p.z.p. z 2002 r.
- obszary dla których uchwalono zmiany m.p.z.p.
- obszary objęte przystąpieniami do zmiany m.p.z.p.
- obszary nie objęte ustaleniami m.p.z.p.

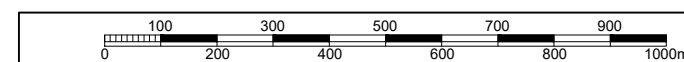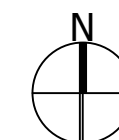




**WNIOSKI O SPORZĄDZENIE ZMIANY
M.P.Z.P. W GRANICACH OBSZARU
OBJĘTEGO ANALIZĄ**

OZNACZENIA:


 granica obszaru objętego analizą

 wnioski o sporządzenie zmiany
M.P.Z.P.


- 1 - Bursaki
- 2 - Kupiecka
- 3 - T. Leszetyckiego
- 4 - J. Czapskiego i W. Chodźki
- 5 - Oratoryjna i Północna
- 6 - Górska
- 7 - Chodźki / Pileckiego
- 8 - Związkowa
- 9 - rejon ul. Kupieckiej
- 10 - Koncertowa
- 11 - rejon ul. E. Wojtasa i ul. Czerwcowej
- 12 - Żelazowej Woli

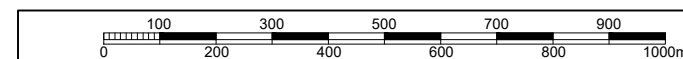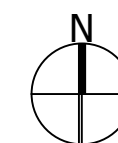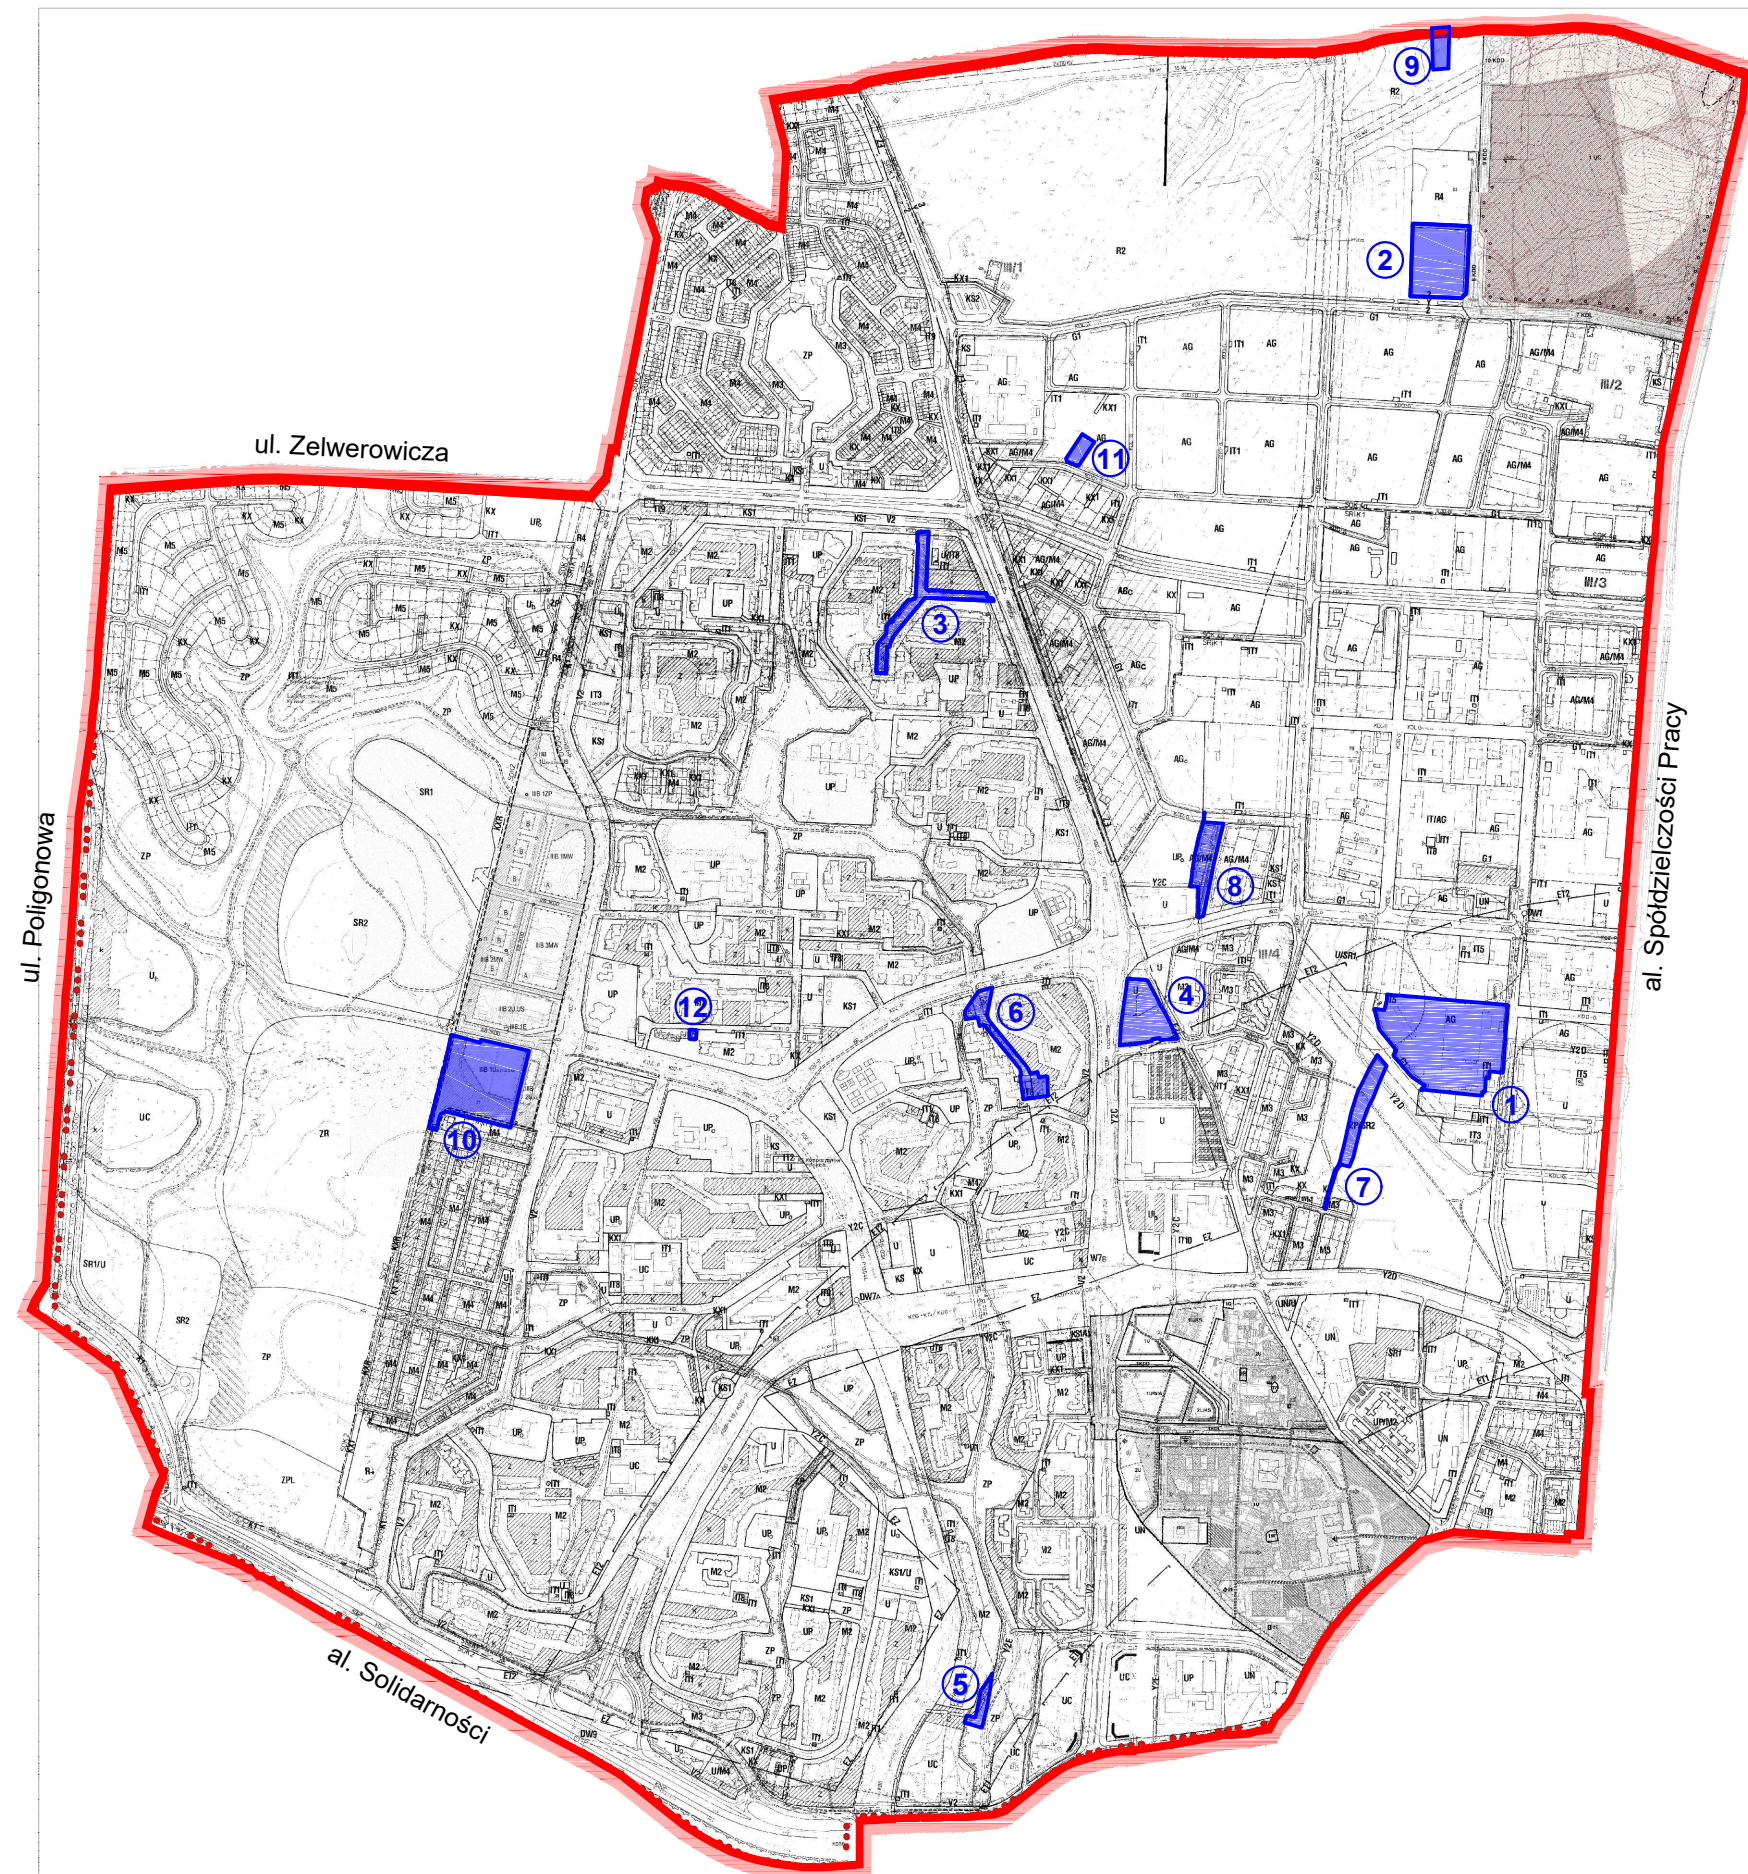

STRUKTURA WŁASNOŚCI

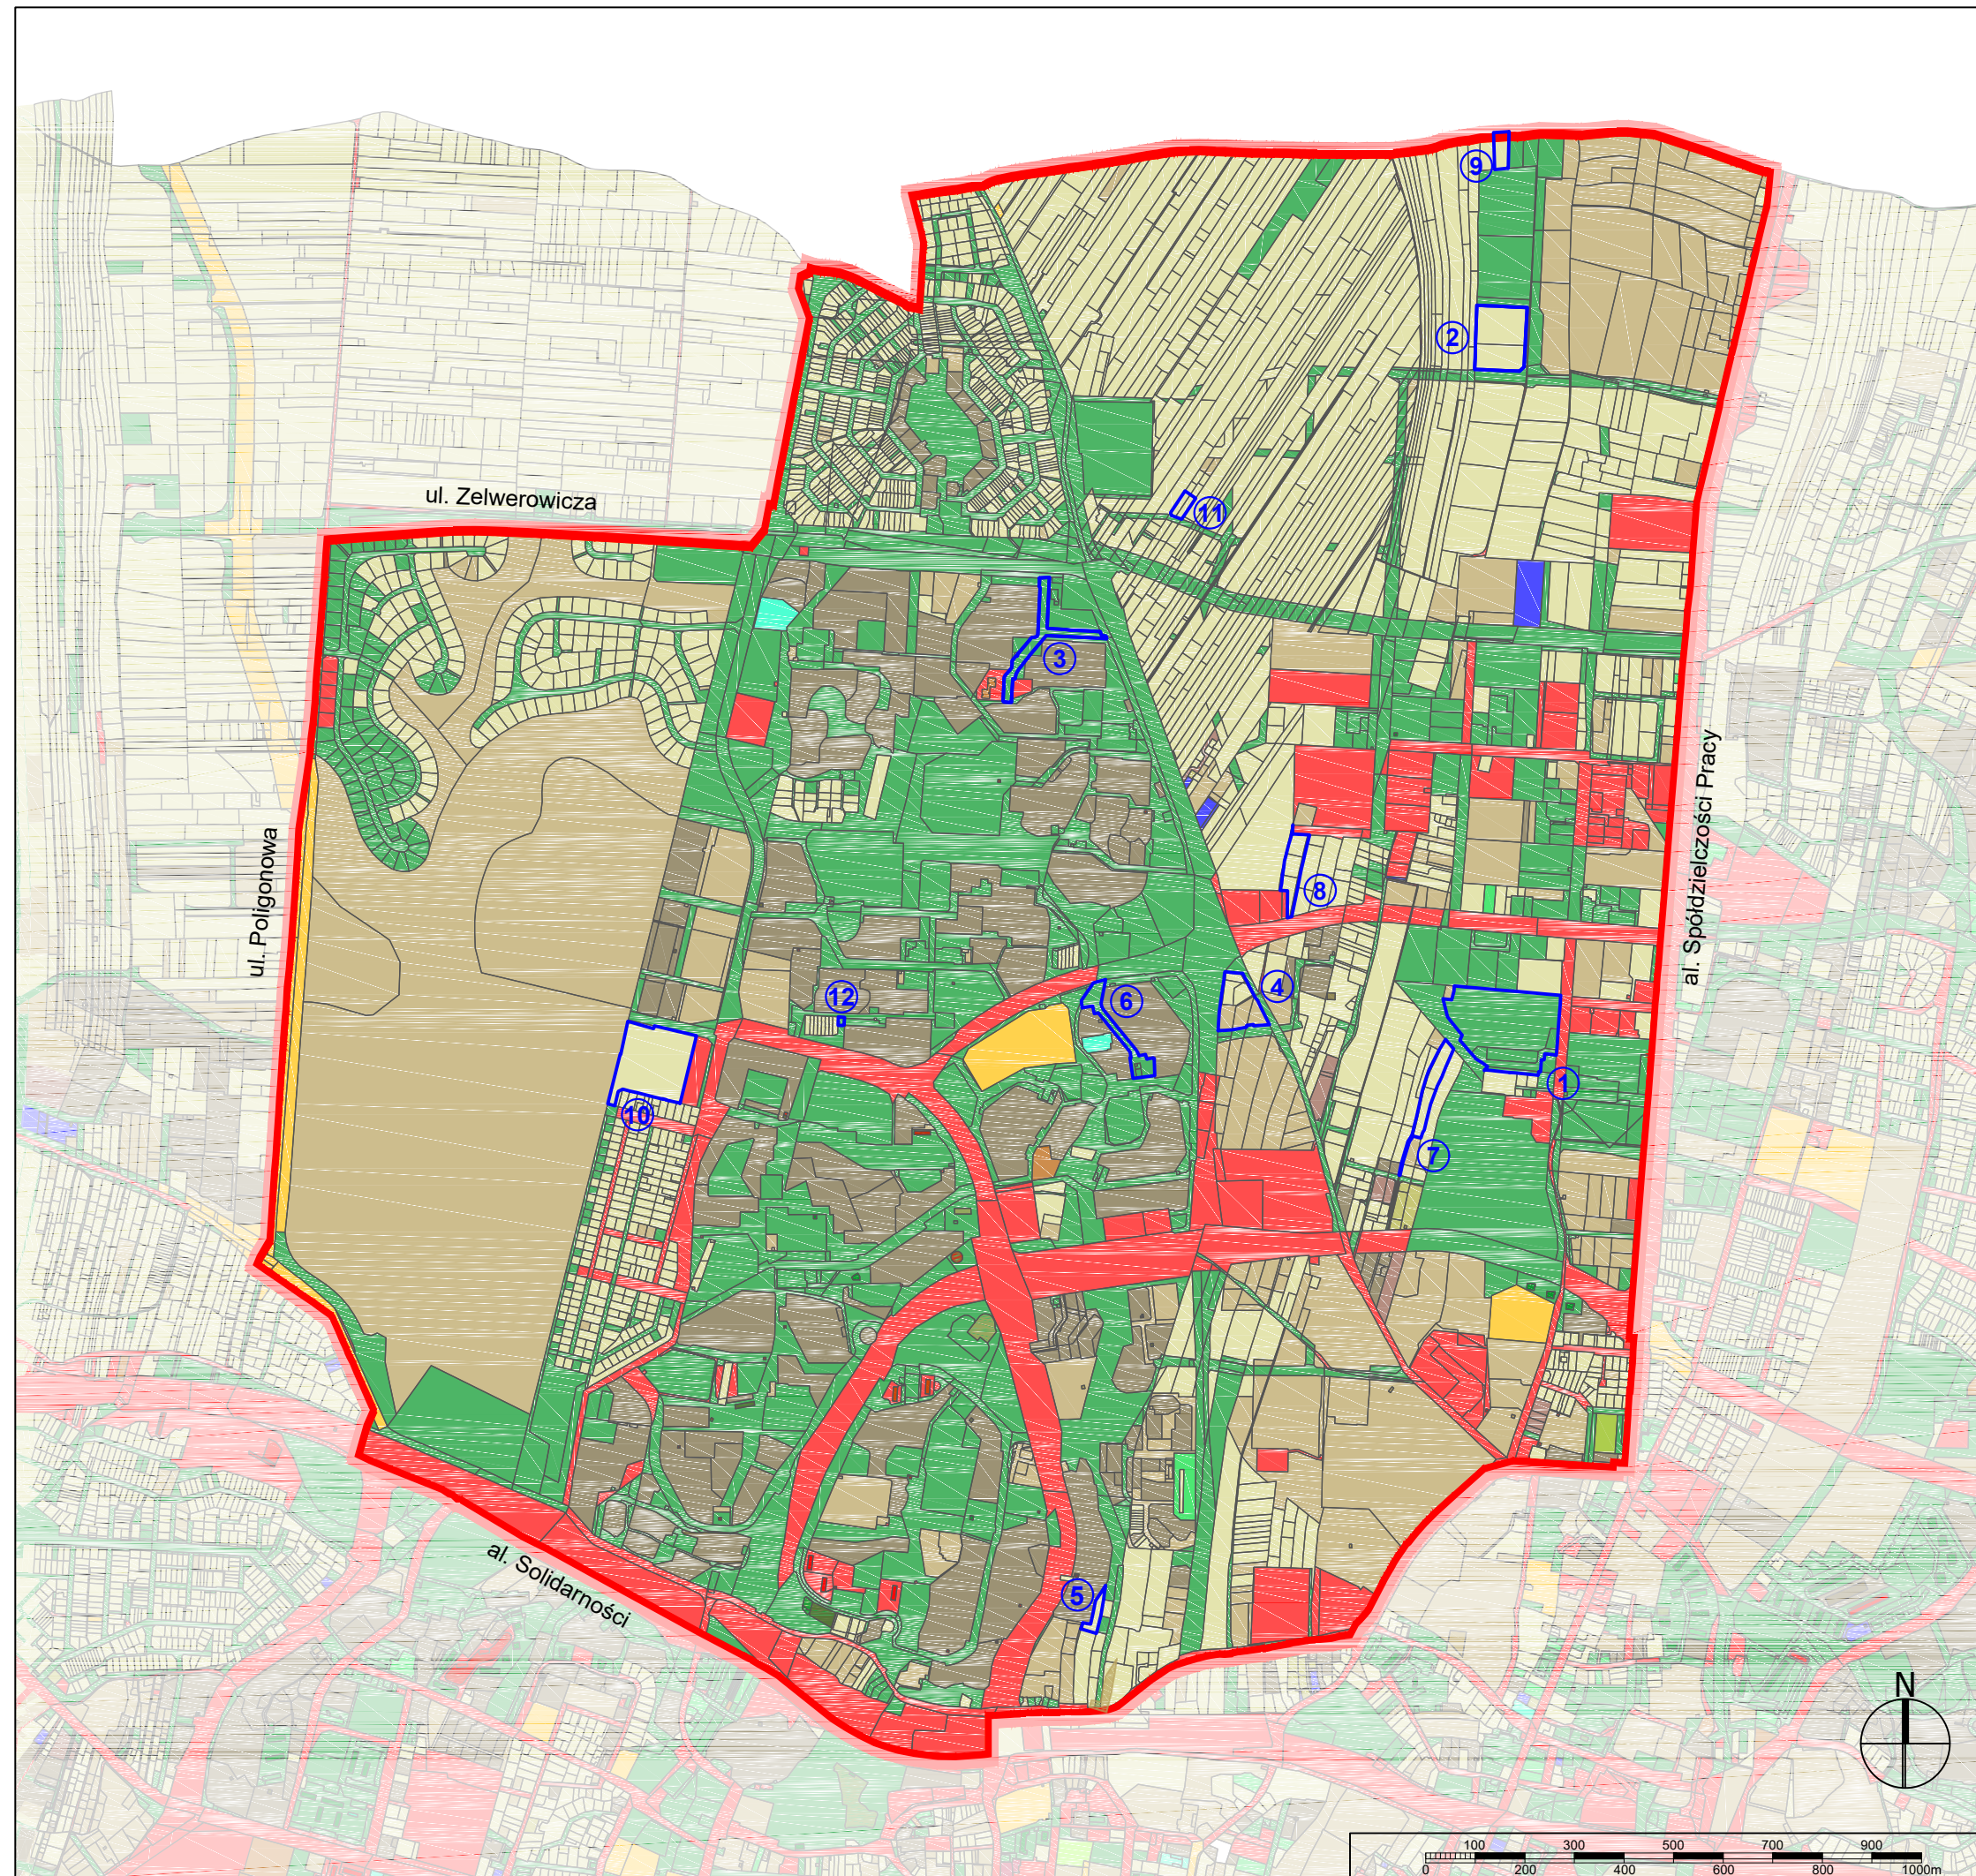

OZNACZENIA:


 wnioski o sporządzenie zmiany M.P.Z.P.

- 1 - Bursaki
- 2 - Kupiecka
- 3 - T. Leszetyckiego
- 4 - J. Czapskiego i W. Chodźki
- 5 - Oratoryjna i Północna
- 6 - Górska
- 7 - Chodźki / Pileckiego
- 8 - Związkowa
- 9 - rejon ul. Kupieckiej
- 10 - Koncertowa
- 11 - rejon ul. E. Wojtasa i ul. Czerwcowej
- 12 - Żelazowej Woli


-  granica obszaru objętego analizą
-  granica własności
-  osoba fizyczna
-  osoba fizyczna i wspólnota
-  gmina
-  gmina i osoba fizyczna
-  gmina, osoba prawna i osoba fizyczna
-  powiat
-  osoba prawna
-  osoba prawna i osoba fizyczna
-  osoba prawna i osoba fizyczna i wspólnota
-  skarb państwa
-  skarb państwa i osoba fizyczna
-  skarb państwa, osoba prawna, osoba fizyczna i wspólnota
-  wspólnota




**PLANSZA ZBIORCZA Z OBSZAREM DLA
KTÓREGO PROPONOWANE JEST
WSZCZĘCIE PROCEDURY ZMIANY
M.P.Z.P.**

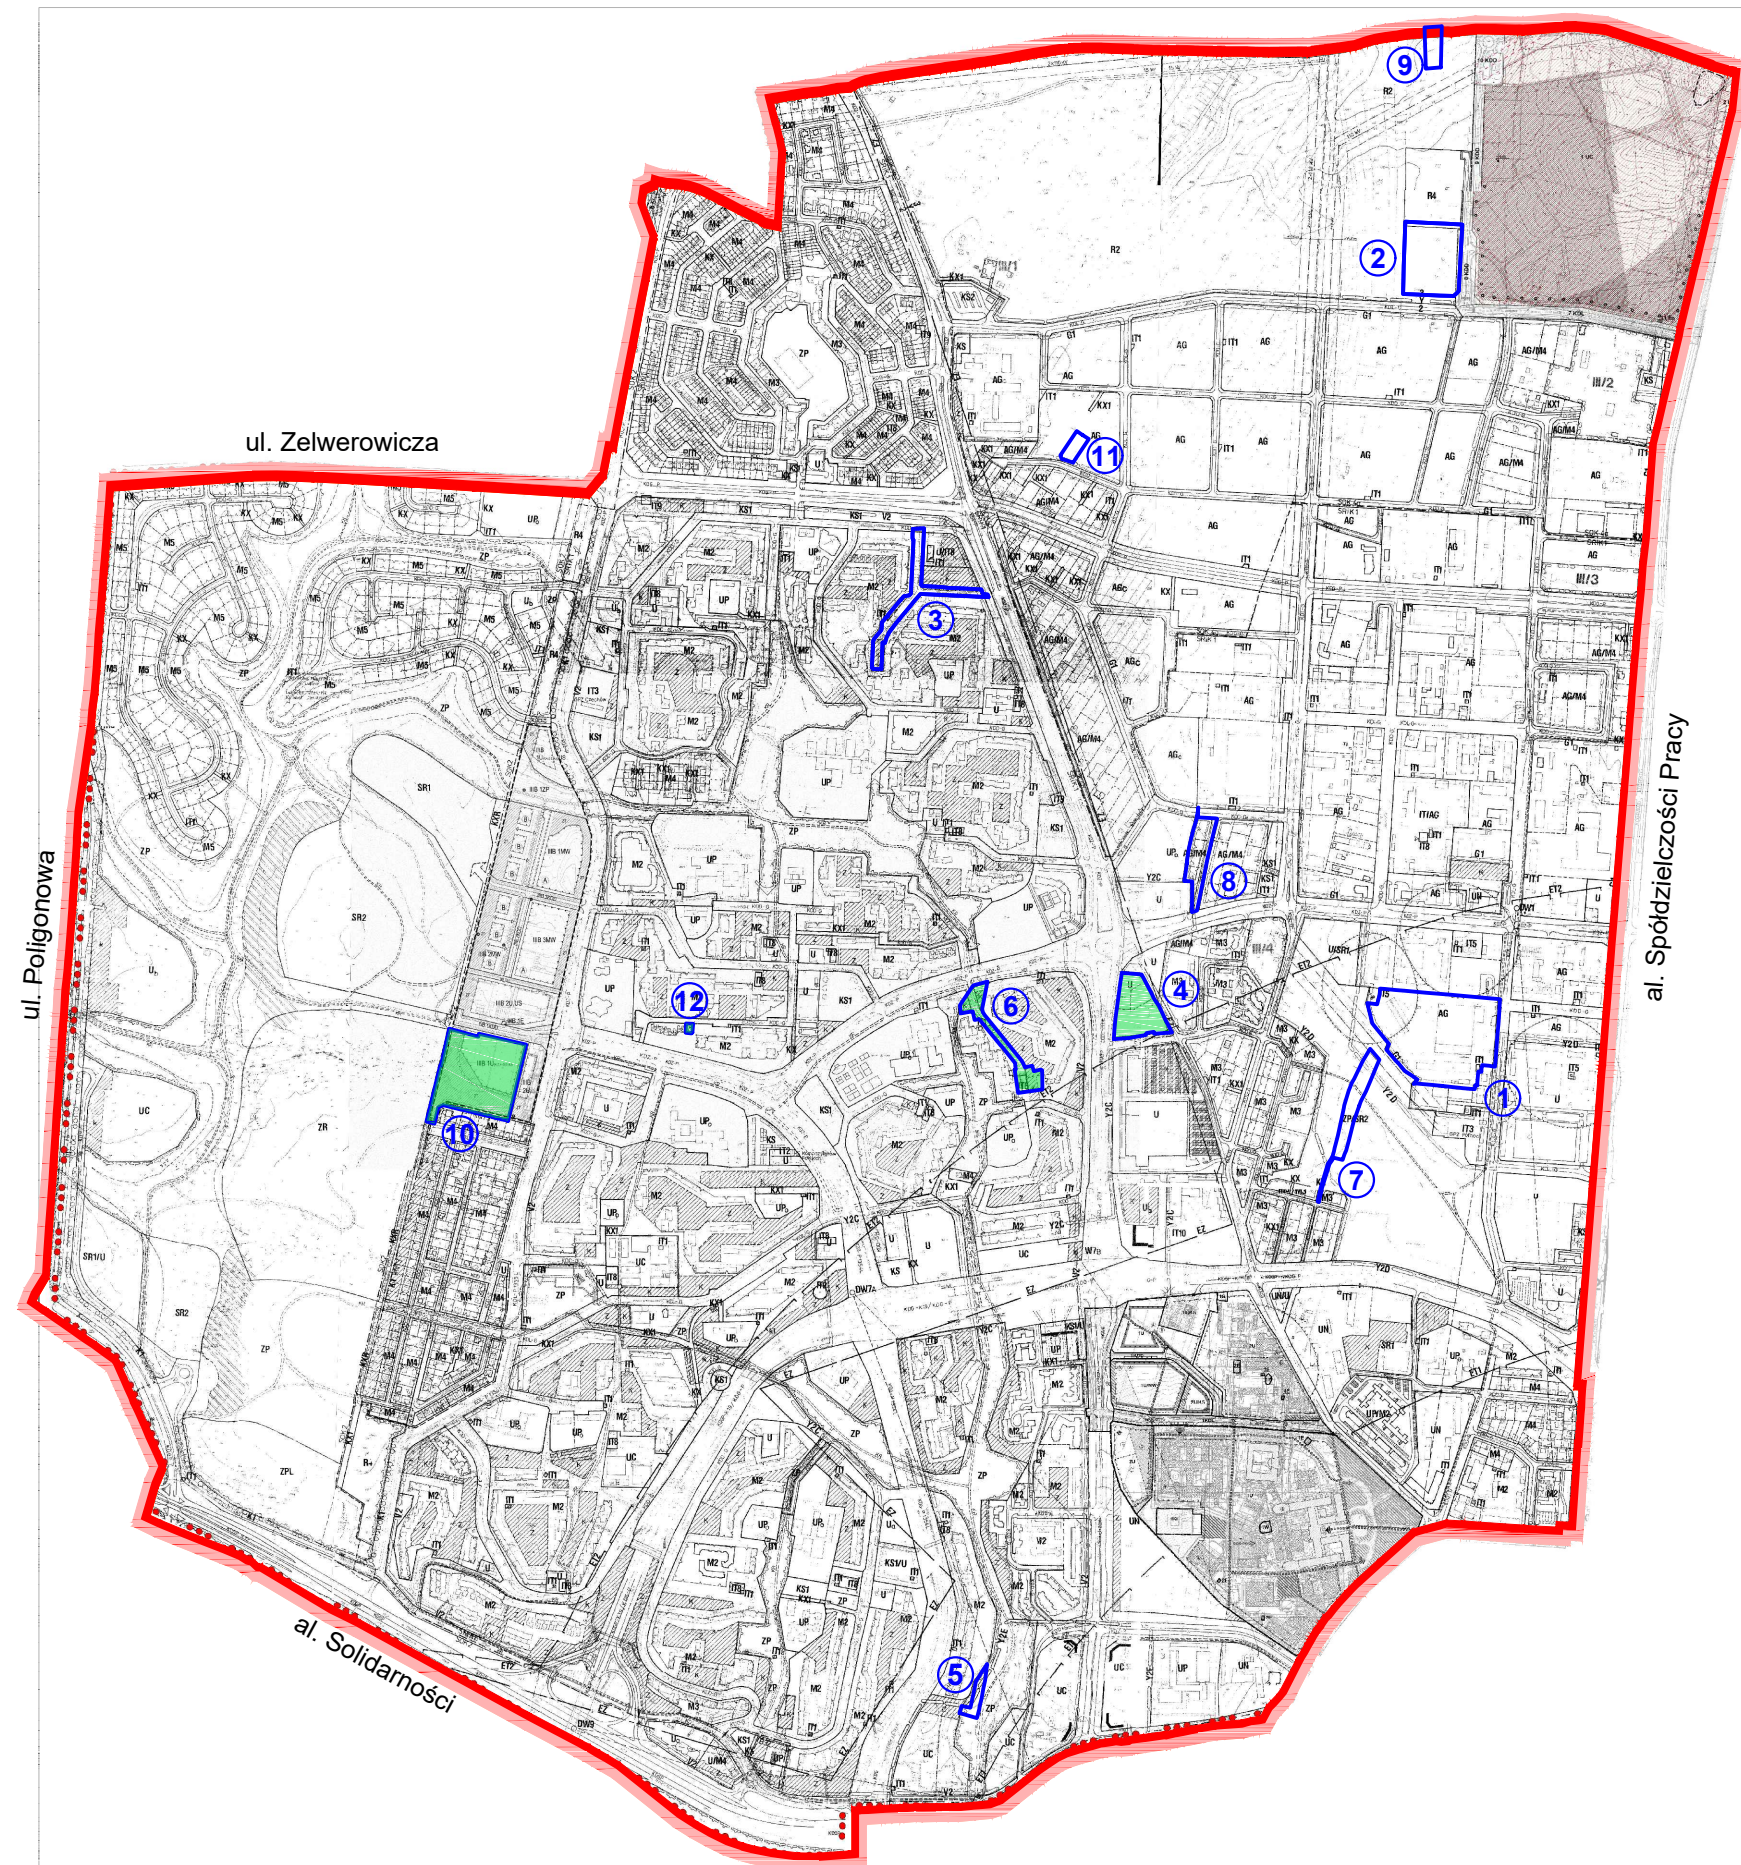

OZNACZENIA:

 granica obszaru objętego analizą

 wnioski o sporządzenie zmiany M.P.Z.P.

1 - Bursaki

2 - Kupiecka

3 - T. Leszetyckiego

4 - J. Czapskiego i W. Chodźki

5 - Oratoryjna i Północna

6 - Górska

7 - Chodźki / Pileckiego


8 - Związkowa


9 - rejon ul. Kupieckiej

10 - Koncertowa

11 - rejon ul. E. Wojtasa i ul. Czerwcowej

12 - Żelazowej Woli


 proponowane granice przystąpień do zmiany obowiązującego M.P.Z.P.

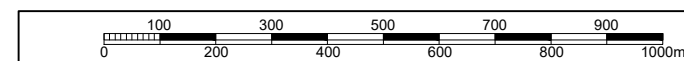


**PROPONOWANA GRANICA PRZYSTĄPIENIA
DO SPORZĄDZENIA ZMIANY M.P.Z.P.**

ZAŁĄCZNIK - GRAFICZNY NR 7

OBSZAR A

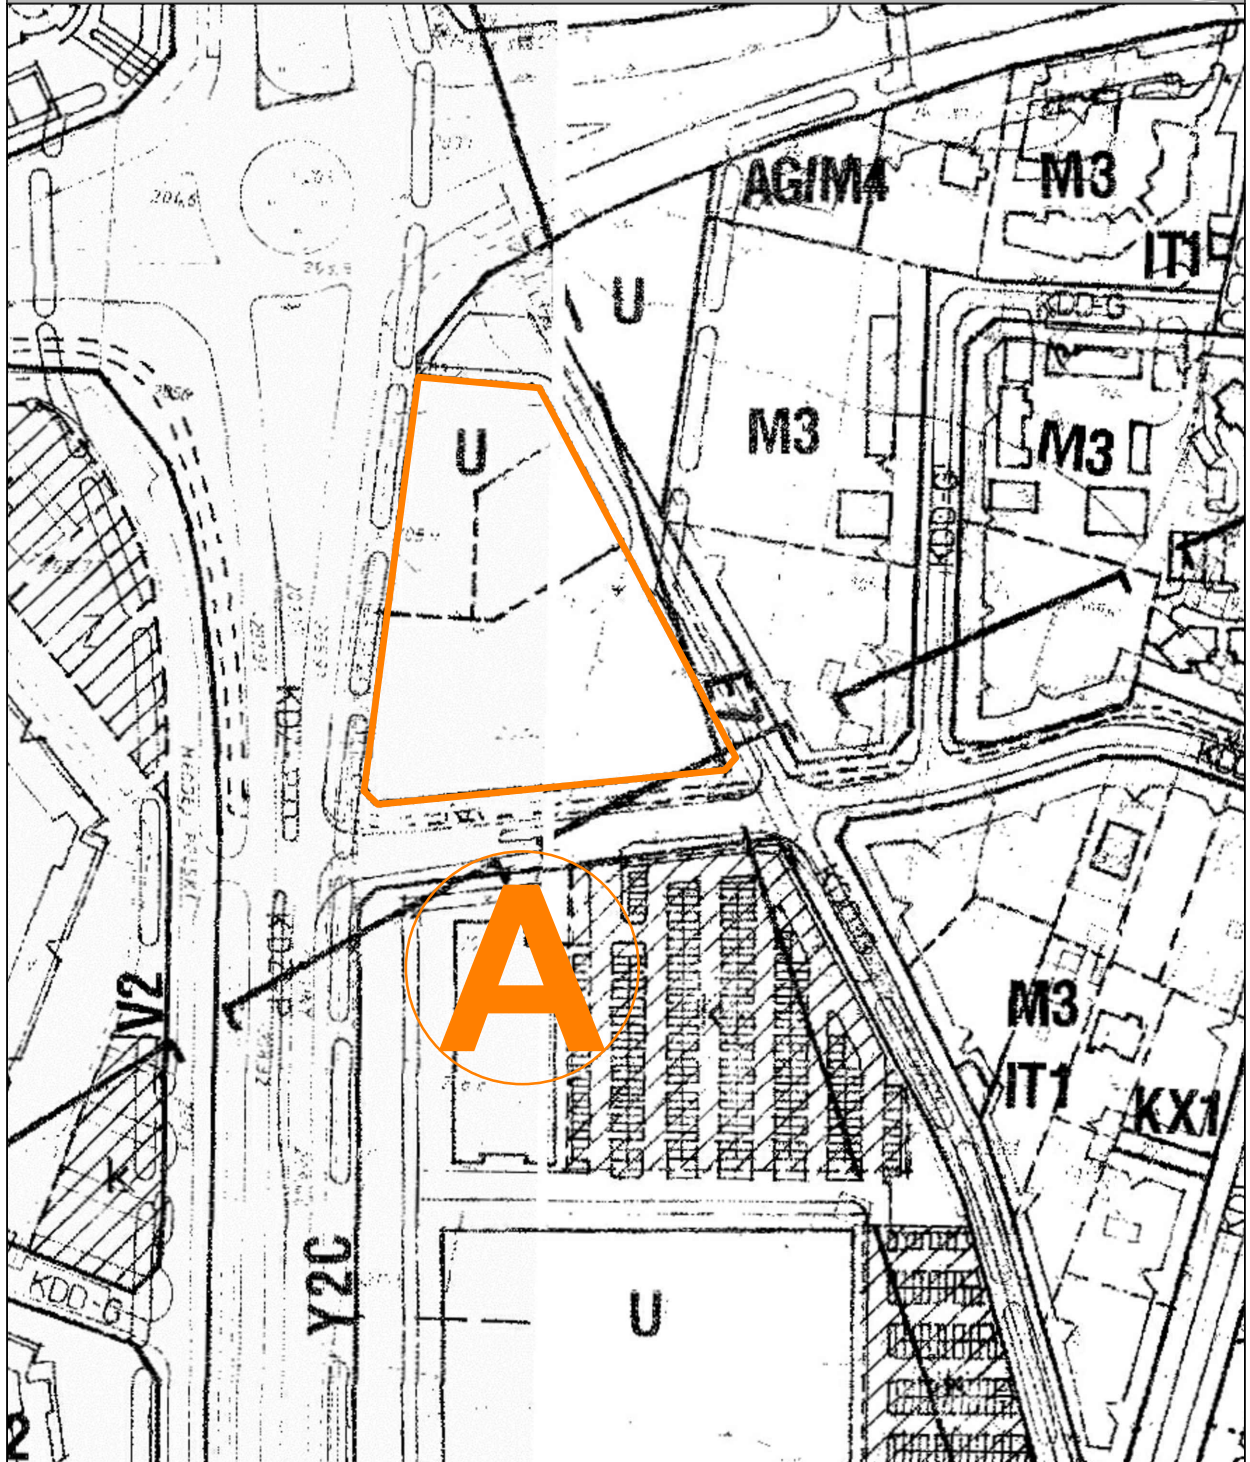

 proponowana granica przystąpienia do sporządzenia
zmiany miejscowego planu zagospodarowania przestrzennego


SKALA 1:2000




**PROPONOWANA GRANICA PRZYSTĄPIENIA
DO SPORZĄDZENIA ZMIANY M.P.Z.P.**

ZAŁĄCZNIK GRAFICZNY NR 8

OBSZAR B

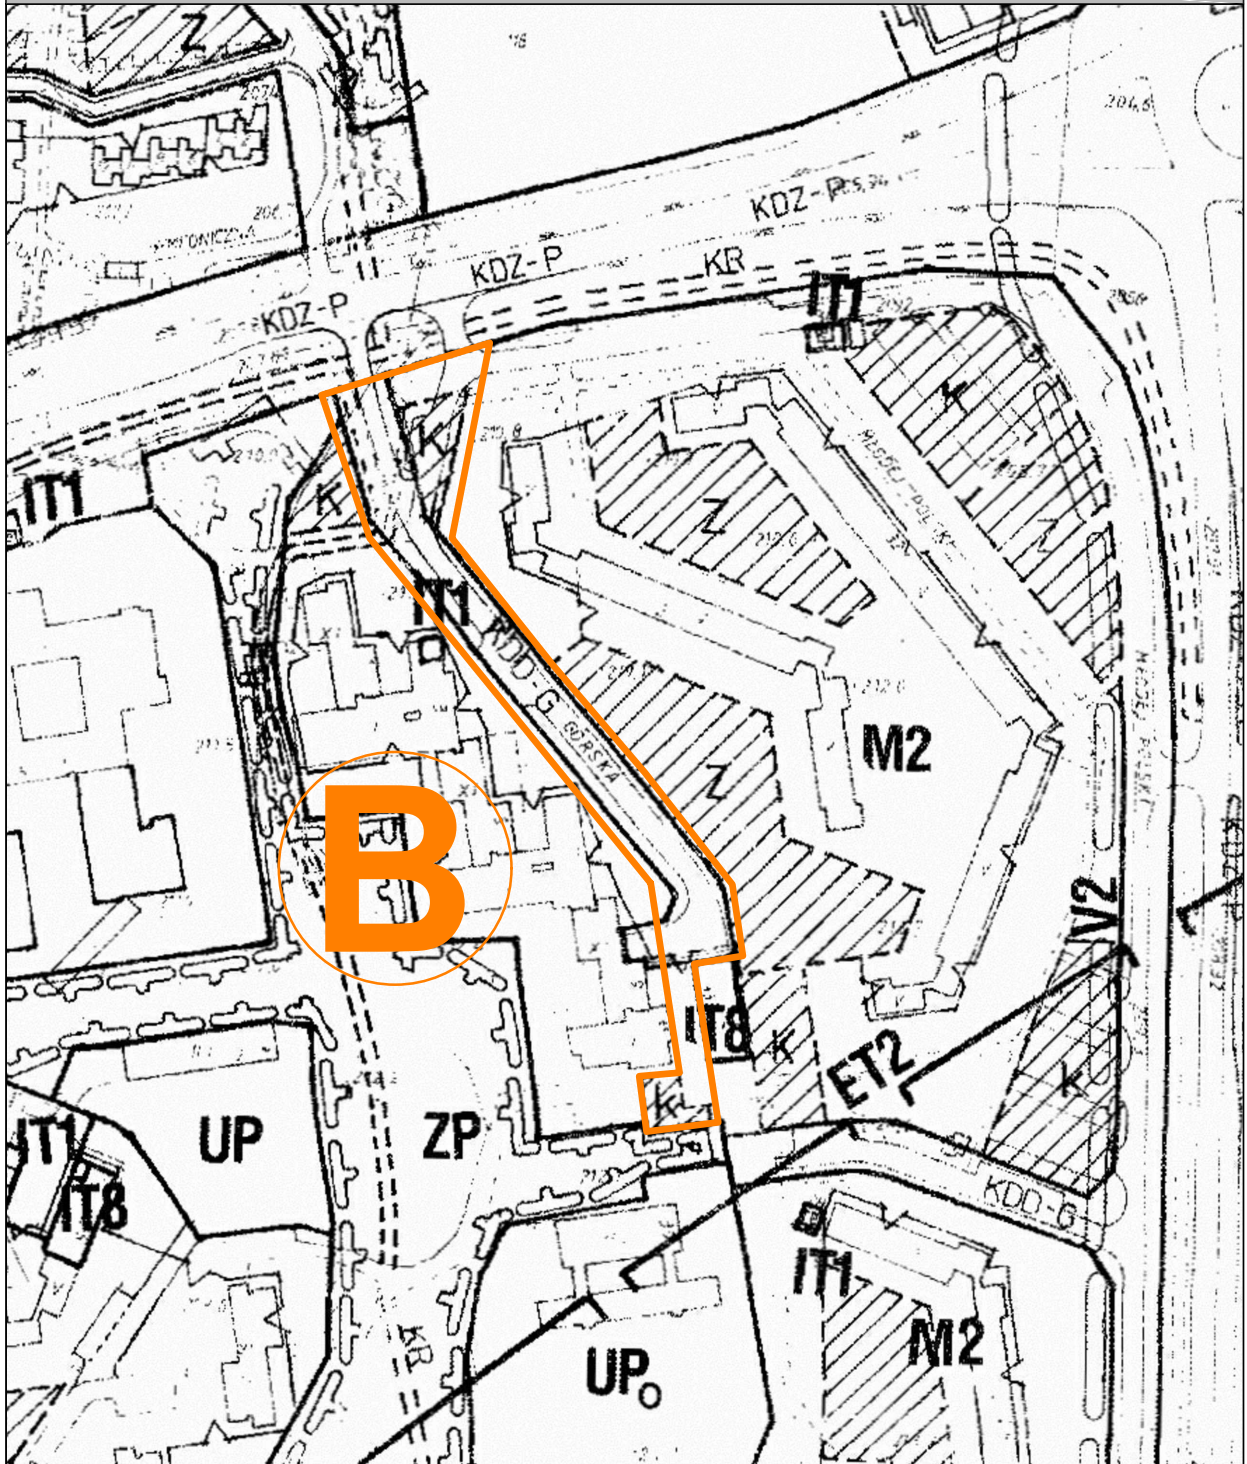

 proponowana granica przystąpienia do sporządzenia zmiany miejscowego planu zagospodarowania przestrzennego


SKALA 1:2000



**PROPONOWANA GRANICA PRZYSTĄPIENIA
DO SPORZĄDZENIA ZMIANY M.P.Z.P.**

ZAŁĄCZNIK GRAFICZNY NR 9

OBSZAR C

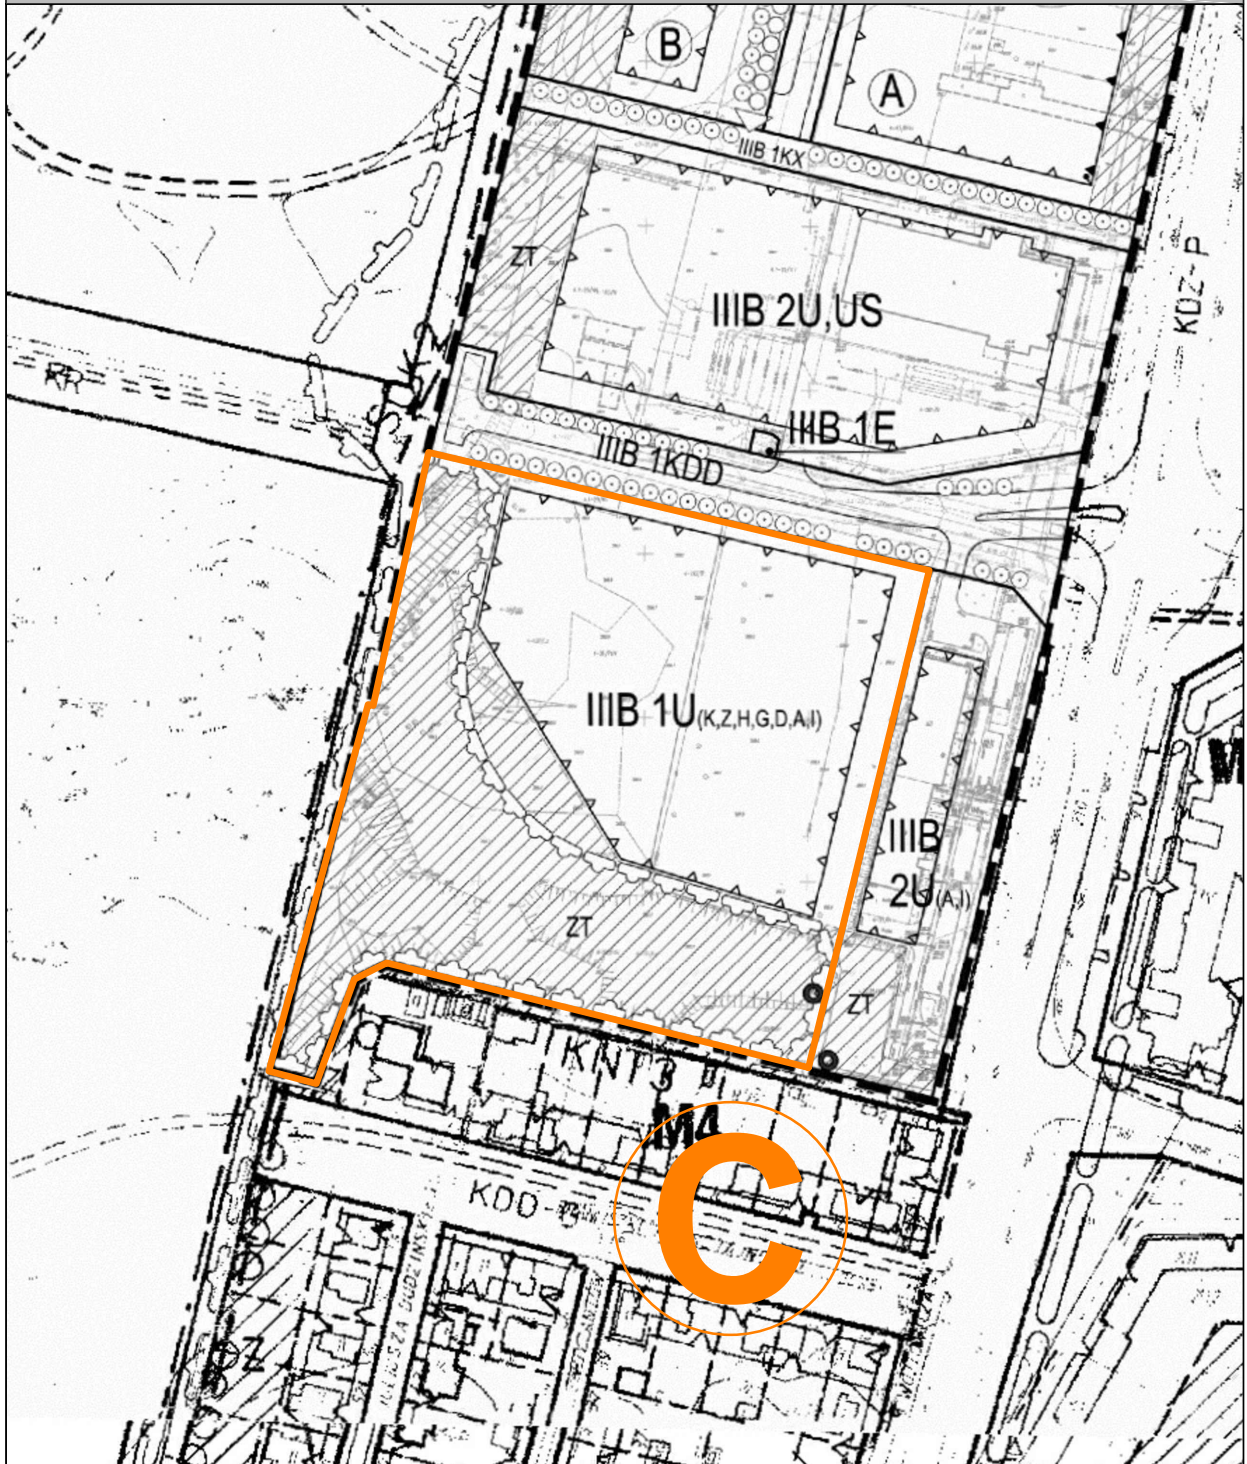

 proponowana granica przystąpienia do sporządzenia zmiany miejscowego planu zagospodarowania przestrzennego


SKALA 1:2000




**PROPONOWANA GRANICA PRZYSTĄPIENIA
DO SPORZĄDZENIA ZMIANY M.P.Z.P.**

ZAŁĄCZNIK GRAFICZNY NR 10



OBSZAR D

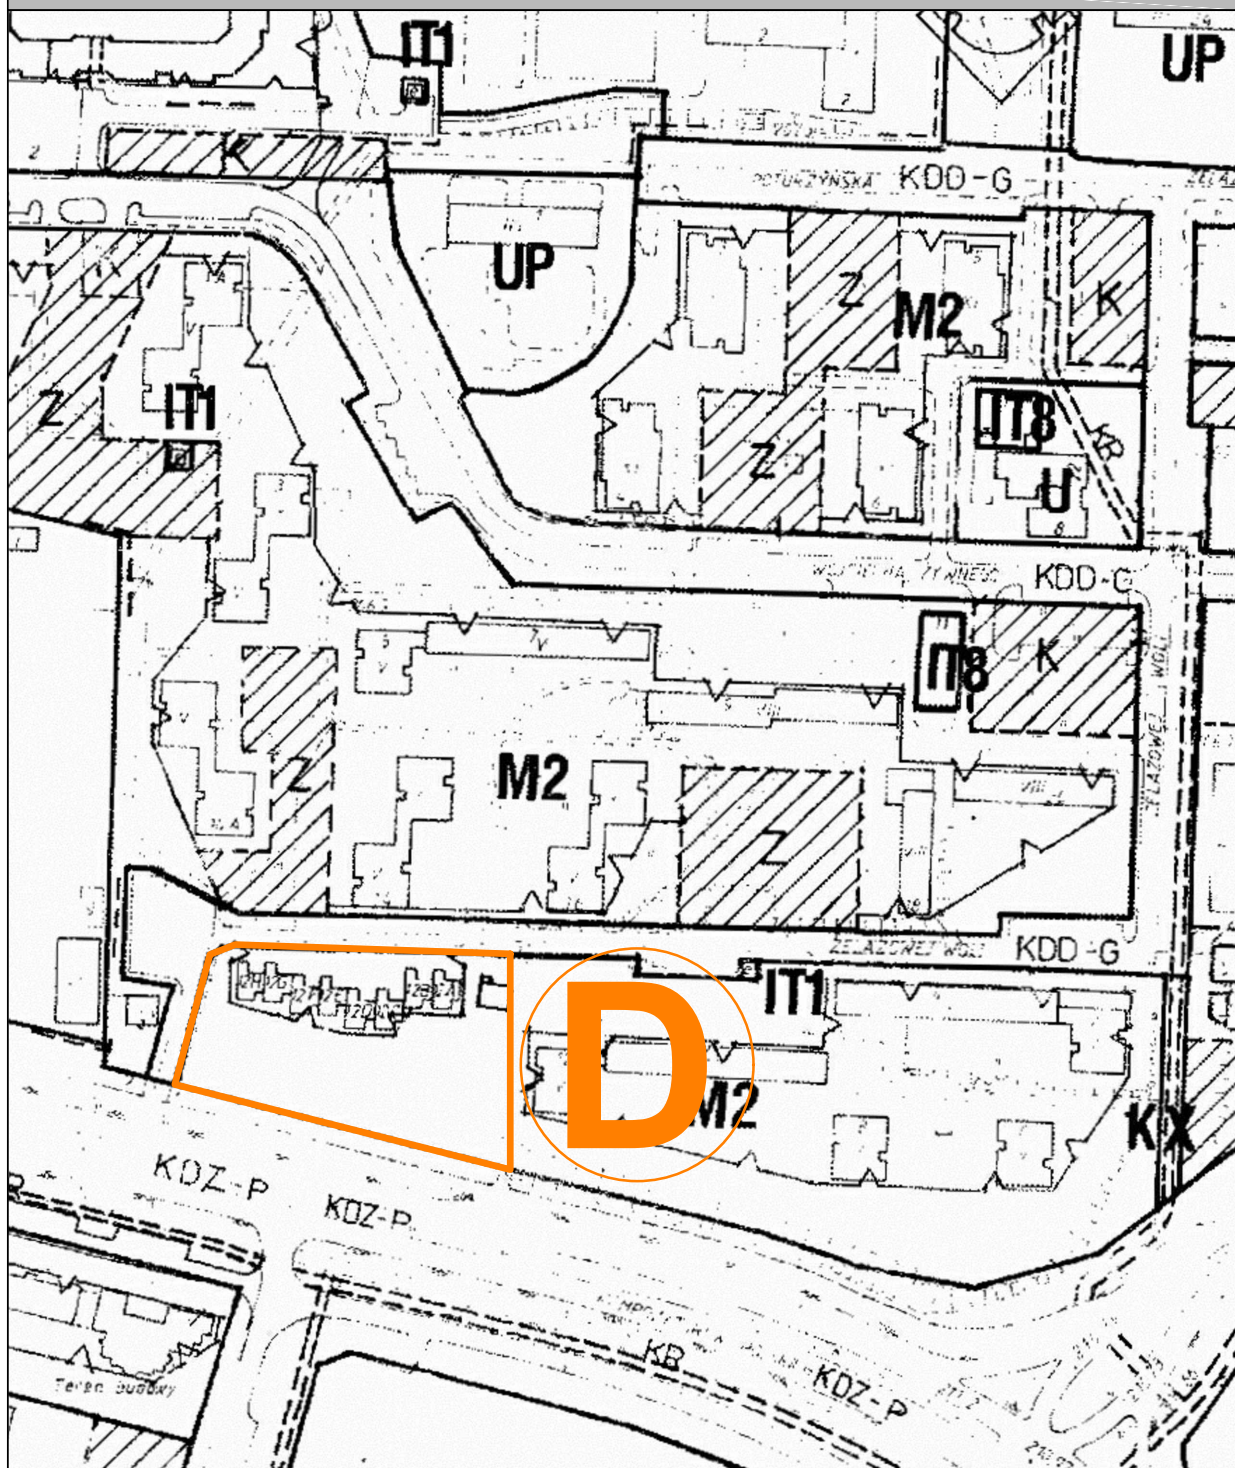

 proponowana granica przystąpienia do sporządzenia zmiany miejscowego planu zagospodarowania przestrzennego



SKALA 1:2000

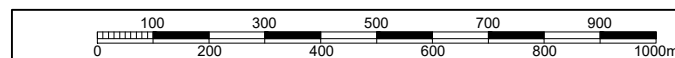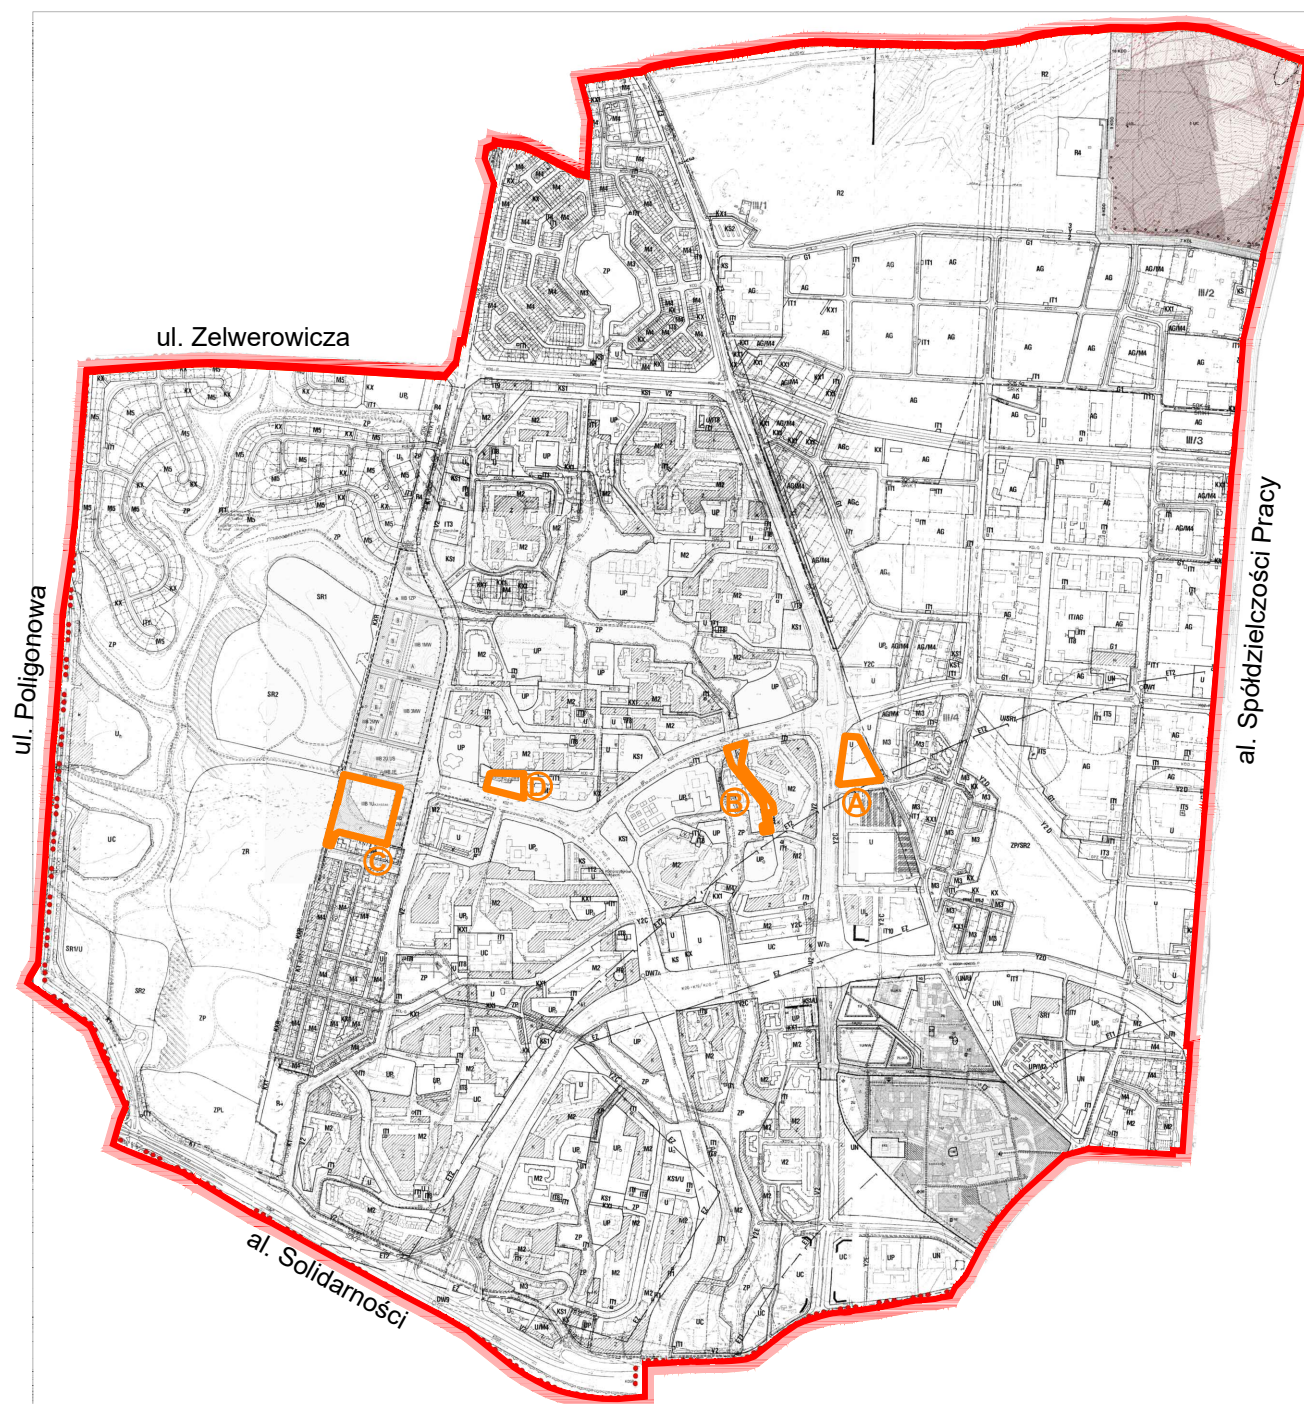



Załącznik graficzny do uchwały
Rady Miasta Lublin
Nr
z dnia 2019 r.

OZNACZENIA:

-  granica obszaru objętego analizą
-  proponowane granice przystąpień do zmiany obowiązującego M.P.Z.P.
- A - rejon ulic: J. Czapskiego/W. Chodźki
- B - ulica Górską (os. Karłowicza)
- C - ulica Koncertowa
- D - ulica Żelazowej Woli (os. F. Chopina)