




**PROPONOWANA GRANICA
PRZYSTĄPIENIA DO
SPORZĄDZENIA ZMIANY M.P.Z.P.**




OZNACZENIA:

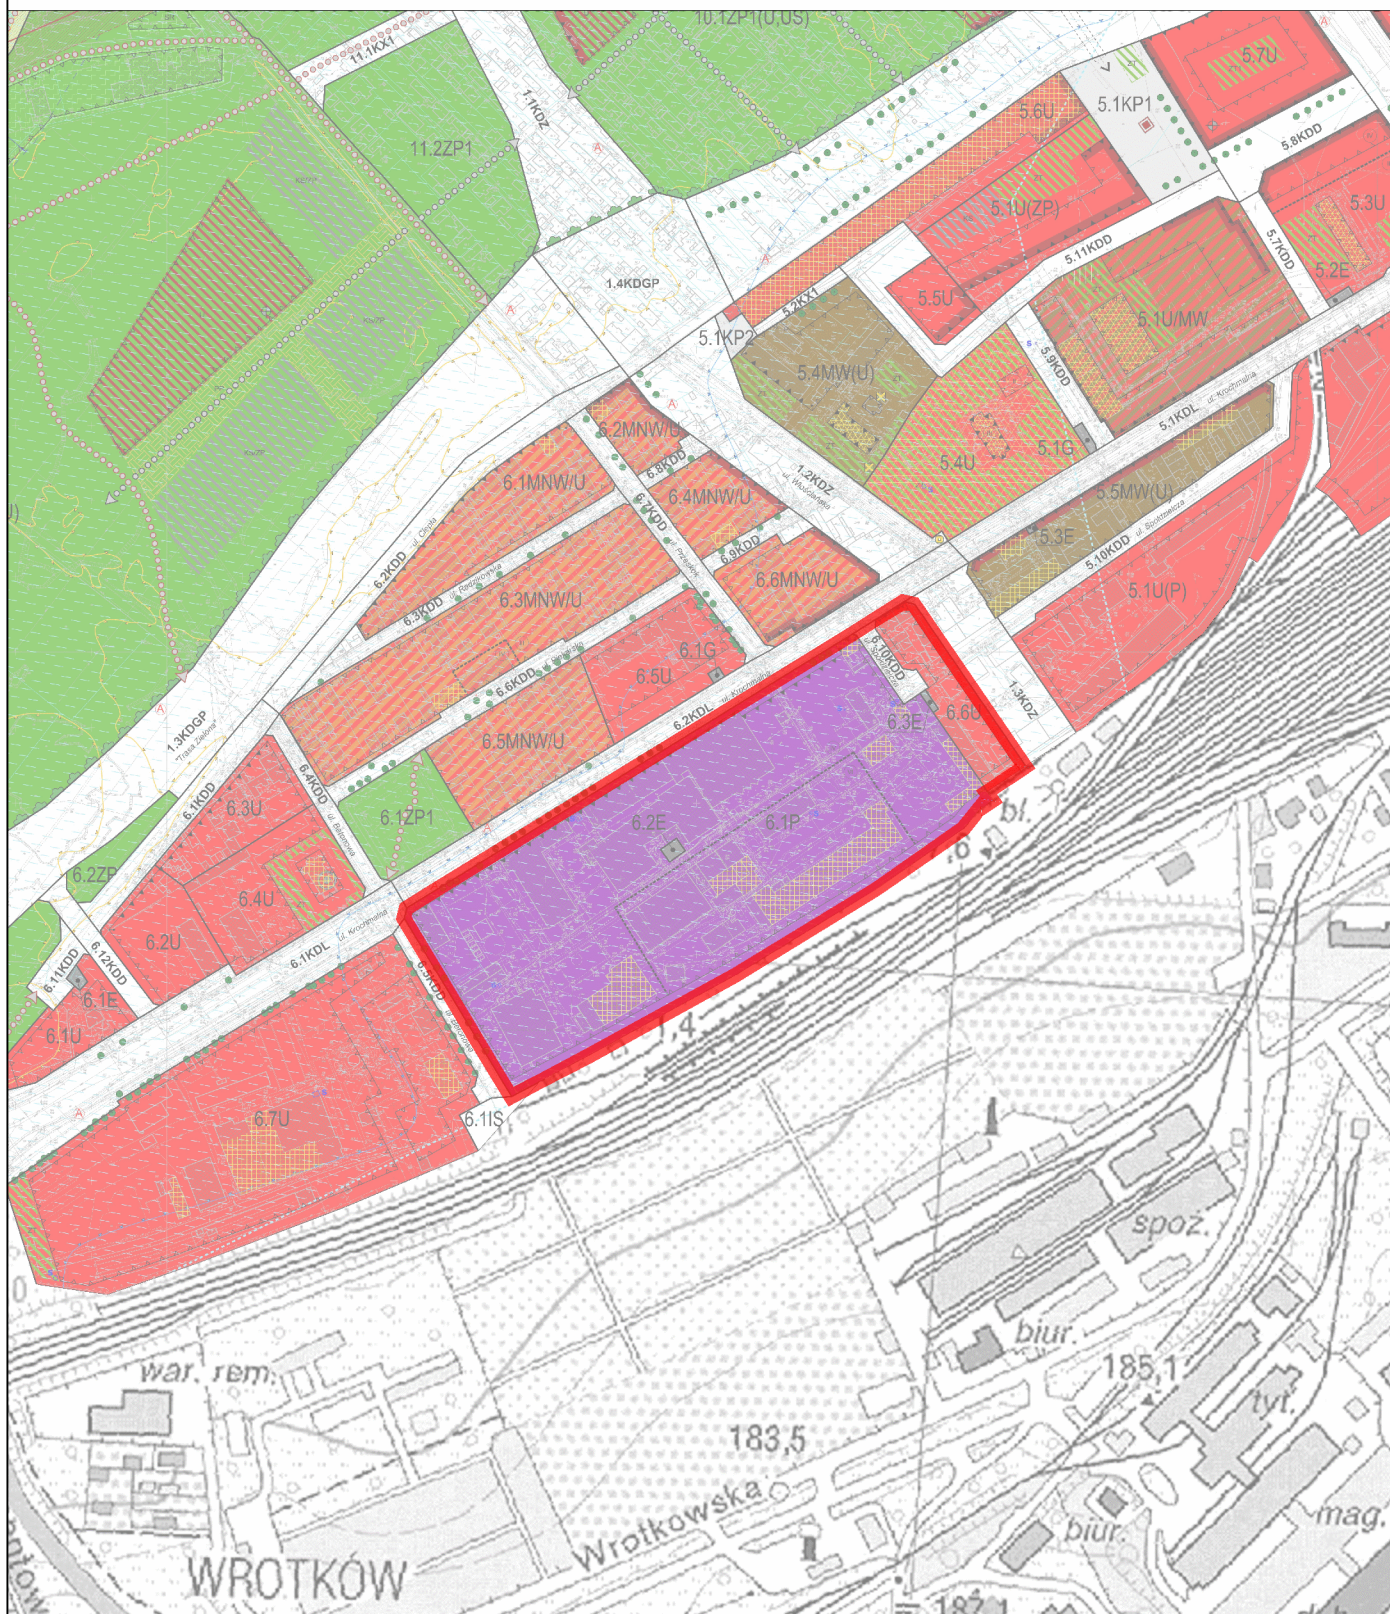


proponowana granica przystąpienia do sporządzenia zmiany miejscowego planu zagospodarowania przestrzennego

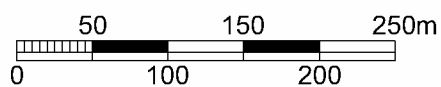
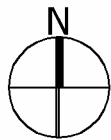


**PROPONOWANA GRANICA
PRZYSTĄPIENIA DO
SPORZĄDZENIA ZMIANY M.P.Z.P.**

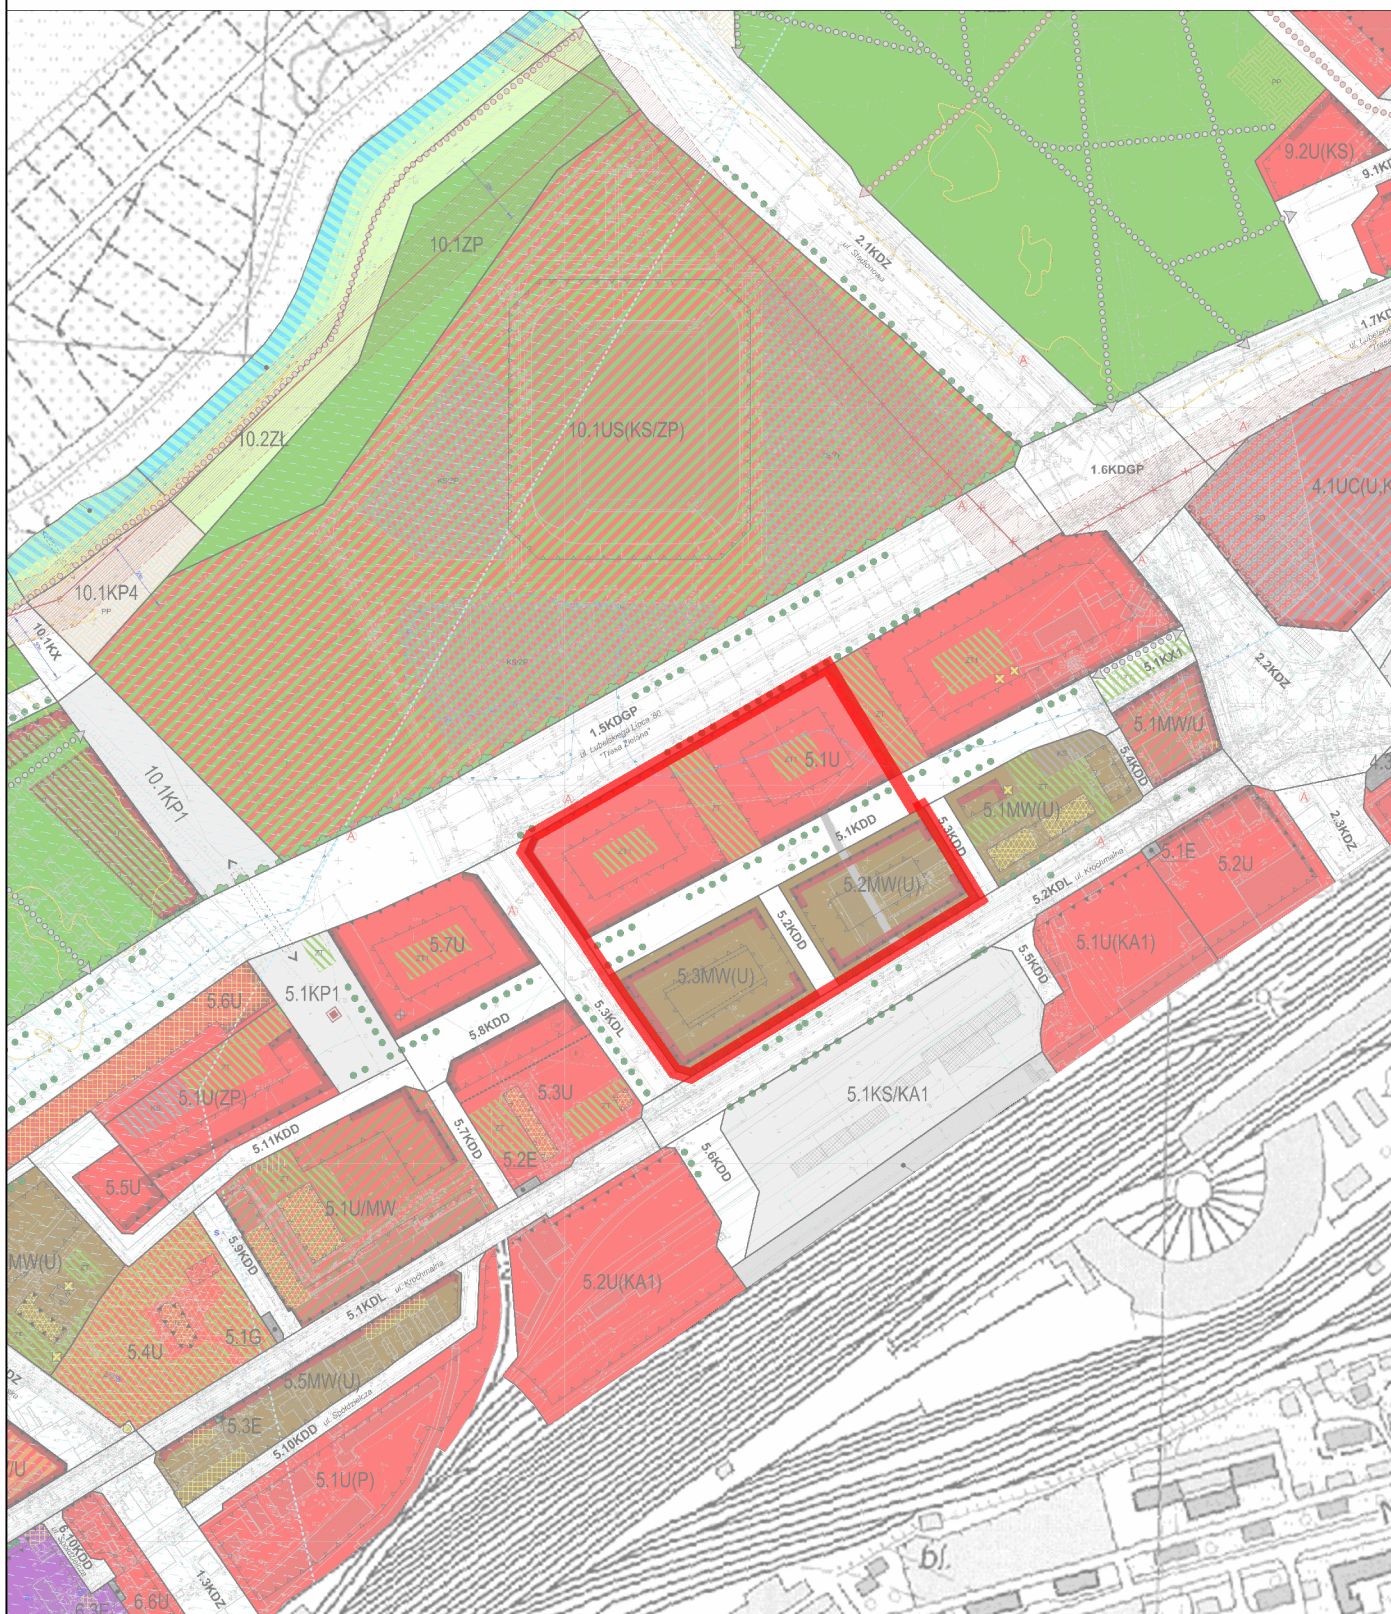


OZNACZENIA:

 proponowana granica przystąpienia do sporządzenia zmiany miejscowego planu zagospodarowania przestrzennego

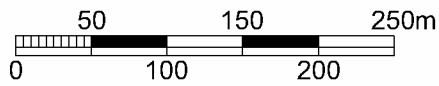
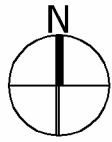


**PROPONOWANA GRANICA
PRZYSTĄPIENIA DO
SPORZĄDZENIA ZMIANY M.P.Z.P.**

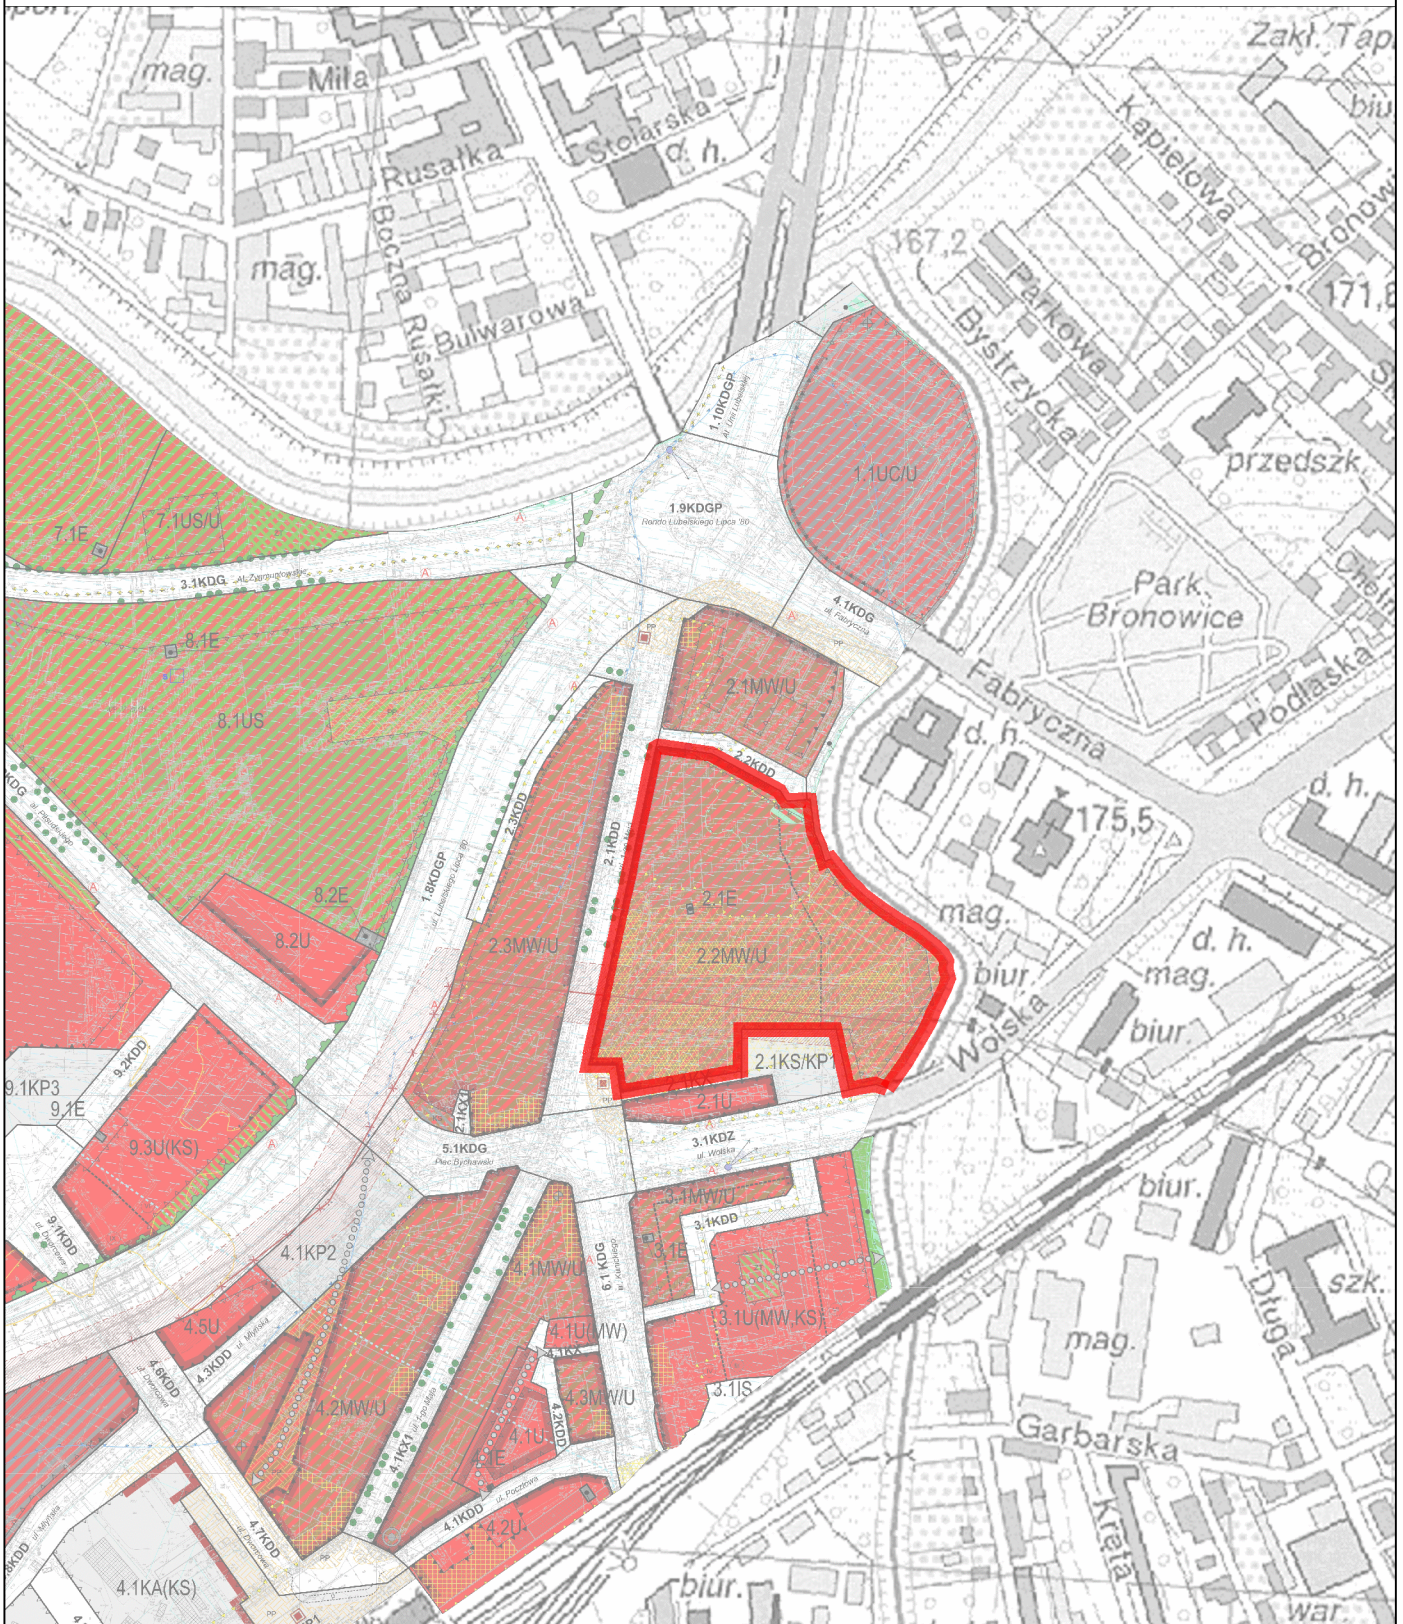


OZNACZENIA:

- proponowana granica przystąpienia do sporządzenia zmiany miejscowego planu zagospodarowania przestrzennego

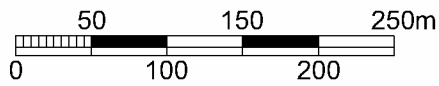
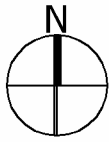


**PROPONOWANA GRANICA
PRZYSTĄPIENIA DO
SPORZĄDZENIA ZMIANY M.P.Z.P.**

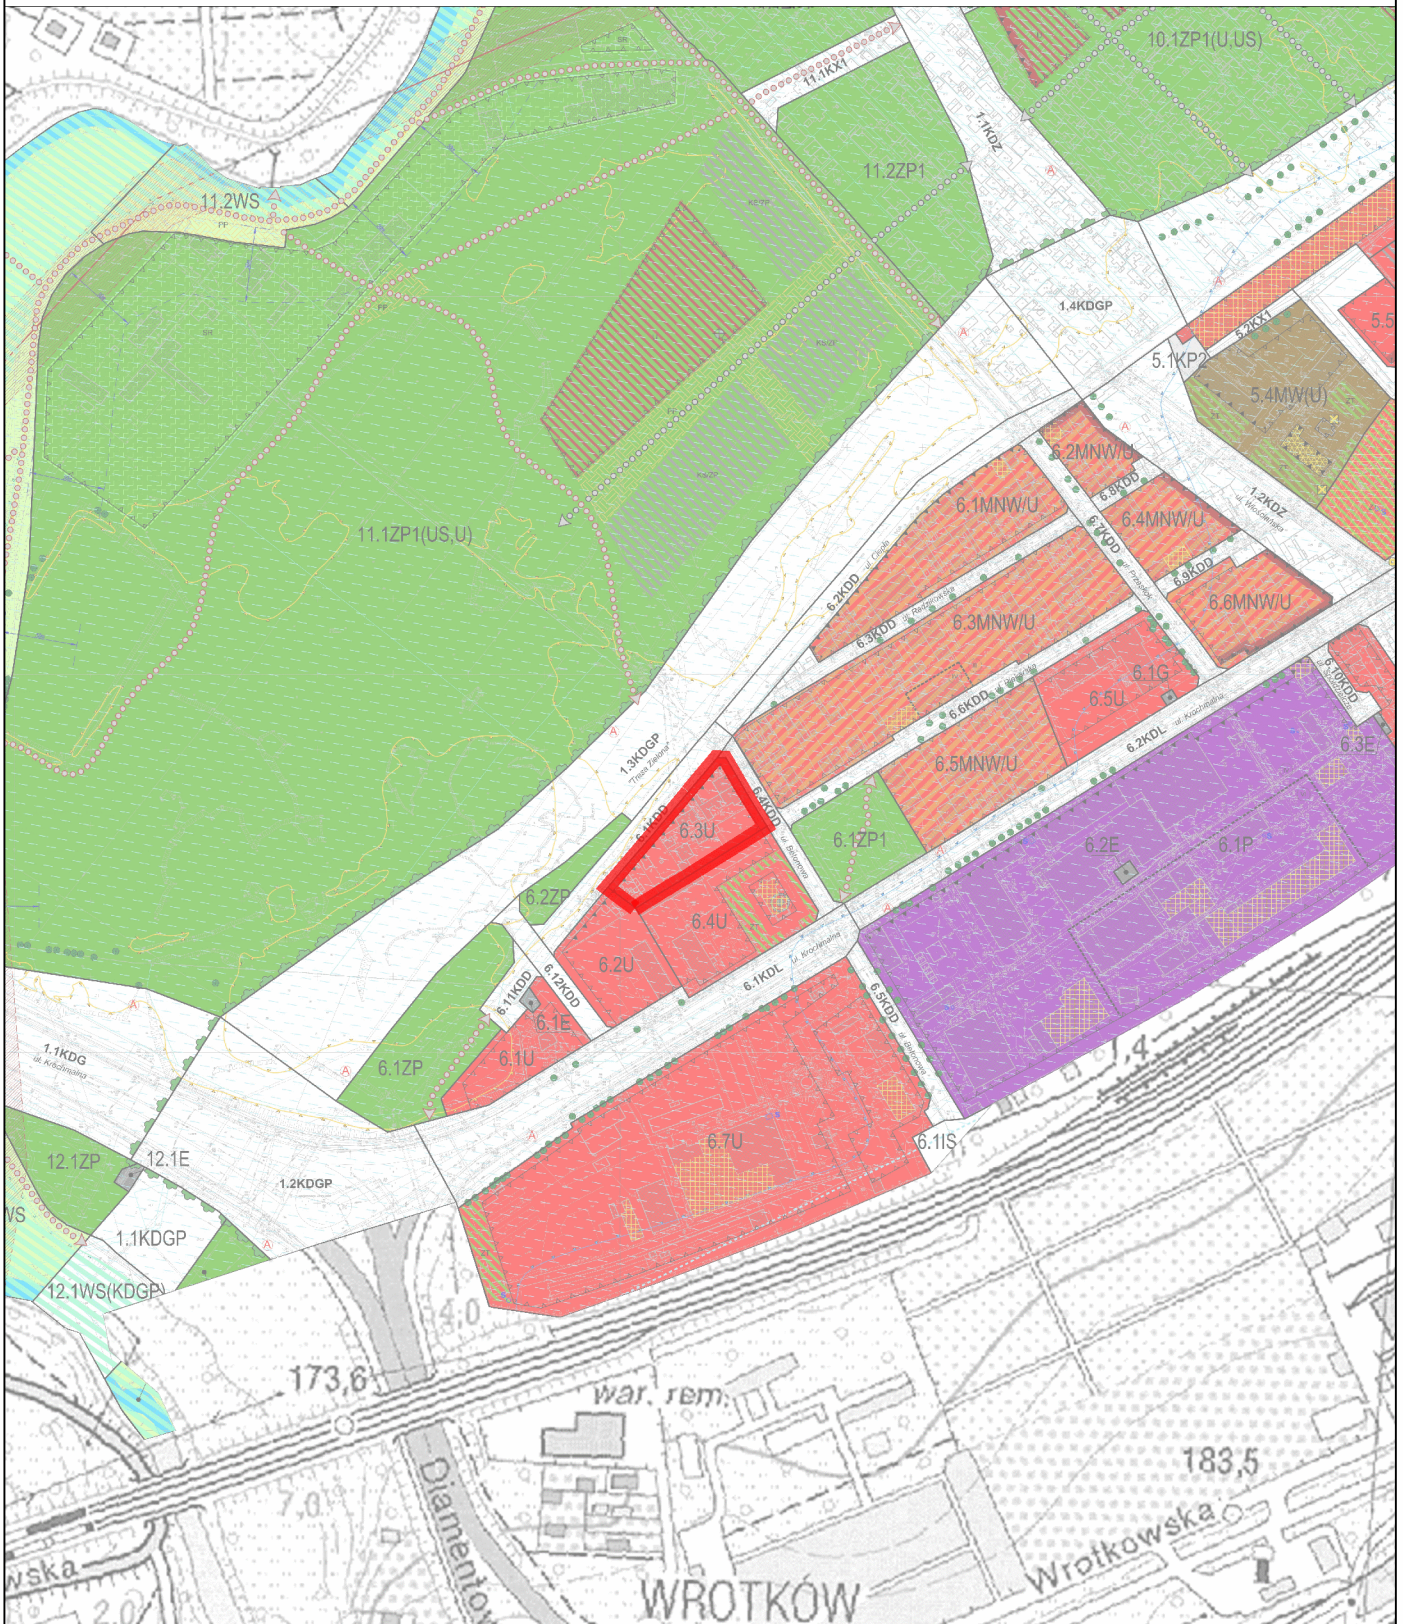


OZNACZENIA:

- proponowana granica przystąpienia do sporządzenia zmiany miejscowego planu zagospodarowania przestrzennego

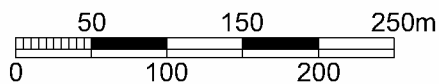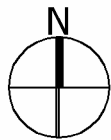



**PROPONOWANA GRANICA
PRZYSTĄPIENIA DO
SPORZĄDZENIA ZMIANY M.P.Z.P.**

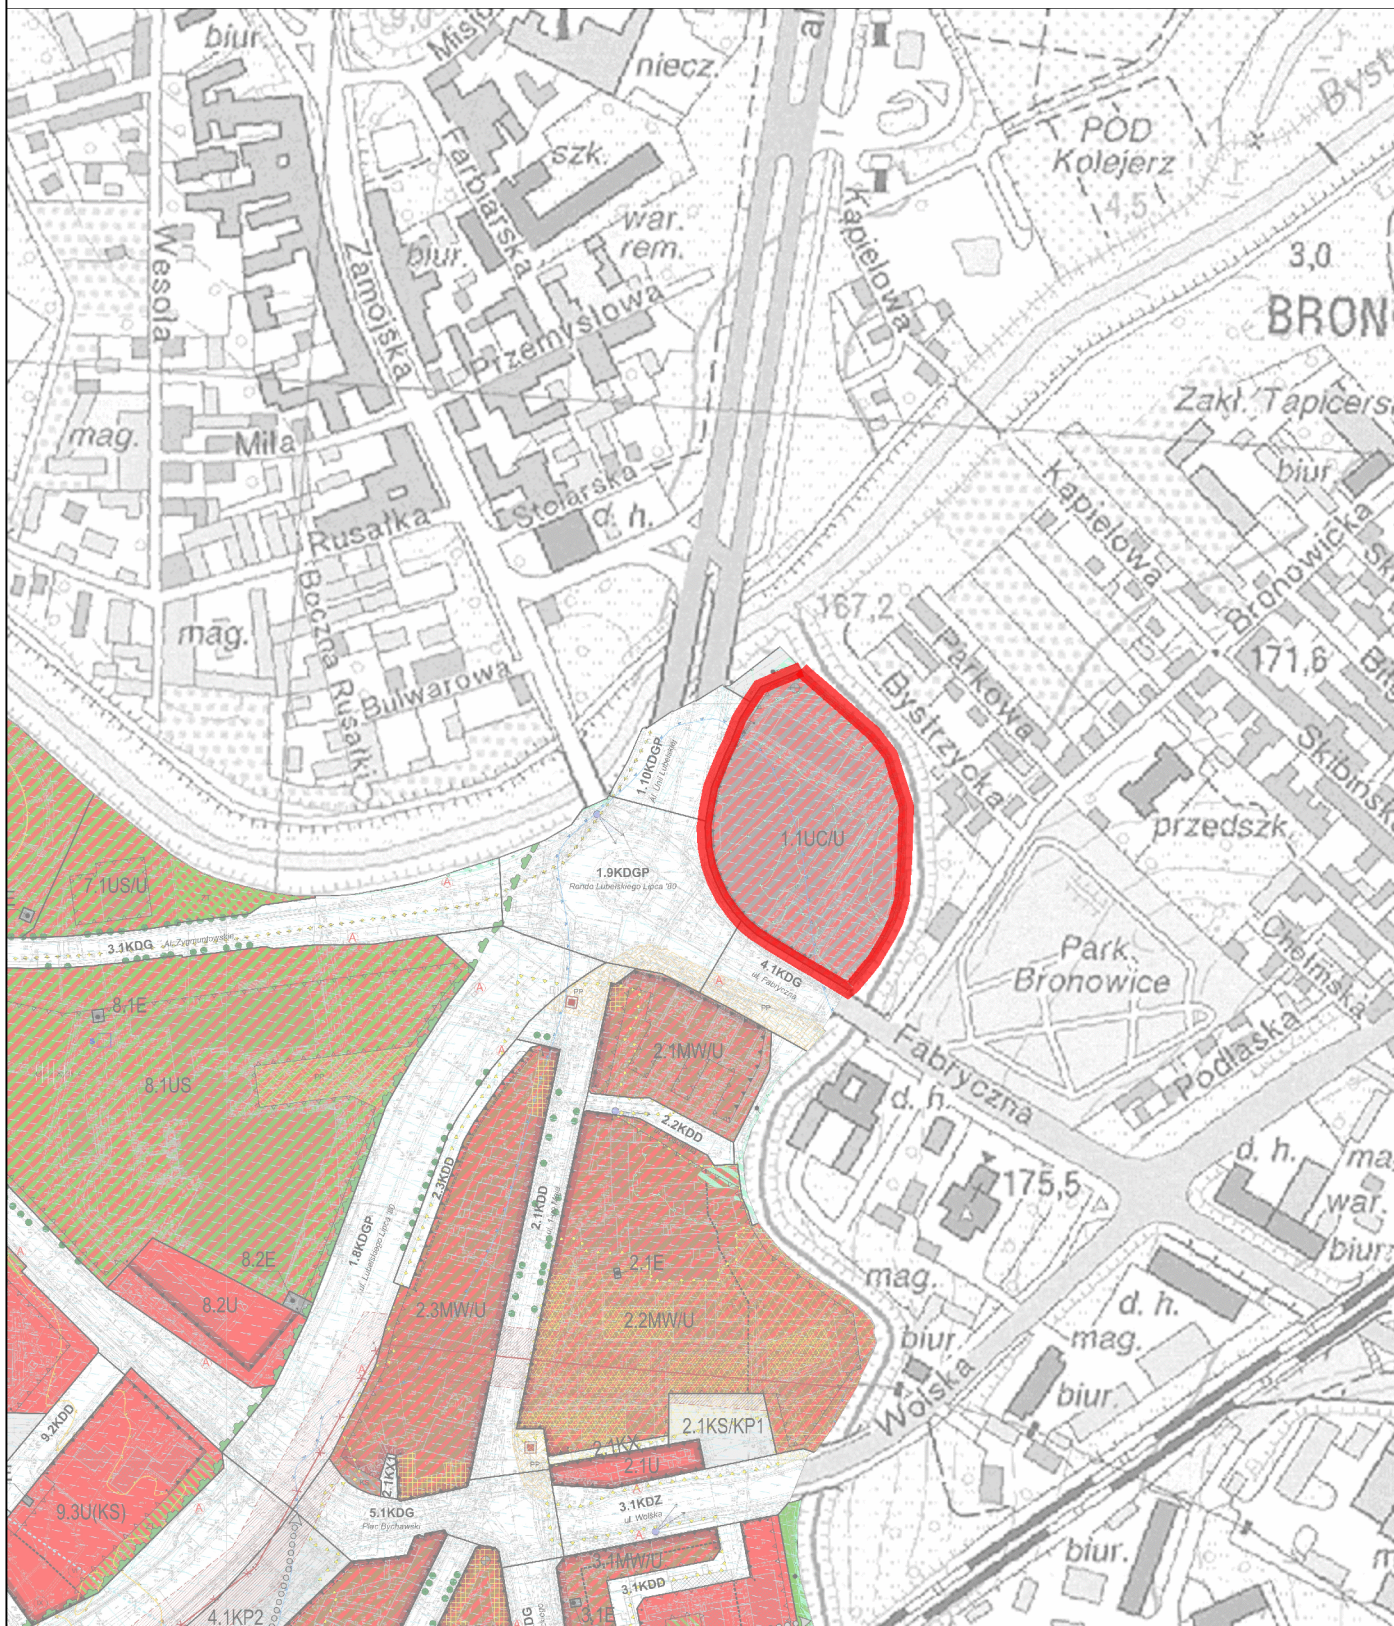


OZNACZENIA:



proponowana granica przystąpienia do sporządzenia zmiany miejscowego planu zagospodarowania przestrzennego

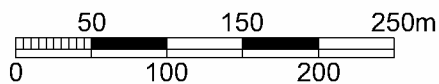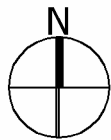

**PROPONOWANA GRANICA
PRZYSTĄPIENIA DO
SPORZĄDZENIA ZMIANY M.P.Z.P.**

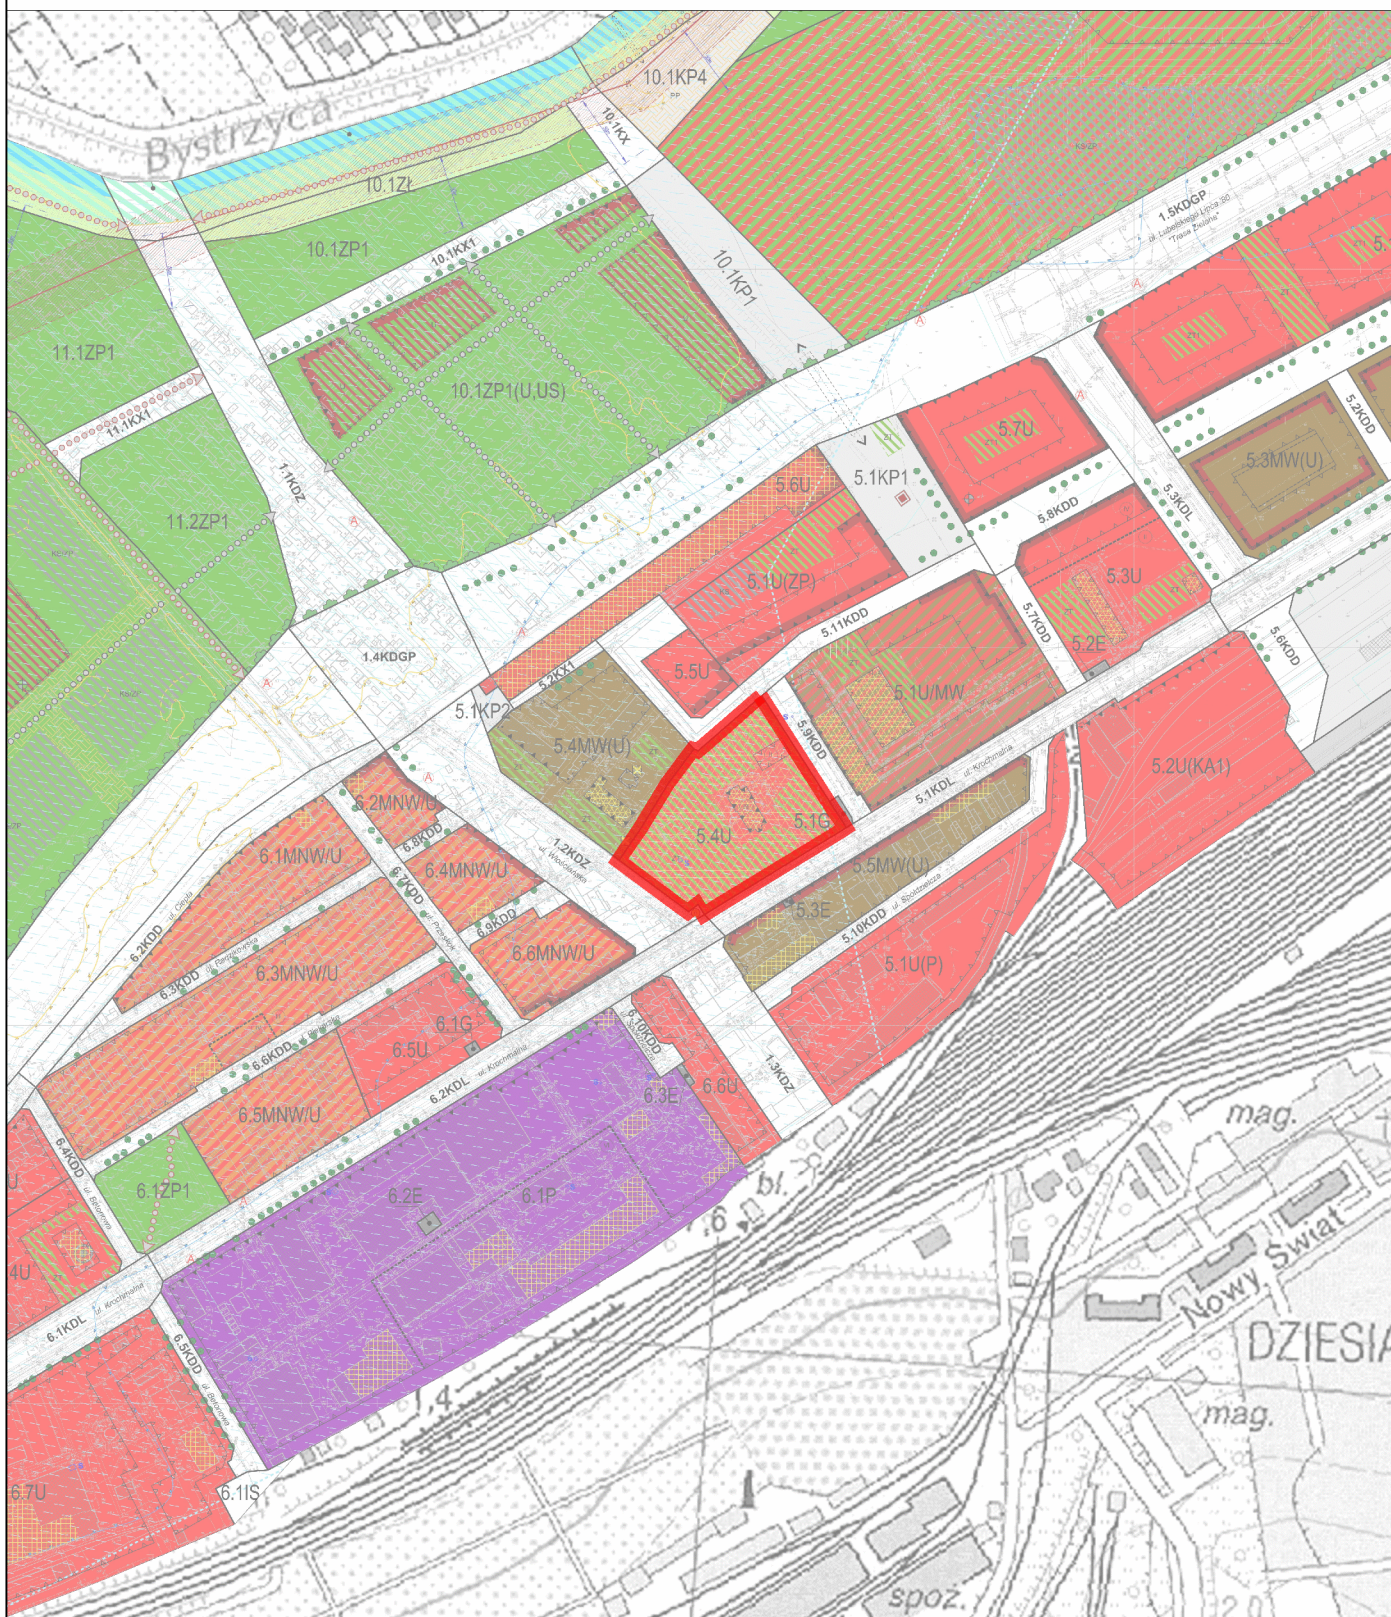

OZNACZENIA:



proponowana granica przystąpienia do sporządzenia zmiany miejscowego planu zagospodarowania przestrzennego