


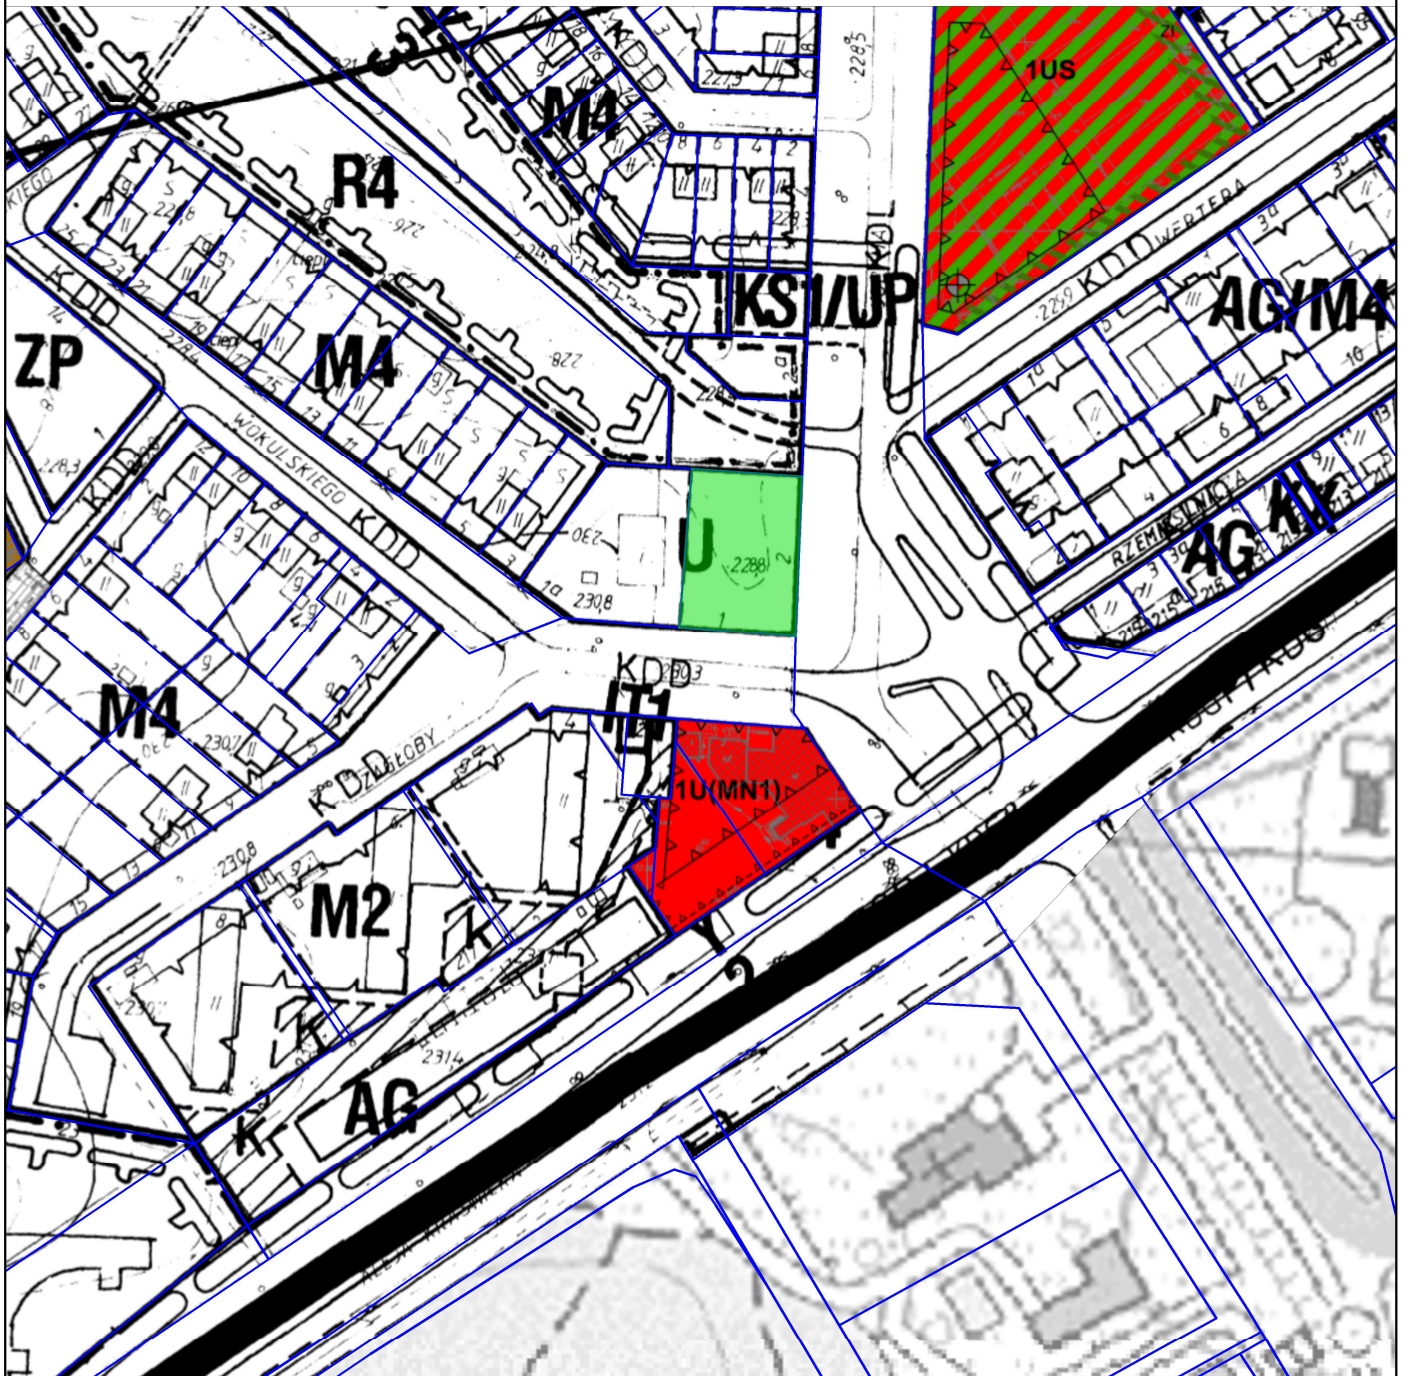


OBOWIĄZUJĄCY MIEJSCOWY PLAN
ZAGOSPODAROWANIA
PRZESTRZENNEGO



OZNACZENIA:

-  wnioski o sporządzenie zmiany MPZP
[Lp w tabeli: 17]
-  granice działek
- U** tereny usług komercyjnych




**PLANSZA ZBIORCZA
ROZPATRZENIA WNIOSKÓW**

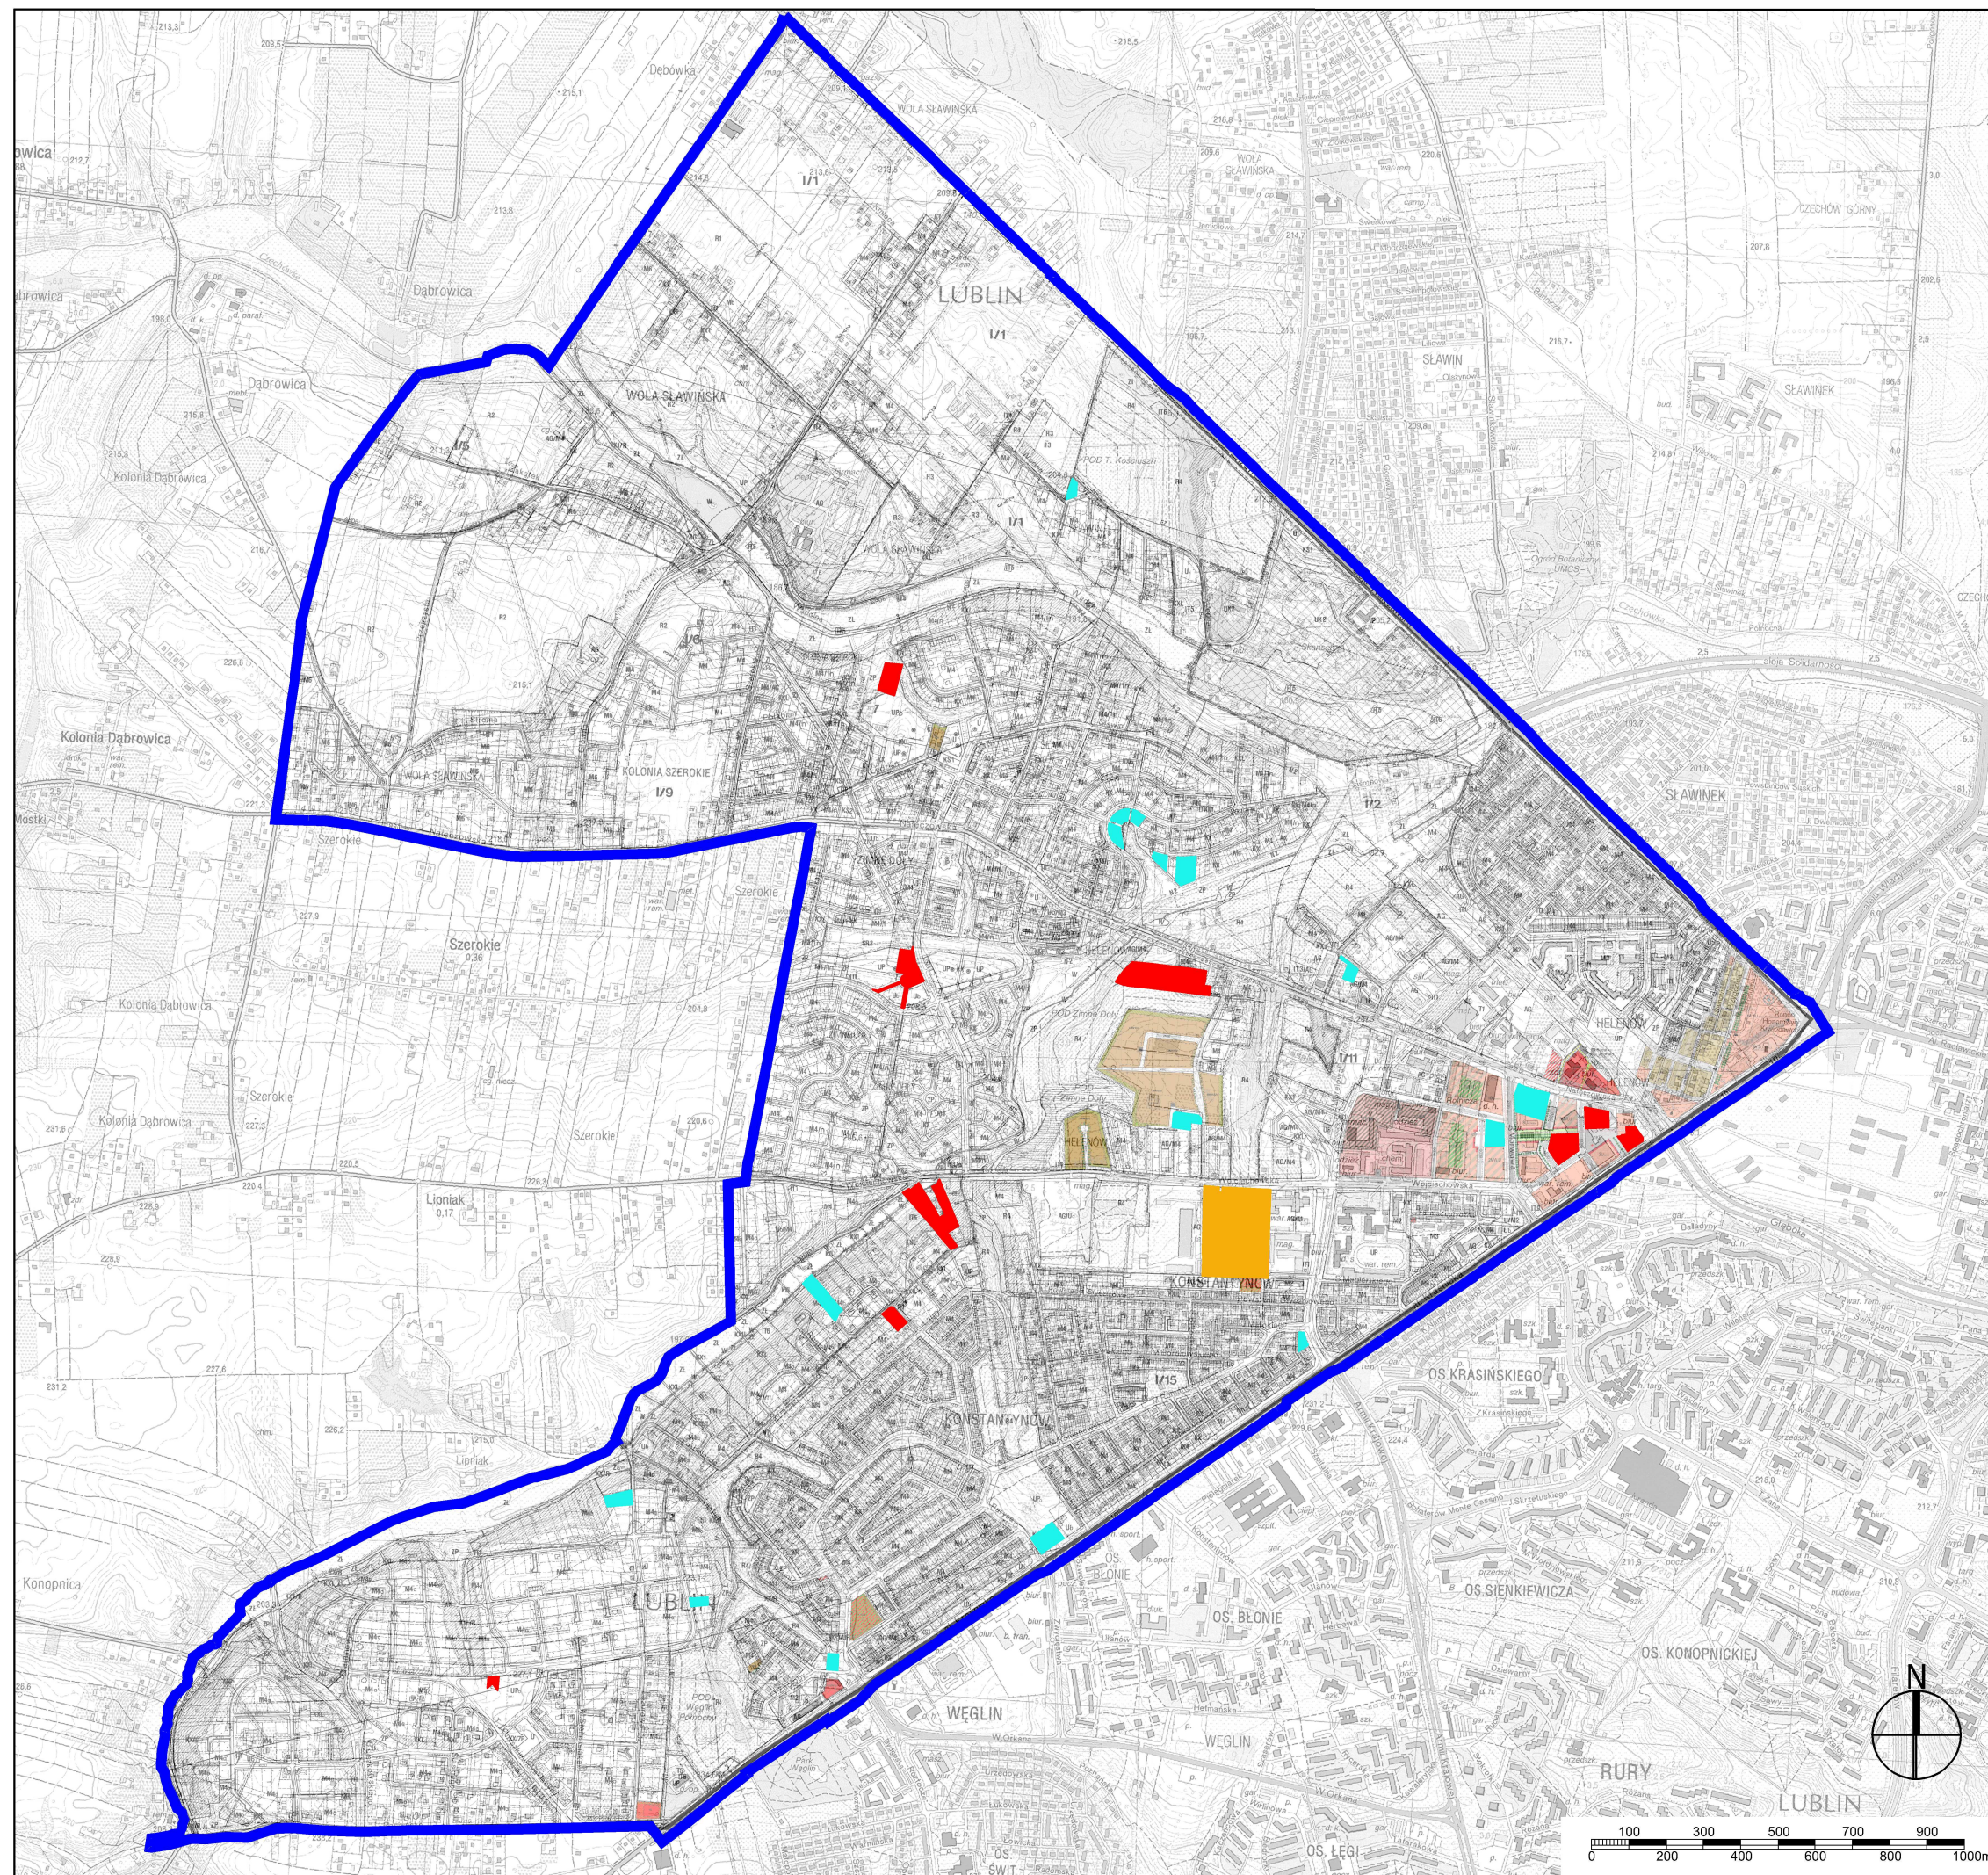

OZNACZENIA:

- granica obszaru objętego analizą
- wnioski kwalifikujące się do zmiany m.p.z.p.
- wnioski w chwili obecnej nie kwalifikujące się do zmiany m.p.z.p.
- wnioski nie kwalifikujące się do zmiany m.p.z.p.

PROPONOWANA GRANICA
PRZYSTĄPIENIA DO
SPORZĄDZENIA ZMIANY M.P.Z.P.
- rejon ul. Julii

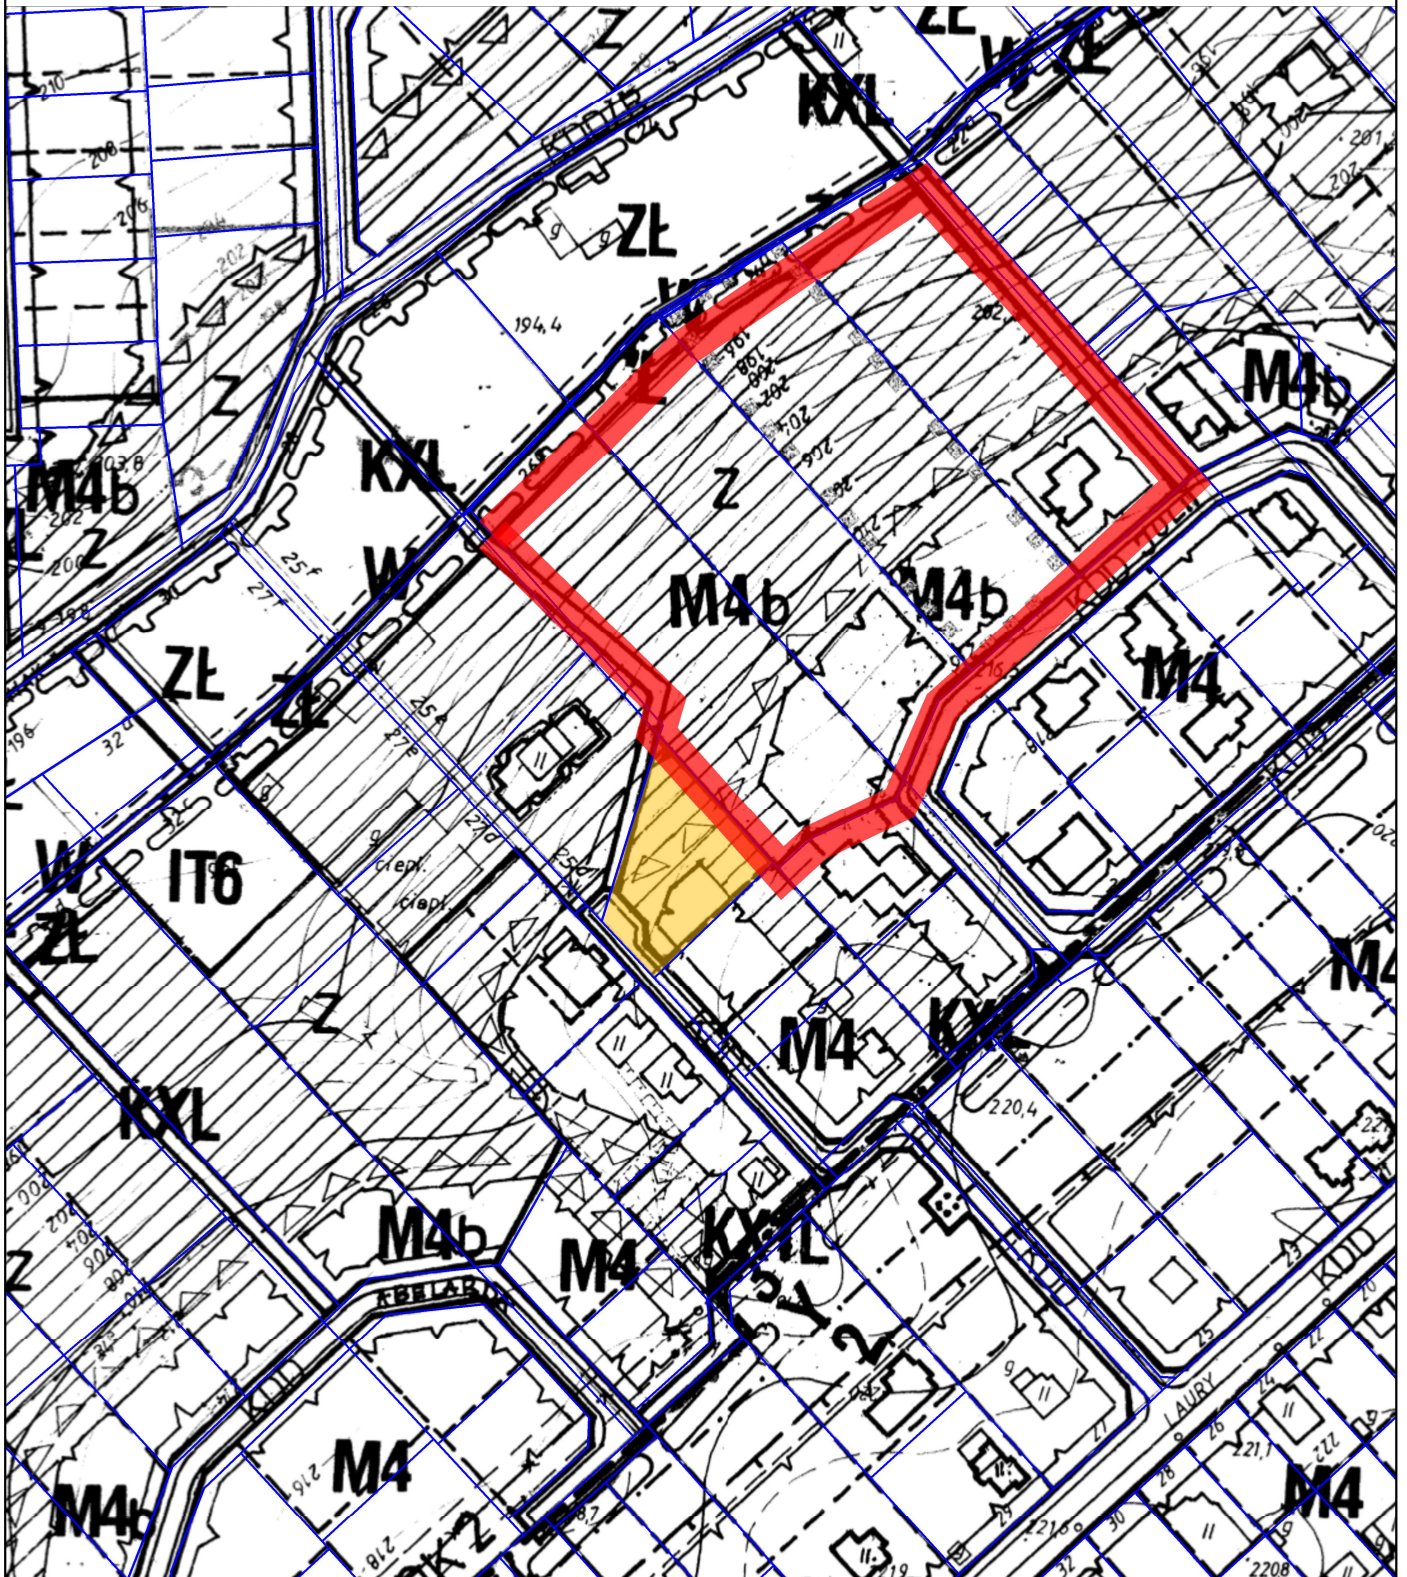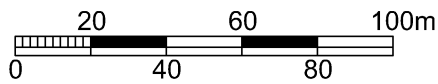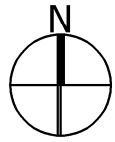




OZNACZENIA:



proponowana granica przystąpienia do sporządzenia zmiany miejscowego planu zagospodarowania przestrzennego

obszary dla których opracowywana jest zmiana m.p.z.p.



PROPONOWANA GRANICA
PRZYSTĄPIENIA DO
SPORZĄDZENIA ZMIANY M.P.Z.P.
- rejon ul. Klepackiego

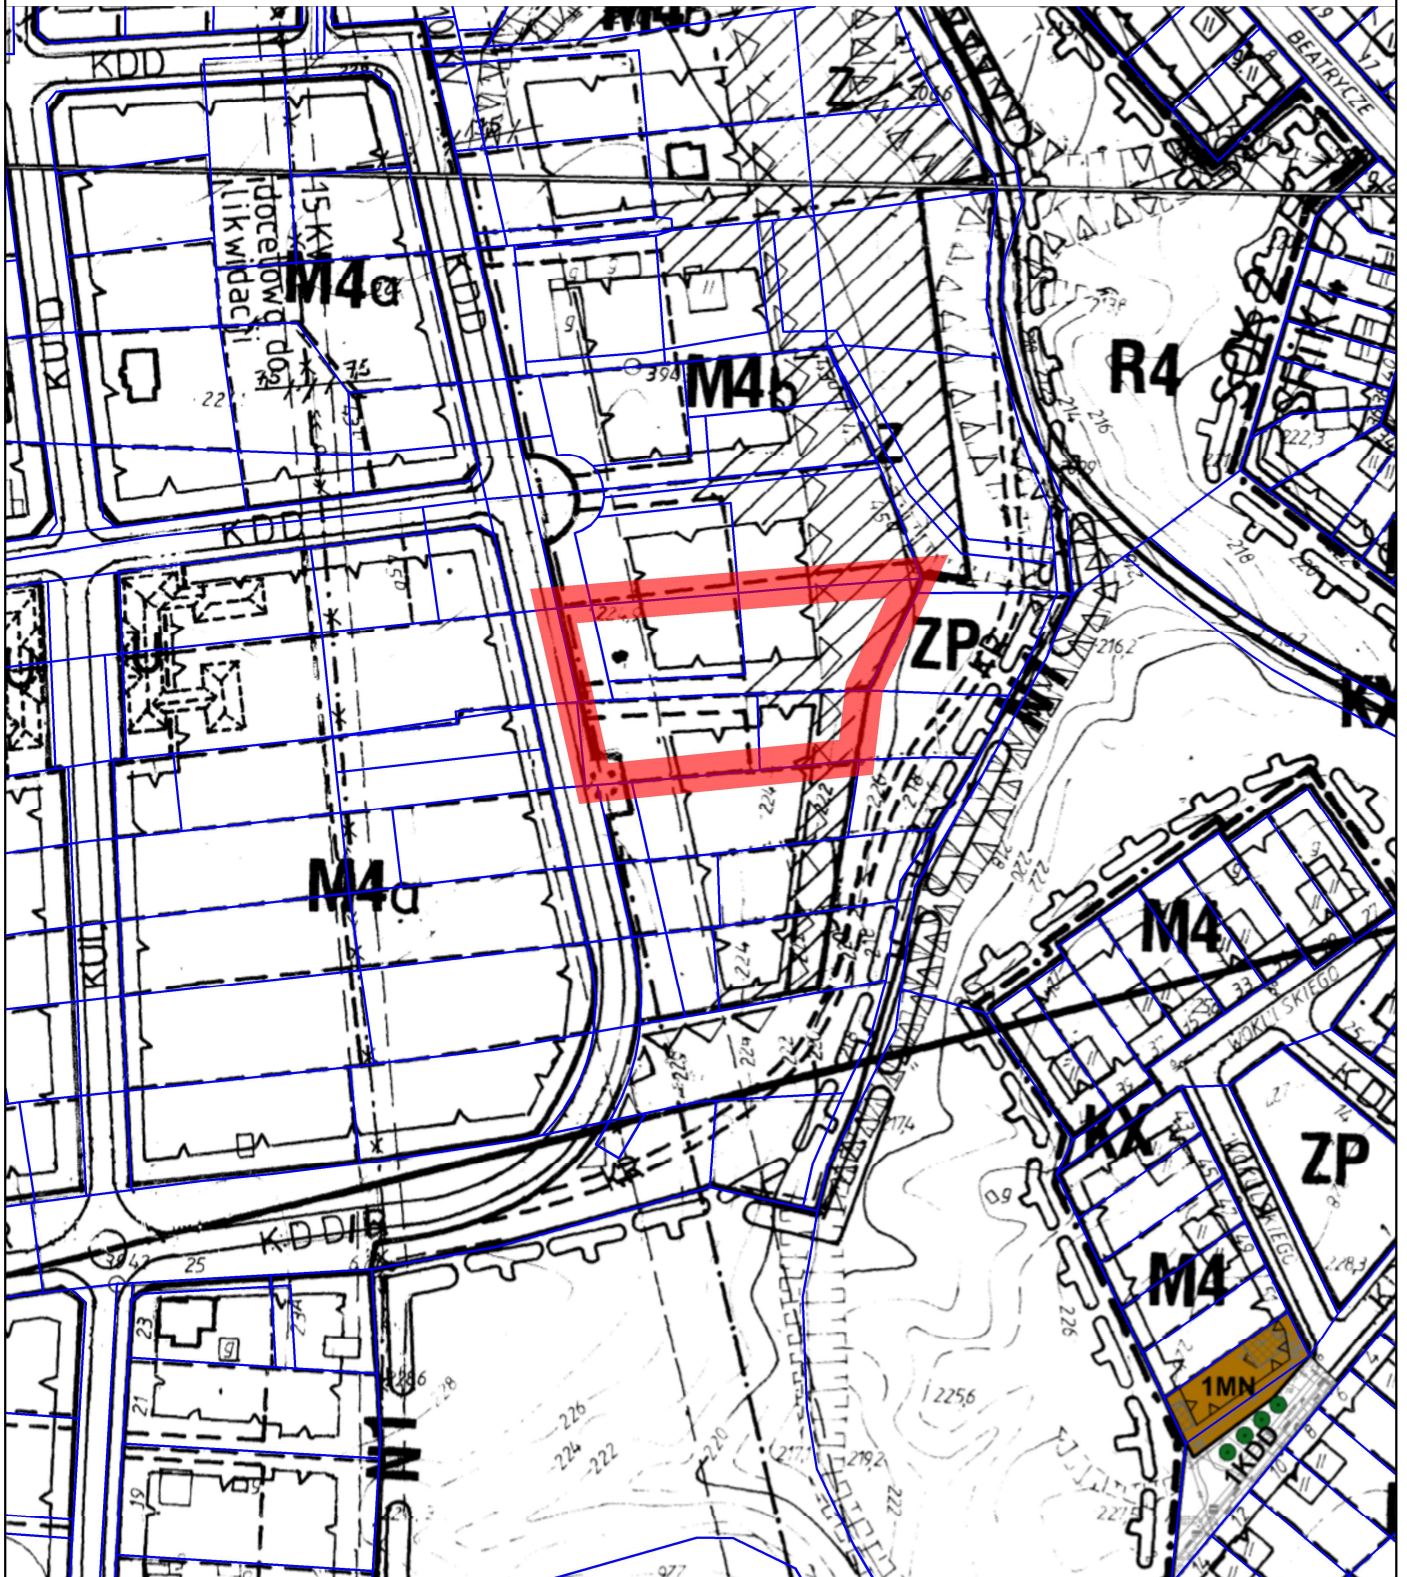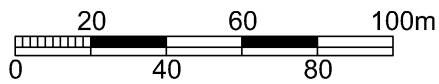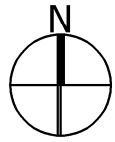


OZNACZENIA:



proponowana granica przystąpienia do sporządzenia zmiany miejscowego planu zagospodarowania przestrzennego

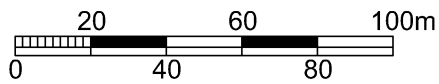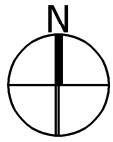

**PROPONOWANA GRANICA
PRZYSTĄPIENIA DO
SPORZĄDZENIA ZMIANY M.P.Z.P.
- rejon al. Kraśnickiej i ul.Parysa**

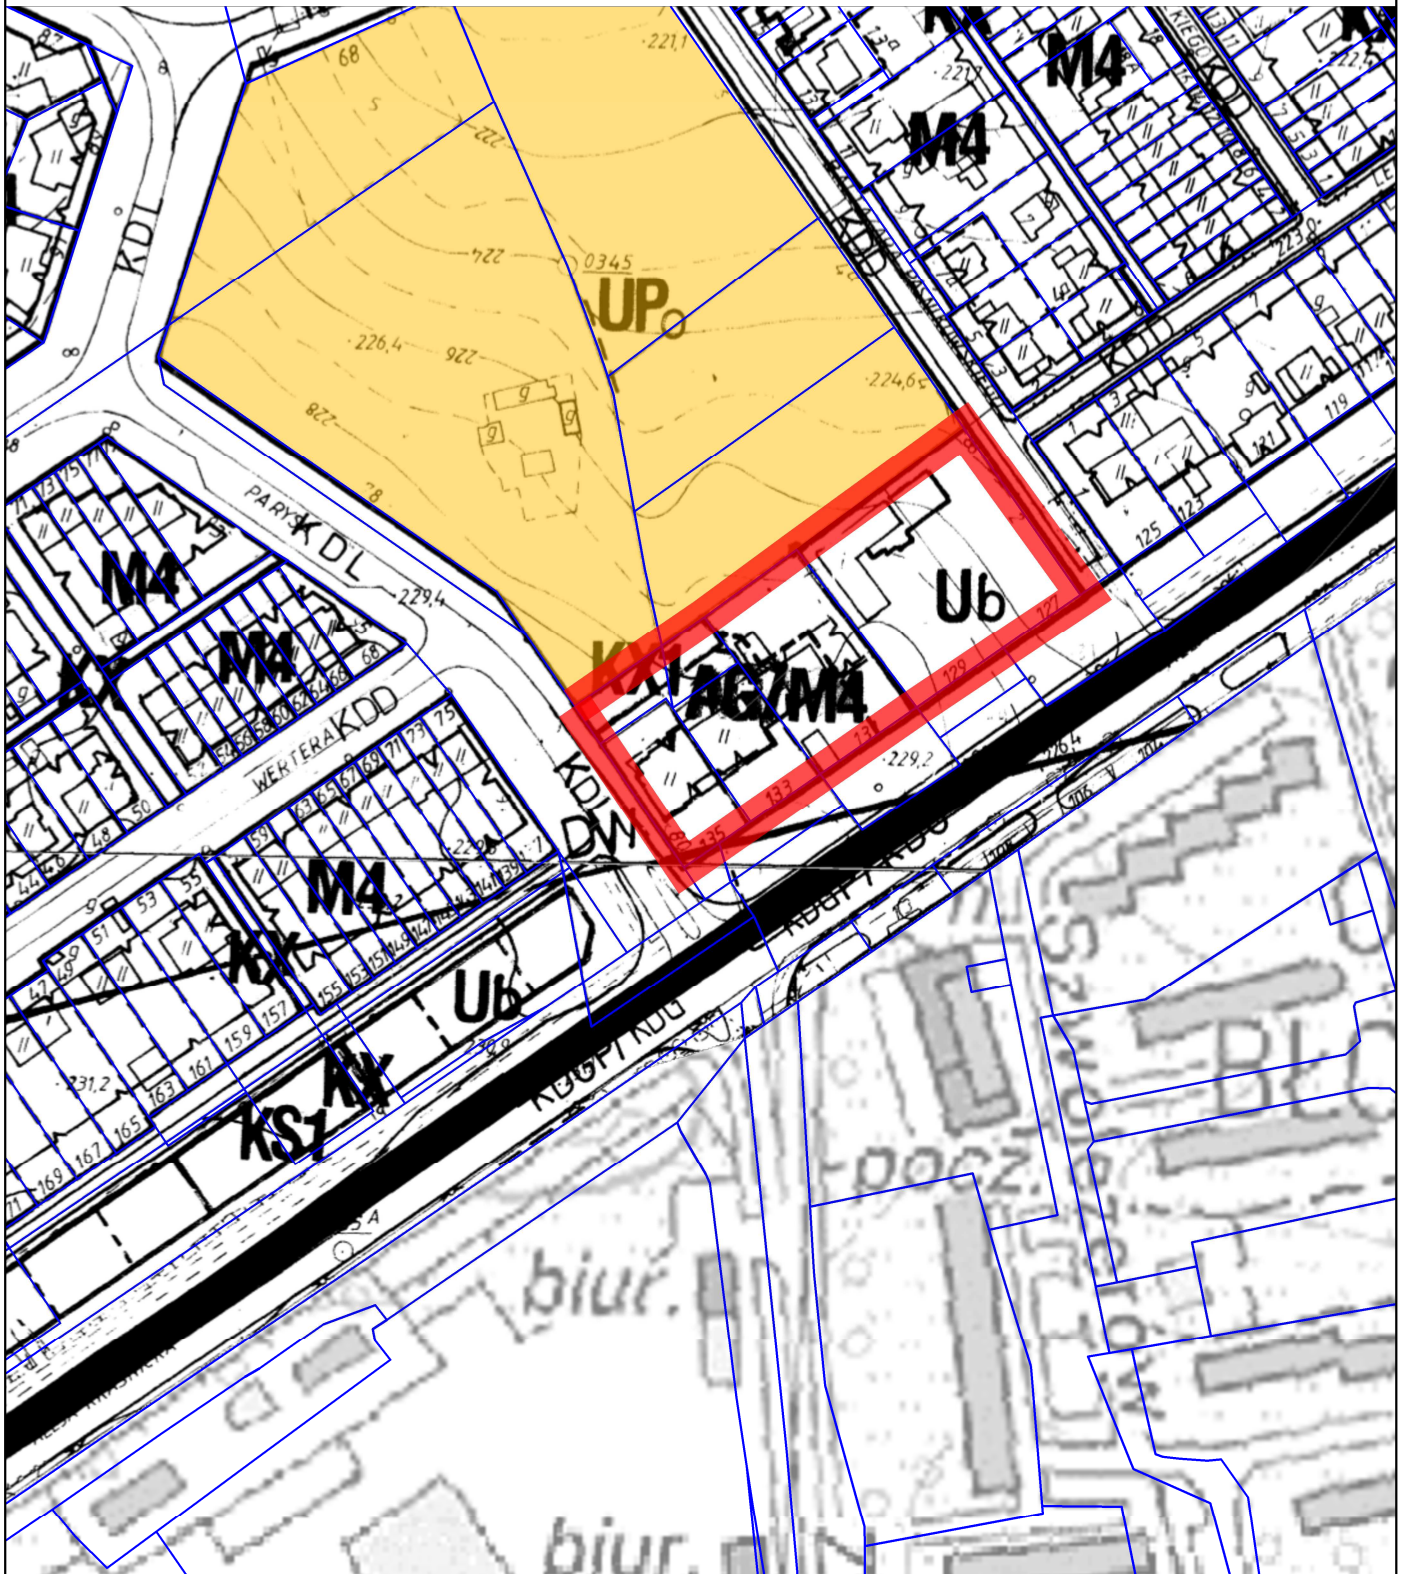



OZNACZENIA:



proponowana granica przystąpienia do sporządzenia zmiany miejscowego planu zagospodarowania przestrzennego




obszary dla których opracowywana jest zmiana m.p.z.p.

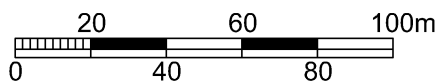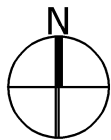

ZAŁĄCZNIK GRAFICZNY NR 29



PROPONOWANA GRANICA PRZYSTĄPIENIA DO SPORZĄDZENIA ZMIANY M.P.Z.P. - rejon ul. Lazurowej

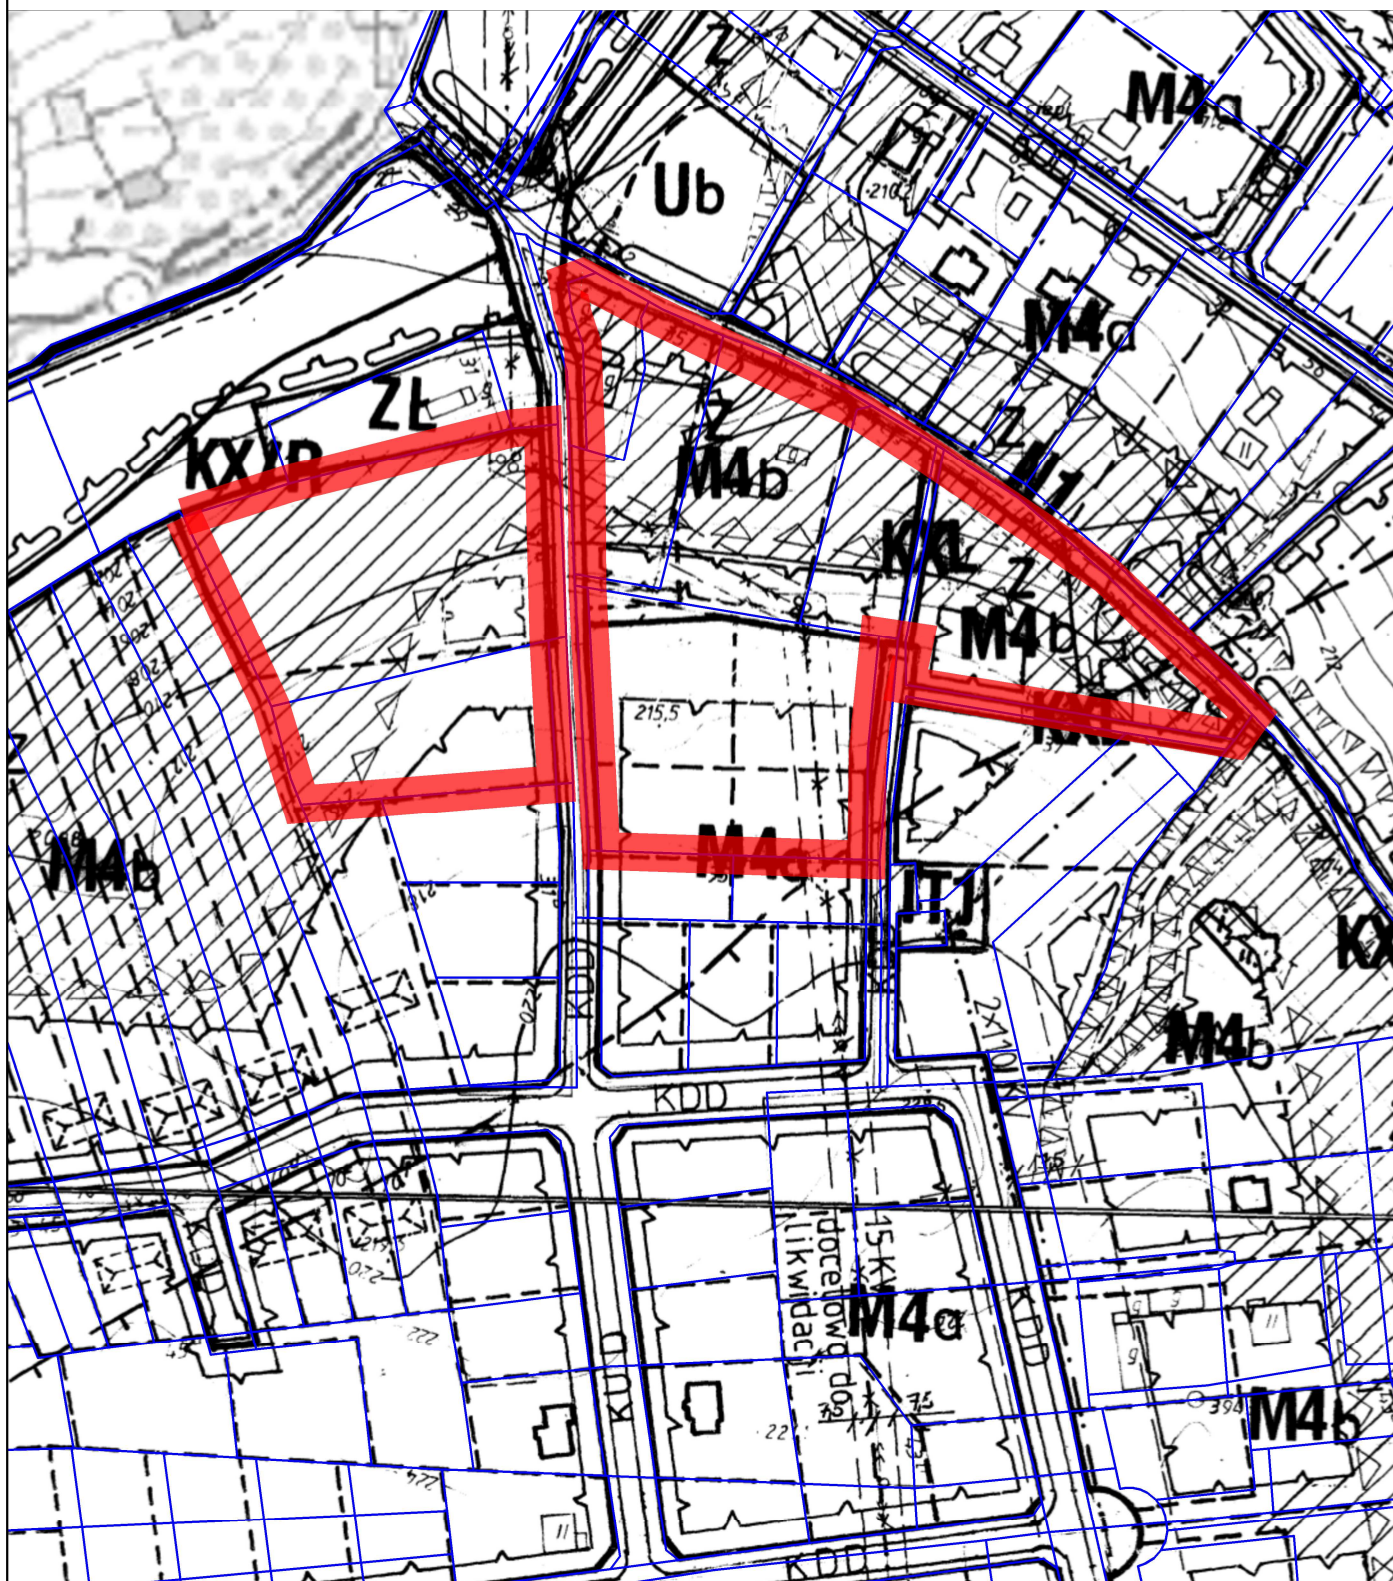


OZNACZENIA:



proponowana granica przystąpienia do sporządzenia zmiany miejscowego planu zagospodarowania przestrzennego

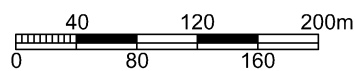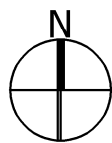

**PROPONOWANA GRANICA
PRZYSTĄPIENIA DO
SPORZĄDZENIA ZMIANY M.P.Z.P.
- rejon ul. Nałęczowskiej i al. Mazowieckiego**

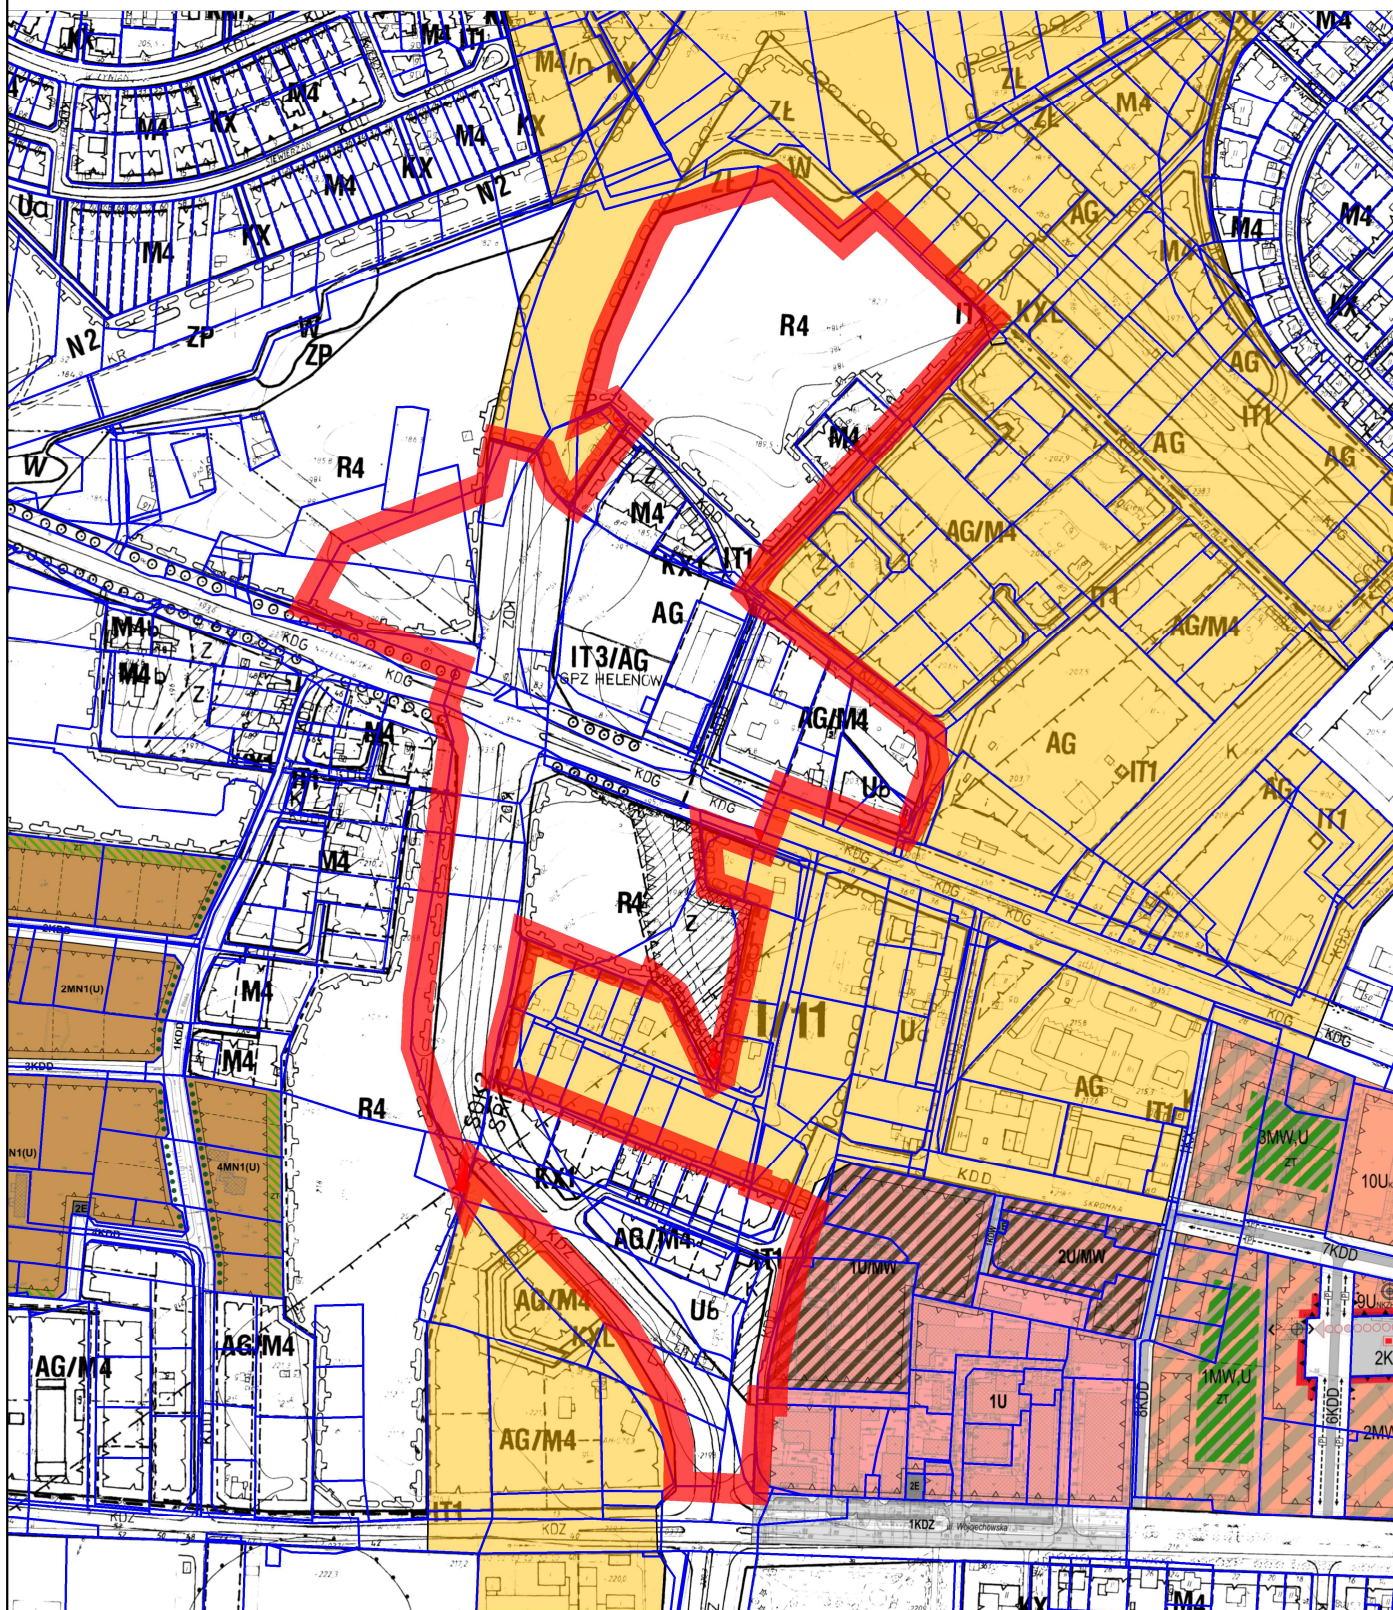

OZNACZENIA:



- proponowana granica przystąpienia do sporządzenia zmiany miejscowego planu zagospodarowania przestrzennego
- obszary dla których opracowywana jest zmiana m.p.z.p.