

Druk nr **233-2**.....  
Projekt Uchwały Mieszkańców Lublina  
z dnia .....  
Wpłynął do Biura Rady Miasta Lublin  
w dniu **13. 06. 2019**.....

**Uchwała nr .....**  
**Rady Miasta Lublin**  
**z dnia .....**

W sprawie wprowadzenia do planu inwestycji miejskich w latach 2019 – 2021 budowy Domu Kultury w Dzielnicy Bronowice przy ul. Łabędziej 15 w Lublinie.

Na podstawie art. 18 ust. 1 w związku z art. 7 ust. 1, pkt 10 Ustawy z dnia 08.03.1990 r. o samorządzie gminnym (jednolity tekst z 2001 r. Dz. U. Nr 142, poz. 1591 ze zm.) Rada Miasta Lublin uchwała co następuje:

§ 1

Wprowadza się do planu inwestycji miejskich na lata 2019 – 2021 budowę Centrum Kultury przy ul. Łabędziej 15 w Lublinie, na działkach - ewidencja gruntów nr 9/2, nr 10 i nr 11.

§ 2

Środki finansowe na wykonanie zadania jak pkt 1 zostaną pokryte z rezerwy budżetu Miasta Lublin oraz środków zewnętrznych.

§ 3

Wykonanie Uchwały powierza się Prezydentowi Miasta Lublin.

§ 4

Uchwała wchodzi w życie z dniem podjęcia.

Przewodniczący Rady Miasta Lublin


Podpisy

Wnioskodawców upoważnionych przez mieszkańców

Adam Głowacz

Andrzej Szyszko

Grażyna Tutka

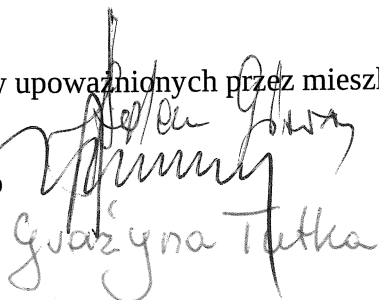

## Uzasadnienie

W dzielnicy Bronowice jest ośrodek kultury zwany „Dzielnicowy Dom Kultury Bronowice”, który ma swoją siedzibę w budynku Wspólnoty Mieszkaniowej przy ul. Krańcowej 106 w Lublinie. Są to dwie małe salki i kilka pokoi biurowych.

Ośrodek powstał w czasie „odwilży Gomułkowskiej” i był prezentem Fabryki Samochodów Ciężarowych dla mieszkańców Bronowic i nie tylko. Ośrodek ten dobrze spełnia swoje powołanie, dla edukacji kulturalnej dzieci do lat 14.

Dorobek tej placówki został doceniony przez Władze Miasta Lublin i Województwa na akademii z okazji 60-lecia jego działalności w dniu 14.12.2018 r.

W przyszłym roku obok ważnej historycznej rocznicy powstania Unii Lubelskiej będzie także bardzo ważna rocznica 30-lecia „Odrodzenia Polskiej Państwowości”, po ponurym okresie podległości PRL-u od Związku Radzieckiego. Jest to naprawdę bardzo ważna rocznica odzyskania pełnej suwerenności naszej Ojczyzny.

Lublin w tej odnowie suwerenności ma duży udział – choćby dlatego, że miał odwagę zerwać niekorzystny kontrakt dotyczący produkcji samochodów „Gaz” i podjąć produkcję samochodów własnej konstrukcji.

Myślimy, że budowa Centrum Kultury z profesjonalną sceną, urządzeniami technicznymi, zapleczem i widownią, przy ul. Łabędziej 15 w Lublinie, obok skweru „Jana Pawła II”, jest bardzo potrzebna i długo oczekiwana, przez mieszkańców tej jednej z najstarszych dzielnic w mieście: seniorów, dzieci i młodzieży szkolnej, w celu szerzenia pięknej, żywej mowy polskiej i edukacji kulturalnej w pełnym tego słowa znaczeniu.


Mieszkańcy Dzielnicy Bronowice za całokształt swojej pozytywnej działalności dla swojej „Małej Ojczyzny” i dla ukochanego Lublina, zasługują na tę kulturalną inwestycję, która estetycznie wkomponuje się w kompleks sportowo-rekreacyjny – edukacyjny przy ul. Łabędziej w Lublinie.

Za wnioskodawców:

Adam Głowacz

Andrzej Szyszko

Grażyna Tutka

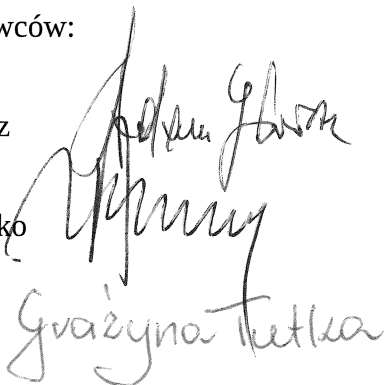

Lublin, 22.05.2019 r.

Załączniki:

- projekt uchwały
- podkład geodezyjny z propozycją lokalizacji obiektu.


Projekt

MAPA EWIDENCJI GRUNTÓW

Załącznik do Uchwały Rady Dzielnicy Brnnowice

SKALA 1:1000

Dzielnica dla Doma Kultury

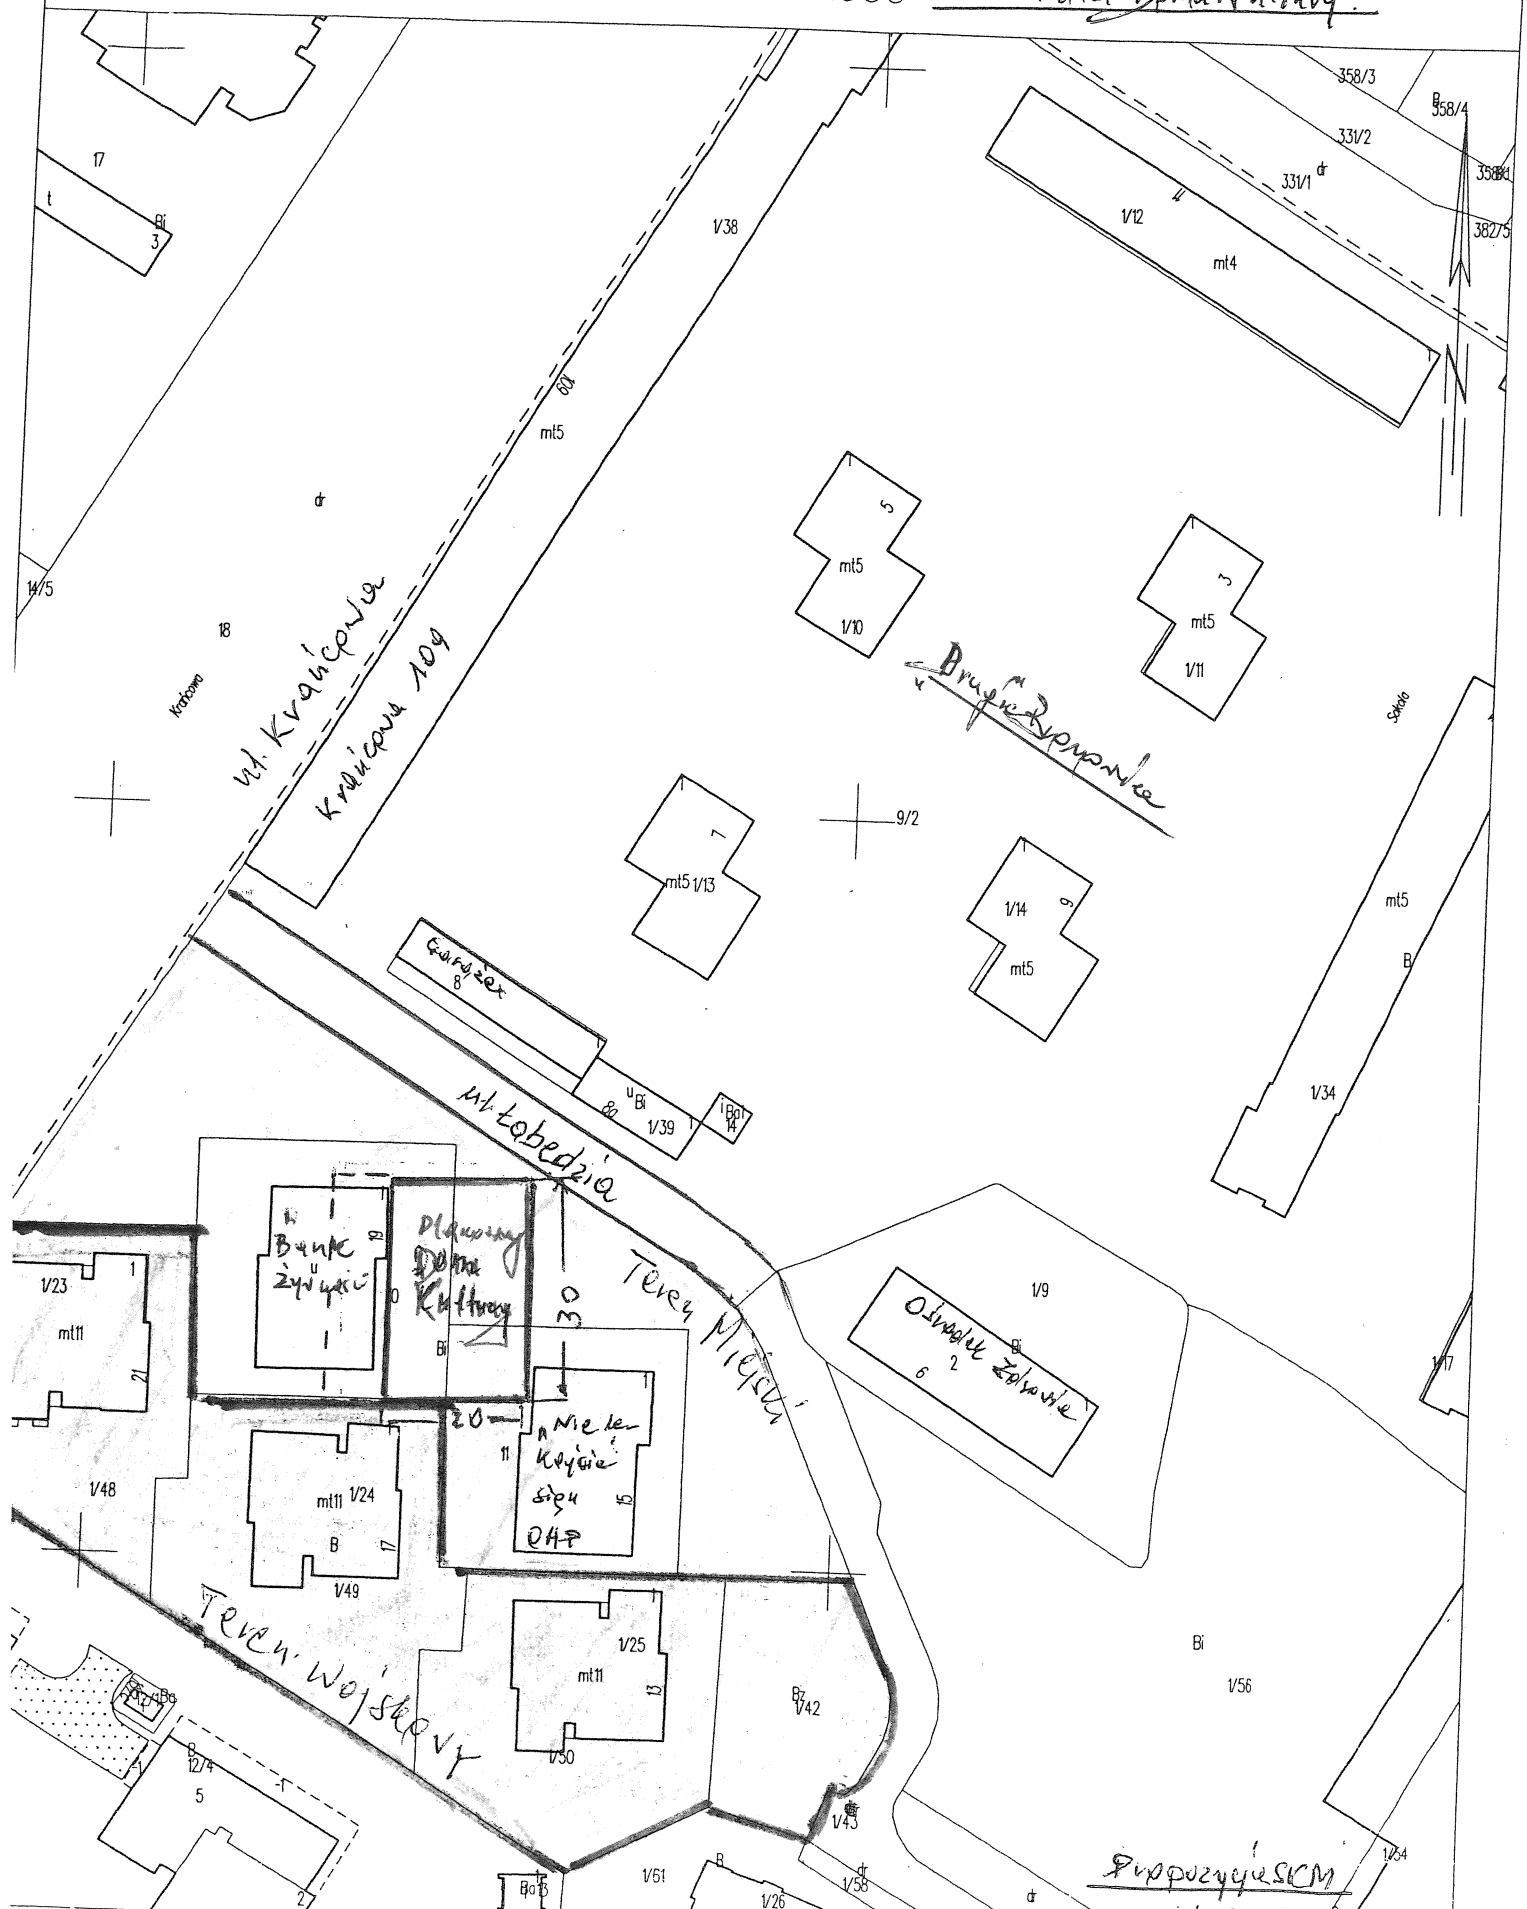

Przepraszam  
grudzień 2018  
Mo: 2018