

**Uchwała Nr
Rady Miasta Lublin**

z dnia 2023 r.

w sprawie nieodpłatnego nabycia na rzecz Gminy Lublin nieruchomości położonej w Lublinie w pobl. ul. Szczytowej, oznaczonej jako działka nr 2/12 o powierzchni 0,0142 ha (obr. 0027 – Rury Bonifraterskie, ark. 6).

Na podstawie art. 18 ust. 2 pkt 9 lit. a) ustawy z dnia 8 marca 1990 r. o samorządzie gminnym (t.j. Dz. U. z 2023 r. poz. 40, 572) - Rada Miasta Lublin uchwała, co następuje:

§ 1

Wyraża się zgodę na nieodpłatne nabycie na rzecz Gminy Lublin prawa własności niezabudowanej nieruchomości położonej w Lublinie w pobl. ul. Szczytowej, oznaczonej jako działka nr 2/12 o powierzchni 0,0142 ha (obr. 0027 – Rury Bonifraterskie, ark. 6), objętej księgą wieczystą LU1I/-----/--, z przeznaczeniem pod pas drogowy.

§ 2

Wykonanie uchwały powierza się Prezydentowi Miasta Lublin.

§ 3

Uchwała wchodzi w życie z dniem podjęcia.


Przewodniczący Rady Miasta
Lublin

Jarosław Pakuła

WYRYS Z MAPY EWIDENCYJNEJ SKALA 1:1000



skala 1: 1 000

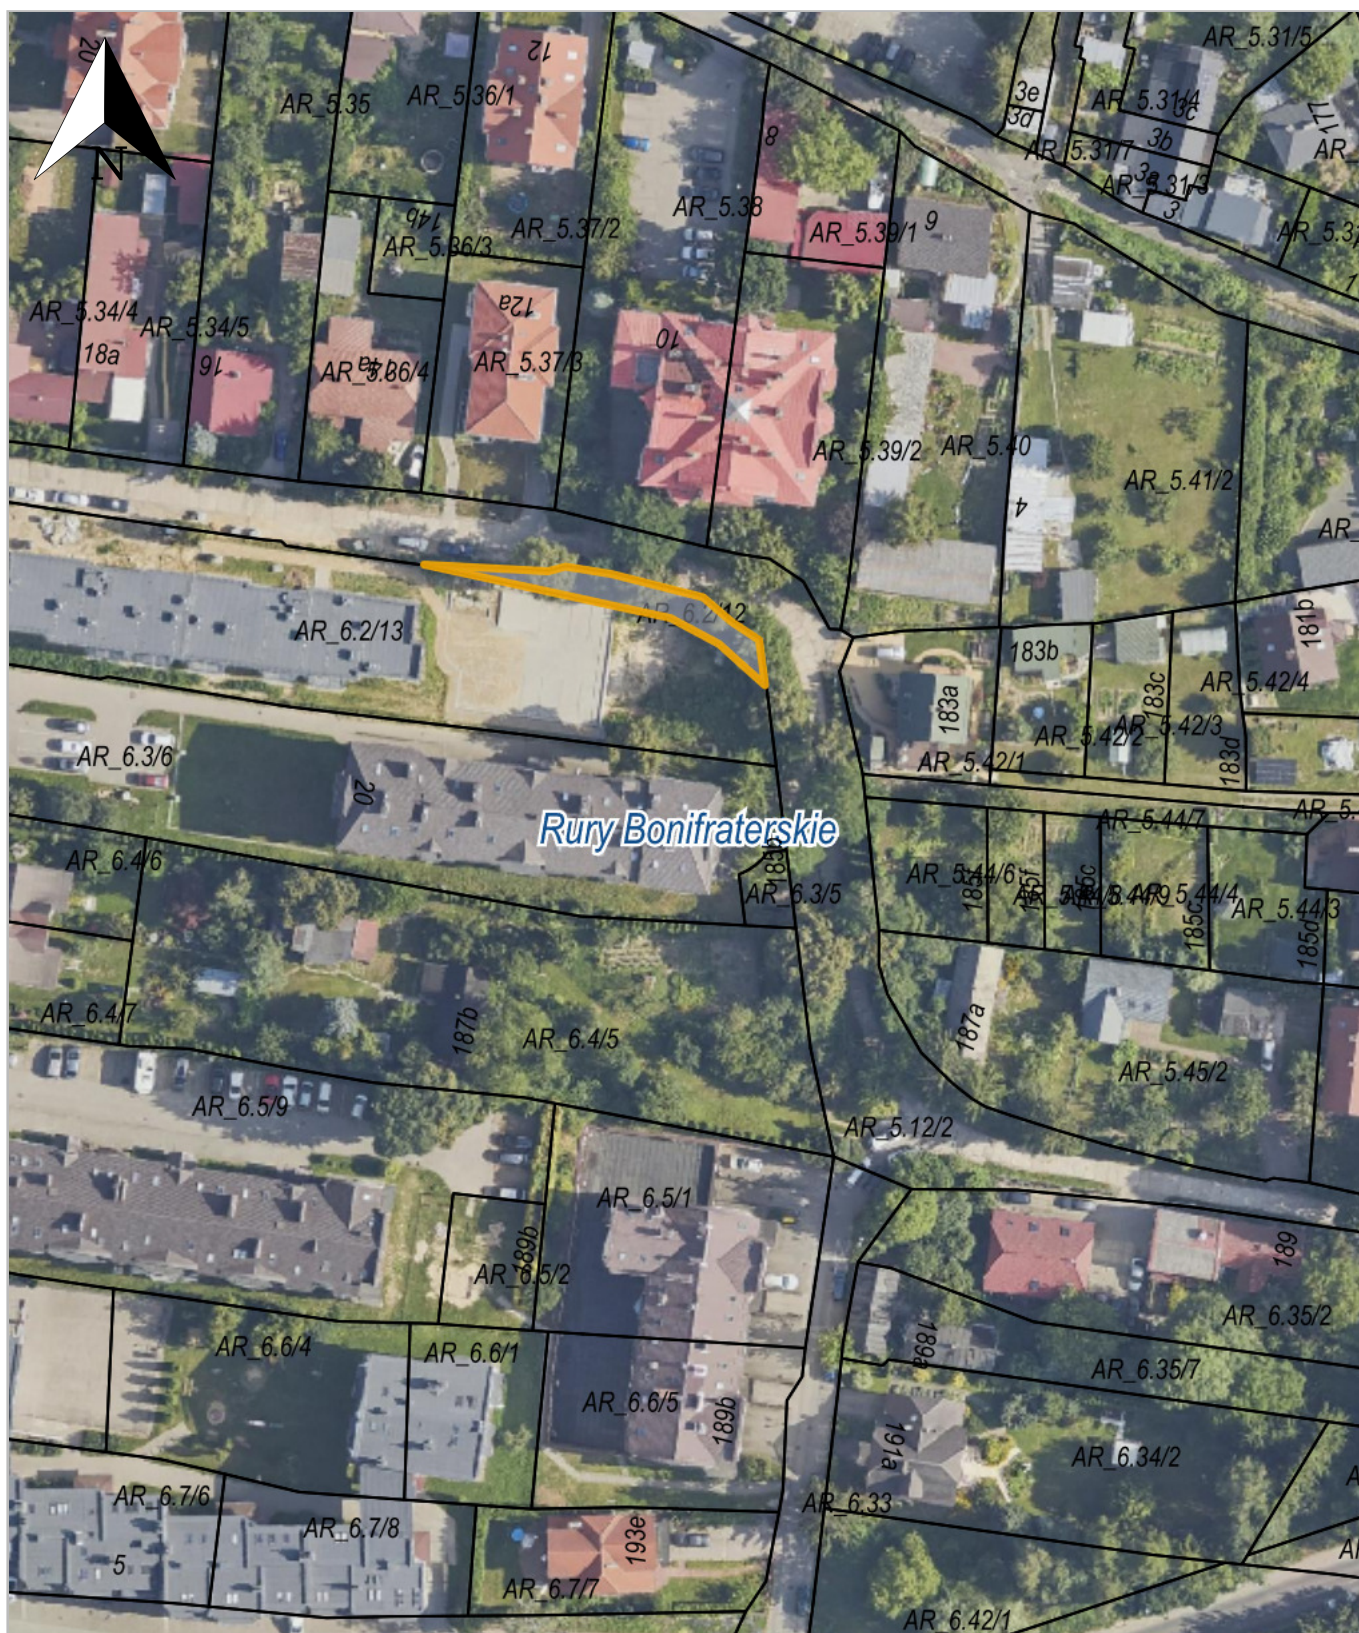

Rury Bonifraterskie, Lublin

UZASADNIENIE

Przedmiotem uchwały jest wyrażenie zgody na nieodpłatne nabycie przez Gminę Lublin w drodze darowizny nieruchomości położonej w Lublinie w pobl. ul. Szczytowej, oznaczonej jako działka nr 2/12 o powierzchni 0,0142 ha (obr. 27, ark. 6), stanowiącej część ulicy łączącej ul. Nadbystrzycką z ul. Szczytową, dla której Sąd Rejonowy Lublin-Zachód w Lublinie prowadzi księgę wieczystą nr LU11/-----/--.

Decyzją Prezydenta Miasta Lublin nr 574/20 z dnia 15 czerwca 2020 roku, zmienioną decyzją nr 717/22 z dnia 10 sierpnia 2022 r. zatwierdzono projekt budowlany i udzielono spółce IPS-Inwestycje P. ----- i Wspólnicy sp. j. pozwolenia na budowę budynku wielorodzinnego z parkingami, wiatą śmietnikową, elementami małej architektury, zewnętrzną infrastrukturą techniczną: elektroenergetyczną, kanalizacji deszczowej, kanalizacji sanitarnej oraz wewnętrznymi instalacjami: wodociągową, kanalizacji sanitarnej i deszczowej, c.o., elektroenergetyczną, teletechniczną i wentylacji mechanicznej oraz rozbiórkę istniejących budynków na działce nr 2/9 (obręb 27, ark. 6) położonej przy ul. Wąwozowej w Lublinie (obecnie na działce nr 2/13 (obręb 27, arkusz 6) przy ul. Szczytowej).

Zgodnie z miejscowym planem zagospodarowania przestrzennego przyjętym uchwałą nr 1688/LV/2002 Rady Miejskiej w Lublinie z dnia 26 września 2002 r. w sprawie miejscowego planu zagospodarowania przestrzennego miasta Lublina – część II, działka 2/12 położona jest w całości w obszarze oznaczonym symbolem KX1 – tereny komunikacji pieszo jezdnej. Stanowi ona grunt niezabudowany, będący integralną częścią przebiegu drogi.

Stosownie do art. 16 ustawy z dnia 21 marca 1985 roku o drogach publicznych (Dz.U.2023.645 t.j.), na potrzeby realizacji ww. inwestycji dnia 3 września 2019 r. podpisana została umowa nr 444/ZDM/19 pomiędzy Dyrektorem Zarządu Dróg i Mostów w Lublinie a Inwestorem, która określa szczegółowe warunki budowy drogi gminnej – ulicy oznaczonej w miejscowym planie zagospodarowania przestrzennego jako KX1 – na odcinku od nr ewid. 38 i 39/2 (obr. 27, ark. 5) – odcinek o długości ~ 110 m.

Zgodnie z § 4 ustęp 1 ww. umowy, grunty przewidziane pod przyszłe pasy drogowe niezbędne do realizacji obsługi komunikacyjnej inwestycji niedrogowej, będące własnością Inwestora, Inwestor przekaze nieodpłatnie na własność Gminy Lublin wraz ze zrealizowaną inwestycją.

Mając powyższe na względzie, nieodpłatne nabycie ww. nieruchomości na rzecz Gminy Lublin należy uznać za zasadne.

Materiałem dodatkowym, nie stanowiącym załącznika do uchwały jest wypis i wyrys z miejscowego planu zagospodarowania przestrzennego.



PL-WZ-I.6727.1.391.2023
dot. GD-NN-I.6823.10.2023

Lublin, dnia 26 kwietnia 2023 r.

WYPIS I WYRYS Z MIEJSCOWEGO PLANU ZAGOSPODAROWANIA PRZESTRZENNEGO

Na podstawie:

- art. 30 ustawy z dnia 27 marca 2003 r. - o planowaniu i zagospodarowaniu przestrzennym (tekst jednolity Dz. U. z 2021 r. Poz. 741);
- Uchwały nr 1688/LV/2002 Rady Miejskiej w Lublinie z dnia 26 września 2002 w sprawie miejscowego planu zagospodarowania przestrzennego miasta Lublina - część II (Dz. Urz. Woj. Lub. 2002r. Nr 124 Poz. 2671)
- Wyroku sądu: Wyrok Wojewódzkiego Sądu Administracyjnego w Lublinie z dnia 5 grudnia 2012 r. Sygn. akt II SA/Lu 830/12 o treści: stwierdza nieważność paragrafu 3 pkt 11 uchwały Rady Miejskiej w Lublinie z dnia 26 września 2002r., Nr 1688/LV/2002 w sprawie miejscowego planu zagospodarowania przestrzennego miasta Lublina - część II.

Przeznaczenie terenu w planie 1688/LV/2002 dla działki w Lublinie:
2/12 / ark.6, obręb 27 - Rury Bonifraterskie /

Symbol	Nazwa funkcji
KX1	tereny komunikacji pieszo jezdnej
Symbol	Strefa
ARO5	Strefa obserwacji archeologicznych
SOK1	Strefa ochrony wyjątkowych wartości kulturowych miasta
3EK	Strefa ekspozycji krajobrazu miejskiego
Y2	Strefa miejska

Wypis z części tekstowej Uchwały nr 1688/LV/2002:

Ogólne ustalenia dotyczące całego planu
<p>§ 1</p> <p>1. Uchwała się zmiany miejscowych planów zagospodarowania przestrzennego obowiązujących w obszarze miasta Lublina – część II, obejmujące południowo-zachodni obszar miasta, zawarty między Al. Kraśnicką, ulicami Głęboką i Muzyczną, rzeką Bystrzycą do mostu kolejowego na szlaku Lublin-Warszawa, linią kolejową Lublin-Warszawa.</p> <p>2. Z obszaru, o którym mowa w ust. 1, wyłącza się tereny pokazane na załącznikach graficznych i oznaczonych kolejno numerami: II/1 do II/12. Dla obszarów tych obowiązują dotychczasowe ustalenia planistyczne, procedura związana z uchwaleniem wznowiona zostanie po zakończeniu postępowań odwoławczych przed NSA.</p> <p>3. Ustalenia planu wyrażone zostają w postaci niniejszej uchwały oraz rysunków planu:</p> <ul style="list-style-type: none"> - plansza podstawowa w skali 1: 2000 jako załącznik Nr 1, - plansza koordynacyjna w skali 1: 10 000 jako załącznik Nr 2, - plansza polityki przestrzennej w skali 1: 10 000 jako załącznik Nr 3, - ideogram uzbrojenia w skali 1:10 000 jako załącznik Nr 4, - rysunki uszczegółowiające fragment terenu objętego strefą Y2A przy ul. Zana w skali 1:1000 – plansza poziom "0" jako załącznik Nr 5, - plansza poziom „-1” jako załączniki Nr 6

stanowiących integralną całość.

Rozdział I Przepisy ogólne

§ 2

[Zawartość §2 ust 1 (oznaczenia graficzne) znajduje się w niniejszym wypisie w części pod nazwą: „Ogólne ustalenia planu – uzupełnienie.”].

2. Oznaczenia graficzne wniesione linią przerywaną są postulowanymi ustaleniami planu.
3. Oznaczenia graficzne wniesione szrafem obwiedzionym linią przerywaną określają tereny, których granice mogą ulegać korektom przestrzennym z wykluczeniem zmniejszenia obszarów przeznaczonych pod zieleni i komunikację.
4. Podstawowe przeznaczenie terenów wydzielonych liniami rozgraniczającymi oznaczone zostało w rysunku planu symbolami:
 - 1) tereny mieszkaniowe i mieszkaniowo-usługowe:
 - M 2 - tereny zabudowy mieszkaniowej wielorodzinnej,
 - M 3 - tereny zabudowy mieszkaniowej mieszanej (wielo- i jednorodzinnej),
 - M 4 - tereny zabudowy mieszkaniowej jednorodzinnej o maksymalnej wysokości budynku 2 kondygnacje z możliwością realizacji poddasza użytkowego,
 - M 4a - tereny zabudowy mieszkaniowej jednorodzinnej o maksymalnej wysokości budynku 1 kondygnacja z możliwością realizacji poddasza użytkowego ,
 - M 4b - tereny zabudowy mieszkaniowej jednorodzinnej na zboczach dolin o maksymalnej wysokości budynków 1 kondygnacja z możliwością realizacji poddasza użytkowego,
 - 2) tereny usługowe:
 - UC - tereny koncentracji funkcji usługowych z wykluczeniem obiektów supermarketów,
 - UP - tereny usług publicznych,
 - UPo - tereny usług publicznych przewidzianych pod realizację obiektów oświaty,
 - U - tereny usług komercyjnych,
 - Ua - tereny usług komercyjnych z dopuszczeniem funkcji mieszkaniowej,
 - Ub - tereny usług komercyjnych, bez możliwości realizacji dużych obiektów handlowych / domy towarowe, pasaż handlowe, koncentracje funkcji handlowo-usługowej /,
 - UN - tereny uczelni wyższych i usług nauki,
 - U - strefa usług w terenach mieszkaniowych,
 - SR1 - tereny sportowo-rekreacyjne z możliwością realizacji obiektów kubaturowych,
 - SR 2 - tereny sportowo-rekreacyjne z możliwością realizacji terenowych urządzeń sportowo-rekreacyjnych,
 - 3) tereny aktywności gospodarczej
 - AG - tereny aktywności gospodarczej obejmujące obszary zgrupowań przemysłowo-składowych,
 - AGc - tereny aktywności gospodarczej z wykluczeniem obiektów produkcyjnych, zapleczy technicznych oraz baz i składów materiałowych,
 - AG/M4 - tereny aktywności gospodarczej na działkach wydzielonych z dopuszczeniem funkcji mieszkaniowej.
 - 4) tereny zieleni i tereny otwarte:
 - ZP - tereny miejskiej zieleni publicznej (parki, skwery, zieleńce),
 - ZP/KS1 - tereny zieleni publicznej, realizowane na płycie parkingu podziemnego,
 - ZC - tereny cmentarzy,
 - ZI - tereny zieleni stref ochronnych i pasów izolacyjnych od obiektów uciążliwych dla otoczenia,
 - Z - strefa zieleni wydzielona w granicach terenów o różnych przeznaczeniach,
 - R 4 - tereny pracowniczych ogrodów działkowych,
 - W - tereny wód otwartych.
 - 5) tereny specjalne i inne
 - IS - tereny specjalne niezbędne dla potrzeb obronności i bezpieczeństwa państwa,
 - 6) komunikacja i transport:
 - KK - tereny kolejowe,
 - KL - tereny urządzeń transportu lotniczego,

KS - tereny urządzeń komunikacji samochodowej obejmujące parkingi strategiczne, stacje benzynowe, gazowe i obsługi, zajezdnie, bazy samochodowe,

KS1 - tereny parkingów, parkingo-garaży, garaży,

KS2 - tereny urządzeń komunikacji miejskiej,

KX - tereny komunikacji pieszej,

KX1 - tereny komunikacji pieszo jezdnej,

KR - wydzielone ścieżki rowerowe,

K.../R - ścieżki rowerowe towarzyszące innym terenom komunikacji,

(K) - kierunkowa rezerwa pod rozwój układu drogowego,

K - strefa parkowania wydzielona w granicach terenów o różnych przeznaczeniach, bez prawa przekształceń zmierzających do zmniejszania liczby miejsc postojowych,

K1 - strefa garażowania w terenach mieszkaniowych z możliwością realizacji

obiektów kubaturowych wielopoziomowych (garaży lub parkingo-garaży),

KD - tereny dróg publicznych oznaczone wg klas:

- KDGP – drogi główne ruchu przyspieszonego,

- KDG – drogi główne,

- KDZ – drogi zbiorcze,

- KDD – drogi dojazdowe,

- KDL – drogi lokalne,

KDd, KDI – postulowany przebieg dróg dojazdowych i lokalnych,

7) tereny infrastruktury technicznej:

IT 1 - stacje transformatorowe,

IT 2 - rozdzielnie sieciowe,

IT 3 - główne punkty zasilające,

IT 5 - tereny urządzeń zaopatrzenia w wodę,

IT 6 - tereny urządzeń odprowadzania i oczyszczania ścieków deszczowych,

IT 8 - tereny urządzeń energetyki cieplnej,

IT 9 - tereny urządzeń gazownictwa,

IT 10 - tereny urządzeń telekomunikacji,

O s - studnie awaryjne lub specjalne,

IT/AG- tereny innych urządzeń technicznych obsługi miasta (bazy zieleni miejskiej, transportu miejskiego, zaplecza technicznego dysponentów sieci miejskich),

KXL - pasy techniczne uzbrojenia.

§ 3

1. Ilekroć w dalszych częściach niniejszej uchwały mowa o:

1) planie - należy przez to rozumieć plan, o którym mowa w § 1 niniejszej uchwały,

2) uchwale - należy przez to rozumieć niniejszą uchwałę Rady Miejskiej w Lublinie,

3) przepisach szczególnych - należy przez to rozumieć przepisy ustaw wraz z aktami wykonawczymi,

4) rysunku planu - należy przez to rozumieć rysunek planu na mapach w skali 1: 1000, 1:2000 i 1: 10000 stanowiących załączniki nr 1-6 do niniejszej uchwały,

5) terenie - należy przez to rozumieć obszar o przeznaczeniu podstawowym określonego rodzaju, wyznaczony na rysunku planu liniami rozgraniczającymi,

6) przeznaczeniu podstawowym - należy przez to rozumieć takie przeznaczenie, które powinno przeważać na obszarze wyznaczonym liniami rozgraniczającymi (min. 60%),

7) przeznaczeniu dopuszczalnym - należy przez to rozumieć rodzaje przeznaczenia inne niż podstawowe, które uzupełniają lub wzbogacają przeznaczenie podstawowe,

8) obowiązującej linii zabudowy - należy przez to rozumieć obowiązującą linię posadowienia fasady obiektu od wskazanej strony,

9) nieprzekraczalnej linii zabudowy - należy przez to rozumieć linię określającą granice terenów zabudowy tj. najmniejszą dopuszczalną odległość budynku od linii rozgraniczającej tereny o różnym przeznaczeniu,

10) intensywności zabudowy netto - należy przez to rozumieć miarę zabudowy terenu, wyrażoną stosunkiem powierzchni całkowitej wszystkich kondygnacji nadziemnych budynków projektowanych i istniejących liczonej po zewnętrznym obrysie budynków do powierzchni terenu objętego zagospodarowaniem,

11) działce budowlanej - należy przez to rozumieć teren wydzielony granicami własności, który zgodnie z ustaleniami planu może być wykorzystany na cele budowlane,

12) zabudowie mieszanej - należy przez to rozumieć możliwości realizacji na danym obszarze zarówno zabudowy jednorodzinnej jak i wielorodzinnej oraz usług i programów uzupełniających,

- 13) zabudowie jednorodzinnej - należy przez to rozumieć budynek mieszkalny zawierający 4 i mniej samodzielnych lokali mieszkalnych, lub zespół takich budynków wraz z urządzeniami towarzyszącymi związanymi z ich obsługą,
- 14) zabudowie wielorodzinnej - należy przez to rozumieć budynek mieszkalny zawierający więcej niż 4 mieszkania, lub zespół takich budynków wraz z urządzeniami towarzyszącymi związanymi z ich obsługą,
- 15) wtórnej parcelacji - należy przez to rozumieć podział istniejących działek na mniejsze pod warunkiem wyznaczenia dojazdu do nowowydzielonych działek,
- 16) budynku niskim - należy przez to rozumieć budynek o wysokości do 12m włącznie, nad poziomem terenu,
- 17) budynku średniowysokim - należy przez to rozumieć budynek o wysokości ponad 12m do 25m włącznie, nad poziomem terenu,
- 18) usługach - należy przez to rozumieć, urządzenia (obiekty budowlane lub pomieszczenia w budynkach o innym przeznaczeniu niż mieszkaniowe) służące do działalności, której celem jest zaspokajanie stałych potrzeb ludności,
- 19) usługach nieuciążliwych - należy przez to rozumieć usługi spełniające wymogi sanitarne właściwe dla podstawowego przeznaczenia obiektu budowlanego i nie zaliczane do inwestycji mogących pogorszyć stan środowiska,
- 20) usługach publicznych - należy przez to rozumieć takie urządzenia i obiekty, do których dostęp jest nieograniczony lub też obiekty i tereny, do których dostęp bezpośredni może być ograniczony, lecz których celem działania jest bieżące zaspokajanie potrzeb ludności,
- 21) usługach II i III stopnia – należy przez to rozumieć zespół urządzeń i obiektów koncentrowanych w określonych rejonach miasta o różnorodnym programie użytkowym, nadający miejscu charakter centrum handlowo-usługowego o wysokim stopniu atrakcyjności programowej i architektonicznej, ukierunkowanego na zaspokajanie stałych ale nie codziennych potrzeb indywidualnych klientów, z podziałem na dzielnice (II stopień) i całe miasto (III stopień). W programie użytkowym centrów wyklucza się lokowanie obiektów handlu hurtowego,
- 22) duże obiekty handlowe – co oznacza – domy towarowe, pasáže handlowe, koncentracje funkcji handlowo-usługowej o powierzchni sprzedażnej powyżej 2000 m², w formie obiektów wielokondygnacyjnych domów towarowych lub centrów handlowo-usługowych z parkowaniem podziemnym lub w formie parkingów wielopoziomowych w granicach własności, w standardzie dostosowanym do wymogów lokalizacji w śródmieściu lub na terenie ośrodka usług II i III stopnia,
- 23) wielokubaturowe obiekty handlowo – usługowe – co oznacza obiekty super i hipermarketów o powierzchni sprzedażnej powyżej 2000 m², o charakterze hal handlowych – jedno lub dwukondygnacyjnych z dopuszczeniem parkowania w poziomie terenu,
- 24) strefie - należy przez to rozumieć obszar wyznaczony na rysunku planu, w którym obowiązują określone zasady użytkowania i gospodarki przestrzeni,
- 25) krajobrazie kulturowym - należy przez to rozumieć przestrzeń historycznie ukształtowaną w wyniku działalności człowieka, oraz elementy przyrodnicze wraz z niematerialnymi dobrami kultury,
- 26) rezerwacie kulturowym - należy przez to rozumieć wydzielony obszar, będący pod ścisłą ochroną konserwatorską o unikatowych wartościach architektonicznych, i krajobrazowych, na którym obowiązuje ścisła ochrona i możliwe pełne zachowanie historycznej treści, formy i substancji oraz funkcji obszaru, a działalność inwestycyjna podlega uzgodnieniu ze Służbą Ochrony Zabytków,
- 27) parku kulturowym - należy przez to rozumieć wydzielony obszar, będący pod ochroną konserwatorską o czytelnym historycznym krajobrazie kulturowym, na którym obowiązuje ochrona treści, formy, funkcji obszaru oraz wybranych najbardziej wartościowych elementów substancji historycznej, a działalność inwestycyjna podlega uzgodnieniu ze Służbą Ochrony Zabytków,
- 28) strefach ochrony konserwatorskiej – należy przez to rozumieć obszar stanowiący otulinę lub krajobrazowy kontekst cennych obiektów kulturowych, w których obowiązują określone wymogi, a działalność inwestycyjna podlega uzgodnieniu ze Służbą Ochrony Zabytków,
- 29) ekspozycji czynnej – należy przez to rozumieć widok z wnętrza architektonicznego / np. placu ulicy itp. / lub obiektu na otoczenie,
- 30) ekspozycji biernej – należy przez to rozumieć widok na obiekt, wewnątrz architektoniczne lub jego część spoza jego obrębu.

§ 4

Na określenie przeznaczenia i warunków zagospodarowania terenów składają się:

- 1) przepisy ogólne zawarte w rozdziale I niniejszej uchwały,
- 2) ustalenia dotyczące przeznaczenia i warunków zagospodarowania terenów zawarte w rozdziale II niniejszej uchwały,
- 3) ustalenia dotyczące warunków zagospodarowania terenów wynikające ze stref polityki przestrzennej zawarte w rozdziale III niniejszej uchwały,
- 4) przepisy szczególne zawierające inne ograniczenia lub zasady dysponowania terenami, dotyczące prowadzenia określonych rodzajów działalności.

§ 5

Dla terenów wyznaczonych liniami rozgraniczającymi na rysunku planu w skali 1: 2000 w §§ 25 –63 określone zostają podstawowe rodzaje przeznaczenia tych terenów, jak również inne dopuszczalne rodzaje przeznaczenia z podaniem warunków ich dopuszczenia.

§ 6

1. Dla wyznaczonych terenów oprócz ustaleń dotyczących warunków realizacji inwestycji zgodnych z jego przeznaczeniem, obowiązują łącznie warunki wynikające z zasad zagospodarowania terenów zawartych w §§ 64 – 79 – odnoszących się do stref polityki przestrzennej.

2. W przypadku objęcia terenów wszystkimi rodzajami stref jednocześnie, dla terenów tych obowiązują wszystkie warunki zagospodarowania określone dla tych stref.

3. Ustalenia zawierające warunki zagospodarowania terenów obowiązujące w strefach ustanowionych w celu ochrony (kształtowania) środowiska i przyrody oraz krajobrazu i dóbr kultury mają pierwszeństwo przed przepisami zawierającymi warunki dla pozostałych stref.

4. Warunki zagospodarowania zawierające zakazy lub ograniczenia dla danej strefy mają pierwszeństwo przed warunkami zawierającymi dozwolenia dla innej strefy obejmującej ten sam obszar.

§ 7

1. W zagospodarowaniu poszczególnych terenów ustala się lokowanie różnych funkcji w celu wytworzenia struktur wielofunkcyjnych o wyższym standardzie wyposażenia.

2. Z funkcji programu zagospodarowania, o której mowa w ust. 1 wyklucza się lokowanie na wyznaczonych terenach mieszkaniowych uciążliwego przemysłu oraz aktywności gospodarczej, powodujących uciążliwości dla mieszkańców.

§ 8

Zagospodarowanie terenów musi być zgodne z przeznaczeniem podstawowym, albo – przy dochowaniu warunków przewidzianych dla przeznaczenia dopuszczalnego i stref polityki przestrzennej oraz przepisami szczególnymi – zgodne z przeznaczeniem dopuszczalnym.

§ 9

Przepisy określające warunki obowiązujące w strefach polityki przestrzennej obejmujących dany teren mają pierwszeństwo przed przepisami określającymi przeznaczenie dopuszczalne dla tego terenu.

§ 10

1. Do czasu zagospodarowania terenów zgodnego z ich przeznaczeniem podstawowym lub dopuszczalnym, ustala się dotychczasowy sposób użytkowania gruntów i obiektów.

2. Istniejąca zabudowa niezgodna z w/w przeznaczeniem może być poddawana jedynie remontom zabezpieczającym i poprawiającym standardy sanitarne warunków bytowych mieszkańców, bez możliwości wymiany budynków i remontów kapitalnych.

3. Do czasu realizacji inwestycji zgodnej z podstawowym lub dopuszczalnym przeznaczeniem terenu, dopuszcza się zagospodarowanie czasowe tych terenów, ale jedynie w formie:

- urządzenia parkingów o nawierzchni prowizorycznej niepyłącej,
- terenowych urządzeń sportowych i placów zabaw,
- urządzenia zieleni rekreacyjnej i ozdobnej bez trwałych nasadzeń,
- ustawienia obiektów o funkcji usługowej nie związanych trwale z gruntem w formie:
 - kiosków,
 - stoisk sezonowych i t.p.

§ 11

Ustala się obowiązek uwzględniania potrzeb osób niepełnosprawnych już w decyzjach określających warunki zabudowy i zagospodarowania terenów dla urządzeń publicznych oraz terenów zabudowy mieszkaniowej wielorodzinnej, a także innej przestrzeni miejskiej o charakterze ogólnodostępnym.

§ 12

Ustala się obowiązek ograniczenia wszelkiej uciążliwości do granic własnej posesji.

§ 13

Ustala się obowiązek bilansowania miejsc parkingowych w granicach własnych parceli w ilości minimum 1 miejsce garażowo-parkingowe na 1 mieszkanie i 1 miejsce parkingowe lub

garażowe na 20 m² powierzchni użytkowej usług.

§ 14

Dla wyznaczonych terenów zabudowy mieszkaniowej ustala się następujące zasady parcelacji gruntów:

- 1) zakaz wydzielania jako odrębnych działek terenów pod budynkami po obrysie tych budynków, bez wydzielania terenu przynależnego, niezbędnego do racjonalnego korzystania z budynku,
- 2) zakaz wydzielania działki i ustanawiania jej odrębnej własności jeżeli:
 - a) nie ma ona bezpośredniego dostępu do drogi publicznej,
 - b) nie ma ona dostępu pośredniego do drogi publicznej tzn. nie ma możliwości ustanowienia dla niej odpowiedniej służebności drogowej.
- 3) zakaz dokonywania podziałów i wydzielania nowych działek dla potrzeb:
 - a) istniejącego zagospodarowania tymczasowego,
 - b) nowego zagospodarowania tymczasowego.

§ 15

Na wyznaczonych terenach zabudowy mieszkaniowej na działkach wydzielonych ustala się zasadę realizacji na działce budowlanej jednego budynku mieszkalnego.

§ 16

Ustala się przebieg sieci infrastruktury technicznej na terenach określonych liniami regulacyjnymi istniejących i projektowanych ulic oraz ciągów technicznych infrastruktury (KXL).

§ 17

Dopuszcza się w przypadkach koniecznych możliwość prowadzenia sieci poza liniami regulacyjnymi ulic oraz ciągów technicznych infrastruktury, pod warunkiem spełnienia przepisów ustawy o gospodarce nieruchomościami.

§ 18

Dla wyznaczonych funkcji terenów, plan ustala zasady obsługi inżynierskiej w poszczególne systemy infrastruktury technicznej, w zakresie:

1. Zaopatrzenia w wodę:

- 1) z istniejących i projektowanych sieci komunalnych systemu wodociągowego miasta, z dopuszczeniem realizacji studni indywidualnych do czasu realizacji komunalnej sieci wodociągowej,
- 2) adaptację istniejących ujęć wód podziemnych, wyłączonych z czynnej eksploatacji na źródła awaryjne i źródła do zaopatrzenia w wodę w warunkach specjalnych,
- 3) lokalizację studni przewidzianych do zaopatrzenia w wodę w warunkach specjalnych, zgodnie z rysunkiem planu,
- 4) uwzględnia zasady użytkowania gruntów położonych w ustanowionych granicach stref ochrony bezpośredniej i pośredniej ujęć wód przewidzianych do eksploatacji:
 - a) na terenach stref ochrony bezpośredniej ujęć wód obowiązuje:
 - zakaz użytkowania gruntów do celów nie związanych z eksploatacją ujęcia,
 - szczelne odprowadzenie poza granice tych stref wód opadowych i ścieków sanitarnych,
 - b) na terenach stref ochrony pośredniej obowiązuje zakaz:
 - wprowadzania ścieków sanitarnych do ziemi,
 - rolniczego wykorzystywania ścieków sanitarnych,
 - przechowywania i składowania odpadów promieniotwórczych,
 - stosowania nawozów sztucznych i chemicznych środków ochrony roślin,
 - wydobywania kopalin,
 - lokalizowania zakładów przemysłowych i ferm hodowlanych,
 - lokalizowania magazynów produktów ropopochodnych i innych substancji chemicznych oraz rurociągów do ich transportu,
 - lokalizowania wysypisk i składowisk odpadów komunalnych i przemysłowych,
 - mycia pojazdów mechanicznych,
 - urządzania parkingów i obozowisk,
 - lokalizowania cmentarzy i grzebowisk zwierząt,
 - budowy nowych ujęć wody, z wyłączeniem zwykłego korzystania z wody,
- 5) dopuszcza adaptację istniejących lokalnych urządzeń wodociągowych funkcjonujących na terenach zakładów, pod warunkiem zachowania wymogów dotyczących ochrony jakości i ilości pobieranych wód z tych urządzeń.

2. Odprowadzania ścieków:

- 1) z terenów zwartych zespołów zabudowy miejskiej do miejskiego systemu kanalizacji sanitarnej, przy założeniu adaptacji oraz wymaganej rozbudowy układu przesyłowego,
- 2) obowiązek instalowania urządzeń podczyszczania ścieków przemysłowych dla nowo

realizowanych zakładów przemysłowych,

3) dopuszcza na terenach ekstensywnej zabudowy realizację lokalnych urządzeń kanalizacji sanitarnej wyposażonych w indywidualne oczyszczalnie przydomowe lub zbiorniki bezodpływowe, pod warunkiem spełnienia wymogów obowiązujących przepisów szczególnych.

3. Odprowadzania wód opadowych:

1) z terenów skoncentrowanej zabudowy mieszkaniowej, usługowej i przemysłowej oraz układu ulicznego do miejskiego systemu kanalizacji deszczowej,

2) obowiązek instalowania urządzeń do podczyszczania wód opadowych na głównych ciągach odpływowych przed wylotami do odbiornika,

3) dopuszcza na terenach ekstensywnej zabudowy mieszkaniowej powierzchniowe odprowadzanie wód opadowych do gruntu.

4. Zaopatrzenia w ciepło - z miejskiego systemu ciepłowniczego – terenów przeznaczonych pod intensywną zabudowę mieszkaniową, usługową i przemysłową przy założeniu adaptacji oraz wymaganej rozbudowy układu przesyłowego.

5. Zaopatrzenia w gaz – z miejskiego systemu gazowniczego, przy założeniu adaptacji, modernizacji i wymaganej rozbudowy układu przesyłowego.

6. Zaopatrzenia w energię elektryczną:

1) przez dysponentów sieci i urządzeń elektroenergetycznych miejskiego systemu elektroenergetycznego, poprzez sieci magistralne i rozdzielcze średniego i niskiego napięcia oraz przyłącza,

2) strefy uciążliwości linii napowietrznych wysokiego napięcia oraz średniego napięcia (do czasu likwidacji lub skablowania) w wielkości:

a) linia napowietrzna NN – 2 x 5,0 m

b) linia napowietrzna SN – 15 kV – 2 x 7,5 m

c) linia napowietrzna WN – 110 kV – 2 x 17,5 m

d) linia napowietrzna WN – 220 kV – 2 x 30 m

od skrajnych przewodów w obie strony,

3) zakaz realizowania nowych linii napowietrznych średniego i niskiego napięcia,

4) dopuszcza realizację stacji transformatorowych SN/NN w formie stacji wbudowanych w budynki.

7. Obsługi telekomunikacyjnej:

1) przez koncesjonowanych operatorów telekomunikacyjnych telefonii stacjonarnej (kanalizacja telefoniczna, kable telefoniczne doziemne) i telefonii komórkowej cyfrowej i analogowej,

2) zakaz lokalizowania napowietrznych linii telefonicznych.

§ 19

Dla wyznaczonych funkcji terenów, oprócz projektowanych sieci i urządzeń infrastruktury technicznej (elektroenergetycznych niskiego i średniego napięcia, gazowych i innych) ustala się realizację innych koniecznych sieci i urządzeń obsługi technicznej nie przewidzianych w planie w ilości i zakresie niezbędnym dla zaspokojenia potrzeb użytkowników.

§ 20

1. Ustala się następujące odległości linii zabudowy od poszczególnych klas dróg (ulic) :

1) KDGP -ulice główne ruchu przyspieszonego

a) 40 m od zewnętrznej krawędzi jezdni dla obiektów przeznaczonych na stały pobyt ludzi,

b) 20 m od zewnętrznej krawędzi jezdni dla obiektów nie przeznaczonych na stały pobyt ludzi,

2) KDG - ulice główne

a) 40 ÷ 30 m od zewnętrznej krawędzi jezdni dla obiektów przeznaczonych na stały pobyt ludzi,

b) 15 m od zewnętrznej krawędzi jezdni dla obiektów nie przeznaczonych na stały pobyt ludzi,

3) KDZ - ulice zbiorcze

a) 30 ÷ 20 m od zewnętrznej krawędzi jezdni dla obiektów przeznaczonych na stały pobyt ludzi,

b) 10 m od zewnętrznej krawędzi jezdni dla obiektów nie przeznaczonych na stały pobyt ludzi i nie mniej niż 3 m od linii rozgraniczającej,

4) KDL - ulice lokalne

a) 15 m od zewnętrznej krawędzi jezdni dla obiektów przeznaczonych na stały pobyt ludzi,

b) 8 m od zewnętrznej krawędzi jezdni dla obiektów nie przeznaczonych na stały pobyt ludzi i nie mniej niż 3 m od linii rozgraniczającej,

5) KDD - ulice dojazdowe

a) 8 m od zewnętrznej krawędzi jezdni dla obiektów przeznaczonych na stały pobyt ludzi,

b) 6 m od zewnętrznej krawędzi jezdni dla obiektów nie przeznaczonych na stały pobyt ludzi i nie mniej niż 3 m od linii rozgraniczającej,

2. Dopuszcza się możliwość zmniejszenia odległości linii zabudowy mieszkaniowej od krawędzi jezdni pod warunkiem udokumentowania przez inwestora, iż w projektowanym budynku będą spełnione warunki w zakresie ochrony przed uciążliwościami komunikacyjnymi określone w przepisach szczególnych.

3. Dopuszcza się dalsze użytkowanie istniejących budynków mieszkalnych, które pozostały poza nieprzekraczalną linią zabudowy mieszkaniowej, z postulatem docelowej zmiany ich funkcji na usługową. Budynki te mogą być poddawane remontom jedynie w zakresie poprawy standardów sanitarnych warunków bytowych mieszkańców, bez możliwości ich wymiany i remontów kapitalnych dla funkcji mieszkaniowej.

§ 21

1. W celu ochrony środowiska zamieszkania przed uciążliwością drogi i ruchu drogowego, na etapie projektowania i wykonania drogi, należy dążyć do zachowania istniejącego stanu środowiska oraz w zależności od potrzeb do stosowania środków służących jego ochronie.

2. Jeżeli prognozowane poziomy hałasu i wibracji w otoczeniu drogi przekraczać będą lub przekraczają wartości dopuszczalne określone w przepisach odrębnych, przy projektowaniu drogi lub jej wykonaniu należy przewidzieć zastosowanie odpowiednich środków ochrony, określonych w przepisach szczególnych.

3. Urządzenia służące ochronie środowiska powinny być sytuowane w pasie drogowym, zgodnie z warunkami wynikającymi z przepisów szczególnych.

§ 22

Dla poprawy stanu higieny atmosfery plan ustala obowiązek:

1) stosowania gazu ziemnego oraz paliw niskoemisyjnych dla nowo realizowanych inwestycji,

2) rozbudowy skojarzonego systemu energetycznego gwarantującego wyższą efektywność wykorzystania masy energetycznej paliwa dla zakładów modernizowanych.

§ 23

1. Wprowadza się zakaz prowadzenia prac niwelacyjnych i nadsypywania terenu w sposób utrudniający odpływ wód opadowych, a także radykalnie zmieniających naturalnie uformowaną rzeźbę terenu.

2. Zbocza dolin rzecznych, suchych dolin i wąwozów oznaczone na rysunku planu uznaje się z uwagi na ich ekspozycje, za element tożsamości przyrodniczo-krajobrazowej, podkreślający walor położenia miasta. Wprowadza się obowiązek ich ochrony przed wszelkimi formami zabudowy kubaturowej, poza wyznaczoną w planie strefą oraz nasadzeniami wysokiej zieleni ozdobnej.

§ 24

Plan ustala zagospodarowanie i unieszkodliwianie odpadów komunalnych w oparciu o system ogólnomiejski na składowisku w Rokitnie.

Ogólne ustalenia dotyczące całego planu - uzupełnienie

Skan oznaczeń graficznych jeśli występują w tekście planu:

Rozdział I
Przepisy ogólne


§ 2

1. Oznaczenia graficzne użyte w rysunku planu są obowiązującymi ustaleniami planu:

1) granice administracyjne




granica administracyjna miasta

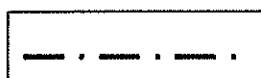


granice gmin

2) granice planistyczne

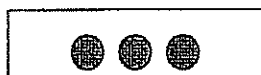


granice obszaru objętego II częścią zmiany planów

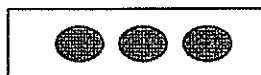


granice obszarów wyłączonych z uchwalenia




granice obszaru objętego rysunkiem uszczegółowionym
w skali 1:1000

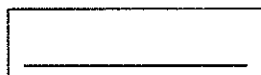

granice terenów o różnych kategoriach przeznaczenia

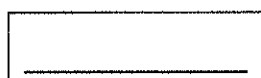


granice podziału terenu o tym samym przeznaczeniu –
obowiązujące

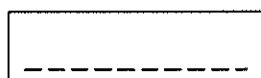


granice podziału terenu o tym samym przeznaczeniu –
postulowane

3) linie zabudowy

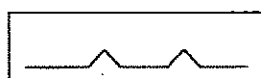

nieprzekraczalna linia zabudowy mieszkaniowej

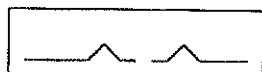

nieprzekraczalna linia zabudowy usługowej




nakazana linia zabudowy




strefa zabudowy kubaturowej


4) granice stref ochronnych

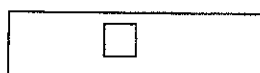


granice strefy ochrony bezpośredniej
ujęcia wód podziemnych

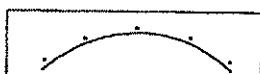

granice strefy ochrony pośredniej ujęcia wód - wewnętrzna

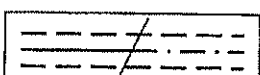

granice strefy oddziaływania elektromagnetycznego linii
napowietrznych WN istniejących i projektowanych

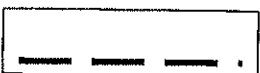


granice strefy uciążliwości akustycznej od kolei


5) oznaczenia obiektów i terenów objętych ochroną prawną i planistyczną



obszary wpisane do rejestru zabytków województwa
lubelskiego

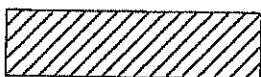


obiekty stanowiące dobra kultury objęte ewidencją
zabytków

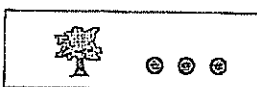


pomniki przyrody istniejące / projektowane; chronione
przydrożne szpalery drzew


6) granice obszarów przyrodniczych

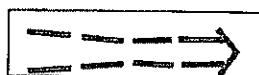


granice Ekologicznego Systemu Obszarów Chronionych
ESOCH i kierunki powiąza

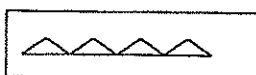

zbocza dolin rzecznych i suchych dolin objęte ochroną
krajobrazową

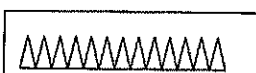


skarpy chronione

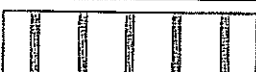


strefa nadzwyczajnych zagrożeń zalewowych


7) granice obszarów kulturowych

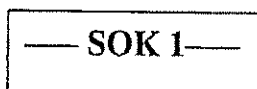


strefa ochrony wyjątkowych wartości kulturowych miasta.

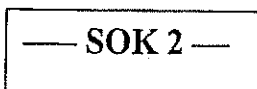


strefa ochrony i kształtowania krajobrazu kulturowego historycznych obszarów osadniczych wzdłuż doliny rzeki Czechówki

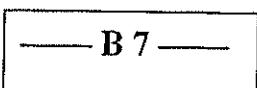

strefa o charakterze parku kulturowego, ochrony i kształtowania krajobrazu kulturowego założenia dworskiego na Węglinie

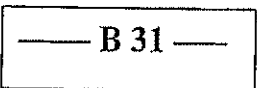


strefa o charakterze parku kulturowego, ochrony i kształtowania krajobrazu kulturowego dawnego folwarku jezuickiego (następnie dworu Michałewskich) przy ul. Nadbystrzyckiej 38a.

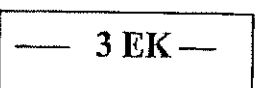

strefa ochrony ekspozycji i zabezpieczenia otuliny historycznych zespołów urbanistycznych: Staromiejskiego i Śródmiejskiego



strefa rekultywacji i kontynuacji tradycji

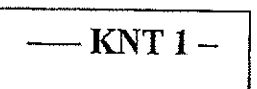

strefa kontynuacji tradycji

- ARO 4 i 5 -

strefa obserwacji archeologicznych

— EZ —

strefa ochrony krajobrazu otwartego z daleką ekspozycją zewnętrzną


— ET 2 —

strefa ochrony dalekiego tła panoramy Śródmieścia


— DW —

strefa ochrony dalekich widoków sylwety miasta historycznego


8) strefy polityki przestrzennej

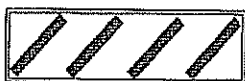

strefa rewitalizacji przyrodniczej obejmująca fragment zdegradowanej doliny Bystrzycy w rejonie ulic Dzierżawnej i Wapiennej

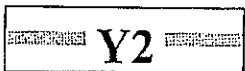

strefa miejska

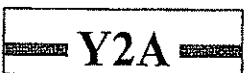


strefa koncentracji usług dzielnicowych i funkcji ogólnomiejskich




strefa koncentracji usług o charakterze dzielnicowym




strefa ochrony zrealizowanych osiedli mieszkaniowych budownictwa wielorodzinnego przed ich dogęszczaniem programem mieszkaniowym

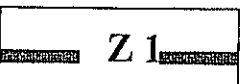


strefa Parku Rury

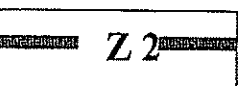

strefa Parku Czuby

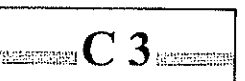


strefa ochrony cmentarza rzymsko-katolickiego przy ulicy Belżyckiej

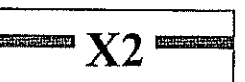

strefa lokalizacji wielkokubaturowych obiektów handlowo-usługowych


Oznaczenia do rysunku planu w skali 1:1000 uszczegółwiającego fragment terenu objętego strefą Y2A przy ul. Zana

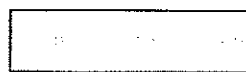


granice opracowania rysunku uszczegółwionego




granice terenów o różnym sposobie użytkowania

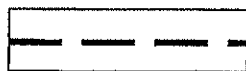

granice płyty – esplanady wyznaczające obszar parkingów podziemnych i podjazdów

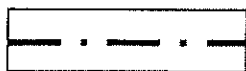

linie wyznaczające tereny parkingów wielopoziomowych

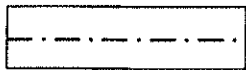


osie wyznaczające schemat przebiegu komunikacji pod płytą



linie podziału na zadania inwestycyjne




linie wyznaczające ciągi piesze i drogi pożarowe w ramach zadania inwestycyjnego

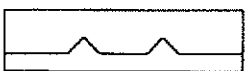


nieprzekraczalne linie zabudowy



obowiązująca linia kształtowania elewacji ulicznej z ażurowym parterem (możliwość wycofania do 2m)

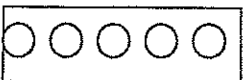

ciąg pieszy w terenach zieleni

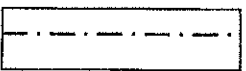


osie kompozycyjne




zaakcentowanie osi w elewacjach




pasáže piesze w obrębie budynków

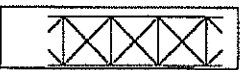

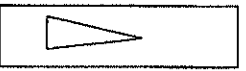

podcienia towarzyszące usługowej funkcji parteru

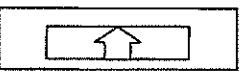

pochylnie



schody

	wejscie do przejścia podziemnego
	proponowane miejsca wjazdów pod płytę
UC	koncentracja funkcji usługowych
UC1	koncentracja funkcji usługowych z ograniczeniem wys. obiektów do II kond. z możliwością wyniesienia fragmentów kubatury o dalsze II kondygnacje
UC / M2	koncentracja funkcji usługowych z dopuszczeniem funkcji mieszkalnej na wyższych kondygnacjach
UP	usługi publiczne
UCG	usługi komercyjne z gastronomią w parterze
ZP	zielen publiczna
ZPU	pas zieleni urządzonej z możliwością zastąpienia kubaturą w formie podcieni lub elewacji kształtowanej jako część wystawowa
KDD	ulice dojazdowe
KS1	parkingi wielopoziomowe
KSP	parkingi pod płytą
KX1	ciągi pieszojezdne
KX	ciągi piesze
KXP	ciągi piesze z możliwością wykorzystania jako drogi pożarowe
KDW	ulica wewnętrzna

Funkcje terenów	
Oznaczenie	Nazwa
KX1	tereny komunikacji pieszo jezdnej
<p><u>Warunki:</u></p> <p>§ 52</p> <p>1. Wyznacza się „tereny komunikacji pieszo-jezdnej -KX1” z podstawowym przeznaczeniem gruntów pod wydzielone ciągi komunikacyjne pieszo-jezdne jako drogi wewnętrzne, zapewniające dojścia i dojazdy do działek budowlanych w zespole zabudowy jednorodzinnej.</p> <p>2. Na terenach, o których mowa w ust.1 dopuszcza się realizację ścieżek rowerowych oraz lokalizację sieci i urządzeń infrastruktury technicznej.</p> <p>3. Szerokość ciągów przyjmuje się zgodnie z rysunkiem planu w skali 1:2000.</p>	

Funkcje stref	
Oznaczenie	Nazwa
ARO5	Strefa obserwacji archeologicznych
<p><u>Warunki:</u></p> <p>§ 67</p> <p>1. W celu zachowania wyjątkowych wartości kulturowych założeń miejskich, podmiejskich, sakralnych, fortyfikacji, cmentarzy – zachowanych w układzie i/lub w substancji ustanawia się wielostrukturalną Strefę ochrony wyjątkowych wartości kulturowych miasta – SOK 1, w granicach wyznaczonych w rysunku planu. (Podstawa prawna: Art. Art. 5, 8a i 11.1 Ustawy o Ochronie dóbr kultury – tekst jednolity: Dz. U. nr 98/1999 poz. 1150)</p> <p>2. W granicach odpowiadających niniejszej części planu miasta zasadniczymi wartościami podlegającymi ochronie są:</p> <p>a) relikty archeologiczne wraz z warstwami kulturowymi w obrębie wyznaczonych stref ARO4 i ARO5,</p> <p>b) relikty dawnego folwarku jezuickiego (następnie dworu Michalewskich) ul. Nadbystrzycka 38a,</p> <p>c) ukształtowanie terenu w rejonie doliny rzeki Bystrzycy i wąwozu Parku Rury.</p> <p>3. W granicach strefy SOK 1 wyodrębnia się:</p> <p>1) Strefę Ochrony i Kształtowania Krajobrazu Kulturowego B31, o charakterze parku kulturowego, obejmującą pozostałości dawnego folwarku jezuickiego (następnie dworu Michalewskich) ul. Nadbystrzycka 38a w obrębie zespołu Politechniki Lubelskiej</p> <p>2) Strefy Obserwacji Archeologicznej ARO4 i ARO5</p> <p>3) Strefa ekspozycji krajobrazu miejskiego 3EK</p> <p>4. W obrębie Strefy Ochrony i Kształtowania Krajobrazu Kulturowego B31 ochronie podlegają: budynek dawnego dworu oraz pozostałości zabudowy folwarcznej w postaci spichlerza i budynku gospodarczego, a także reliktowo zachowany układ parkowy wraz z przedpołem ekspozycji biernej i czynnej w obszarze od skarpy do rzeki Bystrzycy.</p> <p>1) Podstawowe działania w tej strefie obejmują: ochronę, konserwację i rewaloryzację dawnego założenia dworsko-parkowego.</p> <p>2) Wszelkie prace i roboty naruszające charakter i układ zespołu, a także prace archeologiczne i wykopaliskowe w tej strefie wymagają uzyskania warunków i zezwolenia organu administracyjnego właściwego w zakresie ochrony dóbr kultury</p> <p>5. Ustanawia się Strefy Obserwacji Archeologicznych – ARO4 i ARO5, obejmujące tereny historycznych układów osadniczych w dolinie rzeki Bystrzycy i zawierające stanowiska archeologiczne zlokalizowane na podstawie Archeologicznego Zdjęcia Polski w granicach wyznaczonych w rysunku planu. (Podstawa prawna : Art. Art. 5, 8a i 11.1. Ustawy o ochronie dóbr kultury – tekst jednolity, Dz. U. Nr 98/1999 poz. 1150).</p> <p>1) Wszelkie roboty ziemne w obrębie strefy podlegają obowiązkowi zgłoszenia organowi administracyjnemu właściwemu w zakresie ochrony dóbr kultury, w terminie co najmniej 7 dni przed rozpoczęciem robót. W trakcie prowadzenia prac ziemnych w obrębie strefy istnieje możliwość odsłonięcia elementów historycznej zabudowy oraz zabytków kultury materialnej. W przypadku odkrycia przedmiotu zabytkowego osoba prowadząca roboty budowlane i ziemne zobowiązana jest zawiadomić o tym zarząd gminy lub Wojewódzkiego Konserwatora Zabytków. Jednocześnie należy wstrzymać wszelkie roboty mogące zniszczyć lub uszkodzić zabytek, do czasu wydania przez Wojewódzkiego Konserwatora Zabytków odpowiednich zarządzeń.</p> <p>6. Ustanawia się Strefę ekspozycji krajobrazu miejskiego 3EK zawierającą</p>	

charakterystyczne otwarcia widokowe na zespół historycznej zabudowy śródmieścia wzbogacone ekspozycją walorów ekologicznych doliny Bystrzycy (ESOCH). W strefie tej chroni się ukształtowanie doliny rzeki wraz ze skarpami, oraz charakterystyczne ukształtowanie terenu wąwozu Parku Rury, jako obszarów wolnych od zabudowy, wyznaczających naturalne granice historycznych i współczesnych układów osiedleńczych.

SOK1	Strefa ochrony wyjątkowych wartości kulturowych miasta
3EK	Strefa ekspozycji krajobrazu miejskiego

Warunki:

§ 67

1. W celu zachowania wyjątkowych wartości kulturowych założeń miejskich, podmiejskich, sakralnych, fortyfikacji, cmentarzy – zachowanych w układzie i/lub w substancji ustanawia się wielostrukturalną Strefę ochrony wyjątkowych wartości kulturowych miasta – SOK 1, w granicach wyznaczonych w rysunku planu. (Podstawa prawna: Art. Art. 5, 8a i 11.1 Ustawy o Ochronie dóbr kultury – tekst jednolity: Dz. U. nr 98/1999 poz. 1150)

2. W granicach odpowiadających niniejszej części planu miasta zasadniczymi wartościami podlegającymi ochronie są:

a) relikty archeologiczne wraz z warstwami kulturowymi w obrębie wyznaczonych stref ARO4 i ARO5,

b) relikty dawnego folwarku jezuickiego (następnie dworu Michalewskich) ul. Nadbystrzycka 38a,

c) ukształtowanie terenu w rejonie doliny rzeki Bystrzycy i wąwozu Parku Rury.

3. W granicach strefy SOK 1 wyodrębnia się:

1) Strefę Ochrony i Kształtowania Krajobrazu Kulturowego B31, o charakterze parku kulturowego, obejmującą pozostałości dawnego folwarku jezuickiego (następnie dworu Michalewskich) ul. Nadbystrzycka 38a w obrębie zespołu Politechniki Lubelskiej

2) Strefy Obserwacji Archeologicznej ARO4 i ARO5

3) Strefa ekspozycji krajobrazu miejskiego 3EK

4. W obrębie Strefy Ochrony i Kształtowania Krajobrazu Kulturowego B31 ochronie podlegają: budynek dawnego dworu oraz pozostałości zabudowy folwarcznej w postaci spichlerza i budynku gospodarczego, a także reliktoowo zachowany układ parkowy wraz z przedpołem ekspozycji biernej i czynnej w obszarze od skarpy do rzeki Bystrzycy.

1) Podstawowe działania w tej strefie obejmują: ochronę, konserwację i rewaloryzację dawnego założenia dworsko-parkowego.

2) Wszelkie prace i roboty naruszające charakter i układ zespołu, a także prace archeologiczne i wykopaliskowe w tej strefie wymagają uzyskania warunków i zezwolenia organu administracyjnego właściwego w zakresie ochrony dóbr kultury

5. Ustanawia się Strefy Obserwacji Archeologicznych – ARO4 i ARO5, obejmujące tereny historycznych układów osadniczych w dolinie rzeki Bystrzycy i zawierające stanowiska archeologiczne zlokalizowane na podstawie Archeologicznego Zdjęcia Polski w granicach wyznaczonych w rysunku planu. (Podstawa prawna : Art. Art. 5, 8a i 11.1. Ustawy o ochronie dóbr kultury – tekst jednolity, Dz. U. Nr 98/1999 poz. 1150).

1) Wszelkie roboty ziemne w obrębie strefy podlegają obowiązkowi zgłoszenia organowi administracyjnemu właściwemu w zakresie ochrony dóbr kultury, w terminie co najmniej 7 dni przed rozpoczęciem robót. W trakcie prowadzenia prac ziemnych w obrębie strefy istnieje możliwość odsłonięcia elementów historycznej zabudowy oraz zabytków kultury materialnej. W przypadku odkrycia przedmiotu zabytkowego osoba prowadząca roboty budowlane i ziemne zobowiązana jest zawiadomić o tym zarząd gminy lub Wojewódzkiego Konserwatora Zabytków. Jednocześnie należy wstrzymać wszelkie roboty mogące zniszczyć lub uszkodzić zabytek, do czasu wydania przez Wojewódzkiego Konserwatora Zabytków odpowiednich zarządzeń.

6. Ustanawia się Strefę ekspozycji krajobrazu miejskiego 3EK zawierającą charakterystyczne otwarcia widokowe na zespół historycznej zabudowy śródmieścia wzbogacone ekspozycją walorów ekologicznych doliny Bystrzycy (ESOCH). W strefie tej chroni się ukształtowanie doliny rzeki wraz ze skarpami, oraz charakterystyczne ukształtowanie terenu wąwozu Parku Rury, jako obszarów wolnych od zabudowy, wyznaczających naturalne granice historycznych i współczesnych układów osiedleńczych.

Y2	Strefa miejska
-----------	----------------

Warunki:

§ 72

Wyznacza się „strefę miejską – Y 2”, obejmującą obszary o intensywnym stopniu

zurbanizowania, realizowanym jako różnorodne formy zainwestowania, o dominujących funkcjach miastotwórczych – a więc zespoły mieszkaniowe i zgrupowania aktywności gospodarczej, wraz z infrastrukturą komunikacyjną i zespołami zieleni.

1. Dla strefy miejskiej ustala się następujące wymogi:

- 1) zabudowa powinna posiadać charakter miejski i wielkomiejski, z preferencją dla kształtowania zespołów zabudowy wielorodzinnej w formie kwartałów zabudowy, z usługami w parterach od strony ulicy. Zagospodarowanie fragmentu terenu wyznaczonego liniami rozgraniczającymi pod funkcję mieszkaniową, warunkowane jest opracowaniem koncepcji realizacyjnej, stanowiącej integralną część projektu architektoniczno - budowlanego, uwzględniającej powiązania obszaru inwestycji z terenami przyległymi tj. komunikacyjne, funkcjonalne, krajobrazowe i infrastrukturalne z uwzględnieniem podziału inwestycji na etapy realizacji,
- 2) na terenach zabudowy jednorodzinnej obowiązuje ochrona funkcji mieszkaniowej. Możliwość wprowadzenia programów usługowych musi być każdorazowo uzasadnione analizą wpływu przewidzianego do realizacji programu na prawidłowe funkcjonowanie działek sąsiednich i wykazania braku kolizyjności, chyba że ustalenia planu w części graficznej zawierają dyspozycje w tym zakresie,
- 3) na terenach rezerwowanych pod koncentrację usług wszystkich poziomów oraz pod realizację programu aktywizacji gospodarczej, zagospodarowanie fragmentu terenu wyznaczonego liniami rozgraniczającymi pod te funkcje, warunkowane jest opracowaniem dla całego obszaru koncepcji realizacyjnej, która określi zasady kompozycji przestrzennej oraz obsługi komunikacyjnej i technicznej z uwzględnieniem podziału na etapy realizacji,.
- 4) wysokość realizowanych obiektów dostosować należy do wymogów zawartych w ustaleniach dla stref ochrony widokowej,
- 5) małe obiekty kubaturowe, uzupełniające zabudowę osiedla (pawilony usługowe, kioski, garaże) powinny być projektowane jako skomponowane z istniejącą zabudową z zapewnieniem obsługi komunikacyjnej wyłącznie od istniejącego układu ulicznego,
- 6) dla zabudowy mieszkaniowej - zapewnienie 1 miejsca parkingowego na 1 mieszkanie w granicach działki lub w zespole zabudowy stanowiącym jedno zadanie inwestycyjne,
- 7) dla obiektów usługowych – zapewnienie 1 miejsca parkingowego na każde 20 m² powierzchni użytkowej usług w granicach działki lub w zespole zabudowy stanowiącym jedno zadanie inwestycyjne,
- 8) dla terenów mieszkaniowych w granicach lokalizacji – przeznaczenie co najmniej 50% powierzchni terenu wolnego od zabudowy na zieleń i tereny biologicznie czynne,
- 9) dla zbiorczych parkingów naziemnych powyżej 10 miejsc – wprowadzenie zieleni towarzyszącej w ilości co najmniej 20% powierzchni terenu przeznaczonego na parking, oraz wprowadzenie zadrzewienia w ilości min. 1 drzewo na 2 miejsca parkingowe,
- 10) dla obiektów o szczególnie eksponowanej lokalizacji (jak np. zamknięcia widokowe głównych ciągów komunikacyjnych) właściwy organ administracji samorządowej może zażądać od inwestora spełnienia następujących warunków:
 - sporządzenia ekspertyzy wpływu inwestycji na krajobraz kulturowy, w tym ekspertyzy widokowej, oraz jej pozytywnego zaopiniowania przez organ administracji właściwy do ochrony dóbr kultury,
 - przedłożenia właściwym organom opiniodawczym wariantowych koncepcji urbanistyczno-architektonicznych celem wyboru najlepszego wariantu,
 - przeprowadzenia konkursu architektonicznego dla wyłonienia przez sąd konkursowy koncepcji architektoniczno-urbanistycznej przeznaczonej do realizacji,

2. W strefie miejskiej zakazuje się:

- 1) wprowadzania zabudowy na działkach i terenach pozbawionych dostępu do podstawowych systemów sieci miejskich, zaopatrzenia w elektryczność, wodę oraz odbioru ścieków komunalnych,
- 2) wprowadzania dogęszczeń zabudowy zespołów mieszkaniowych o ile nie może być spełniony warunek zawarty w pkt 1, podpkt 6,
- 3) degradacji funkcjonalnej i przestrzennej istniejących zespołów zabudowy, w tym obniżania warunków środowiskowych zespołów mieszkaniowych przez wprowadzanie funkcji kolizyjnych, znaczącą redukcję dostępu światła słonecznego i eliminację zieleni przydomowej,

3. W strefie miejskiej zaleca się:

- 1) renowację i harmonijne uzupełnienia istniejącej tkanki miejskiej, z dążeniem do porządkowania wyrazu przestrzennego istniejących zespołów zabudowy;
- 2) modernizację i uzupełnienia miejskiego układu komunikacyjnego z dbałością o

estetykę ciągów komunikacyjnych i o ochronę zieleni przyulicznej,
3) ochronę i pielęgnację terenów zielonych rekultywację terenów zdegradowanych poprawę walorów kompozycyjnych przestrzeni publicznych dla poprawy warunków ekologicznych środowiska zamieszkania i dla humanizacji zagospodarowania terenów aktywności gospodarczej,
4) zapewnienie prawidłowej obsługi infrastrukturalnej terenów inwestowanych z dążeniem do prowadzenia sieci inżynierskich w kanałach zbiorczych,
5) rekompozycję zdegradowanych przestrzennie i funkcjonalnie fragmentów strefy;
6) przekształcanie istniejących dużych zespołów garażowych – o ile ich funkcja nie jest sprzeczna z planem – w zespoły garaży wielokondygnacyjnych,
7) dążenie do wprowadzania miejsc pracy w kompleksach mieszkaniowych, pod warunkiem zapewnienia harmonijnego, nie kolizyjnego współistnienia różnych funkcji.

Przepisy końcowe

Rozdział IV Przepisy końcowe

§ 80

1. Z dniem wejścia w życie uchwały tracą moc obowiązującą miejscowe plany zagospodarowania przestrzennego:

- 1) Plan zagospodarowania przestrzennego Lubelskiego Zespołu Miejskiego zatwierdzony uchwałą Nr XV/91/86 Miejskiej Rady Narodowej w Lublinie z dnia 30 grudnia 1986r. z późniejszymi zmianami, zatwierdzonymi uchwałą Nr L/500/93 Rady Miejskiej w Lublinie z dnia 21 października 1993r. dla obszaru, o którym mowa w § 1 ust. 1 niniejszej uchwały,
- 2) Miejscowy plan szczegółowy zagospodarowania przestrzennego dzielnicy „Czuby” w Lublinie, zatwierdzony zarządzeniem Nr 21 Prezydenta Miasta Lublina z dnia 17 sierpnia 1976r.
- 3) Miejscowy plan szczegółowy zagospodarowania przestrzennego rejonu „Węglin Południowy” w Lublinie, zatwierdzony uchwałą Nr XIII/67/86 Miejskiej Rady Narodowej w Lublinie z dnia 30 września 1986r.,
- 4) Miejscowy plan szczegółowy zagospodarowania przestrzennego osiedla „Słoneczna” w Lublinie, zatwierdzony uchwałą Nr 148/441/73 Prezydium Miejskiej Rady Narodowej w Lublinie z dnia 10 stycznia 1973 r.

z wyjątkiem obszarów oznaczonych na załącznikach graficznych do uchwały kolejno numerami: II/1 do II/12. Dla tych obszarów obowiązują dotychczasowe ustalenia planistyczne, procedura związana z uchwaleniem wznowiona zostanie po zakończeniu postępowań odwoławczych przed NSA.

§ 81

Ustala się jednorazową opłatę od wzrostu wartości nieruchomości, o której mowa w art. 36 ust. 3 ustawy o zagospodarowaniu przestrzennym w wysokości 30%.

§ 82

Oryginał planu z matrycą i dokumentacją planu przechowywany jest w Urzędzie Miejskim w Lublinie w Wydziale Strategii i Rozwoju.

§ 83

Wykonanie uchwały powierza się Zarządowi Miasta Lublina.

§ 84

Uchwała wchodzi w życie po upływie 14 dni od dnia ogłoszenia w Dzienniku Urzędowym Województwa Lubelskiego.

Przewodnicząca Rady Miejskiej
w Lublinie
Helena Pietraszkiewicz

Zastrzeżenia i uwagi:

Pozostałe ustalenia obowiązujące oraz informacyjne, zgodnie z oznaczeniami graficznymi użytymi w Uchwale nr 1688/LV/2002, w tekście oraz rysunku planu. Tekst i rysunek planu stanowią integralną całość. Wyrys z części graficznej Uchwały dotyczący przedmiotowej działki/ek stanowi załącznik nr 1 oraz legenda z części graficznej Uchwały (jeżeli występuje) stanowi załącznik nr 2 do niniejszego wypisu i

wyrysu.

Ustala się jednorazową opłatę od wzrostu wartości nieruchomości, zgodnie z tekstem Uchwały.

Niniejszy wypis i wyrys z planu miejscowego, jako wyciąg z przepisów gminnych, posiada wyłącznie charakter informacyjny i umieszczono w nim ogólne dane o możliwości oraz zasadach inwestowania na terenie wskazanym we wniosku. W procesie inwestycyjnym, bądź obrotu nieruchomościami - należy bezwzględnie korzystać z pełnej uchwały Rady Miasta Lublin, dostępnej na stronie internetowej biuletynu informacji publicznej Miasta Lublin: <https://bip.lublin.eu/>

W rejonie wnioskowanego terenu obowiązują plany miejscowe określone Uchwałami dostępnymi na: <https://bip.lublin.eu/strategia-i-planowanie/planowanie-przestrzenne/miejscowe-plany-zagospodarowania-przestrzennego/lista-planow-obowiazujacych-wg-dat-uchwalenia/> oraz <https://geoportal.lublin.eu>

W przypadku działek nieobjętych miejscowym planem zagospodarowania przestrzennego należy złożyć wniosek o wydanie zaświadczenia dotyczącego terenu.

Załączniki:

1. Wyrys z części graficznej Uchwały

Dokument wygenerowany automatycznie z systemu administrowanego przez Urząd Miasta Lublin.

Potwierdzenie oryginalności dokumentu :

Data:
Lublin, 26.04.2023 r.

(pieczęć urzędu):



**Z up. PREZYDENTA
Miasta Lublin
Kierownik Referatu**

mgr Aneta Bukowska-Staniak
(dokument w postaci elektronicznej podpisany
kwalifikowanym podpisem elektronicznym)

Otrzymują:

URZĄD MIASTA LUBLIN WYDZIAŁ GEODEZJI, ul. Wieniawska 14, 20-071 Lublin

Adnotacja o opłacie skarbowej:

Zwolnienie z opłaty skarbowej na podstawie: Art. 7 pkt 3 - Jednostki samorządu terytorialnego

WYRYS Z MIEJSCOWEGO PLANU ZAGOSPODAROWANIA PRZESTRZENNEGO
zatwierdzonego Uchwałą Nr 1688/LV/2002 Rady Miasta Lublin z dnia 26.09.2002 r.

skala: 1:2000

