




GRANICA PROJEKTU ZMIANY MIEJSCOWEGO PLANU
ZAGOSPODAROWANIA PRZESTRZENNEGO
WYKŁADANEGO DO WGLĄDU PUBLICZNEGO W DNIACH
OD 5 CZERWCA DO 25 CZERWCA 2024 R.

rejon ulic: Berylowej i Kwarcowej

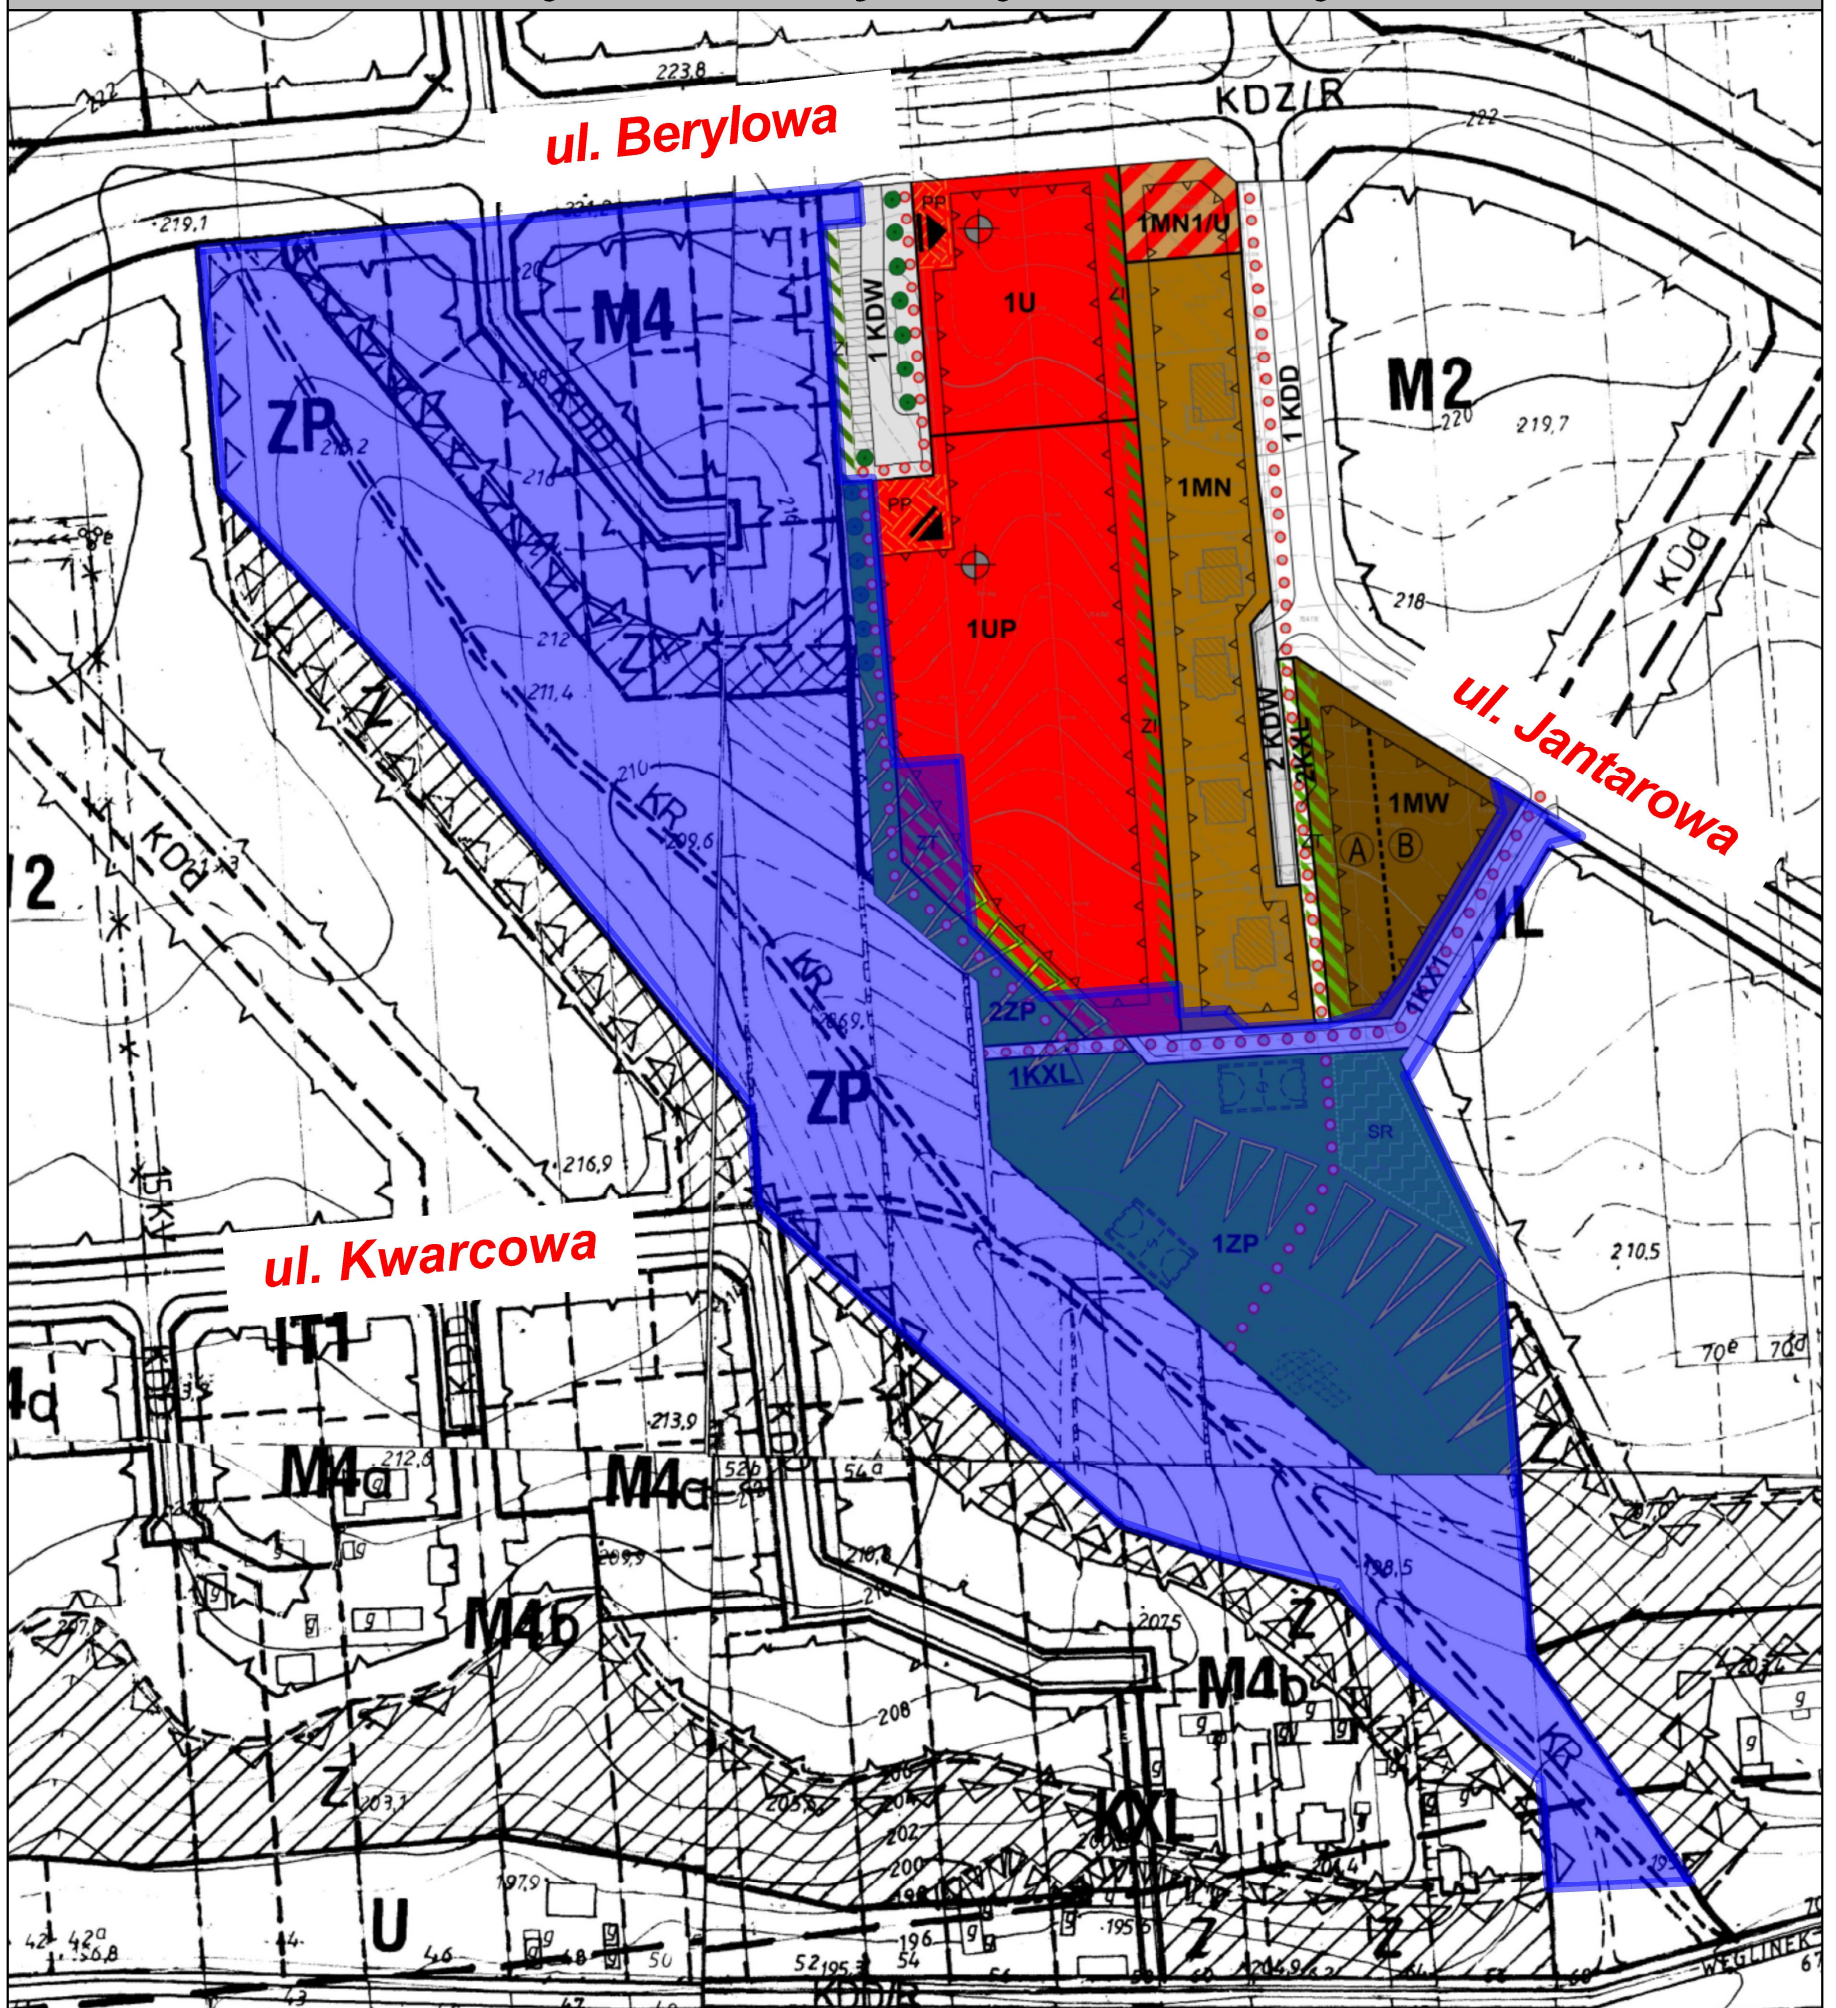

granica projektu zmiany miejscowego planu
zagospodarowania przestrzennego