


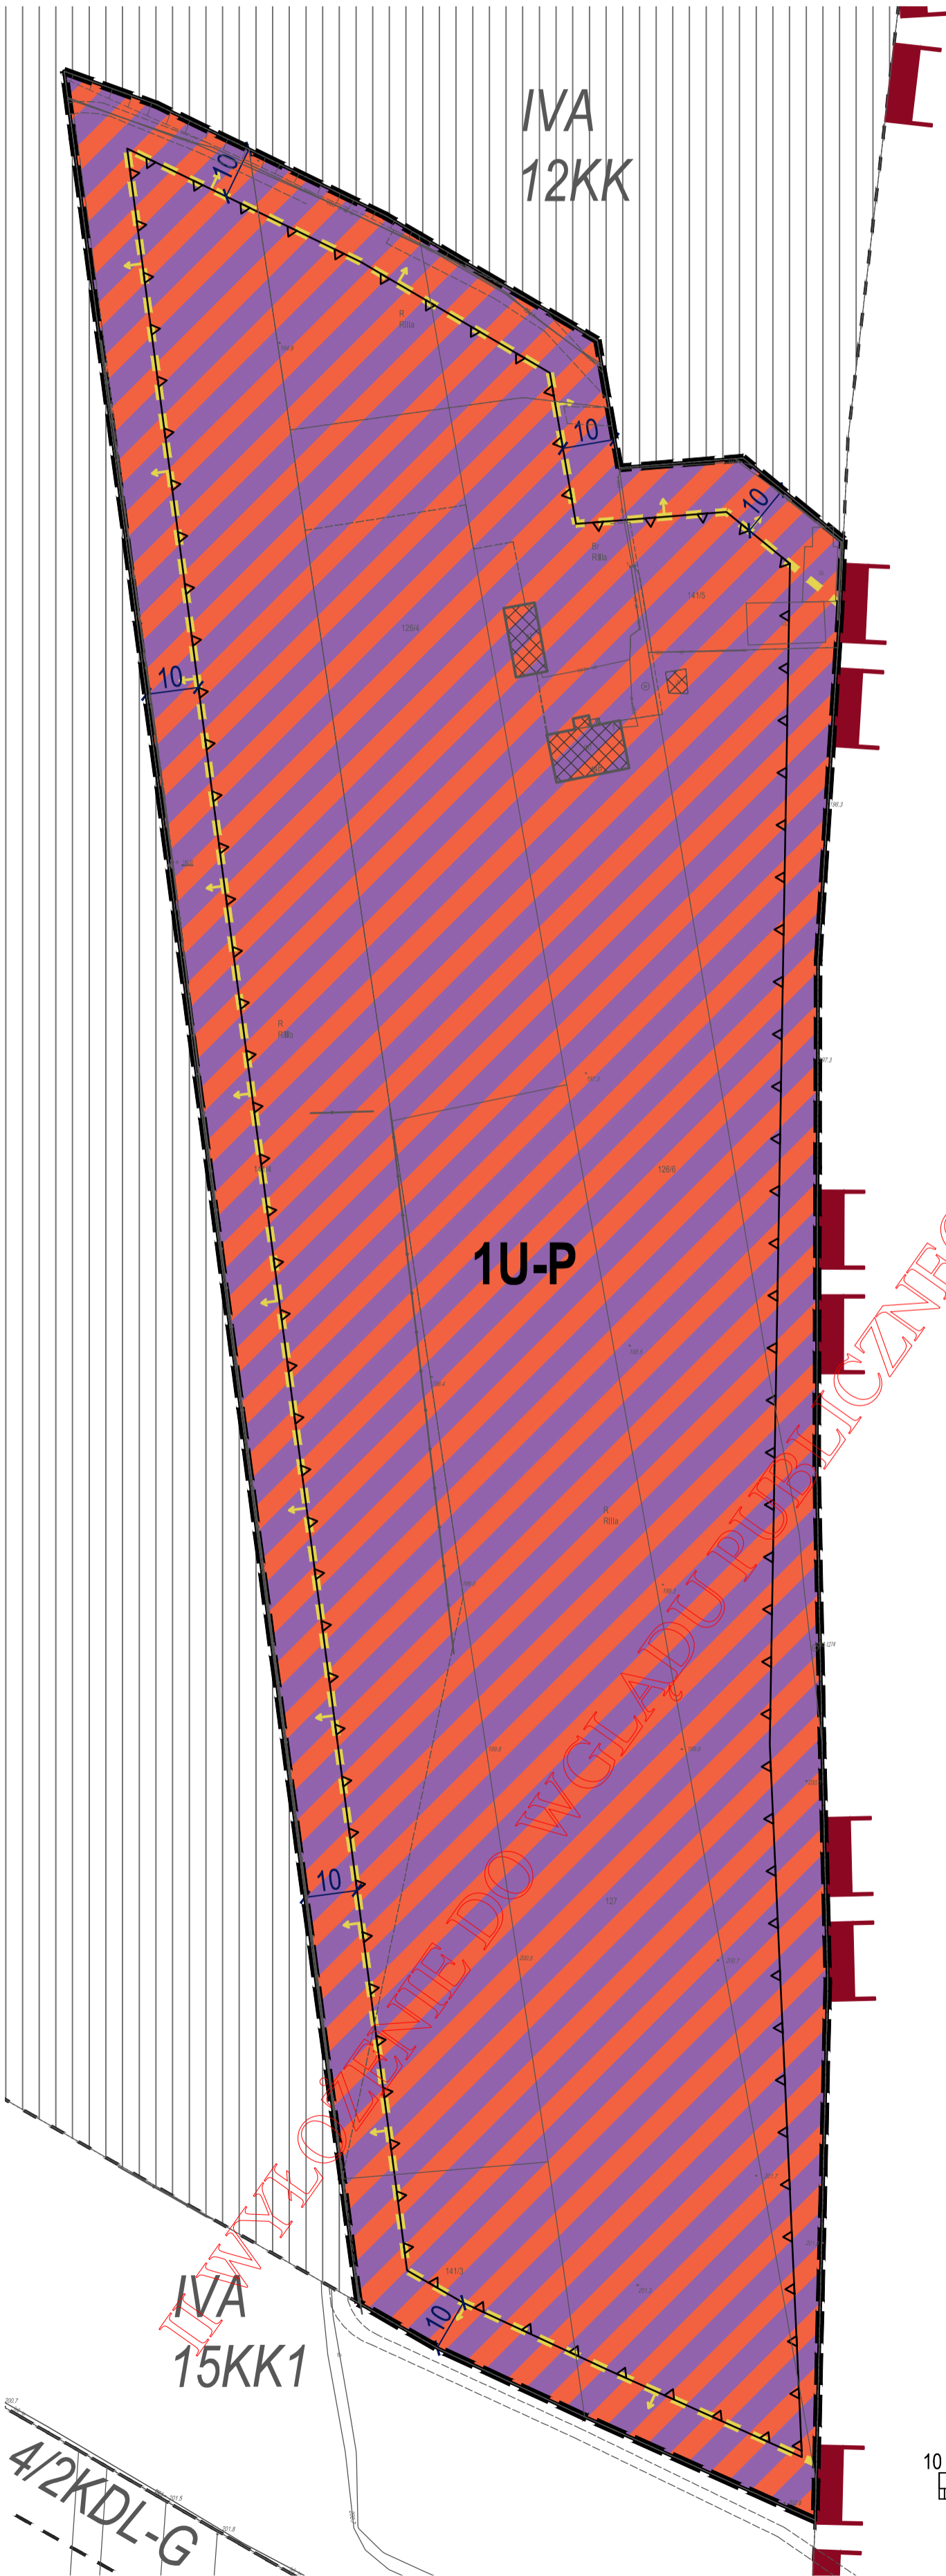

ZMIANA MIEJSCOWEGO PLANU ZAGOSPODAROWANIA PRZESTRZENNEGO MIASTA LUBLIN - CZĘŚĆ IVA W REJONIE SPECJALNEJ STREFY EKONOMICZNEJ OBSZAR 1

Załącznik nr 1
do uchwały nr ...
Rady Miasta Lublin
z dnia ...



WYRYS ZE STUDIUM UWARUNKWAŃ I KIERUNKÓW ZAGOSPODAROWANIA PRZESTRZENNEGO MIASTA LUBLIN

Uchwała Nr 283/VIII/2019 Rady Miasta Lublin z dnia 1 lipca 2019 r

SKALA 1:10000



OZNACZENIA:

	GRANICA OPRACOWANIA - GRANICE ADMINISTRACYJNE MIASTA
	GRANICA OBSZARU OPRACOWANIA ZMIANY M.P.Z.P.
	TERENY O SPADKACH POWYŻEJ 15%
	TERENY ZABUDOWY JEDNORODZINNEJ / USŁUGOWE
	TERENY AKTYWNOŚCI GOSPODARCZEJ: PRZEMYSŁOWE, BAZY, SKŁADY, MAGAZYNY / USŁUGOWE
	TERENY AKTYWNOŚCI GOSPODARCZEJ: PRZEMYSŁOWE, BAZY, SKŁADY, MAGAZYNY
	TERENY USŁUG SPORTU I REKREACJI (US)
	OBSZARY I OBIEKTY W GMINNEJ EWIDENCJI ZABYTKÓW (NIE UJĘTE W REJESTRZE ORAZ WOJEWÓDZKIEJ EWIDENCJI ZABYTKÓW)
	TERENY KOLEJOWE
	POWIERZCHNIE OGRANICZAJĄCE WYSOKOŚĆ ZABUDOWY I OBIEKTÓW NATURALNYCH W REJONIE LOTNISKA
	TERENY ZAMKNIĘTE I ICH STREFY OCHRONNE
	STANOWISKA ARCHEOLOGICZNE
	LINIE NAPOWIETRZNE WYSOKIEGO NAPIĘCIA 110KV

USTALENIA OBOWIĄZUJĄCE

	granica obszaru objętego planem
	linia rozgraniczająca tereny o różnym przeznaczeniu lub różnych zasadach zagospodarowania
	nieprzekraczalna linia zabudowy
	tereny usług lub produkcji
	strefa, w której obowiązują szczególne warunki zagospodarowania oraz ograniczenia w użytkowaniu, wynikające z przepisów odrębnych w zakresie transportu kolejowego

Obszar objęty planem w całości zawiera się w powierzchniach ograniczających wysokość zabudowy i obiektów naturalnych w rejonie lotniska Lublin - 237 m n.p.m.

ELEMENTY INFORMACYJNE

	budynek istniejący
	kolejowe tereny zamknięte
	linie rozgraniczające oraz symbole terenów poza obszarem planu
	granica miasta

MAPA ZASADNICZA ORAZ EWIDENCYJNA POZYSKANA Z PAŃSTWOWEGO ZASOBU GEODEZYJNEGO I KARTOGRAFICZNEGO - PROWADZONEGO PRZEZ PREZYDENTA MIASTA LUBLIN

UKŁAD WSPÓLRZĘDNYCH: PL-2000

URZĄD MIASTA LUBLIN
WYDZIAŁ PLANOWANIA

SKALA 1:1000

