




# MIEJSCOWY PLAN ZAGOSPODAROWANIA PRZESTRZENNEGO MIASTA LUBLIN - OBSZARY PRZESTRZENI PUBLICZNYCH - PARK AKADEMICKI, SKWER SPRAWIEDLIWYCH WŚRÓD NARODÓW ŚWIATA

ZAŁĄCZNIK NR 1  
do Uchwały Nr ...../...../.....  
Rady Miasta Lublin  
z dnia ..... 2024 R.

WYRYS ZE STUDIUM UWARUNKOWAŃ I KIERUNKÓW  
ZAGOSPODAROWANIA PRZESTRZENNEGO  
MIASTA LUBLIN  
SKALA 1:10000



- OZNACZENIA:**
- ŚRODOWISKO PRZYRODNICZE**
- Ekologiczny System Obszarów Chronionych
  - Tereny o spadkach powyżej 15%
  - Słuchie doliny
- ŚRODOWISKO KULTUROWE**
- Obiekty w Gminnej Ewidencji Zabytków, w woj. ewidencji zabytków
  - Stanowiska archeologiczne
- STRUKTURA TERENU - OSADNICTWO**
- Tereny usług oświaty (UO) / nauki (UN)
  - Tereny infrastruktury
  - Zieleń o charakterze publicznym: parkowa, dolinna, izolacyjna, zieleniec, skwery
  - Główne aleje miejskie, aleje z najcenniejszym drzewostanem
- STRUKTURA TERENU - KOMUNIKACJA**
- Drogi główne / przebieg orientacyjny
- INFRASTRUKTURA TECHNICZNA, OBRONNOŚĆ, BEZPIECZEŃSTWO PUBLICZNE**
- Ujęcia wody (komunalne, kominacyjne, inne)
  - Stacje wodociągowe
  - Główny punkt zasilania (GPT)
  - Linie napowietrzne wysokiego napięcia 110 kV
  - granica obszaru opracowania planu

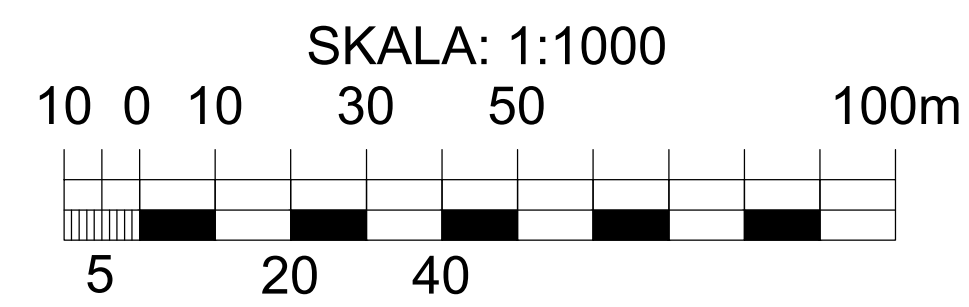

USTALENIA OBOWIĄZUJĄCE:		ELEMENTY INFORMACYJNE:	
	granica obszaru objętego planem		tereny dróg publicznych: ulica dojazdowa
	linia rozgraniczająca tereny o różnym przeznaczeniu lub różnych zasadach zagospodarowania		tereny dróg wewnętrznych
	nieprzekraczalna linia zabudowy		tereny komunikacji rowerowej i ciągów pieszych
	tereny usług nauki / usług		obszar zieleni towarzyszącej - wydzielenie wewnętrzne w ramach funkcji podstawowej
	tereny usług nauki		obszar obsługi komunikacji - wydzielenie wewnętrzne w ramach funkcji podstawowej
	tereny usług nauki (akademickie domy studenckie)		strefa szczególnej przestrzeni publicznej
	tereny usług nauki (akademickie centrum kultury)		strefa sportowo-rekreacyjna
	tereny usług nauki (akademicki ośrodek sportu)		pomnik ujęty w Gminnej Ewidencji Zabytków miasta Lublin
	tereny zieleni urządzonej		stanowisko archeologiczne ujęte w Gminnej Ewidencji Zabytków miasta Lublin
	tereny infrastruktury technicznej: elektroenergetyka		budynek objęty ochroną planistyczną
	tereny infrastruktury technicznej: gazownictwo		linia elektroenergetyczna (napowietrzna) WN-110KV wraz ze strefą ochronną 40 m (po 20 m od osi linii)
			Ekologiczny System Obszarów Chronionych
			obszar wpisany na Listę Dóbr Kultury Współczesnej: Założenia urbanistyczne - Dzielnica Uniwersytecka - UMCS (Uz.7)
			obszar wpisany na Listę Dóbr Kultury Współczesnej: Przestrzeń publiczna - Skwer Miasteczka Uniwersyteckiego UMCS (Upp.7)
			obszar wpisany na Listę Dóbr Kultury Współczesnej: Przestrzeń publiczna - Park Akademicki (Upp.8)
			akcent urbanistyczny (np. pomnik, rzeźba, fontanna)
			ujęcie wody (istniejące)
			przebieg głównych dróg rowerowych i ciągów pieszych
			przebieg głównych ciągów pieszych
			szpaler drzew
			budynki istniejące
			jezdnie (istniejąca)

