



MIASTO LUBLIN
ZMIANA MIEJSCOWEGO PLANU ZAGOSPODAROWANIA
PRZESTRZENNEGO MIASTA LUBLIN - CZĘŚĆ III
- OBSZAR "K" W REJONIE ULICY NASUTOWSKIEJ
skala 1:1000

etap: **WYŁOŻENIE**

Załącznik nr 1
do Uchwały Rady Miasta Lublin
Nr z dnia r.


USTALENIA OBOWIĄZUJĄCE:

	granica obszaru objętego planem
	linia rozgraniczająca tereny o różnym przeznaczeniu lub różnych zasadach zagospodarowania
	nieprzekraczalna linia zabudowy
U	tereny zabudowy usługowej
ZO	tereny zieleni urządzonej, związanej z wypoczynkowymi i rekreacyjnymi potrzebami społeczeństwa
ZP	tereny zieleni urządzonej
KDD	tereny dróg publicznych - ulica dojazdowa
KS	obszar obsługi komunikacji - wydzielenie wewnętrzne w ramach funkcji podstawowej
	linia energetyczna napowietrzna wysokiego napięcia 110 kV ze strefą ochronną 40 m. - po 20 m. od osi linii (istrn.)

ELEMENTY INFORMACYJNE:

	linie rozgraniczające drogi poza planem
	jezdnie
	zbiornik retencyjny wód opadowych
	schemat przebiegu głównych ciągów pieszych i rowerowych
	Ekologiczny System Obszarów Chronionych
	szpaler drzew
	obszar lokalizacji terenowych urządzeń sportowo-rekreacyjnych (np. boiska, place zabaw)
	wymiary (w metrach)

WYRYS ZE STUDIUM UWARUNKOWAŃ I KIERUNKÓW
ZAGOSPODAROWANIA PRZESTRZENNEGO MIASTA LUBLIN
Uchwała nr 283/VIII/2019 Rady Miasta Lublin z dnia 1 lipca 2019 r.
Skala 1:10 000

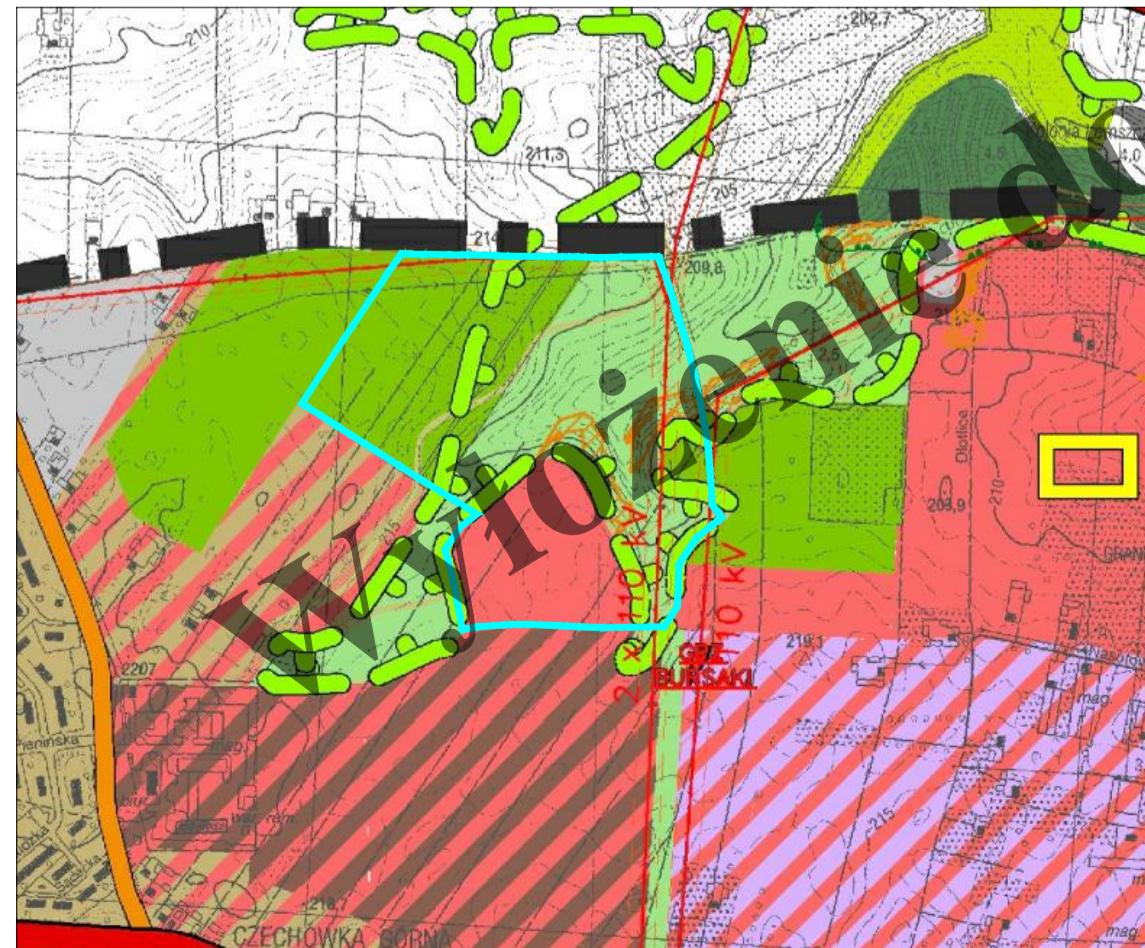

	granica obszaru opracowania zmiany m.p.z.p.
	tereny usługowe
	zielen o charakterze publicznym: parkowa, dolinna, izolacyjna, zieleńce, skwery
	zielen urządzonej związanej z wypoczynkowymi i rekreacyjnymi potrzebami społeczeństwa (w tym ogrody działkowe)
	Ekologiczny System Obszarów Chronionych
	suche doliny
	tereny o spadkach powyżej 15%
	linie napowietrzne wysokiego napięcia 110kV

