




# MIEJSCOWY PLAN ZAGOSPODAROWANIA PRZESTRZENNEGO MIASTA LUBLIN

## - OBSZARY PRZESTRZENI PUBLICZNYCH

## - OBSZAR III - SKWER DZIECI Z PAHIATUA, PLAC LECHA KACZYŃSKIEGO

ZAŁĄCZNIK NR 1  
do Uchwały Nr ...../...../.....  
Rady Miasta Lublin  
z dnia .....

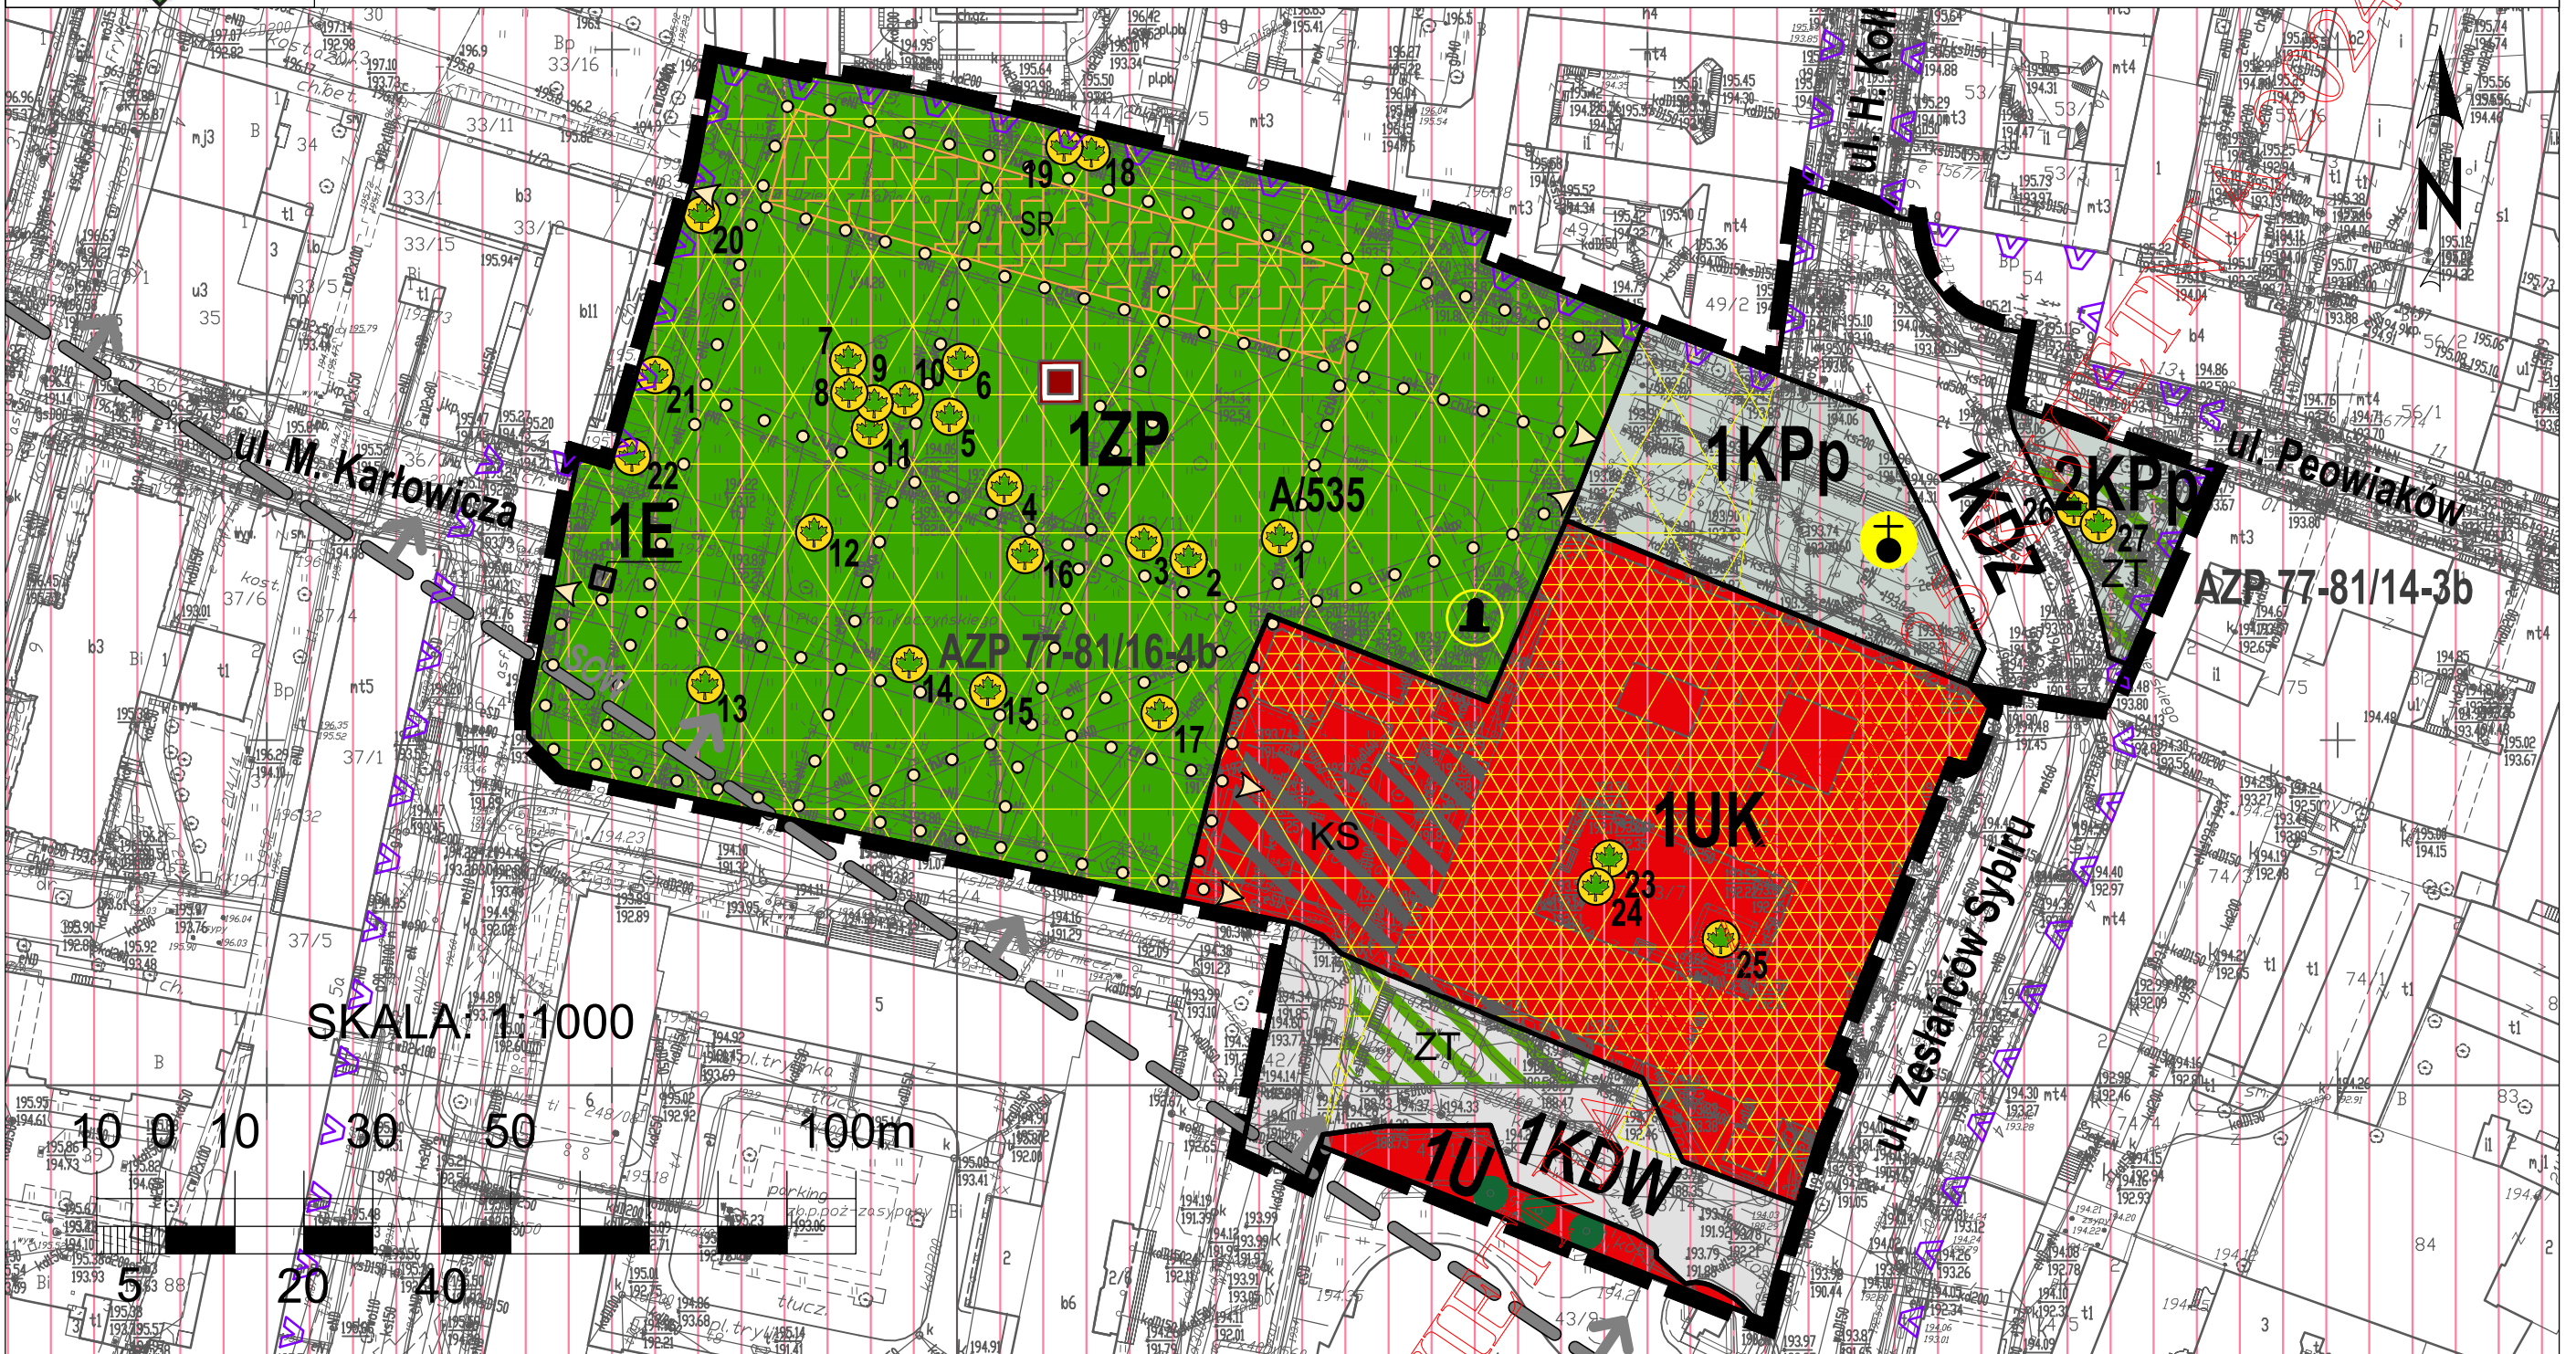

### USTALENIA OBOWIĄZUJĄCE:

	granica obszaru objętego planem
	linia rozgraniczająca tereny o różnym przeznaczeniu lub różnych zasadach zagospodarowania
	<b>ZP</b> tereny zieleni urządzonej
	<b>UK</b> tereny usług kultury
	<b>U</b> tereny usług
	<b>KPp</b> tereny przestrzeni publicznych
	<b>E</b> tereny infrastruktury technicznej: elektroenergetyka
	<b>KDZ</b> tereny drogi publicznej: ulica zbiorcza
	<b>KDW</b> tereny drogi wewnętrznej
	<b>ZT</b> obszar zieleni towarzyszącej - wydzielenie wewnętrzne w ramach funkcji podstawowej ograniczone liniami wewnętrznego podziału
	<b>KS</b> obszar obsługi komunikacji - wydzielenie wewnętrzne w ramach funkcji podstawowej ograniczone liniami wewnętrznego podziału
	<b>SR</b> strefa sportu i rekreacji
	<b>SOW</b> strefa ochrony widoków (SOW)
	obszar wpisany do Rejestru Zabytków Województwa Lubelskiego: zespół klasztorny powiżtkowski wraz z drzewostanem (A/535)
	budynek wpisany do Rejestru Zabytków Województwa Lubelskiego: d. kościół z klasztorem, domek kapelana (A/535)
	kapliczka wpisana do Rejestru Zabytków Województwa Lubelskiego: kapliczka z figurą Chrystusa Frasobliwego (A/535)
	stanowisko archeologiczne
	1 pomnik Matki Sybiraczki - wskazany do objęcia ochroną planistyczną
	1-25 drzewo o szczególnych walorach przyrodniczych wpisane do Rejestru Zabytków Województwa Lubelskiego (A/535)
	26-27 drzewo o szczególnych walorach przyrodniczych

### WYRYS ZE STUDIUM UWARUNKOWAŃ I KIERUNKÓW ZAGOSPODAROWANIA PRZESTRZENNEGO MIASTA LUBLIN



### OZNACZENIA:

#### ŚRODOWISKO KULTUROWE

- OBIEKTY W GMINNEJ EWIDENCJI ZABYTKÓW, W REJ. ZABYTKÓW WOJ. LUBELSKIEGO
- STANOWISKA ARCHEOLOGICZNE
- STREFA OCHRONY WIDOKÓW (SOW) - OBSZAR BEZWZGLĘDNEJ OCHRONY EKSPOZYCJI

#### STRUKTURA TERENU - OSADNICTWO

- TERENY ZABUDOWY ŚRÓDMIEJSKIEJ
- ZIELEŃ O CHARAKTERZE PUBLICZNYM: PARKOWA, DOLINNA, IZOLACYJNA, ZIELEŃCE, SKWERY

#### STRUKTURA TERENU - KOMUNIKACJA

- DROGI ZBIORCZE
- granica obszaru objętego planem

### ELEMENTY INFORMACYJNE:

	obszar wpisany na Listę Dóbr Kultury Współczesnej: Fenomeny natury - przestrzeń o potencjale kulturowym - Rejon Centrum Kultury (Upx. 15)
	przebieg głównych ciągów pieszych
	akcent urbanistyczny (np. pomnik, rzeźba, fontanna)
	szpaler drzew

Obszar opracowania planu położony jest w całości w zasięgu:

- zespołu urbanistycznego Starego Miasta i Śródmieścia miasta Lublin, wyznaczonego wpisem do Rejestru Zabytków Województwa Lubelskiego (A/153),
- strefy ochrony dalekiego tła ekspozycji,
- obszaru funkcjonalnego śródmieścia - centrum miasta.