


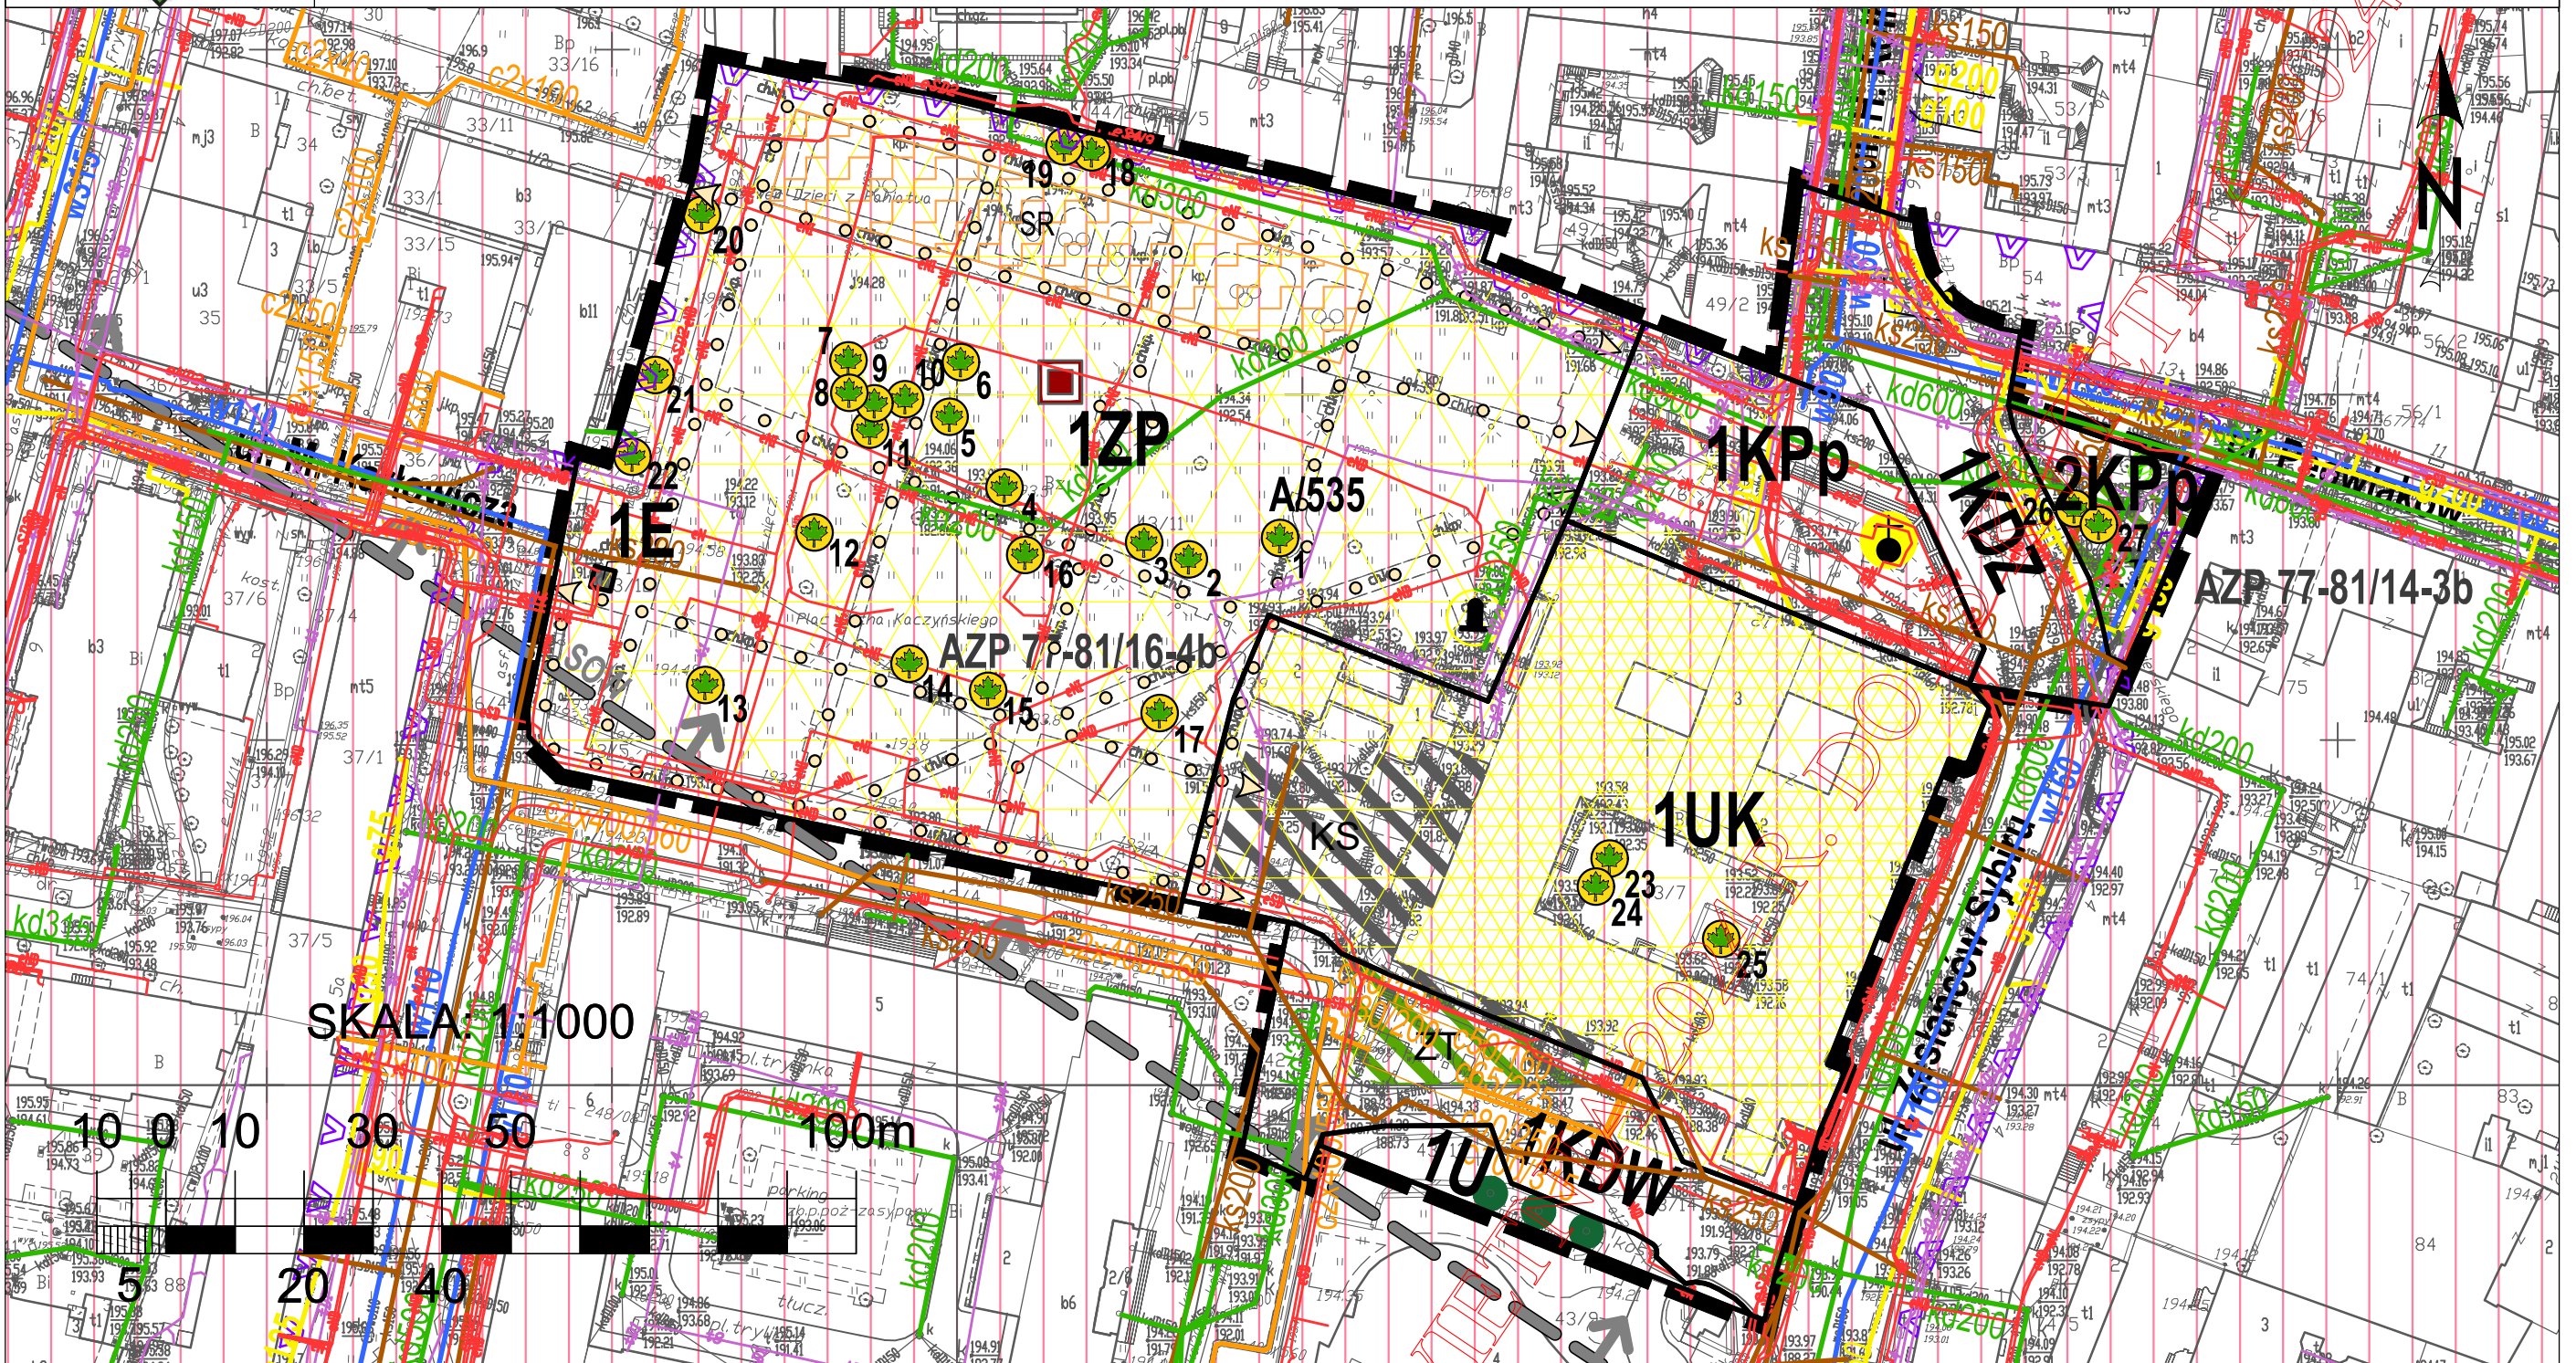

**MIEJSCOWY PLAN ZAGOSPODAROWANIA
PRZESTRZENNEGO MIASTA LUBLIN
- OBSZARY PRZESTRZENI PUBLICZNYCH
- OBSZAR III - SKWER DZIECI Z PAHIATUA, PLAC
LECHA KACZYŃSKIEGO - IDEOGRAM UZBROJENIA**

ZAŁĄCZNIK NR 2
do Uchwały Nr/.....
Rady Miasta Lublin
z dnia



USTALENIA OBOWIĄZUJĄCE:

	granica obszaru objętego planem
	linia rozgraniczająca tereny o różnym przeznaczeniu lub różnych zasadach zagospodarowania
ZP	tereny zieleni urządzonej
UK	tereny usług kultury
U	tereny usług
KPp	tereny przestrzeni publicznych
E	tereny infrastruktury technicznej: elektroenergetyka
KDZ	tereny drogi publicznej: ulica zbiorcza
KDW	tereny drogi wewnętrznej
	obszar zieleni towarzyszącej - wydzielenie wewnętrzne w ramach funkcji podstawowej ograniczone liniami wewnętrznego podziału
	obszar obsługi komunikacji - wydzielenie wewnętrzne w ramach funkcji podstawowej ograniczone liniami wewnętrznego podziału
	strefa sportu i rekreacji
	strefa ochrony widoków (SOW)
	obszar wpisany do Rejestru Zabytków Województwa Lubelskiego: zespół klasztorny powiżytkowski wraz z drzewostanem (A/535)
	budynek wpisany do Rejestru Zabytków Województwa Lubelskiego: d. kościół z klasztorem, domek kapelana (A/535)
	kapliczka wpisana do Rejestru Zabytków Województwa Lubelskiego: kapliczka z figurą Chrystusa Frasobliwego (A/535)
	stanowisko archeologiczne
	pomnik Matki Sybiraczki - wskazany do objęcia ochroną planistyczną
	drzewo o szczególnych walorach przyrodniczych wpisane do Rejestru Zabytków Województwa Lubelskiego (A/535)
	drzewo o szczególnych walorach przyrodniczych

ELEMENTY INFORMACYJNE:

	obszar wpisany na Listę Dóbr Kultury Współczesnej: Fenomeny natury - przestrzeń o potencjale kulturowym - Rejon Centrum Kultury (Upx. 15)
	przebieg głównych ciągów pieszych
	akcent urbanistyczny (np. pomnik, rzeźba, fontanna)
	szpaler drzew

ELEMENTY INFORMACYJNE - IDEOGRAM UZBROJENIA

	uzbrojenie terenu - sieć wodociągowa (istn.)
	uzbrojenie terenu - sieć ciepłownicza (istn.)
	uzbrojenie terenu - sieć gazowa niskiego ciśnienia (istn.)
	uzbrojenie terenu - kanalizacja sanitarna (istn.)
	uzbrojenie terenu - kanalizacja deszczowa (istn.)
	uzbrojenie terenu - zbiornik retencyjny na sieci deszczowej (planowany)
	uzbrojenie terenu - sieć kablowa niskiego napięcia / średniego napięcia (istn.)
	uzbrojenie terenu - sieć telekomunikacyjna (istn.)

Obszar opracowania planu położony jest w całości w zasięgu:

- zespołu urbanistycznego Starego Miasta i Śródmieścia miasta Lublin, wyznaczonego wpisem do Rejestru Zabytków Województwa Lubelskiego (A/153),
- strefy ochrony dalekiego tła ekspozycji,
- obszaru funkcjonalnego śródmieścia - centrum miasta.