



MIASTO LUBLIN

ZMIANA MIEJSCOWEGO PLANU ZAGOSPODAROWANIA PRZESTRZENNEGO MIASTA LUBLINA - CZĘŚĆ I ZACHODNIA, OBSZAR A
- REJON ULIC: NAŁĘCZOWSKIEJ, GRABOWEJ, PRZYJACIELSKIEJ, CISOWEJ I MORELOWEJ

skala 1:1000

ZAŁĄCZNIK NR 1

do uchwały Nr

Rady Miasta Lublin

z dnia

etap: Wyłożenie do wglądu publicznego
w dniach od 24 kwietnia do 21 maja 2019 r.



USTALENIA OBOWIĄZUJĄCE:

	granica obszaru objętego planem
	linia rozgraniczająca tereny o różnym przeznaczeniu lub różnych zasadach zagospodarowania
	obowiązująca linia zabudowy
	nieprzekraczalna linia zabudowy
	dopuszczone wysunięcie linii zabudowy parteru przed nieprzekraczalną lub obowiązującą linią zabudowy - dla funkcji usługowej / handlu
	MN teren zabudowy mieszkaniowej jednorodzinnej
	MN1(U) teren zabudowy mieszkaniowej z dopuszczeniem usług
	MN1/U teren zabudowy mieszkaniowej, teren zabudowy usługowej
	U/MW tereny zabudowy usługowej, tereny zabudowy mieszkaniowej wielorodzinnej
	U tereny zabudowy usługowej
	KBG/KDZ tereny dróg publicznych - ulica główna, docelowo ulica zbiorcza
	KDZ/KDG tereny dróg publicznych - ulica zbiorcza, docelowo ulica główna
	KDD tereny dróg publicznych - ulica dojazdowa
	KX tereny wydzielonych ciągów pieszych
	E tereny infrastruktury technicznej - elektroenergetyka
	ZI obszar zieleni towarzyszącej - wydzielenie wewnętrzne w ramach funkcji podstawowej
	IT obszar infrastruktury technicznej - wydzielenie wewnętrzne w ramach funkcji podstawowej
	PF strefa szczególnej przestrzeni publicznej
	strefa ochronna od napowietrznej linii elektroenergetycznej
	drzewa o szczególnych walorach przyrodniczych
	skupisko drzew o szczególnych walorach przyrodniczych

ELEMENTY INFORMACYJNE:


	układ drogowy poza granicami planu
	budynki istniejące
	strefa lokalizacji usług w parterze budynku, dostępnych z poziomu terenu
	schemat przebiegu głównych ciągów pieszych i rowerowych
	szpaler drzew
	przystanek miejskiego systemu komunikacji zbiorowej
	Ekologiczny System Obszarów Chronionych

WYRYS ZE STUDIUM UWARUNKOWAŃ I KIERUNKÓW ZAGOSPODAROWANIA PRZESTRZENNEGO MIASTA LUBLIN Uchwała Nr 359/XXII/2000 Rady Miejskiej w Lublinie z dnia 13 kwietnia 2000 r. z późniejszymi zmianami



	granica obszaru opracowania zmiany m.p.z.p.
	tereny intensywnej urbanizacji
	tereny aktywizacji gospodarczej
	ulice główne
	koncentracja miejsc pracy

WYRYS ZE STUDIUM UWARUNKOWAŃ I KIERUNKÓW ZAGOSPODAROWANIA PRZESTRZENNEGO MIASTA LUBLIN Uchwała Nr .../2019 Rady Miasta Lublin z dnia ... 2019 r. Skala 1:10 000

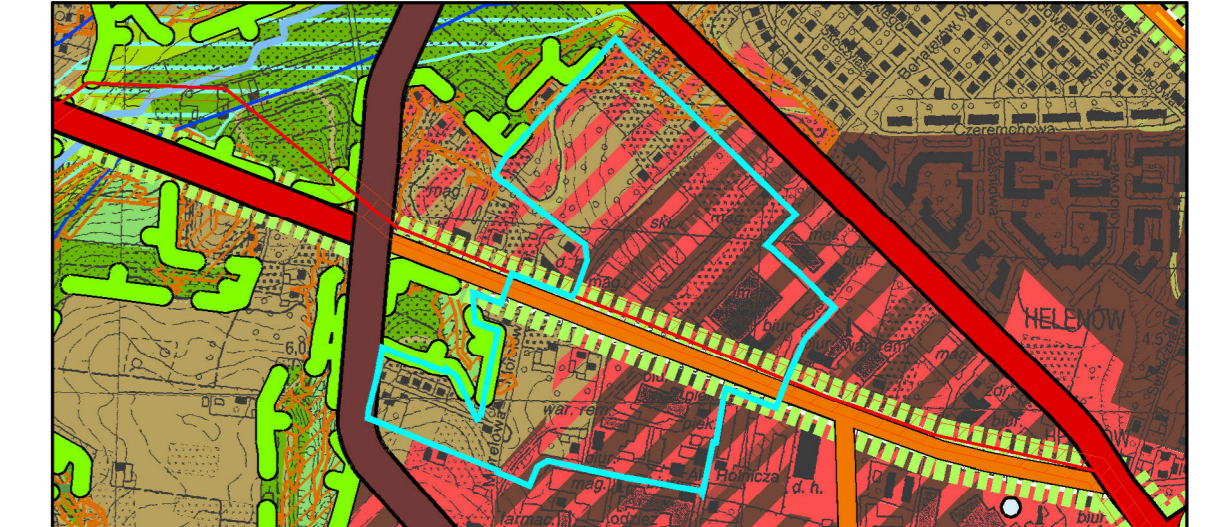

	granica obszaru opracowania zmiany m.p.z.p.
	tereny zabudowy jednorodzinnej
	tereny zabudowy jednorodzinnej / usługowej
	tereny zabudowy wielorodzinnej / usługowej
	drogi główne
	drogi zbiorcze
	główne aleje miejskie, aleje z najcenniejszym drzewostanem
	Ekologiczny System Obszarów Chronionych