


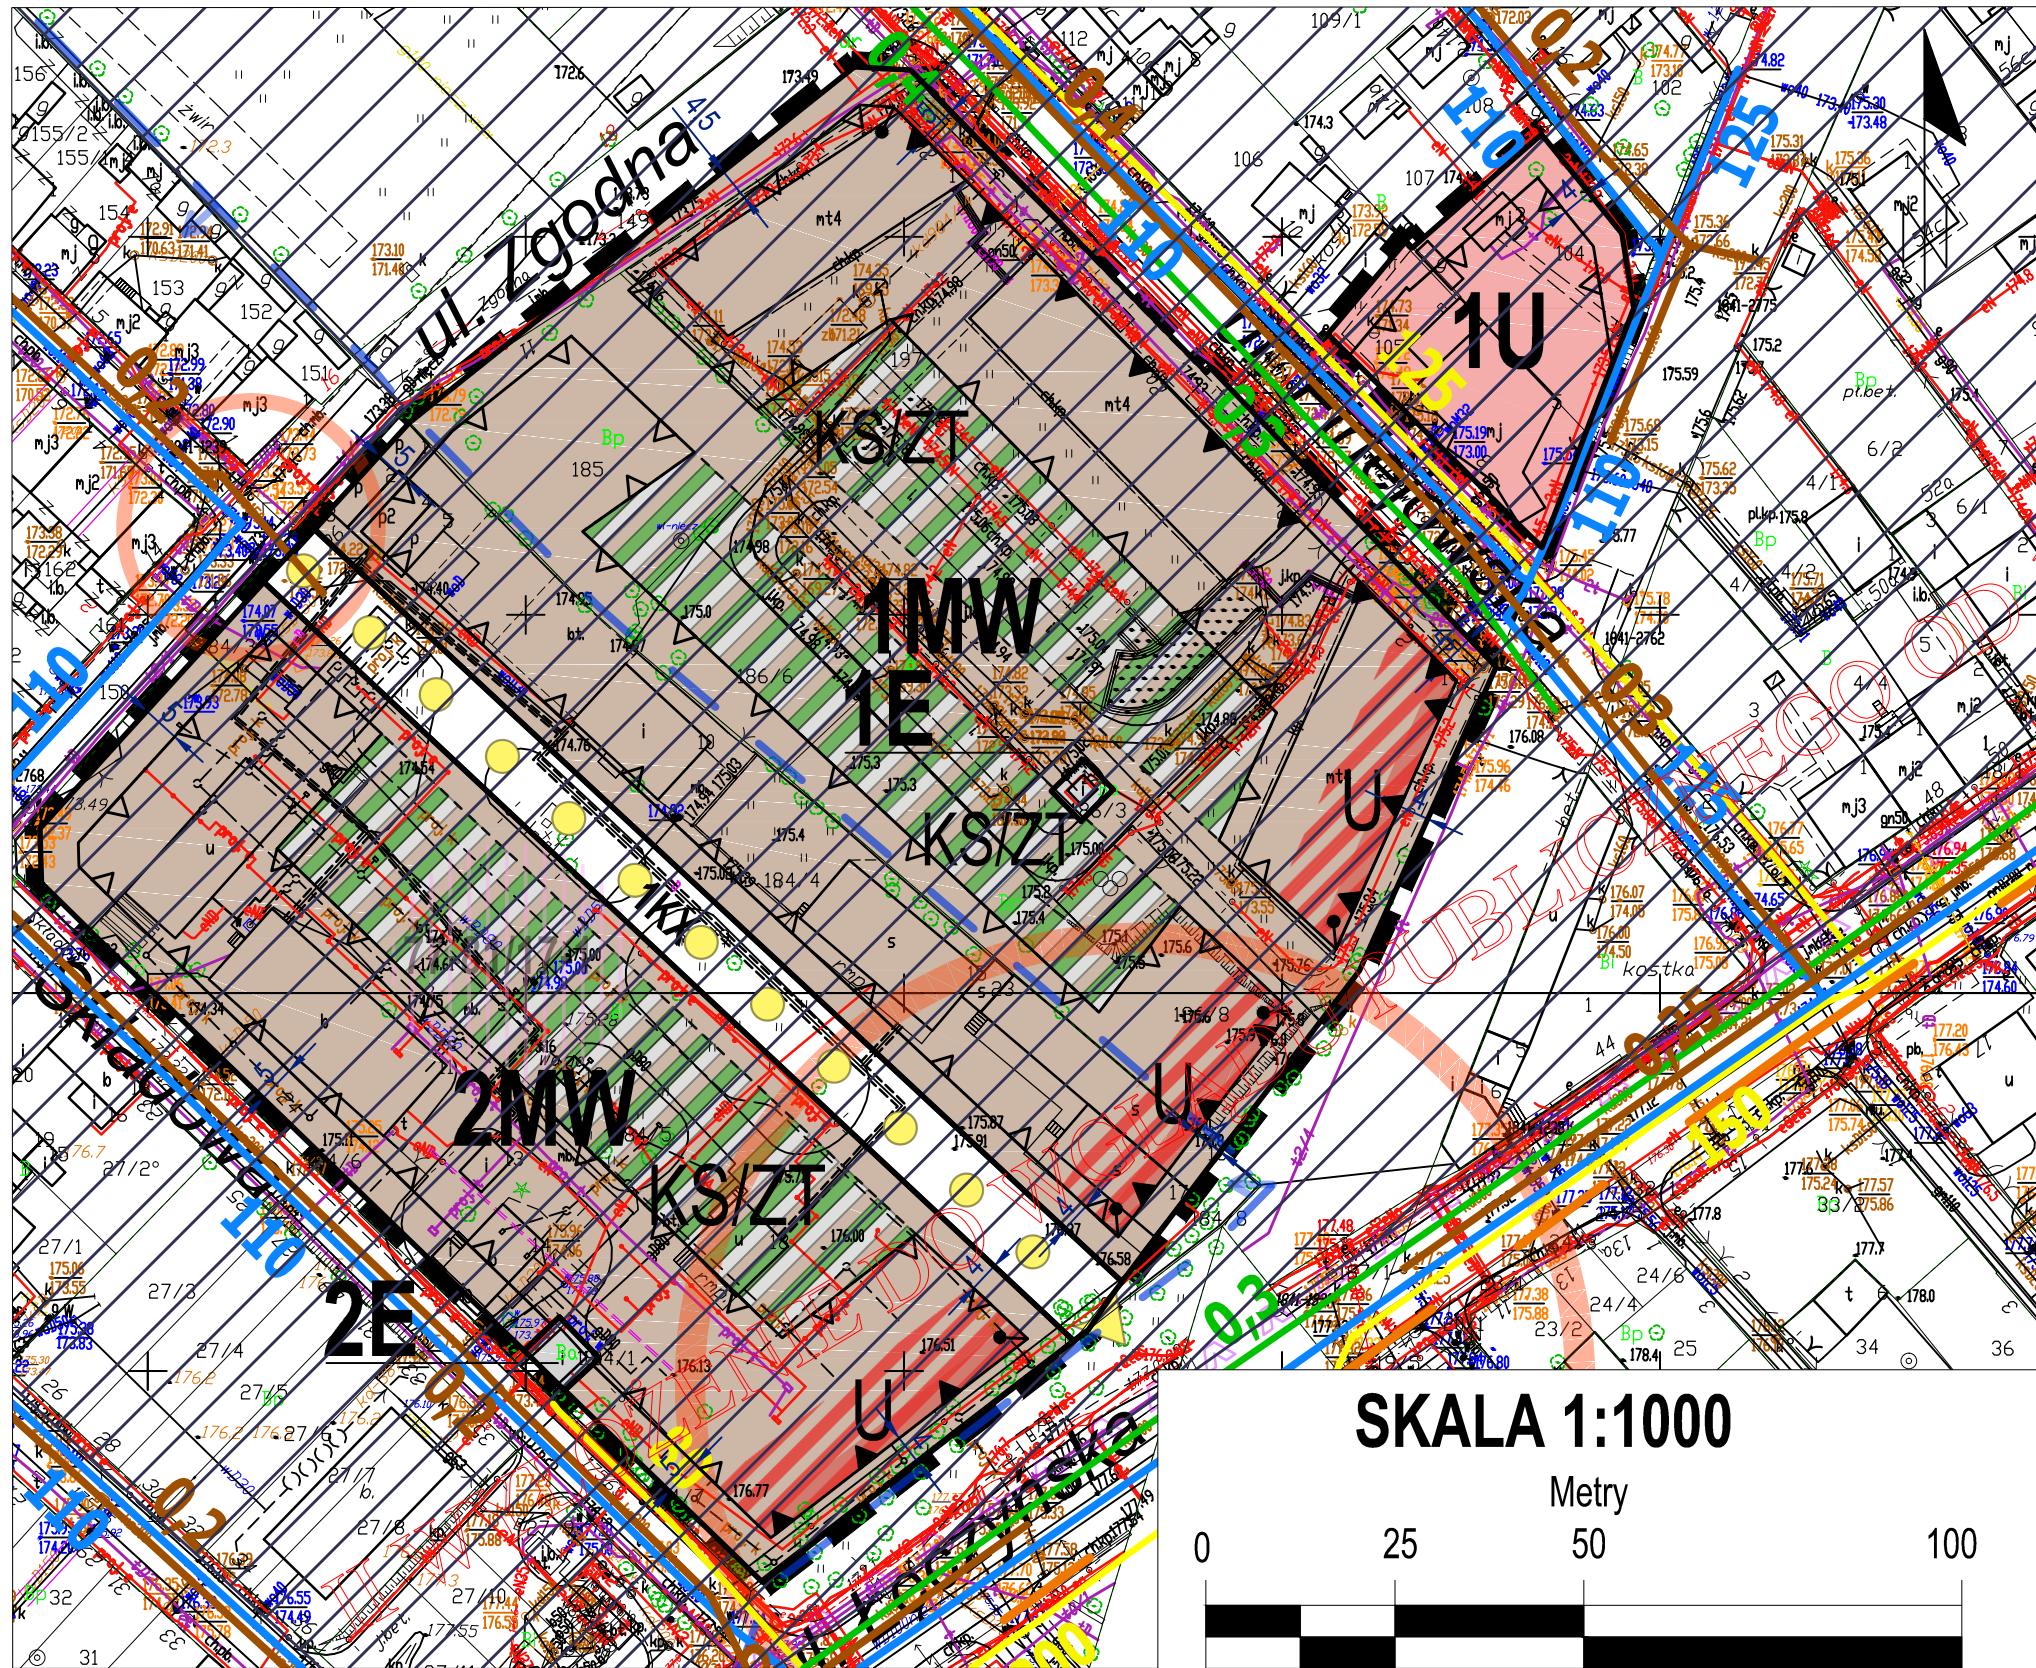

ZMIANA MIEJSCOWEGO PLAN ZAGOSPODAROWANIA PRZESTRZENNEGO MIASTA LUBLIN - CZĘŚĆ VIA (BRONOWICE - REJON UL. ŁĘCZYŃSKIEJ) OBSZAR A - REJON ULICY FIRLEJOWSKIEJ IDEOGRAM UZBROJENIA

Załącznik nr 2
 do uchwały nr ... /... /2022
 Rady Miasta Lublin
 z dnia 2022 r.



USTALENIA OBOWIĄZUJĄCE	
	granica obszaru objętego planem miejscowym
	linie rozgraniczające tereny o różnym przeznaczeniu lub różnych zasadach zagospodarowania
	obowiązująca linia zabudowy
	nieprzekraczalna linia zabudowy
MW	tereny zabudowy mieszkaniowej wielorodzinnej
U	tereny zabudowy usługowej
KSZT	obszar obsługi komunikacji w zieleni towarzyszącej - wydzielenie wewnętrzne w ramach funkcji podstawowej ograniczone liniami wewnętrznego podziału
KX	tereny wydzielonych ciągów pieszych
E	tereny infrastruktury elektroenergetycznej
	tereny ochrony pośredniej A ujęcia wód podziemnych "Przyjaźni" (dla poborów w wielkości zasobów eksploatacyjnych ujęcia)

ELEMENTY INFORMACYJNE	
	Centralna Przeszłość Publiczna integrująca całość zespołu Bronowice Stare
	miejsca koncentracji szczególnych przestrzeni i ciągów publicznych
	lokalizacja usług w parterach budynków
	wskazany przebieg głównych ciągów pieszych i dróg rowerowych
	Fenomen położenia, walorów i rangi w strukturze miasta - przestrzeń o potencjale kulturowym (Upx.19) - Osiedle Bronowice Stare
	układ urbanistyczny dzielnicy przemysłowo-mieszkaniowej Stare Bronowice ujęty w Gminnej Ewidencji Zabytków
	stanowisko archeologiczne nr AZP 77-81/17-1 ujęte w Wojewódzkiej Ewidencji Zabytków
	istniejące drzewo do zachowania

ELEMENTY INFORMACYJNE - UZBROJENIE TERENU	
	uzbrojenie terenu - sieć wodociągowa istn.
	uzbrojenie terenu - sieć ciepłownicza plan.
	uzbrojenie terenu - sieć gazowa n.c. istn.
	uzbrojenie terenu - kanalizacja sanitarna istn.
	uzbrojenie terenu - kanalizacja deszczowa istn.
	uzbrojenie terenu - sieć kablowa niskiego napięcia / średniego napięcia
	uzbrojenie terenu - sieć telekomunikacyjna

ZASTĄPIENIA 2022 R. DO 7 LUTEGO 2022 R.