


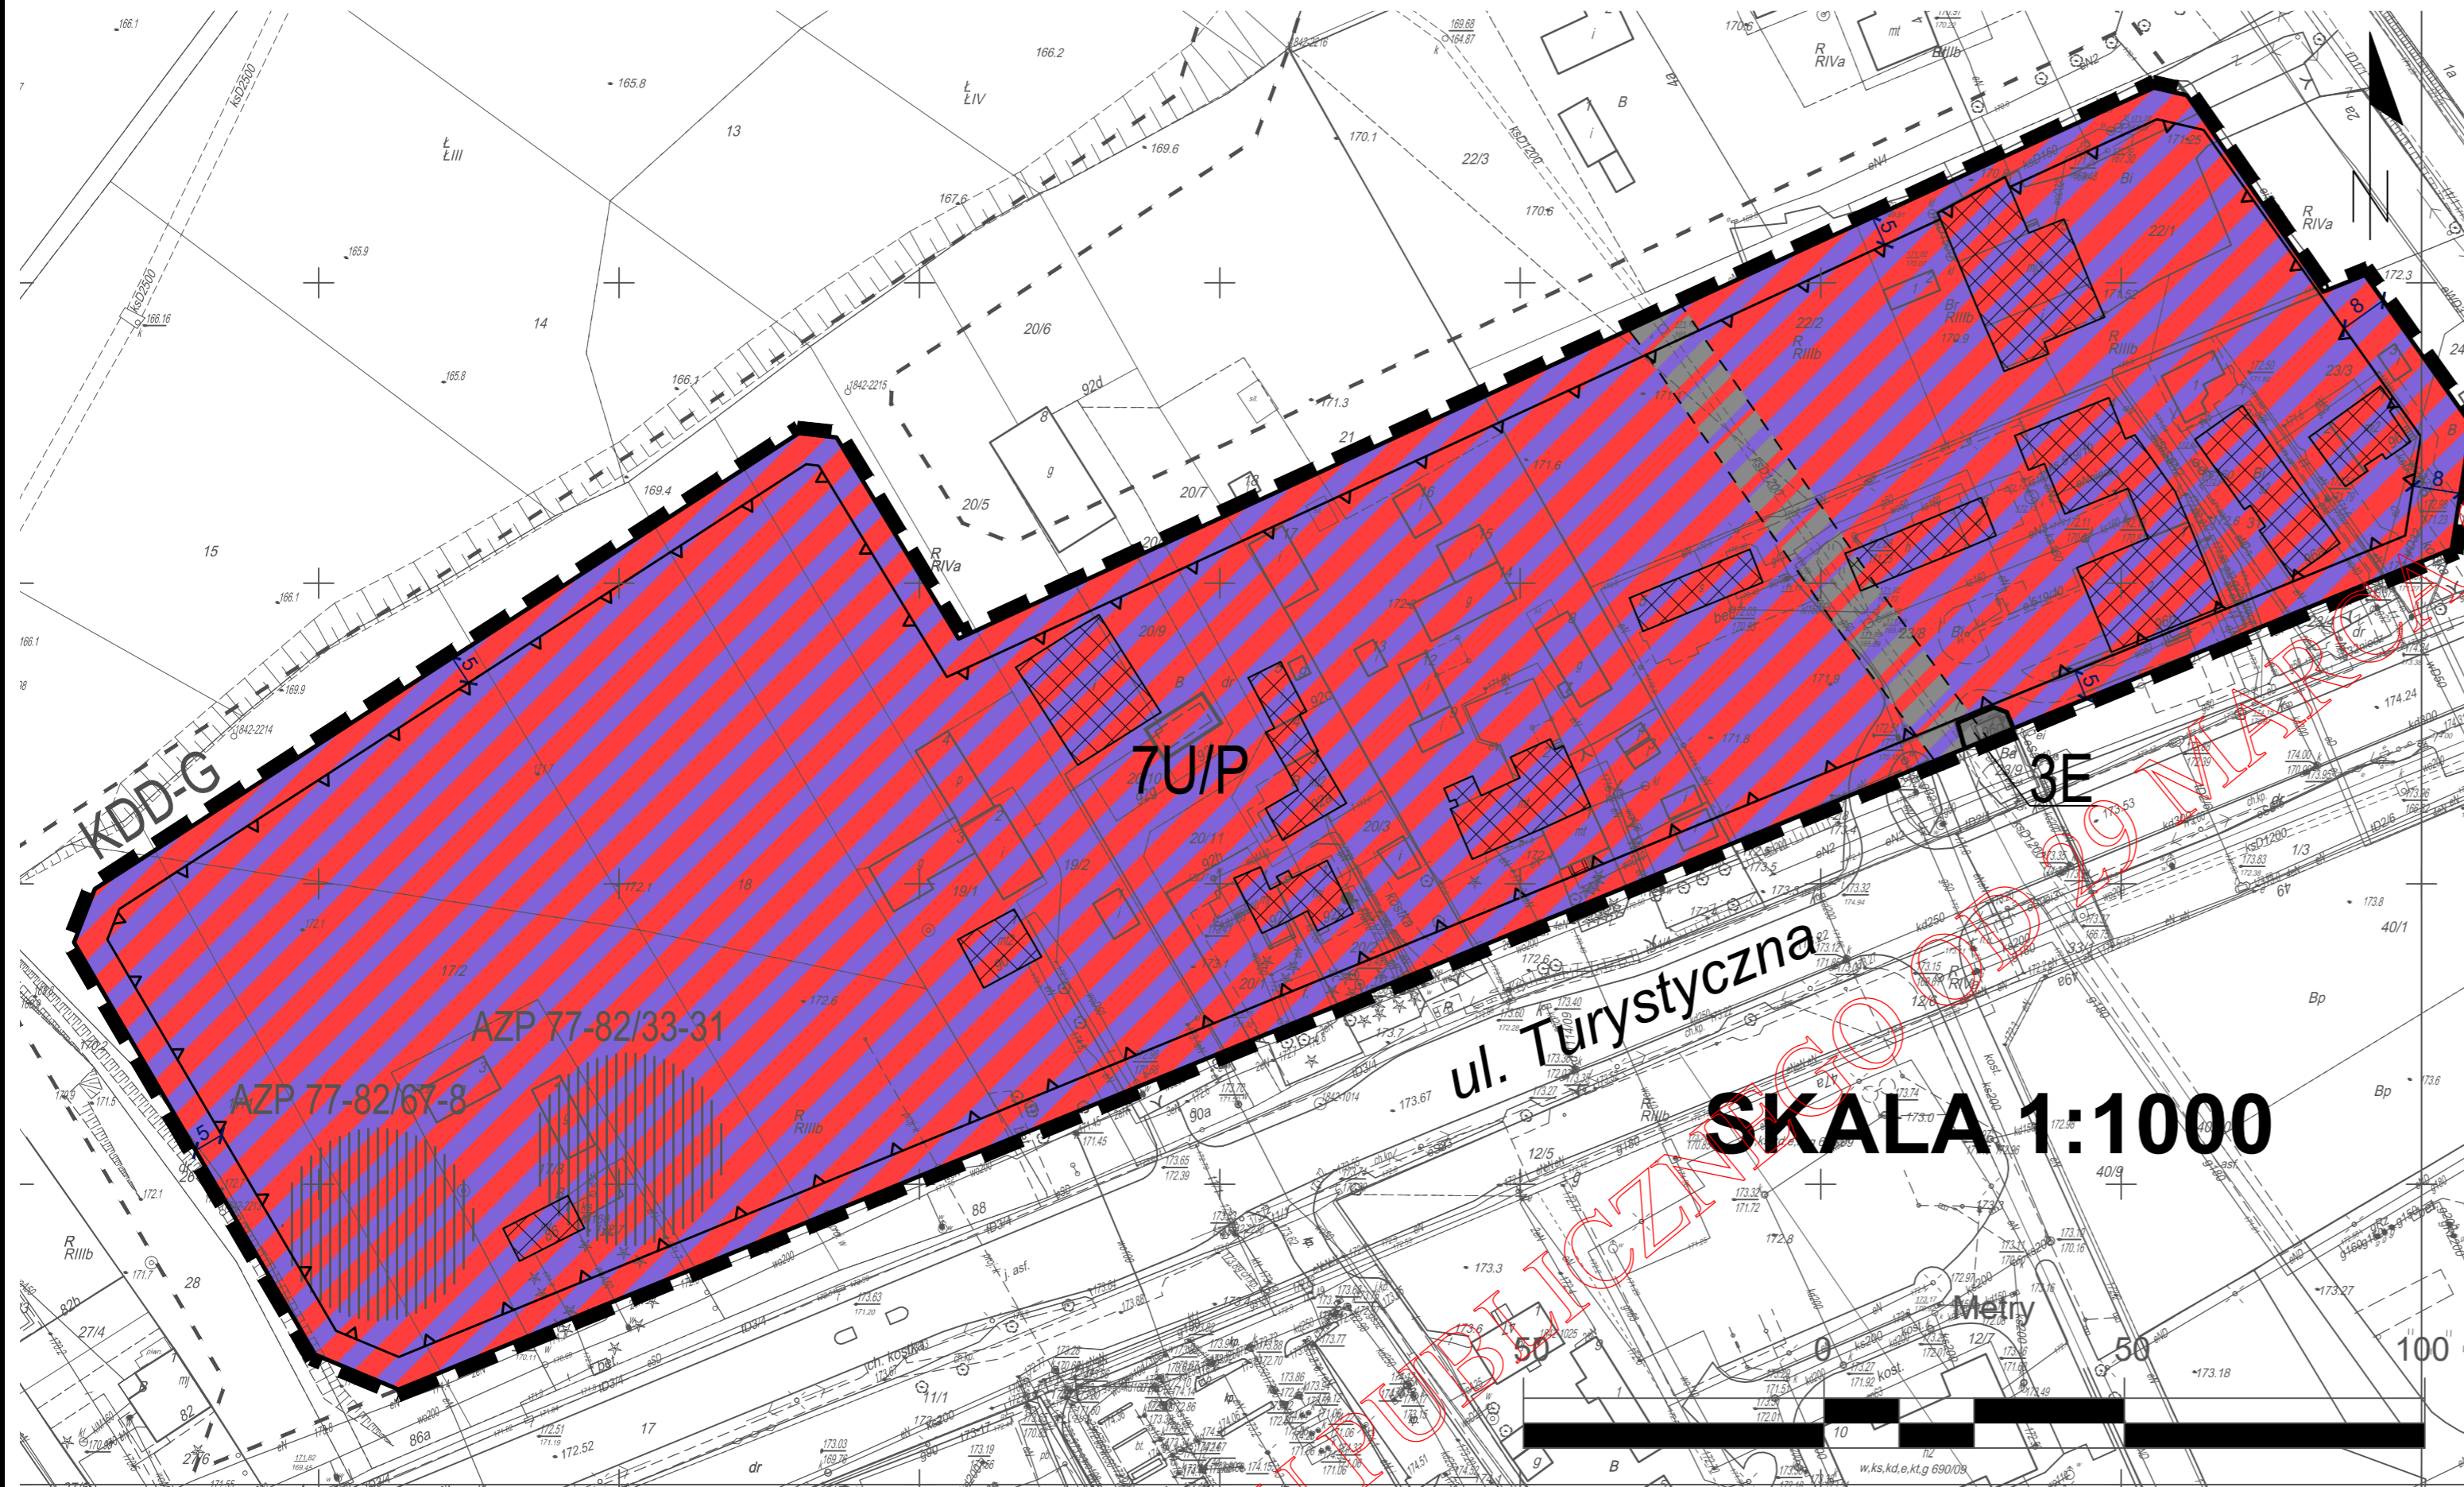

ZMIANA MIEJSCOWEGO PLANU ZAGOSPODAROWANIA PRZESTRZENNEGO MIASTA LUBLIN - CZĘŚĆ IV OBSZAR D - REJON ULICY TURYSTYCZNEJ

Załącznik nr 1d
do uchwały nr ... /... /2021
Rady Miasta Lublin
z dnia 2021 r.



USTALENIA OBOWIĄZUJĄCE


	granica obszaru objętego planem
	linia rozgraniczająca tereny o różnym przeznaczeniu lub różnych zasadach zagospodarowania
	nieprzekraczalna linia zabudowy
	tereny zabudowy usługowej, tereny obiektów produkcyjnych, składów i magazynów
	tereny infrastruktury elektroenergetycznej
	stanowisko archeologiczne

ELEMENTY INFORMACYJNE

	budynki istniejące (wybrane)
	obszar infrastruktury technicznej

WYRYS ZE STUDIUM UWARUNKOWAŃ I KIERUNKÓW ZAGOSPODAROWANIA PRZESTRZENNEGO MIASTA LUBLIN

Uchwała Nr 283/VIII/2019 Rady Miasta Lublin z dnia 1 lipca 2019 r.
SKALA 1:10000

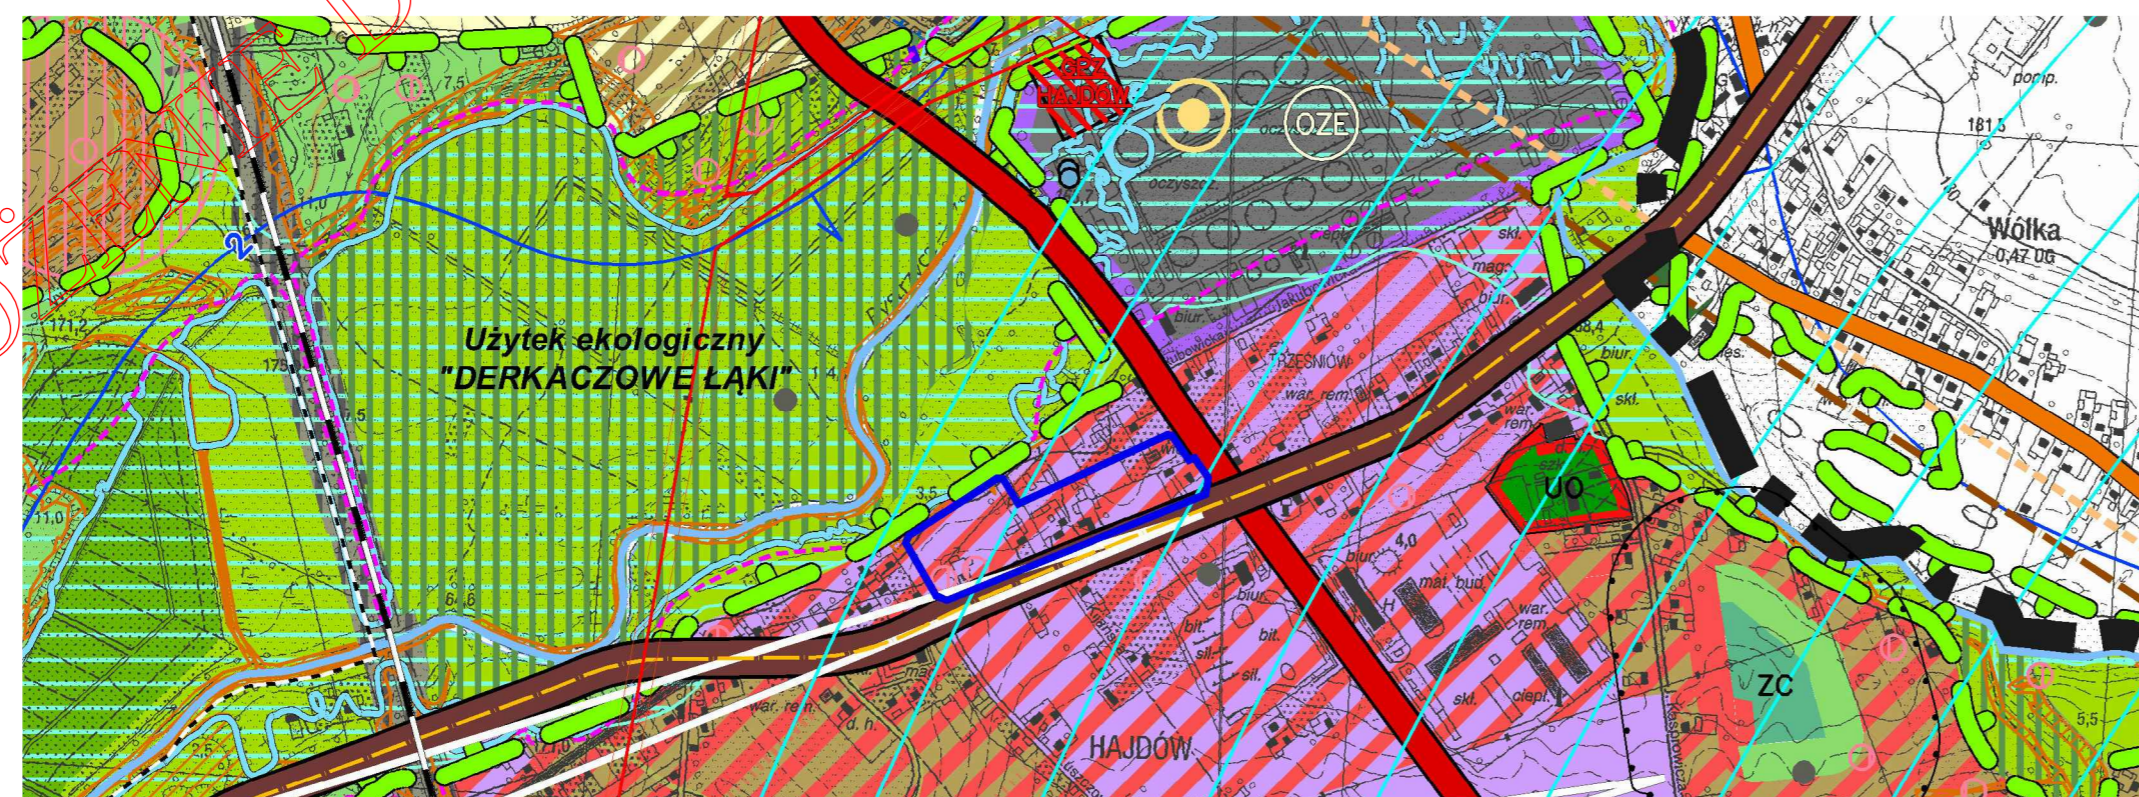

- GRANICA OBSZARU OPRACOWANIA M.P.Z.P.
- TERENY O SPADKACH POWYŻEJ 15%
- STANOWISKA ARCHEOLOGICZNE
- STREFA OCHRONY WIDOKÓW (SOW) - OBSZAR BEZWZGLĘDNEJ OCHRONY EKSPOZYCJI
- TERENY AKTYWNOŚCI GOSPODARZEJ: PRZEMYSŁOWE, BAZY, SKŁADY, MAGAZYNY / USŁUGOWE
- DROGI GŁÓWNE RUCHU PRZYSPIESZONEGO
- DROGI GŁÓWNE / PRZEBIEG ORIENTACYJNY
- POWIERZCHNIE OGRANICZAJĄCE WYSOKOŚĆ ZABUDOWY I OBIEKTÓW NATURALNYCH W REJONIE LOTNISKA