


**ETAP: WYŁOŻENIE DO PUBLICZNEGO WGLĄDU**  
**15 czerwca - 6 lipca 2021 r.**

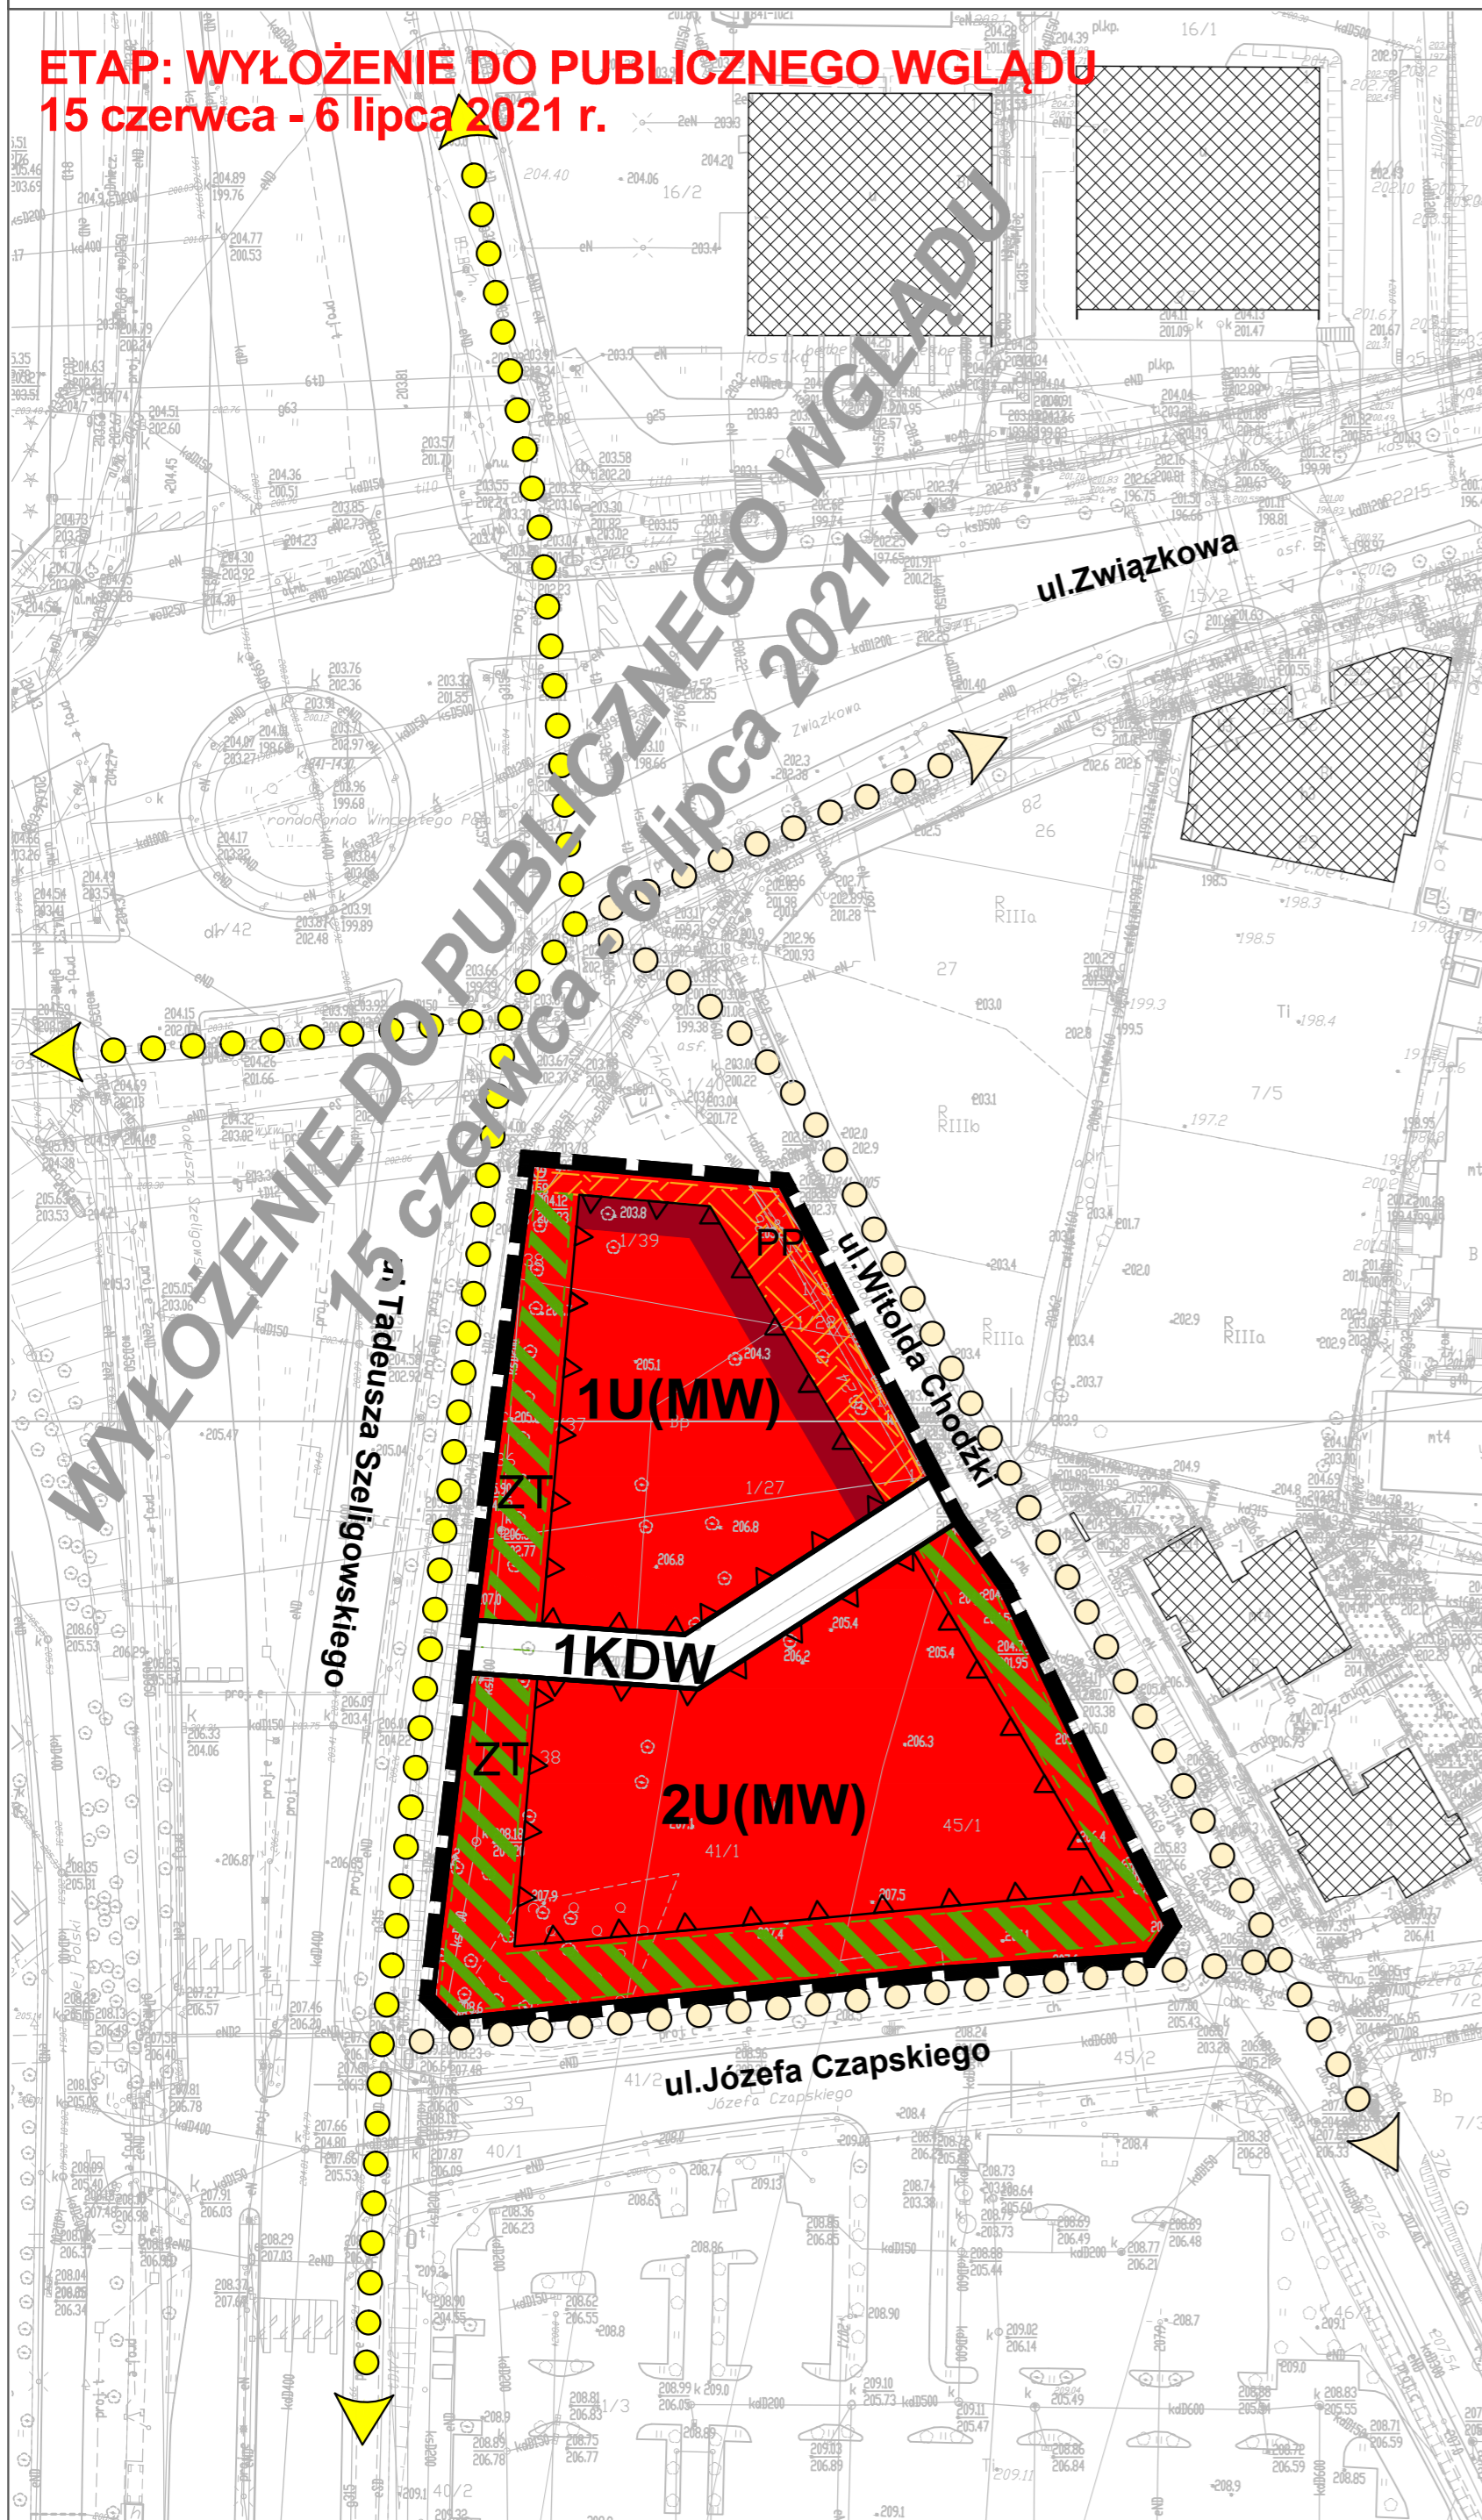


**USTALENIA OBOWIĄZUJĄCE:**

|              |   |
|--------------|---|
|              | granica obszaru objętego planem   |
|              | linia rozgraniczająca tereny o różnym przeznaczeniu lub różnych zasadach zagospodarowania |
|              | nieprzekraczalna linia zabudowy   |
| <b>U(MW)</b> | tereny zabudowy usługowej z dopuszczeniem zabudowy mieszkaniowej wielorodzinnej           |
| <b>KDW</b>   | tereny dróg wewnętrznych  |
|              | obszar zieleni towarzyszącej - wydzielenie wewnętrzne w ramach funkcji podstawowej        |
|              | strefa szczególnej przestrzeni publicznej   |
|              | strefa lokalizacji usług w parterze budynku, dostępnych z poziomu terenu                  |

**USTALENIA INFORMACYJNE:**

|  |   |
|--|---|
|  | budynki istniejące                                      |
|  | schemat przebiegu głównych ciągów pieszych              |
|  | schemat przebiegu głównych ciągów pieszych i rowerowych |

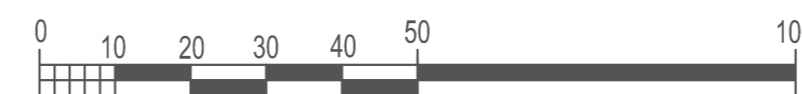

**WYRYS ZE STUDIUM UWARUNKOWAN I KIERUNKÓW ZAGOSPODAROWANIA PRZESTRZENNEGO MIASTA LUBLIN**  
Uchwała Nr 283/VIII/2019 Rady Miasta Lublin z dnia 1 lipca 2019 r.      skala 1:10 000



|  |  |
|--|--|
|  | granica obszaru opracowania zmiany m.p.z.p.  |
|  | tereny zabudowy wielorodzinnej   |
|  | tereny zabudowy wielorodzinnej / jednorodzinnej  |
|  | tereny zabudowy wielorodzinnej / usługowej   |
|  | tereny usługowe  |
|  | zielen o charakterze publicznym: parkowa, dolinna, izolacyjna, zieleńce, skwery  |
|  | Ekologiczny System Obszarów Chronionych  |
|  | drogi zbiorcze   |
|  | tereny obsługi komunikacji samochodowej (dworce, przystanki, parkingi i inne o funkcjach związanych z obsługą komunikacji) |
|  | tereny usług oświaty (UO) / nauki (UN) / sportu i rekreacji (US)   |