


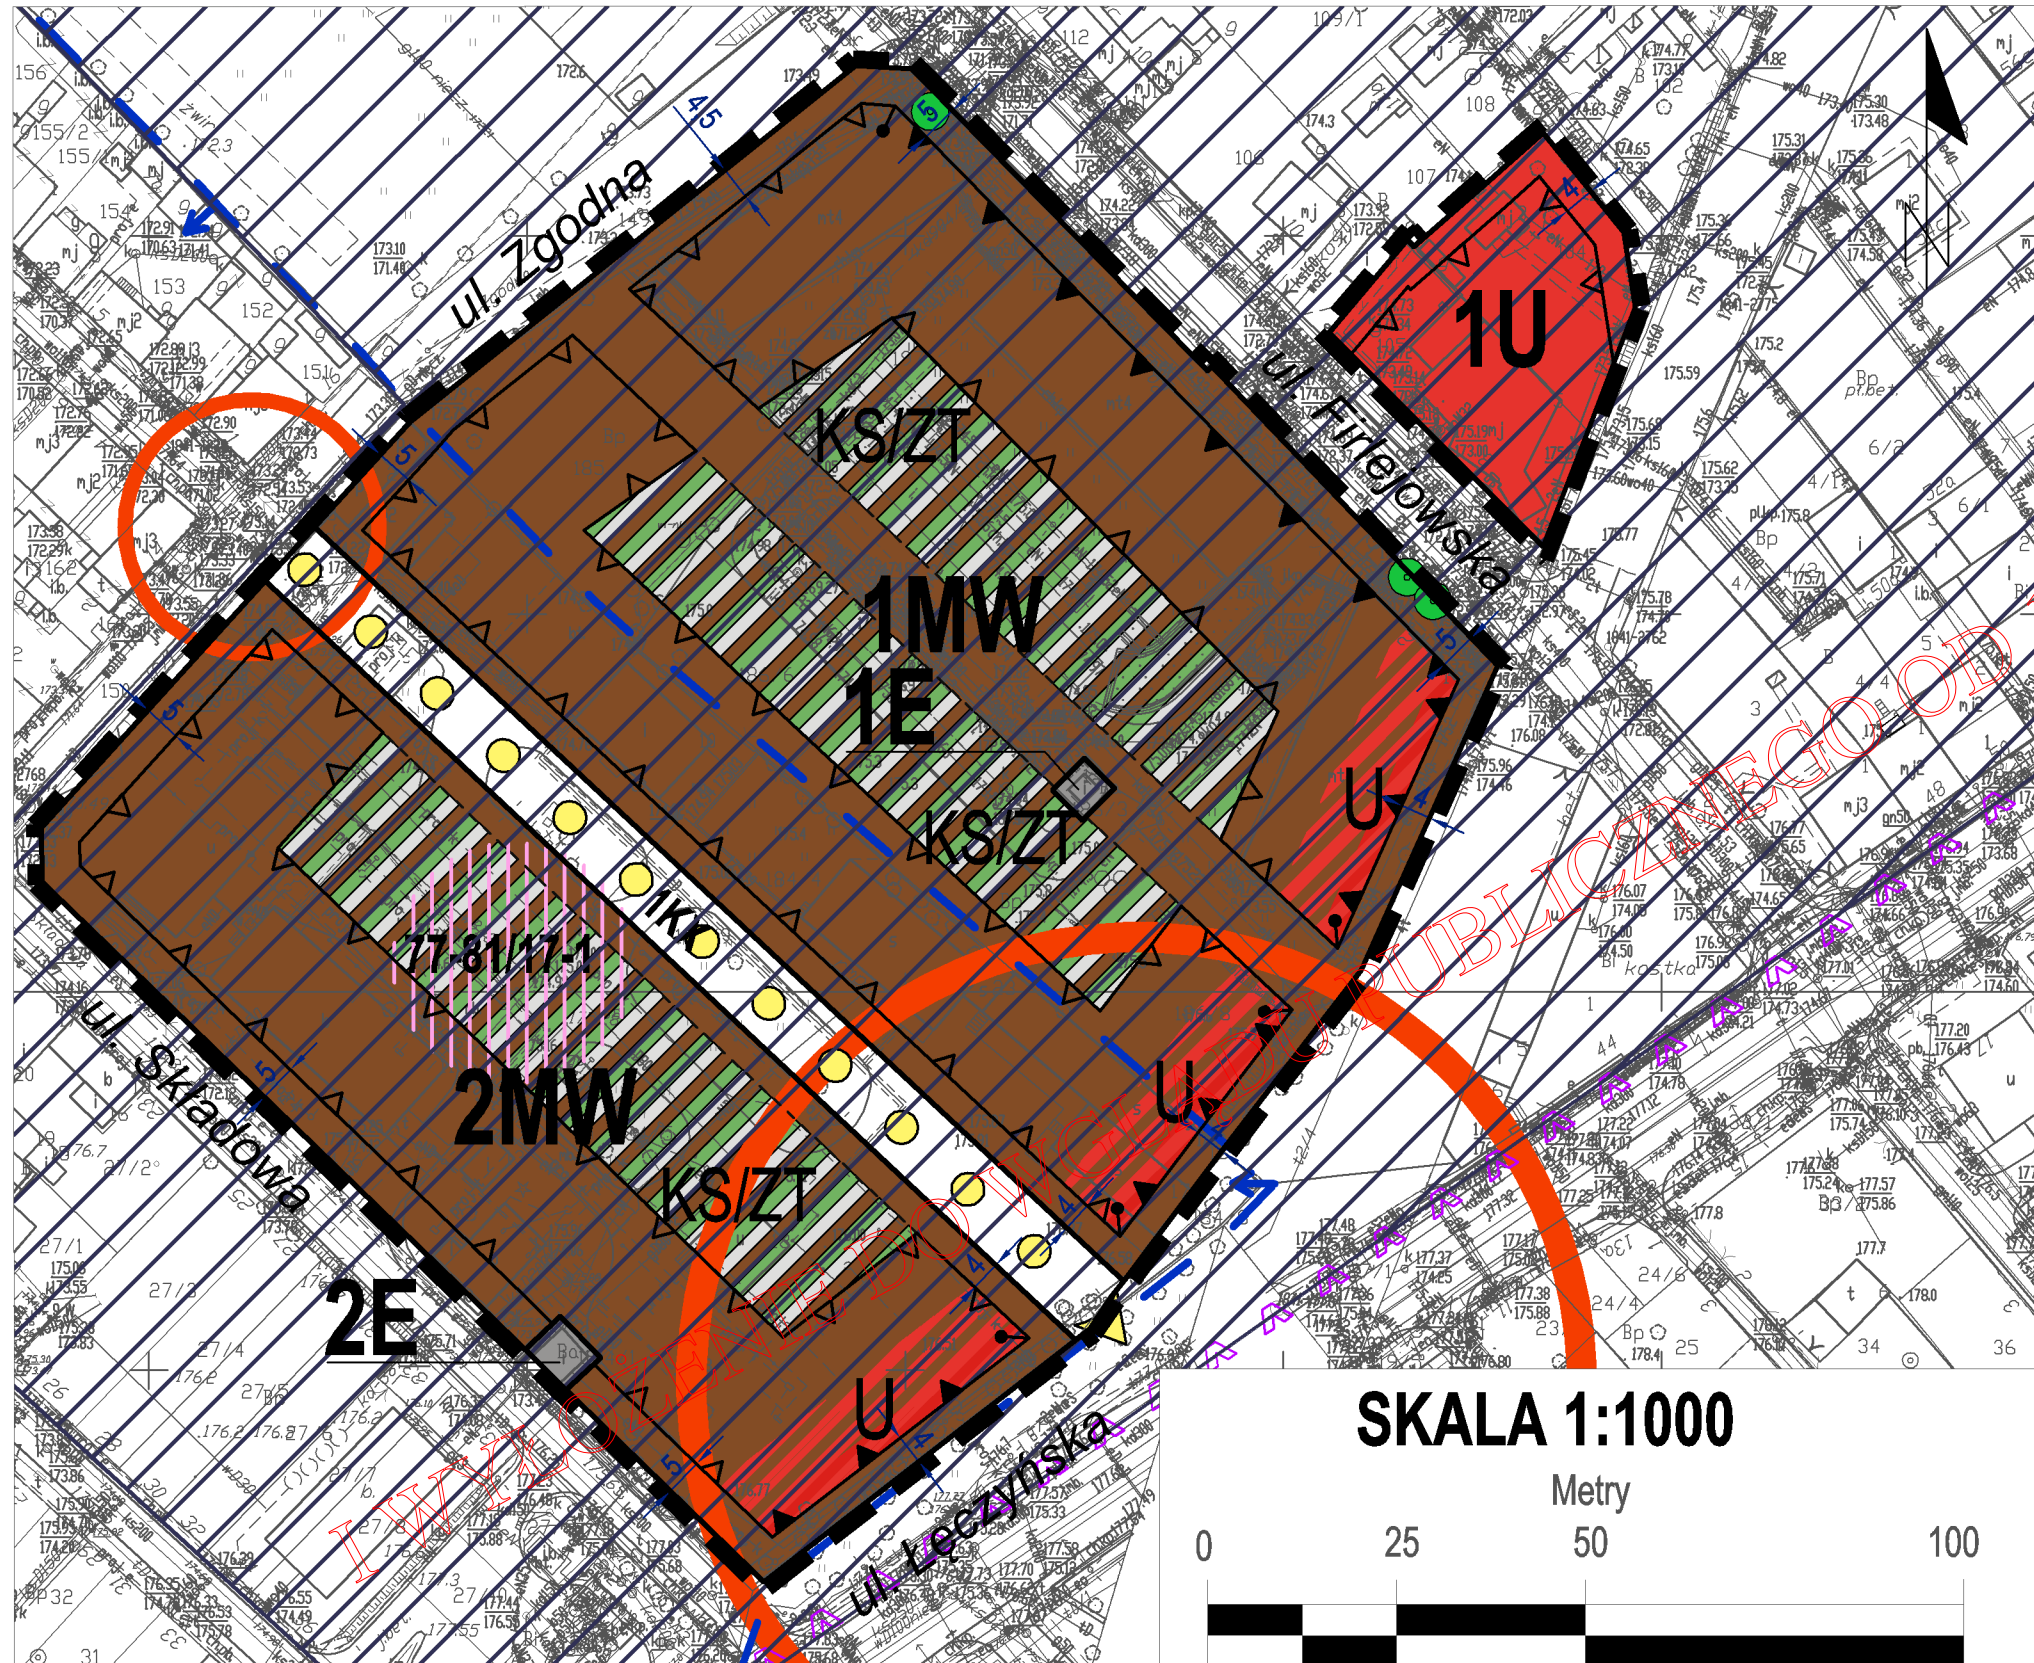

# ZMIANA MIEJSCOWEGO PLAN ZAGOSPODAROWANIA PRZESTRZENNEGO MIASTA LUBLIN - CZĘŚĆ VIA (BRONOWICE - REJON UL. ŁĘCZYŃSKIEJ) OBSZAR A - REJON ULICY FIRLEJOWSKIEJ

Załącznik nr 1  
do uchwały nr ... /... /2021  
Rady Miasta Lublin  
z dnia ... ..... 2021 r.



USTALENIA OBOWIĄZUJĄCE	
	granica obszaru objętego planem miejscowym
	linie rozgraniczające tereny o różnym przeznaczeniu lub różnych zasadach zagospodarowania
	obowiązująca linia zabudowy
	nieprzekraczalna linia zabudowy
<b>MW</b>	tereny zabudowy mieszkaniowej wielorodzinnej
<b>U</b>	tereny zabudowy usługowej
	obszar obsługi komunikacji w zieleni towarzyszącej - wydzielenie wewnątrz w ramach funkcji podstawowej ograniczone liniami wewnętrznego podziału
<b>KX</b>	tereny wydzielonych ciągów pieszych
<b>E</b>	tereny infrastruktury elektroenergetycznej
	tereny ochrony pośredniej A ujęcia wód podziemnych "Przyjaźni" (dla poborów w wielkości zasobów eksploatacyjnych ujęcia)

ELEMENTY INFORMACYJNE	
	Centralna Przeszłość Publiczna integrująca całość zespołu Bronowice Stare
	miejsca koncentracji szczególnych przestrzeni i ciągów publicznych
	lokalizacja usług w parterach budynków
	wskazany przebieg głównych ciągów pieszych i dróg rowerowych
	Fenomen położenia, walorów i rangi w strukturze miasta - przestrzeń o potencjale kulturowym (Upx.19) - Osiedle Bronowice Stare
	układ urbanistyczny dzielnicy przemysłowo-mieszkaniowej Stare Bronowice ujęty w Gminnej Ewidencji Zabytków
	stanowisko archeologiczne nr AZP 77-81/17-1 ujęte w Wojewódzkiej Ewidencji Zabytków
	istniejące drzewo do zachowania

## WYRYS ZE STUDIUM UWARUNKWAŃ I KIERUNKÓW ZAGOSPODAROWANIA PRZESTRZENNEGO MIASTA LUBLIN Uchwała Nr 283/VIII/2019 Rady Miasta Lublin z dnia 1 lipca 2019 r

