


MIASTO LUBLIN
ZMIANA MIEJSCOWEGO PLANU ZAGOSPODAROWANIA PRZESTRZENNEGO MIASTA LUBLINA
CZĘŚĆ I - OBSZAR B - REJON ULICY KOSYNIERÓW
 skala 1:1000

ZAŁĄCZNIK NR 1
 do uchwały nr
 Rady Miasta Lublin
 z dnia

FAZA: WYŁOŻENIE DO PUBLICZNEGO WGLĄDU 11 lipca - 4 sierpnia 2022 r.

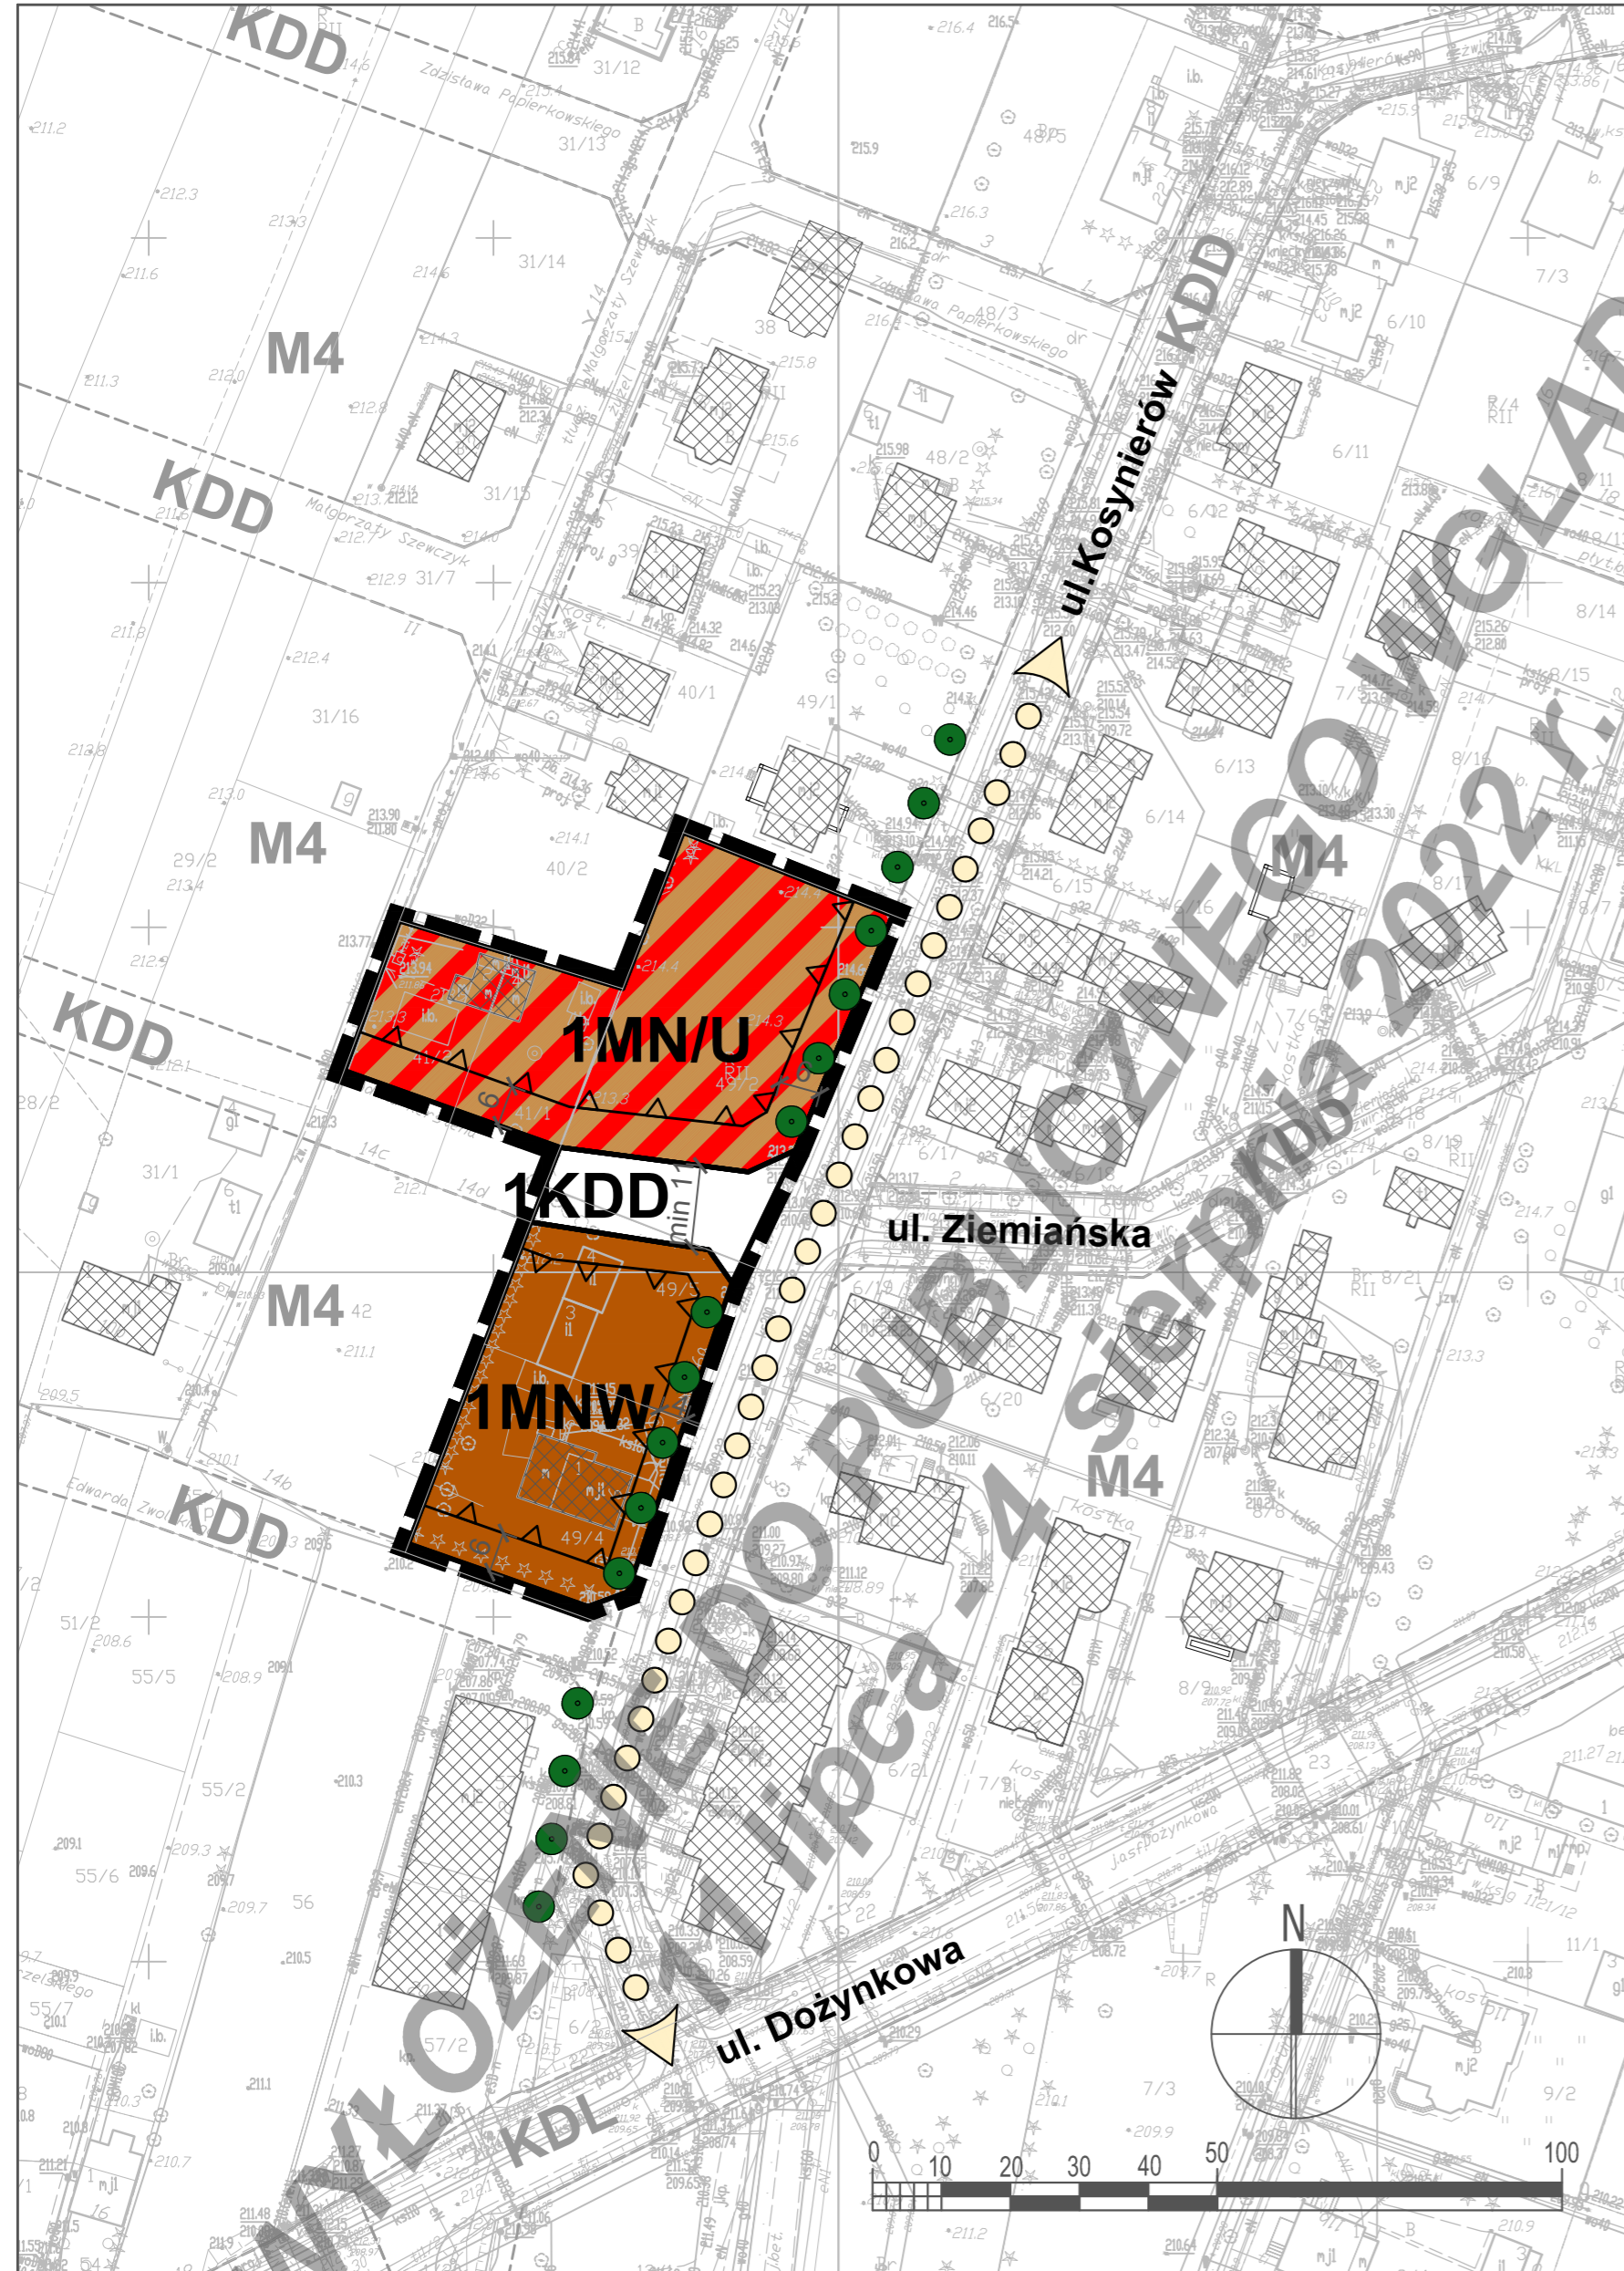


USTALENIA OBOWIĄZUJĄCE:

	granica obszaru objętego planem
	linia rozgraniczająca tereny o różnym przeznaczeniu lub różnych zasadach zagospodarowania
	nieprzekraczalna linia zabudowy
	MNW tereny zabudowy mieszkaniowej mieszanej (jedno- i wielorodzinnej)
	MN/U tereny zabudowy mieszkaniowej jednorodzinnej, teren zabudowy usługowej
	KDD tereny dróg publicznych - ulica dojazdowa

USTALENIA INFORMACYJNE:

	budynki istniejące
	schemat przebiegu głównych ciągów pieszych
	szpaler drzew
	linie rozgraniczające oraz symbole terenów poza obszarem planu

WYRYS ZE STUDIUM UWARUNKOWAŃ I KIERUNKÓW ZAGOSPODAROWANIA PRZESTRZENNEGO MIASTA LUBLIN
 Uchwała Nr 283/VIII/2019 Rady Miasta Lublin z dnia 1 lipca 2019 r. skala 1:10 000

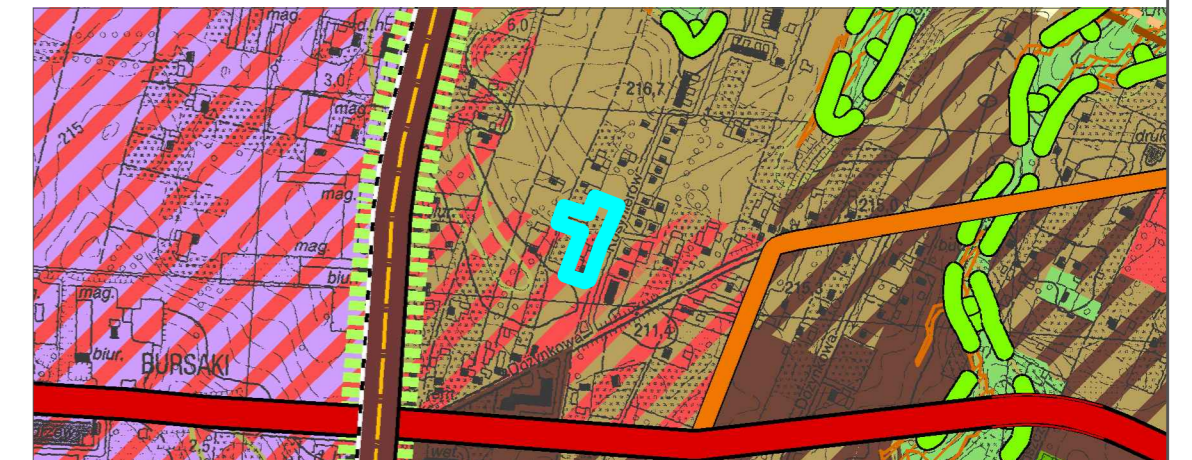

	granica obszaru opracowania zmiany m.p.z.p.
	tereny zabudowy wielorodzinnej
	tereny zabudowy jednorodzinnej
	tereny zabudowy wielorodzinnej/jednorodzinnej
	tereny zabudowy jednorodzinnej / usługowej
	tereny usługowe
	tereny aktywności gospodarczej: przemysłowe, bazy, składy, magazyny / usługowe
	Ekologiczny System Obszarów Chronionych
	drogi główne ruchu przyspieszonego
	drogi główne
	drogi zbiorcze