




MIASTO LUBLIN
MIJSCOWY PLAN ZAGOSPODAROWANIA PRZESTRZENNEGO MIASTA LUBLIN - CZĘŚĆ VIB (MAJDAN Tatarski, KOŚMINEK - REJON UL. DROGA MĘCZENNIKÓW MAJDANKA)
- OBSZAR D W REJONIE W REJONIE ULIC: SULISŁAWICKIEJ - KOSMONAUTÓW - ŻELAZNEJ

skala 1:1000
ETAP: WYŁOŻENIE DO PUBLICZNEGO WGLĄDU 15 WRZEŚNIA - 8 PAŹDZIERNIKA 2021 R.

Załącznik nr 1
do Uchwały Rady Miasta Lublin
Nr
z dnia r.

WYRYS ZE STUDIUM UWARUNKOWAŃ I KIERUNKÓW ZAGOSPODAROWANIA PRZESTRZENNEGO MIASTA LUBLIN (Uchwała Nr 233/VI/2018 Rady Miasta Lublin z dnia 1 lipca 2018 r. str. 1-13)

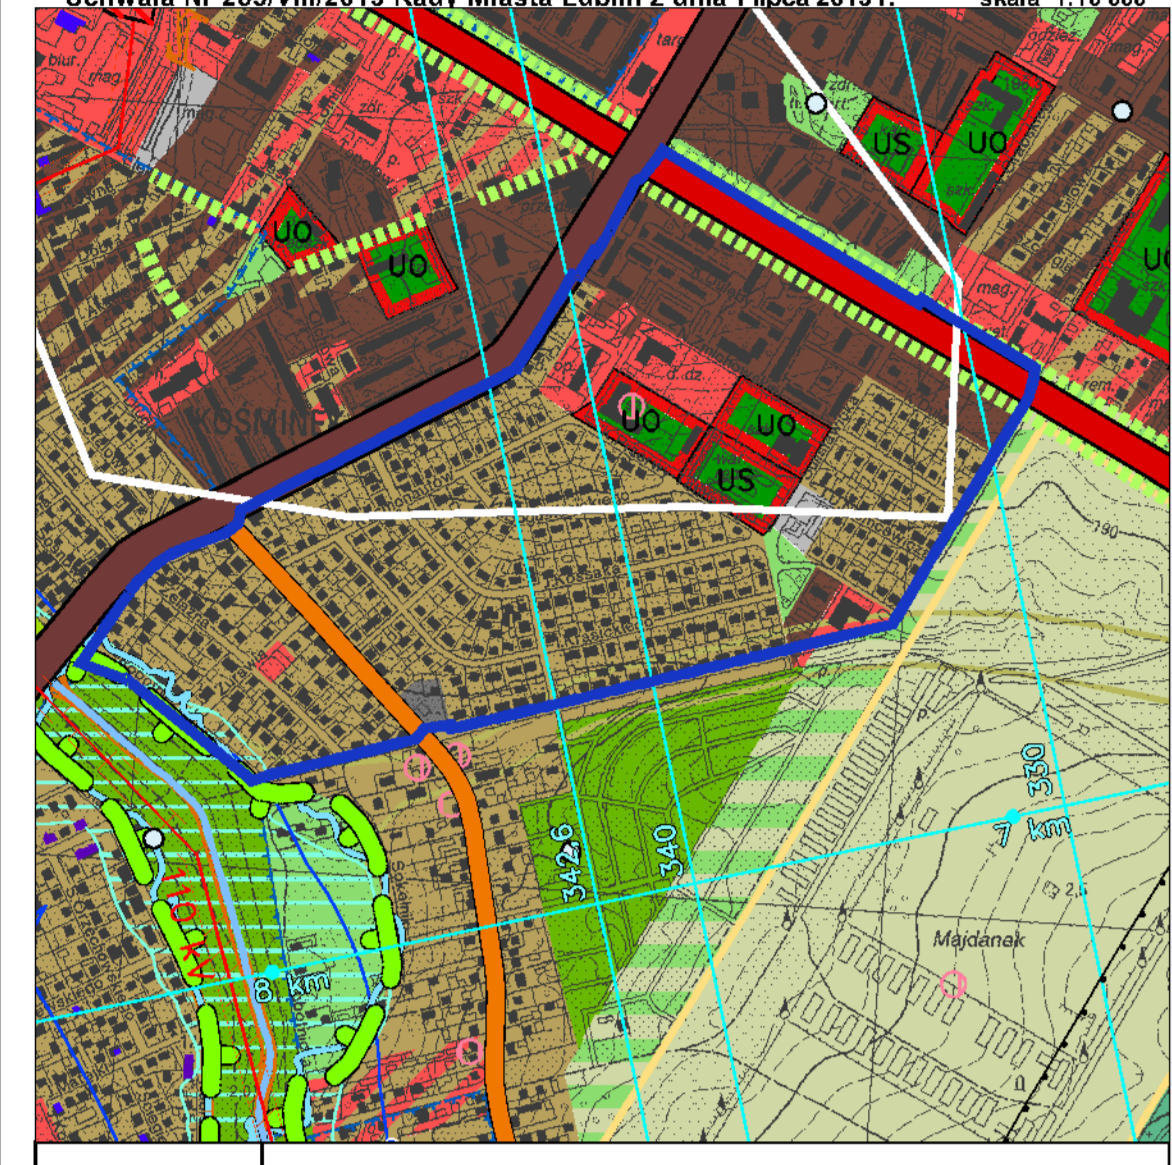

USTALENIA OBOWIĄZUJĄCE:

	granica obszaru objętego planem
	linia rozgraniczająca tereny o różnym przeznaczeniu lub różnych zasadach zagospodarowania
	nieprzekraczalna linia zabudowy
	tereny zabudowy mieszkaniowej jednorodzinnej
	tereny zabudowy mieszkaniowej mieszanej (jedno- i wielorodzinnej)
	tereny zabudowy mieszkaniowej wielorodzinnej
	tereny zabudowy mieszkaniowej wielorodzinnej z dopuszczeniem usług
	tereny zabudowy mieszkaniowej wielorodzinnej, tereny zabudowy usługowej
	tereny zabudowy usługowej
	tereny usług publicznych
	tereny usług sportu i rekreacji
	tereny zabudowy usługowej, tereny obsługi komunikacji, tereny parkingów
	tereny infrastruktury technicznej - elektroenergetyka
	tereny dróg publicznych - ulica główna
	tereny dróg publicznych - ulica zbiorcza
	tereny dróg publicznych - ulica lokalna
	tereny dróg publicznych - ulica dojazdowa
	tereny wydzielonych ciągów pieszo - jezdnych
	tereny wydzielonych ciągów pieszych
	obszar zieleni towarzyszącej - wydzielenie wewnętrzne w ramach funkcji podstawowej
	obszar obsługi komunikacji - wydzielenie wewnętrzne w ramach funkcji podstawowej
	obszar usług towarzyszących - wydzielenie wewnętrzne w ramach funkcji podstawowej
	strefa szczególnej przestrzeni publicznej
	stanowisko archeologiczne wpisane do Ewidencji Zabytków

ELEMENTY INFORMACYJNE:

	budynki istniejące do zachowania
	schemat przebiegu głównych ciągów pieszych
	schemat przebiegu głównych ciągów pieszych i rowerowych
	przystanek miejskiego systemu komunikacji zbiorczej
	szpalet drzew
	Ekologiczny System Obszarów Chronionych

