



MIASTO LUBLIN
ZMIANA MIEJSCOWEGO PLANU ZAGOSPODAROWANIA PRZESTRZENNEGO MIASTA LUBLIN
CZĘŚĆ I - OBSZAR PÓŁNOCNO - WSCHODNI, OBSZAR A, REJON ULICY TRZEŚNIEWSKIEJ

skala 1:1000


ZAŁĄCZNIK NR 1

do uchwały Nr

Rady Miasta Lublin

z dnia

FAZA WYŁOŻENIE DO PUBLICZNEGO WGLĄDU 8-31 grudnia 2021 r.

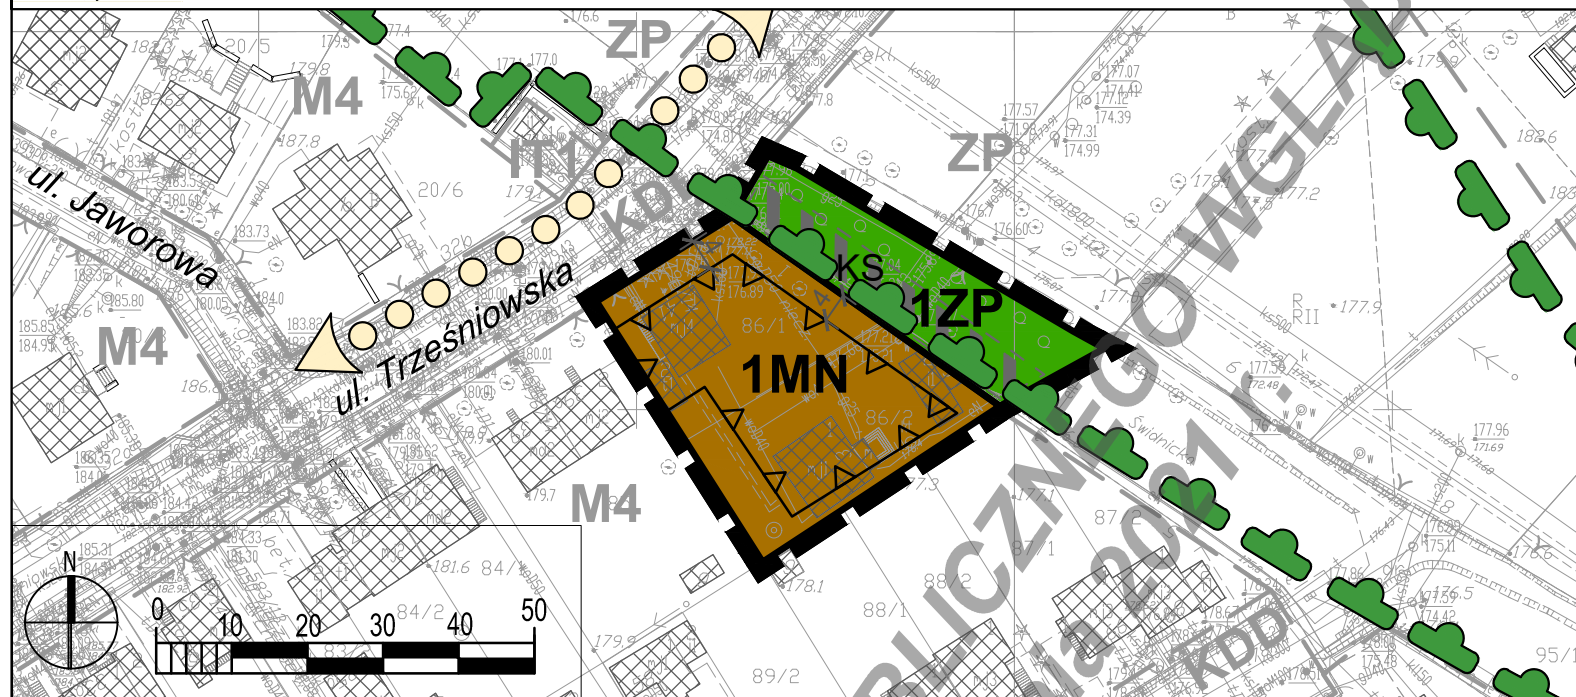

**WYRYS ZE STUDIUM UWARUNKOWAŃ I KIERUNKÓW
 ZAGOSPODAROWANIA PRZESTRZENNEGO MIASTA LUBLIN**
 Uchwała Nr 283/VIII/2019 Rady Miasta Lublin z dnia 1 lipca 2019 r.
 Skala 1:10 000



USTALENIA OBOWIĄZUJĄCE:

	granica obszaru objętego planem
	linia rozgraniczająca tereny o różnym przeznaczeniu lub różnych zasadach zagospodarowania
	nieprzekraczalna linia zabudowy
MN	tereny zabudowy mieszkaniowej jednorodzinnej
ZP	teren zieleni urządzonej
	Ekologiczny System Obszarów Chronionych
	obszar obsługi komunikacji - wydzielenie wewnętrzne w ramach funkcji podstawowej

	granica obszaru opracowania zmiany m.p.z.p.
	tereny zabudowy jednorodzinnej
	zielen o charakterze publicznym: parkowa, dolinna, izolacyjna, zieleńce, skwery
	tereny o spadkach powyżej 15%
	Ekologiczny System Obszarów Chronionych

ELEMENTY INFORMACYJNE:

	budynki istniejące
	schemat przebiegu głównych ciągów pieszych
	linie rozgraniczające oraz symbole terenów poza obszarem planu