



FAZA: WYŁOŻENIE DO PUBLICZNEGO WGLĄDU 8-31 grudnia 2021 r.




USTALENIA OBOWIĄZUJĄCE:

	granica obszaru objętego planem
	linia rozgraniczająca tereny o różnym przeznaczeniu lub różnych zasadach zagospodarowania
	nieprzekraczalna linia zabudowy
	tereny zabudowy mieszkaniowej jednorodzinnej
	tereny zabudowy mieszkaniowej wielorodzinnej
	tereny zabudowy usługowej tereny zabudowy mieszkaniowej wielorodzinnej,
	tereny infrastruktury technicznej - tereny zaopatrzenia w wodę
	tereny dróg publicznych - ulica lokalna
	teren wydzielonych ciągów pieszo-jezdnych ogólnodostępnych
	obszar zieleni towarzyszącej - wydzielenie wewnętrzne w ramach funkcji podstawowej

USTALENIA INFORMACYJNE:

	budynki istniejące
	schemat przebiegu głównych ciągów pieszych i rowerowych
	szpaler drzew
	linie rozgraniczające oraz symbole terenów poza obszarem planu
	projektowany układ drogowy

WYRYS ZE STUDIUM UWARUNKOWAŃ I KIERUNKÓW ZAGOSPODAROWANIA PRZESTRZENNEGO MIASTA LUBLIN
 Uchwała Nr 283/VIII/2019 Rady Miasta Lublin z dnia 1 lipca 2019 r. skala 1:10 000

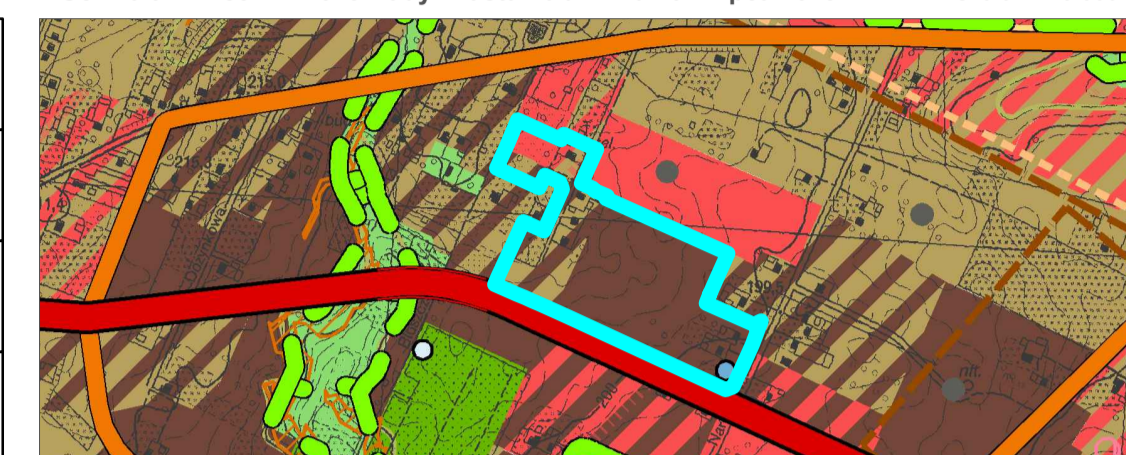

	granica obszaru opracowania zmiany m.p.z.p.
	tereny zabudowy wielorodzinnej
	tereny zabudowy jednorodzinnej
	tereny zabudowy wielorodzinnej/jednorodzinnej
	tereny zabudowy jednorodzinnej / usługowej
	tereny zabudowy wielorodzinnej / usługowej
	tereny usługowe
	zielen o charakterze publicznym: parkowa, dolinna, izolacyjna, zieleńce, skwery
	Ekologiczny System Obszarów Chronionych
	drogi główne
	drogi zbiorcze