



MIASTO LUBLIN
ZMIANA MIEJSCOWEGO PLANU ZAGOSPODAROWANIA PRZESTRZENNEGO
MIASTA LUBLINA - CZĘŚĆ III
W REJONIE AL. SMORAWIŃSKIEGO - CZĘŚĆ PÓŁNOCNA

skala 1:1000

ZAŁĄCZNIK NR 1

do uchwały Nr
 Rady Miasta Lublin
 z dnia

etap: II WYŁOŻENIE DO WGLĄDU PUBLICZNEGO
 W DNIACH OD 22 LUTEGO DO 16 MARCA 2018 r.



USTALENIA OBOWIĄZUJĄCE:

	granica obszaru objętego zmianą miejscowego planu zagospodarowania przestrzennego
	linia rozgraniczająca tereny o różnym przeznaczeniu lub różnych zasadach zagospodarowania
	obowiązująca linia zabudowy
	nieprzekraczalna linia zabudowy
	U tereny zabudowy usługowej
	U(MW) tereny zabudowy usługowej z dopuszczeniem zabudowy mieszkaniowej wielorodzinnej
	U/MW tereny zabudowy usługowej, tereny zabudowy mieszkaniowej wielorodzinnej
	KDZ tereny dróg publicznych - ulica zbiorcza
	KDW tereny dróg wewnętrznych
	KX tereny wydzielonych ciągów pieszych
	A B strefy dopuszczonej wysokości zabudowy
	obszar zieleni towarzyszącej - wydzielenie wewnętrzne w ramach funkcji podstawowej
	PP strefa szczególnej przestrzeni publicznej
	budynek lub zespół budynków objęty Ochroną Planistyczną


USTALENIA INFORMACYJNE:

	jezdnie
	budynki istniejące
	schemat przebiegu głównych ciągów pieszych
	schemat przebiegu głównych ciągów pieszych i rowerowych
	szpaler drzew

WYRYS ZE STUDIUM UWARUNKOWAŃ I KIERUNKÓW ZAGOSPODAROWANIA PRZESTRZENNEGO MIASTA LUBLIN
 Uchwała Nr .../2018 Rady Miasta Lublin z dnia, 2018 r.
 Skala 1:10 000



WYRYS ZE STUDIUM UWARUNKOWAŃ I KIERUNKÓW ZAGOSPODAROWANIA PRZESTRZENNEGO MIASTA LUBLIN
 Uchwała Nr 359/XXII/2000 Rady Miejskiej w Lublinie z dnia 13 kwietnia 2000 r. z późniejszymi zmianami
 Skala 1:25 000

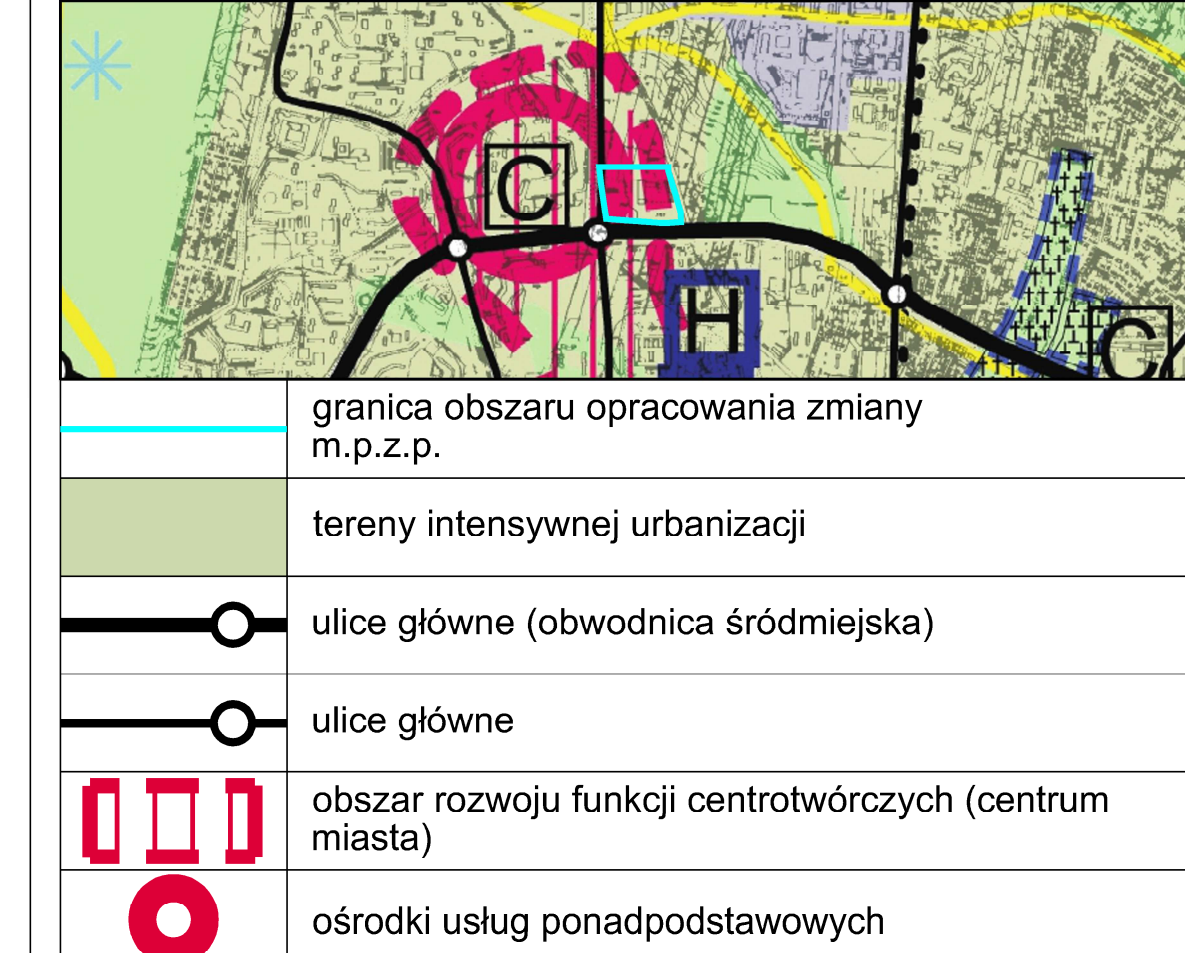

WYŁOŻENIE DO 16 MARCA 2018 r.