



MIASTO LUBLIN

ZMIANA MIEJSCOWEGO PLANU ZAGOSPODAROWANIA PRZESTRZENNEGO MIASTA LUBLINA, CZĘŚĆ I - OBSZAR WSCHODNI

W REJONIE ULIC: DOŻYMKOWA - GOŹDIKOWA

SKALA 1: 1000

ZĄŁĄCZNIK NR 1

do uchwały nr .....

Rady Miasta Lublin

z dnia .....

Etap: II WYŁOŻENIE DO WGLĄDU PUBLICZNEGO  
W DNIACH OD 6 WRZEŚNIA DO 28 WRZEŚNIA 2017 r.



USTALENIA OBOWIĄZUJĄCE


	granica obszaru objętego planem
	linia rozgraniczająca tereny o różnym przeznaczeniu lub różnych zasadach zagospodarowania
	nieprzekraczalna linia zabudowy
	MN tereny zabudowy mieszkaniowej jednorodzinnej
	MNW tereny zabudowy mieszkaniowej mieszanej (jedno- i wielorodzinnej)
	MN1/U tereny zabudowy mieszkaniowej, tereny zabudowy usługowej
	UP/U tereny usług publicznych, teren zabudowy usługowej
	ZP tereny zieleni publicznej
	KDW tereny dróg wewnętrznych
	KX1 tereny wydzielonych ciągów pieszo - jezdnych
	KXL tereny ciągów technicznych
	ZT obszar zieleni towarzyszącej - wydzielenie wewnętrzne w ramach funkcji podstawowej
	PP strefa szczególnej przestrzeni publicznej

USTALENIA INFORMACYJNE

	jezdnie
	proponowane linie podziału działek
	granica Ekologicznego Systemu Obszarów Chronionych
	główne kierunki powiązań Ekologicznego Systemu Obszarów Chronionych
	szpaler drzew
	budynki istniejące
	strefa lokalizacji usług w parterze budynku, dostępnych z poziomu terenu

WYRYS ZE STUDIUM UWARUNKOWAŃ I KIERUNKÓW ZAGOSPODAROWANIA PRZESTRZENNEGO MIASTA LUBLIN

Skala 1:25 000

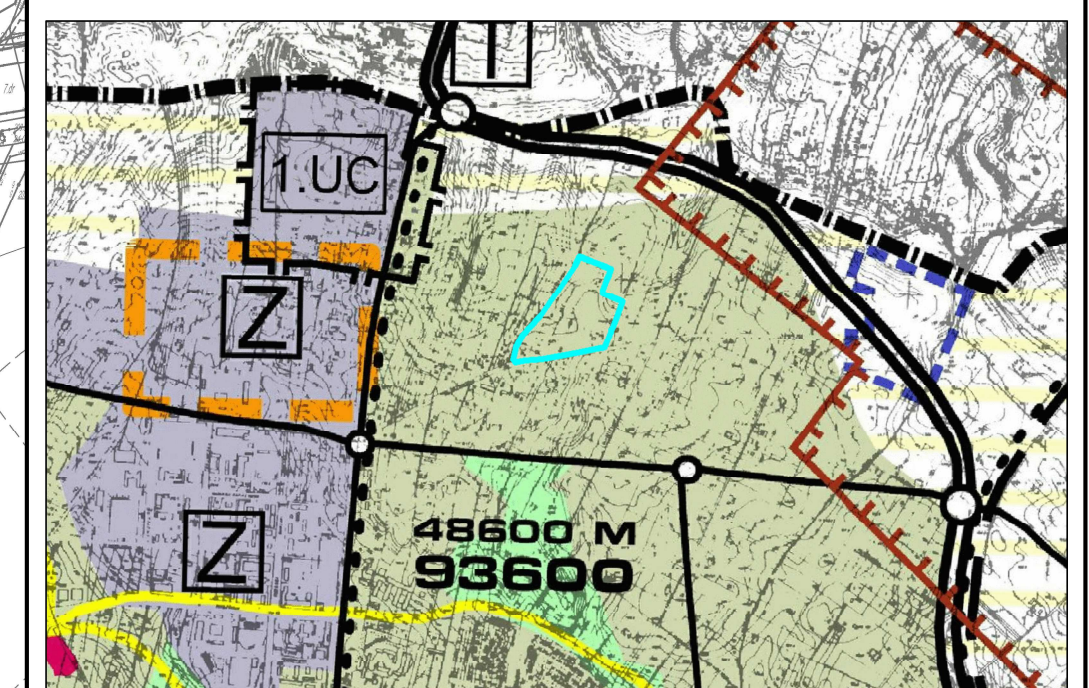

	granica obszaru opracowania zmiany m.p.z.p.
	tereny intensywnej urbanizacji
	ulice główne

granica obszaru objętego II wyłożeniem do wglądu publicznego