



MIASTO LUBLIN
ZMIANA MIEJSCOWEGO PLANU ZAGOSPODAROWANIA PRZESTRZENNEGO MIASTA LUBLINA - CZĘŚĆ I
W OBSZARZE POŁOŻONYM POMIĘDY ULICAMI:
KONRADA BIELSKIEGO, BOLESŁAWA SEKUTOWICZA, IGNACEGO CZUMY



ZAŁĄCZNIK NR 1

do uchwały nr/...../2015

Rady Miasta Lublin

z dnia r.

SKALA 1:1000

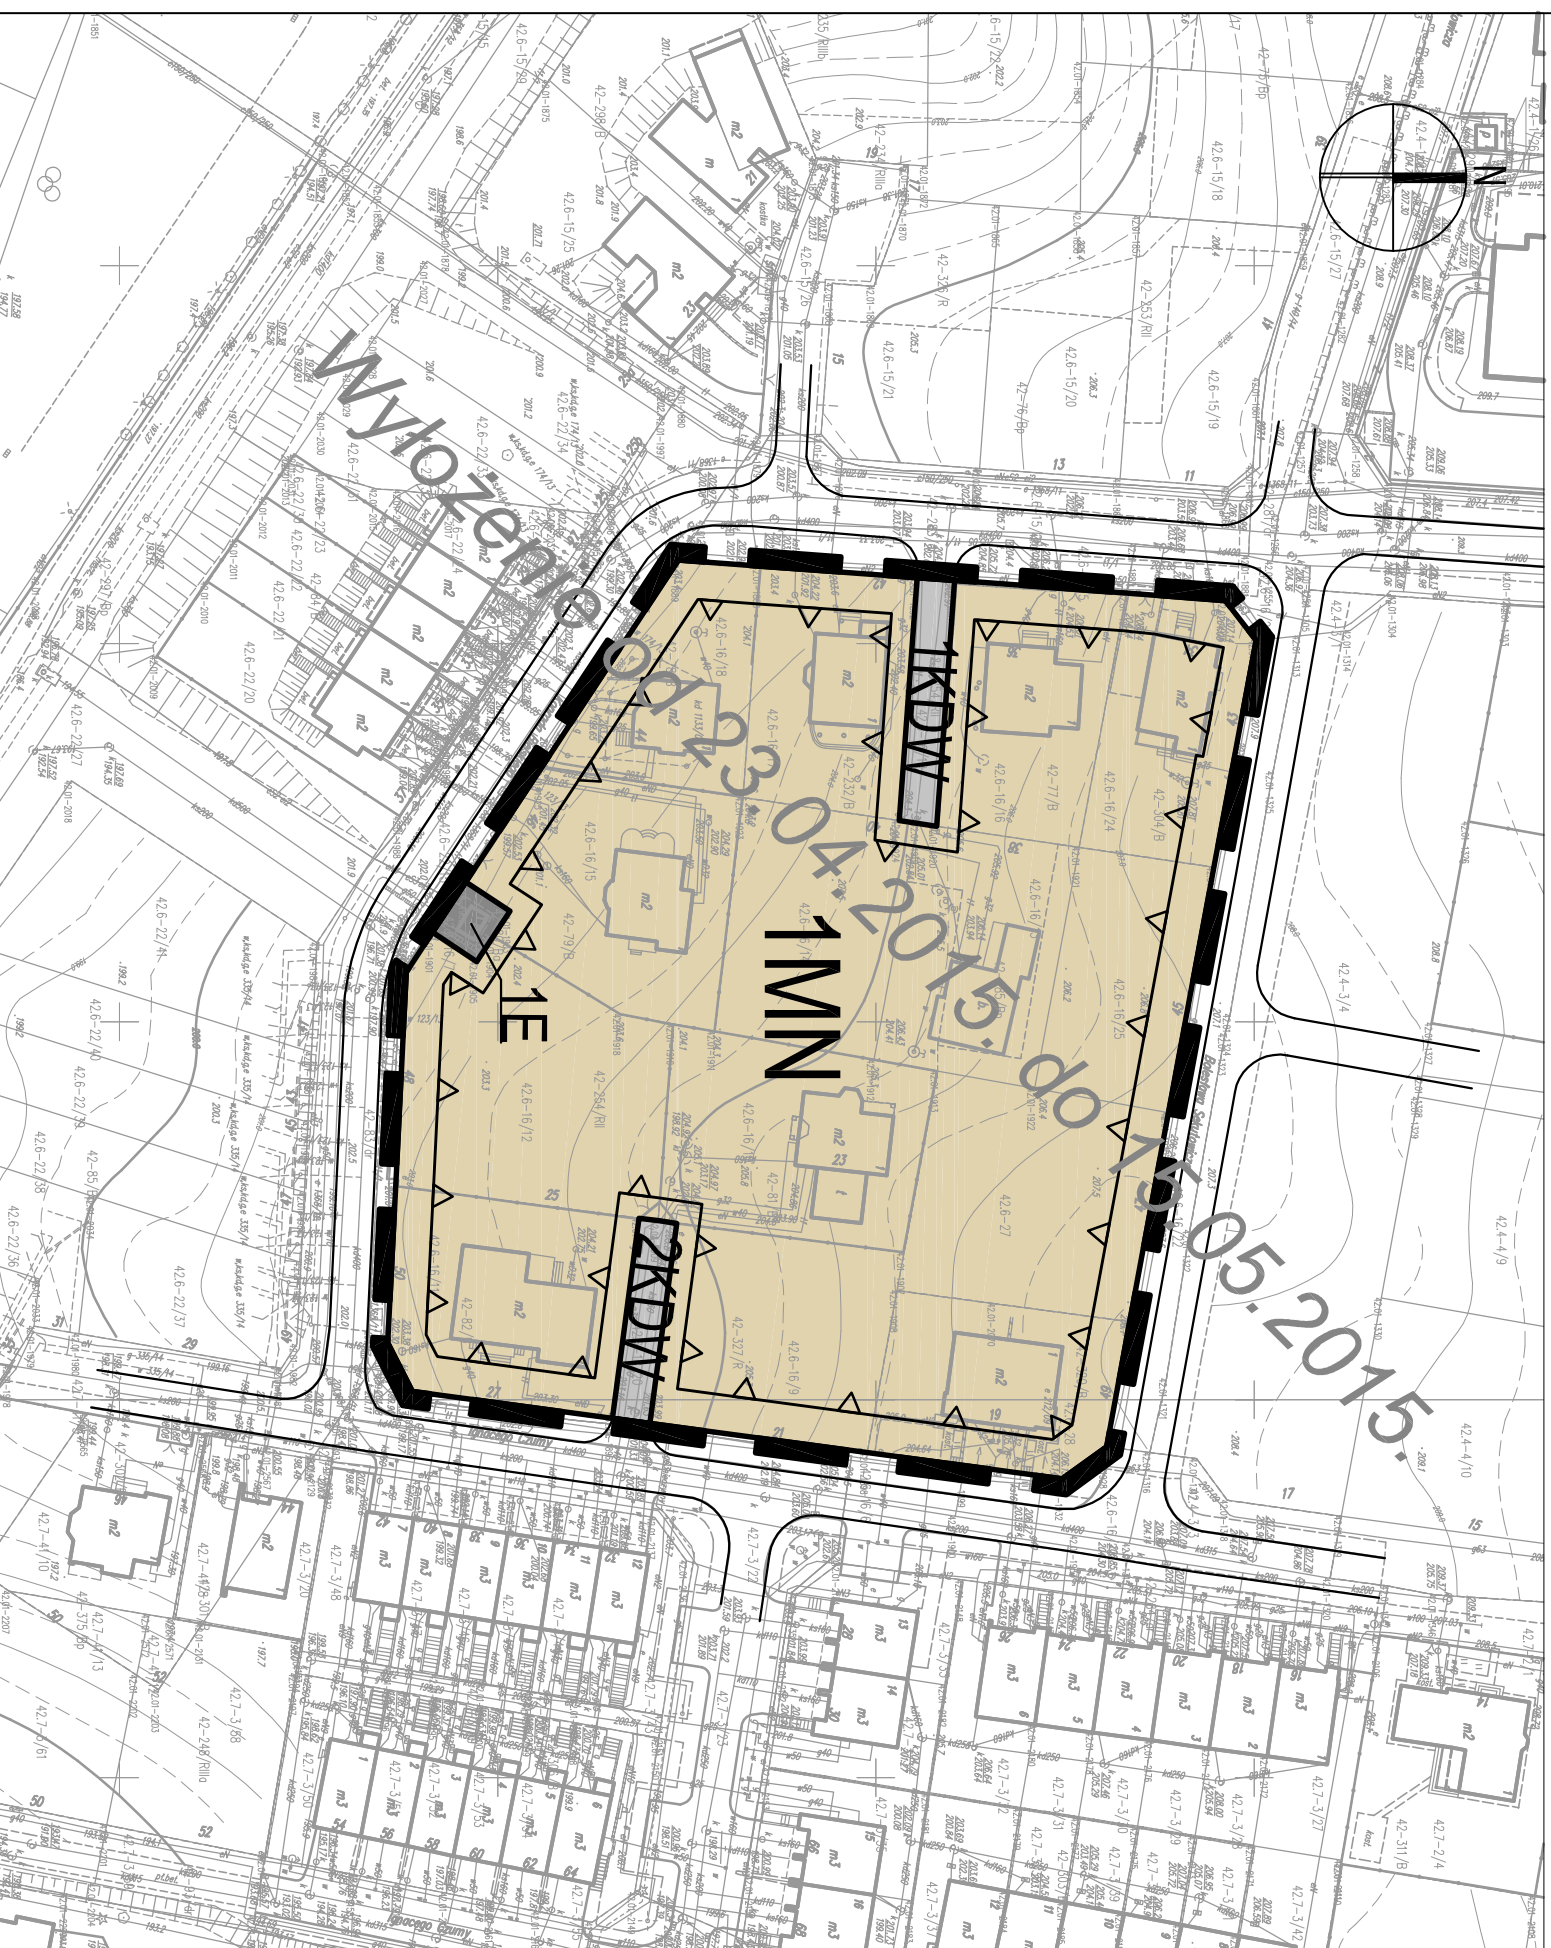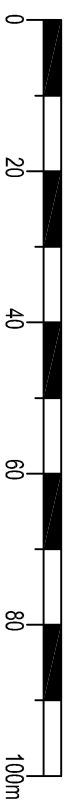

USTALENIA OBOWIĄZUJĄCE

	granica obszaru objętego zmianą planu
	linia rozgraniczająca tereny o różnym przeznaczeniu i różnych zasadach zagospodarowania
	nieprzekraczalna linia zabudowy
MIN	tereny zabudowy mieszkaniowej jednorodzinnej
E	tereny infrastruktury elektroenergetycznej
KDW	tereny dróg wewnętrznych

ELEMENTY INFORMACYJNE

	jezdnie
--	---------

STUDIUM UWARUNKOWAŃ I KIERUNKÓW ZAGOSPODAROWANIA PRZESTRZENNEGO MIASTA LUBLINA

skala 1:25 000



TERENY INTENSYWNEJ URBANIZACJI

GRANICA OBSZARU OBJĘTEGO ZMIANĄ PLANU