




MIASTO LUBLIN
ZMIANA MIEJSCOWEGO PLANU ZAGOSPODAROWANIA PRZESTRZENNEGO MIASTA LUBLINA - CZĘŚĆ I
W OBSZARZE POŁOŻONYM POMIĘDZY ULICAMI:
KONRADA BIELSKIEGO, BOLESŁAWA SEKUTOWICZA, IGNACEGO CZUMY -
PROGNOZA ODDZIAŁYWANIA NA ŚRODOWISKO

SKALA 1:1000

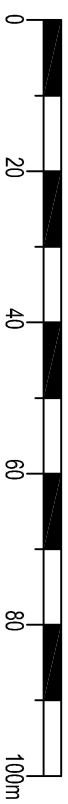

USTALENIA OBOWIĄZUJĄCE

	granica obszaru objętego zmianą planu
	linia ograniczająca tereny o różnym przeznaczeniu i różnych zasadach zagospodarowania
	nieprzekraczalna linia zabudowy
MIN	tereny zabudowy mieszkaniowej jednorodzinnej
E	tereny infrastruktury elektroenergetycznej
KDW	tereny dróg wewnętrznych

ELEMENTY INFORMACYJNE

	jezdnie
--	---------

PROGNOZA ODDZIAŁYWANIA NA ŚRODOWISKO

Ustalenia projektu zmiany planu bez wpływu na stan środowiska przyrodniczego w stosunku do poprzednio obowiązującego planu

STUDIUM UWARUNKOWAŃ I KIERUNKÓW ZAGOSPODAROWANIA PRZESTRZENNEGO MIASTA LUBLINA

skala 1: 25 000



TERENY INTENSYWNEJ URBANIZACJI

GRANICA OBSZARU OBJĘTEGO ZMIANĄ PLANU