# MIEJSCOWY PLAN ZAGOSPODAROWANIA PRZESTRZENNEGO MIASTA LUBLIN

## - część VI dla terenu w rejonie ulic: Diamentowa – Wrotkowska

skala 1:1000 IDEOGRAM UZBROJENIA

ZAŁĄCZNIK Nr 2
do Uchwały Nr .....
Rady Miasta Lublin
z dnia .....

**WYRYS ZE STUDIUM UWARUNKOWAŃ I KIERUNKÓW ZAGOSPODAROWANIA PRZESTRZENNEGO MIASTA LUBLIN UCHWALONEGO UCHWAŁĄ NR 359/XXII/2000 Z DNIA 13 KWIETNIA 2000 R. Z PÓŹNIEJSZYMI ZMIANAMI**
**SKALA 1:25 000**




**SCHEMAT POWIĄZAŃ KOMUNIKACYJNYCH**
**SKALA 1:20 000**




PROJEKT PLANU DO WGLĄDU PUBLICZNEGO OD 26 CZERWCA 2015 R. DO 17 LIPCA 2015 R.

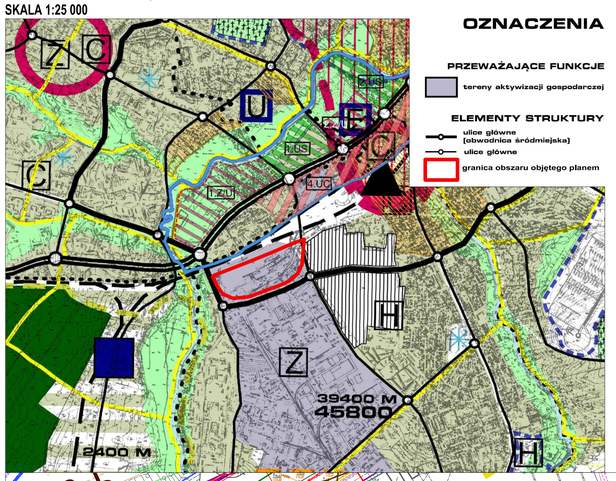

| USTALENIA OBOWIĄZUJĄCE | |
|---|---|
| | Granica obszaru objętego planem |
| | Linie rozgraniczające tereny o różnym przeznaczeniu lub różnych zasadach zagospodarowania |
| | Nieprzekraczalna linia zabudowy |
| P | Tereny obiektów produkcyjnych, składów i magazynów |
| U(P) | Tereny zabudowy usługowej z dopuszczeniem lokalizacji obiektów produkcyjnych, składów i magazynów |
| U | Tereny zabudowy usługowej |
| KDZ | Tereny dróg publicznych: ulica klasy zbiorczej |
| KDD | Tereny dróg publicznych: ulica klasy dojazdowej |
| TK | Tereny kolejowe |
| KXL | Teren infrastruktury technicznej - pasy techniczne uzbrojenia |
| E | Tereny infrastruktury elektroenergetycznej |
| ZI | Tereny zieleni izolacyjnej |
| | Obszar zieleni izolacyjnej - wydzielenie wewnętrzne w ramach funkcji podstawowej ograniczone liniami wewnętrznego podziału |
| | Obszar infrastruktury technicznej - wydzielenie wewnętrzne w ramach funkcji podstawowej ograniczone liniami wewnętrznego podziału |
| 01 | Obiekty ujęte w Wojewódzkiej Ewidencji Zabytków |

| ELEMENTY INFORMACYJNE | |
|---|---|
| | Jezdnie na powierzchni terenu lub na wiaduktcie / w tunelu lub pod wiaduktem |
| | Bocznica kolejowa istniejąca / projektowana |
| | Budynki istniejące (wybrane) |
| | Wjazd |
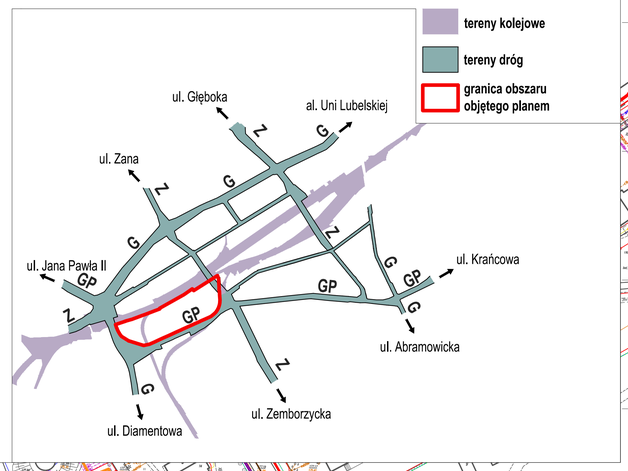
| | |
|---|---|
| | Kanalizacja sanitarna ist. / proj. |
| | Kanalizacja deszczowa ist. / proj. |
| | Sieć wodociągowa ist. / proj. |
| | Sieć gazowa ist. / proj. |
| | Sieć ciepłownicza ist. / proj. |
| | Sieć telekomunikacyjna ist. / proj. |
| | Sieć kablowa nN / SN ist. |
| | Sieć kablowa nN, SN proj. |

10 0 10 30 50 100m
5 20 40

*stadium: projekt do wyłożenia do wglądu publicznego*