




ZMIANA MIEJSCOWEGO PLANU ZAGOSPODAROWANIA PRZESTRZENNEGO MIASTA LUBLIN - CZĘŚĆ II W REJONIE ULIC JUTRZENKI I RÓŻANEJ

SKALA 1: 1000

ZAŁĄCZNIK Nr 1
do Uchwały Nr//
Rady Miasta Lublin
z dnia



WYRYS ZE STUDIUM UWARUNKOWAŃ I KIERUNKÓW ZAGOSPODAROWANIA PRZESTRZENNEGO MIASTA LUBLIN UCHWALONEGO UCHWAŁĄ NR 359/XXII/2000 Z DNIA 13 KWIEŚNIA 2000 R. Z PÓŹNIEJSZYMI ZMIANAMI
SKALA 1:25000

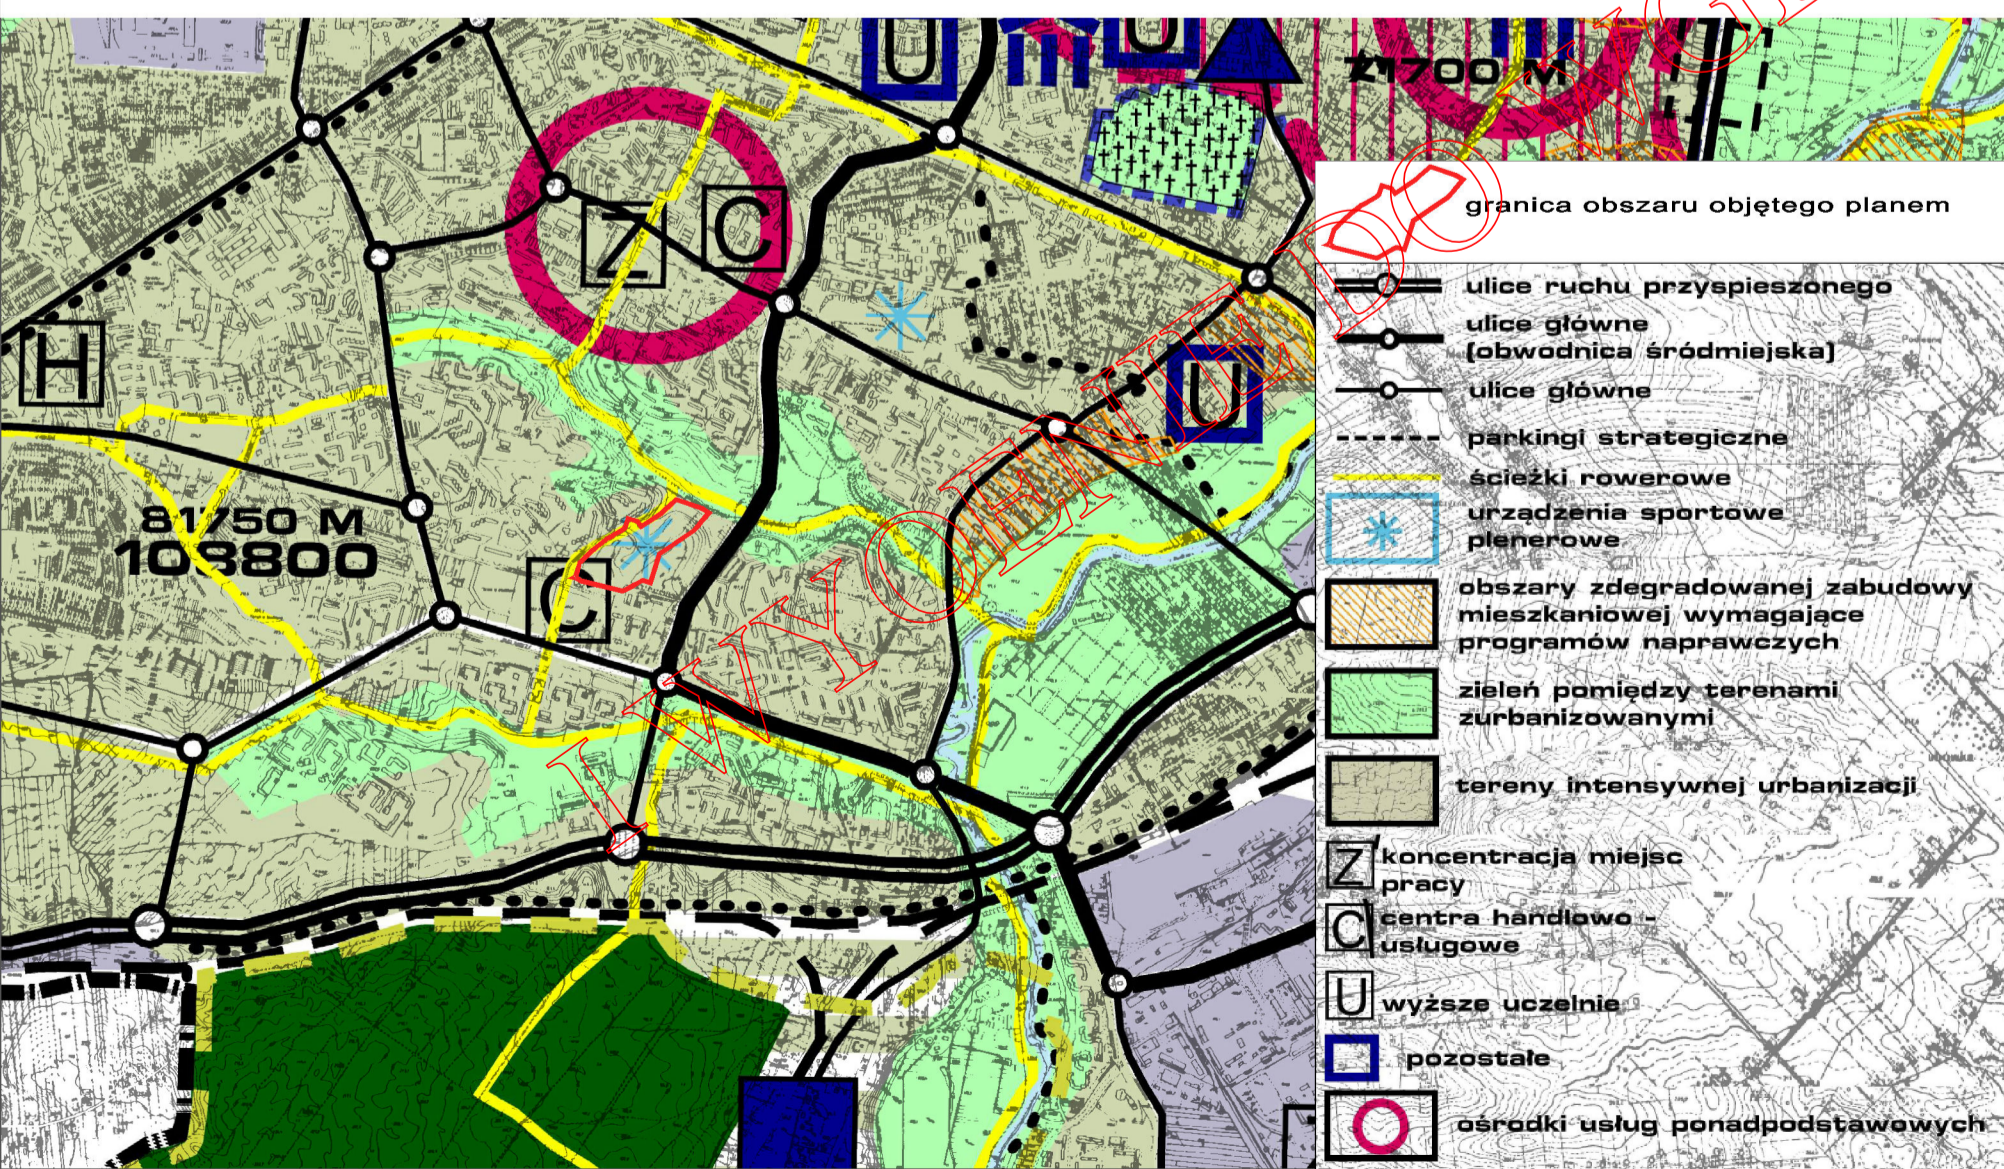

USTALENIA OBOWIĄZUJĄCE:	
	granica obszaru objętego planem
	linia rozgraniczająca tereny o różnym przeznaczeniu lub różnych zasadach zagospodarowania
	nieprzekraczalna linia zabudowy
	MW tereny zabudowy mieszkaniowej wielorodzinnej
	KS(U) tereny obsługi komunikacji z dopuszczeniem funkcji usług (w parterach)
	ZP tereny zieleni urządzonej
	KDD tereny dróg publicznych: ulica dojazdowa
	KDW tereny dróg wewnętrznych
	KX tereny wydzielonych ciągów pieszych
	KX1 tereny wydzielonych ciągów pieszo - jezdnych
	ZI obszar zieleni izolacyjnej - wydzielenie wewnętrzne w ramach funkcji podstawowej
	strefy dopuszczonej wysokości zabudowy
ELEMENTY INFORMACYJNE:	
	główny zjazd na działkę
	budynek istniejący
	strefa lokalizacji usług w parterze budynku, dostępnymi z poziomu terenu
	SR strefa lokalizacji obiektów niekubaturowych o funkcji sportowo-rekreacyjnej
	schemat przebiegu głównych ciągów pieszych i rowerowych
	schemat przebiegu głównych ciągów rowerowych
	otwarcie widokowe
	Ekologiczny System Obszarów Chronionych
	szpaler drzew
	strefa zieleni towarzyszącej
	skarpy (wskazane do ochrony)
	elementy przyrodnicze wskazane do ochrony (drzewa)
	istniejąca zielen (wskazana do zachowania)

PREZYDENT MIASTA LUBLIN
WYDZIAŁ PLANOWANIA
LUBLIN 2017

