


MIASTO LUBLIN


ZMIANA MIEJSCOWEGO PLANU ZAGOSPODAROWANIA PRZESTRZENNEGO MIASTA LUBLINA - CZĘŚĆ I W OBSZARZE ZACHODNIM, CZĘŚĆ "A" - ROGATKA WARSZAWSKA

WYŁOŻENIE DO PUBLICZNEGO WGLĄDU w dniach od 31.01.2013 r. do 28.02.2013 r.

SKALA 1:1000

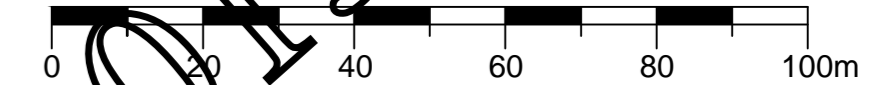

WYRYS ZE STUDIUM UWARUNKOWAŃ I KIERUNKÓW
ZAGOSPODAROWANIA PRZESTRZENNEGO MIASTA
LUBLINA SKALA 1:25000

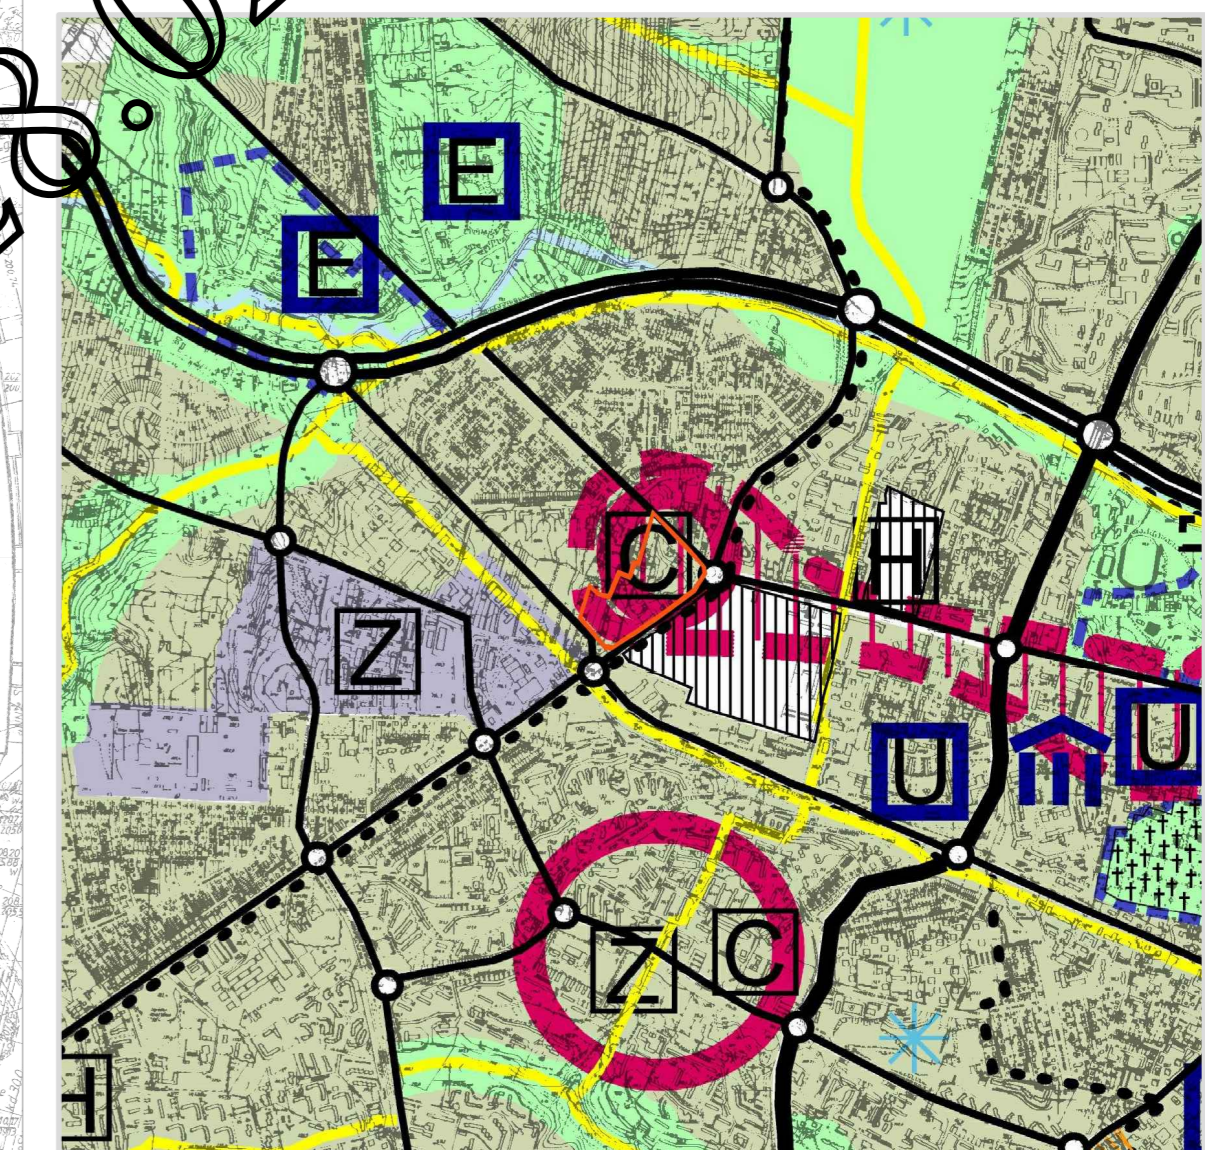

OZNACZENIA

ELEMENTY STRUKTURY	PRZEWAŻAJĄCE FUNKCJE
— ulice główne	tereny intensywnej urbanizacji
FUNKCJE WYŻSZEGO RZĘDU	obszar rozwoju funkcji centralizacyjnych (centrum miasta)
☐ centra handlowo - usługowe	ośrodki usług ponadpodstawowych

USTALENIA OBOWIĄZUJĄCE

— — — — —	granice obszaru objętego planem
— — — — —	linia rozgraniczająca tereny o różnym przeznaczeniu i różnych zasadach zagospodarowania
▲ — — — — —	obowiązująca linia zabudowy
△ — — — — —	nieprzekraczalna linia zabudowy
U	tereny zabudowy usługowej
MNW	tereny zabudowy mieszkaniowej mieszanej
MW	tereny zabudowy mieszkaniowej wielorodzinnej
E	tereny infrastruktury technicznej - elektroenergetyka
KX	tereny wydzielonych ciągów pieszych
KX1	tereny wydzielonych ciągów pieszo - jezdni
KDW	tereny dróg wewnętrznych
KDL	tereny dróg publicznych - ulica lokalna
KDD	tereny dróg publicznych - ulica dojazdowa
☐ (A)	strefa wysokości zabudowy

USTALENIA INFORMACYJNE

▨	wyznaczone budynki istniejące
— — — — —	jezdnie
◀	główne wejścia do budynku
←	główne zjazdy na działkę
▨	przestrzeń otwarta
— — — — —	lokalizacja usług w parterach budynku dostępnych z poziomu ulicy
— — — — —	proponowane linie podziału działek
● ● ● ● ●	szpalery drzew
⊙	dominanta
⊕	akcent architektoniczny



Wyłożenie do publicznego wglądu w dniach od 31.01.2013 r. do 28.02.2013 r.

