


Prognoza oddziaływania na środowisko

Rysunek planu objętego zmianą

Zał. nr 2
skala 1:2000

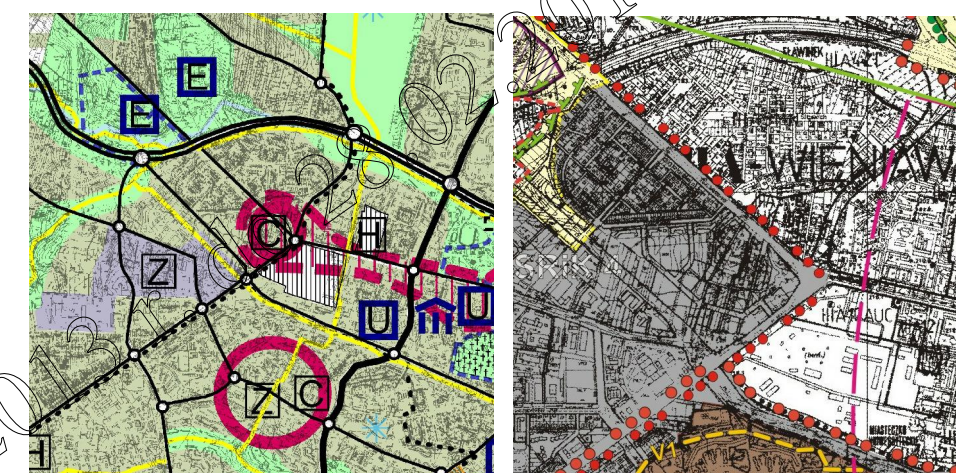

OZNACZENIA	
ELEMENTY STRUKTURY	PRZEWAŻAJĄCE FUNKCJE
— ulice główne	tereny intensywnej urbanizacji
FUNKCJE WYŻSZEGO RZĘDU	obszary rozwoju funkcji metropolitalnych (potencjalnie rdzenia)
□ centra handlowe - usługowe	ośrodki usług ponadpodstawowych

- M2** – tereny zabudowy mieszkaniowej wielorodzinnej
- M3** – tereny zabudowy mieszkaniowej mieszanej (wielo- i jednorodzinnej)
- M4** – tereny zabudowy mieszkaniowej jednorodzinnej o maksymalnej wysokości budynku 2 kondygnacje z możliwością realizacji poddasza użytkowego
- M4d** – tereny zabudowy mieszkaniowej jednorodzinnej z preferencją zabudowy atrialnej
- UC** – tereny koncentracji funkcji usługowych z wykluczeniem obiektów supermarketów
- Ub** – tereny usług komercyjnych bez możliwości realizacji dużych obiektów handlowych /domy towarowe, pasáže handlowe, koncentracje funkcji handlowo-usługowej/
- KS** – tereny urządzeń komunikacji samochodowej obejmujące parkingi, stacje benzynowe, gazowe i obsługi, zajezdnie, bazy samochodowe
- KX** – tereny komunikacji pieszej
- KX1** – tereny komunikacji pieszo-jezdnej
- KD** – tereny dróg publicznych oznaczone wg klas:
 - KDL** – ulice lokalne
 - KDD** – ulice dojazdowe
- IT1** – stacje transformatorowe
- granica opracowania