


MIASTO LUBLIN


ZMIANA MIEJSCOWEGO PLANU ZAGOSPODAROWANIA PRZESTRZENNEGO MIASTA LUBLINA - CZĘŚĆ I W OBSZARZE ZACHODNIM, CZĘŚĆ "A" - ROGATKA WARSZAWSKA

Załącznik nr 3

SKALA 1:1000

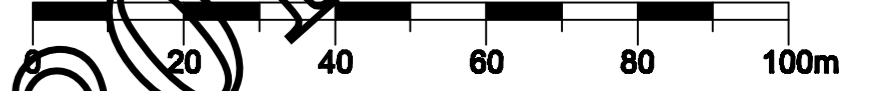

WYRYS STUDIUM UWARUNKOWAŃ I KIERUNKÓW ZAGOSPODAROWANIA PRZESTRZENNEGO MIASTA LUBLINA SKALA 1:25000

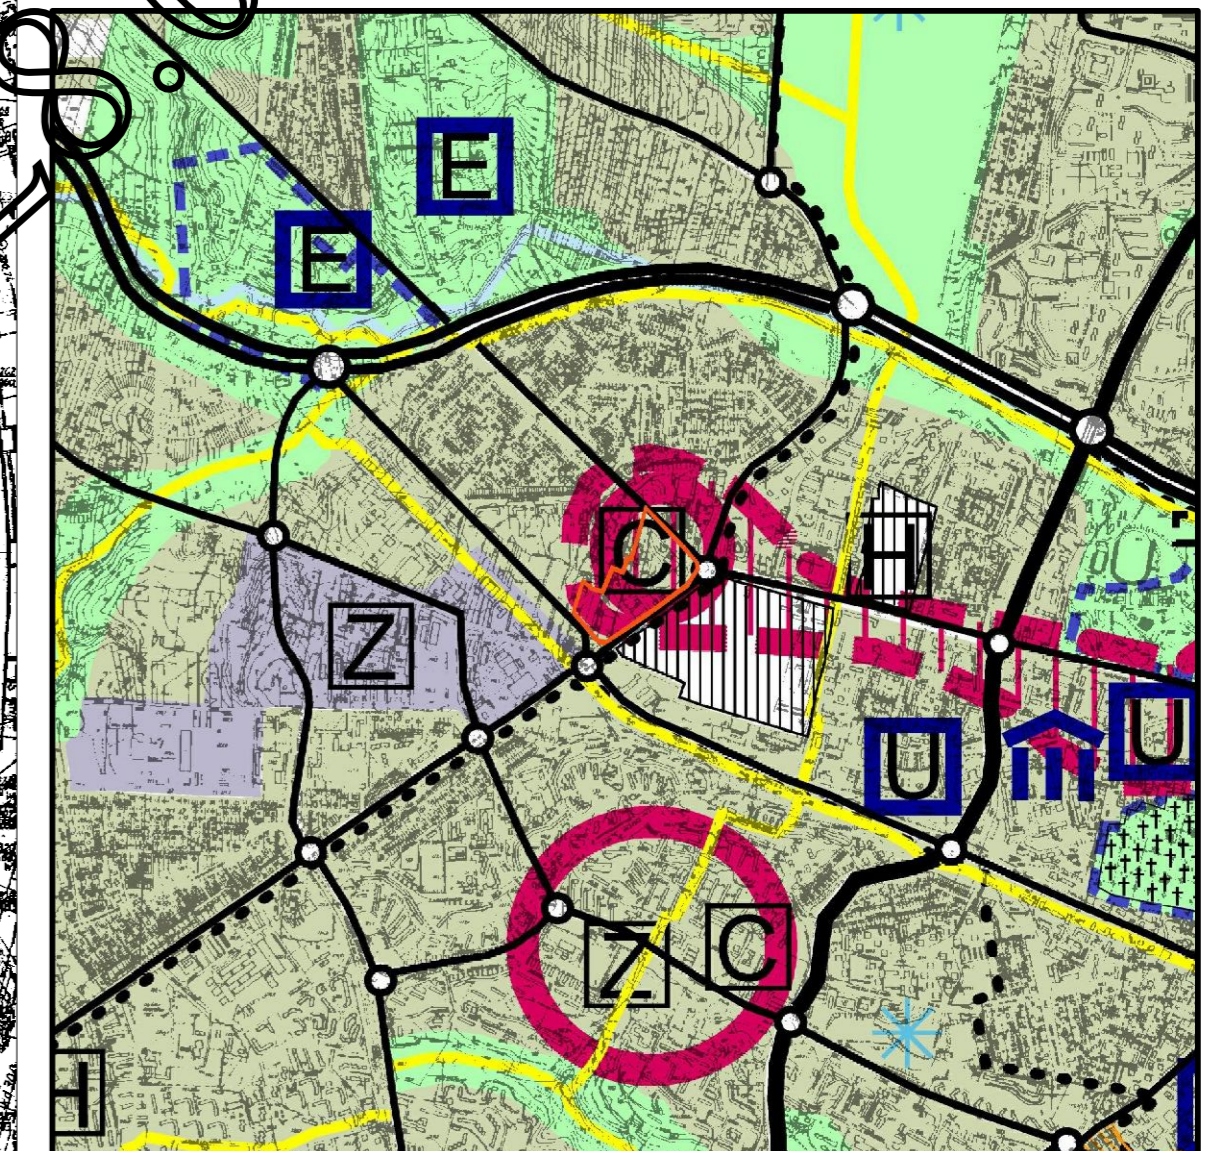

| OZNACZENIA | |
|-------------------------------|---|
| ELEMENTY STRUKTURY | PRZEWAŻAJĄCE FUNKCJE |
| — ulice główne | tereny intensywnej urbanizacji |
| FUNKCJE WYŻSZEGO RZĘDU | obszar rozwoju funkcji centralizacyjnych (centrum miasta) |
| □ centra handlowo-usługowe | □ ośrodki usług ponadpodstawowych |

USTALENIA OBOWIĄZUJĄCE

| | |
|-------------|---|
| — — — — — | granice obszaru objętego planem |
| — — — — — | linia rozgraniczająca tereny o różnym przeznaczeniu i różnych zasadach zagospodarowania |
| ▲ — — — — — | obowiązująca linia zabudowy |
| △ — — — — — | nieprzekraczalna linia zabudowy |
| U | tereny zabudowy usługowej |
| MNW | tereny zabudowy mieszkaniowej mieszanej |
| MW | tereny zabudowy mieszkaniowej wielorodzinnej |
| E | tereny infrastruktury technicznej - elektroenergetyka |
| KX | tereny wydzielonych ciągów pieszych |
| KX1 | tereny wydzielonych ciągów pieszo - jezdnych |
| KDW | tereny dróg wewnętrznych |
| KDL | tereny dróg publicznych - ulica lokalna |
| KDD | tereny dróg publicznych - ulica dojazdowa |
| Ⓐ | strefa wysokości zabudowy |

USTALENIA INFORMACYJNE

| | |
|-----------|---|
| ▨ | wyznaczone budynki istniejące |
| — | jezdnie |
| ◀ | główne wejścia do budynku |
| ← | główne zjazdy na działkę |
| ▨ | przestrzeń otwarta |
| — | lokalizacja usług w parterach budynków dostępnych z poziomu ulicy |
| — — — — — | proponowane linie podziału działek |
| ● ● ● ● ● | szpalery drzew |
| ⊙ | dominanta |
| ⊕ | akcent architektoniczny |

