


MIASTO LUBLIN

ZMIANA MIEJSCOWEGO PLANU ZAGOSPODAROWANIA PRZESTRZENNEGO MIASTA LUBLINA - CZĘŚĆ I W OBSZARZE ZACHODNIM, CZĘŚĆ "A" - ROGATKA WARSZAWSKA

PROGNOZA ODDZIAŁYWANIA NA ŚRODOWISKO

SKALA 1:1000

Zał. nr 4

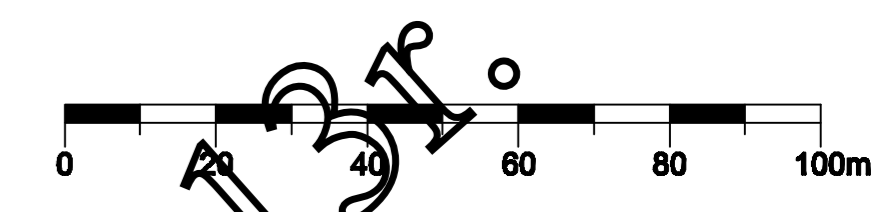

USTALENIA OBLIGUJĄCE	
	granice obszaru objętego planem
	linia rozgraniczająca tereny o różnym przeznaczeniu i różnych zasadach zagospodarowania
	obowiązująca linia zabudowy
	nieprzekraczalna linia zabudowy
U	tereny zabudowy usługowej
MNW	tereny zabudowy mieszkaniowej mieszanej
MW	tereny zabudowy mieszkaniowej wielorodzinnej
E	tereny infrastruktury technicznej - elektroenergetyka
KX	tereny wydzielonych ciągów pieszych
KX1	tereny wydzielonych ciągów pieszo - jezdnych
KDW	tereny dróg wewnętrznych
KDL	tereny dróg publicznych - ulica lokalna
KDD	tereny dróg publicznych - ulica dojazdowa
	strefa wysokości zabudowy
USTALENIA INFORMACYJNE	
	wyznaczone budynki istniejące
	jezdnie
	główne wejścia do budynku
	główne zjazdy na działkę
	przestrzeń otwarta
	lokalizacja usług w parterach budynku dostępnych z poziomu ulicy
	proponowane linie podziału działek
	szpalery drzew
	dominanta
	akcent architektoniczny
PROGNOZA ODDZIAŁYWANIA NA ŚRODOWISKO	
	ustalenia podlegające zmianie w stosunku do poprzednio obowiązującego planu
	ustalenia niepodlegające zmianie w stosunku do poprzednio obowiązującego planu
	ustalenia podlegające częściowej zmianie w stosunku do poprzednio obowiązującego planu
	ustalenia korzystnie wpływające na środowisko w stosunku do poprzednich ustaleń planistycznych
	ustalenia niekorzystnie wpływające na środowisko w stosunku do poprzednich ustaleń planistycznych
	ustalenia neutralnie wpływające na środowisko w stosunku do poprzednich ustaleń planistycznych

2013.02.28