

MIASTO **LUBLIN**

ZMIANA MIEJSCOWEGO PLANU ZAGOSPODAROWANIA PRZESTRZENNEGO MIASTA LUBLINA - CZĘŚĆ I

OBSZAR WSCHODNI - W REJONIE ULIC : **CYPRYSOWEJ I BLUSZCZOWEJ**

SKALA 1:1000


ZALĄCZNIK NR 1

do uchwały nr

Rady Miasta Lublin

z dnia

Stadium : wyłożenie do publicznego wglądu

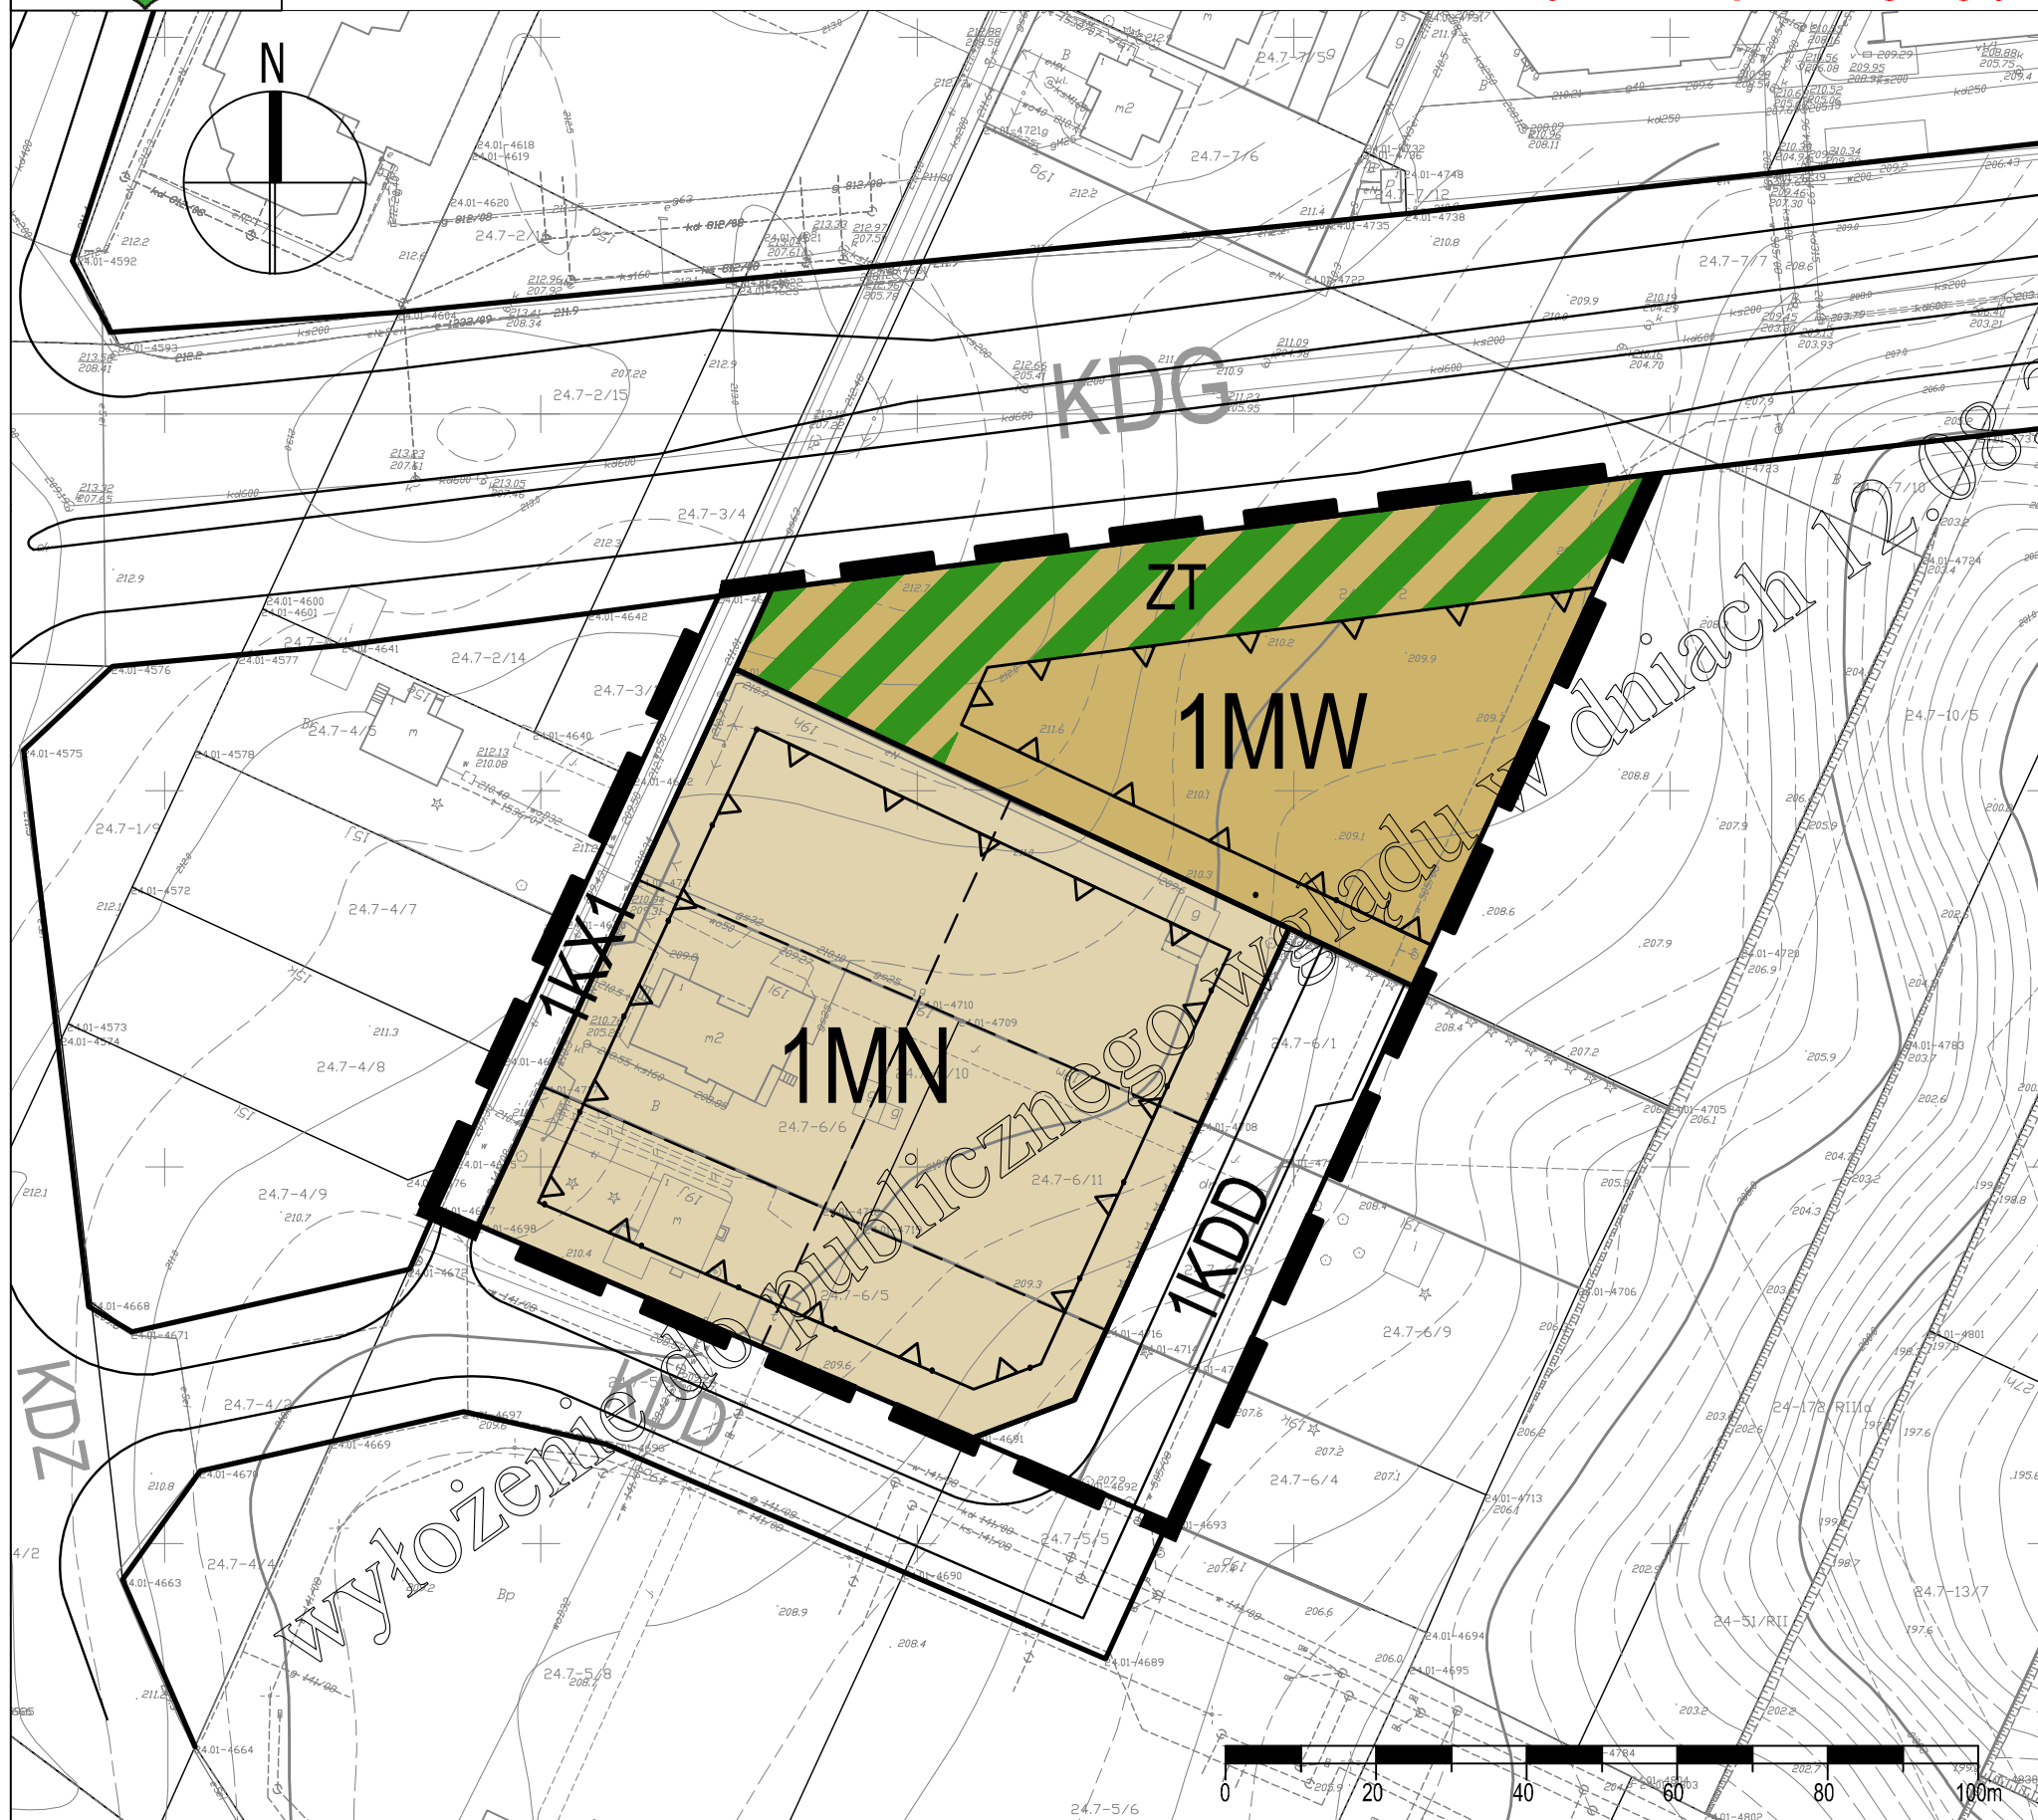

USTALENIA OBOWIĄZUJĄCE	
	granica obszaru objętego zmianą planu
	linia rozgraniczająca tereny o różnym przeznaczeniu i różnych zasadach zagospodarowania
	nieprzekraczalna linia zabudowy
MN	tereny zabudowy mieszkaniowej jednorodzinnej
MW	tereny zabudowy mieszkaniowej wielorodzinnej
KDD	tereny dróg publicznych - ulica dojazdowa
KX1	tereny wydzielonych ciągów pieszo-jezdnych
	strefa zieleni towarzyszącej w ramach funkcji podstawowej
USTALENIA INFORMACYJNE	
	jezdnie
	proponowane linie podziału działek

