

MIASTO LUBLIN


ZMIANA MIEJSCOWEGO PLANU ZAGOSPODAROWANIA PRZESTRZENNEGO MIASTA LUBLINA - CZĘŚĆ I W OBSZARZE ZACHODNIM, CZĘŚĆ "A" - ROGATKA WARSZAWSKA

WYŁOŻENIE DO PUBLICZNEGO WGLĄDU II w dniach 20.08.2013 r. - 17.09.2013 r.

SKALA 1:1000



**WYRYS ZE STUDIUM UWARUNKOWAŃ I KIERUNKÓW
ZAGOSPODAROWANIA PRZESTRZENNEGO MIASTA
LUBLINA SKALA 1:25000**

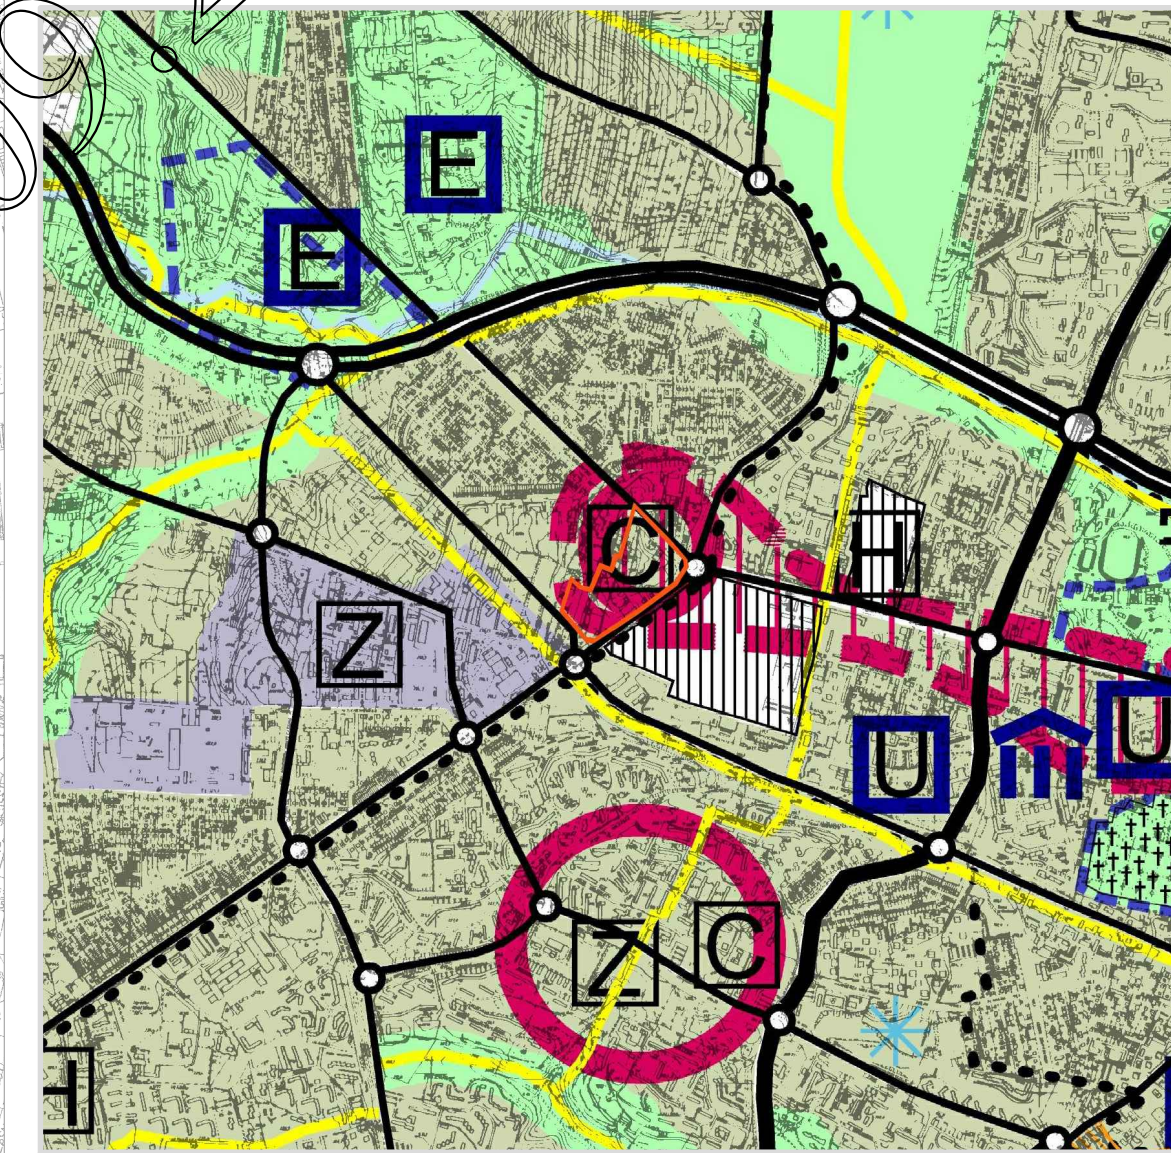

OZNACZENIA

ELEMENTY STRUKTURY	PRZEWAŻAJĄCE FUNKCJE
— ulice główne	tereny intensywnej urbanizacji
☐ centra handlowo - usługowe	obszar rozwoju funkcji centrowalnych (centrum miasta)
	ośrodki usług ponadpodstawowych

FUNKCJE WYŻSZEGO RZĘDU

☐	obszar rozwoju funkcji centrowalnych (centrum miasta)
☐	ośrodki usług ponadpodstawowych

USTALENIA OBOWIĄZUJĄCE

— — — — —	granice obszaru objętego planem
— — — — —	linia rozgraniczająca tereny o różnym przeznaczeniu i różnych zasadach zagospodarowania
▲ ▲ ▲ ▲ ▲	obowiązująca linia zabudowy
△ △ △ △ △	nieprzekraczalna linia zabudowy
U	tereny zabudowy usługowej
MNW	tereny zabudowy mieszkaniowej mieszanej
MW	tereny zabudowy mieszkaniowej wielorodzinnej
E	tereny infrastruktury technicznej - elektroenergetyka
KX	tereny wydzielonych ciągów pieszych
KX1	tereny wydzielonych ciągów pieszo - jezdnych
KDW	tereny dróg wewnętrznych
KDL	tereny dróg publicznych - ulica lokalna
KDD	tereny dróg publicznych - ulica dojazdowa
Ⓐ	strefa wysokości zabudowy

USTALENIA INFORMACYJNE

▨	wyznaczone budynki istniejące
⌂	jezdnie
◀	główne wejścia do budynku
←	główne zjazdy na działkę
▨	przestrzeń otwarta
⌂	lokalizacja usług w parterach budynku dostępnych z poziomu ulicy
---	proponowane linie podziału działek
● ● ● ● ●	szpalery drzew
⊙	dominanta
⊙	akcent architektoniczny

