




MIEJSCOWY PLAN ZAGOSPODAROWANIA PRZESTRZENNEGO MIASTA LUBLIN - CZĘŚĆ VI W OBSZARZE CMENTARZA KOMUNALNEGO NA MAJDANKU WRAZ Z JEGO PROJEKTOWANYM POWIĘKSZENIEM


ZALĄCZNIK Nr 1
do Uchwały Nr/...../.....
Rady Miasta Lublin
z dnia

WYRYS ZE STUDIUM UWARUNKOWAŃ I KIERUNKÓW ZAGOSPODAROWANIA PRZESTRZENNEGO MIASTA LUBLINA
UCHWALONEGO UCHWAŁĄ NR 359/XXII/2000 Z DNIA 13 KWIEŹNIA 2000 R. Z PÓŹNIEJSZYMI ZMIANAMI
SKALA 1:25000

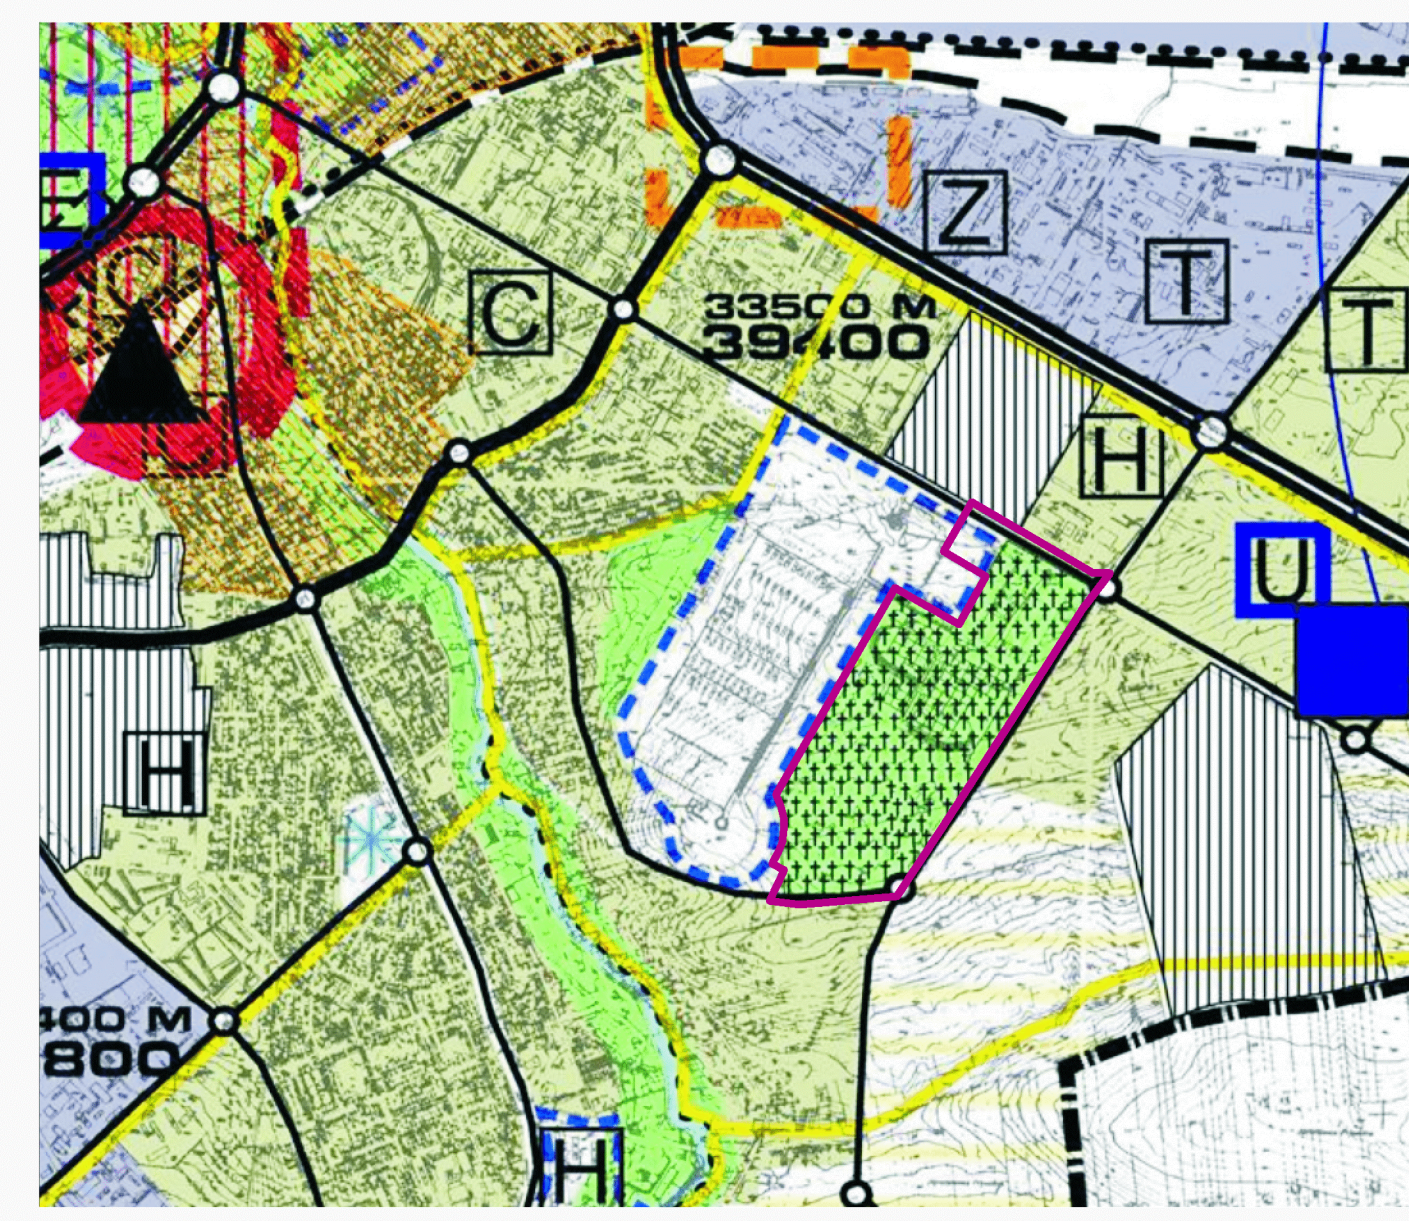

- cmentarze
- zielen pomiędzy terenami zurbanizowanymi
- strefa ochrony konserwatorskiej
- ulice główne
- granica obszaru opracowania planu

SKALA 1: 1000

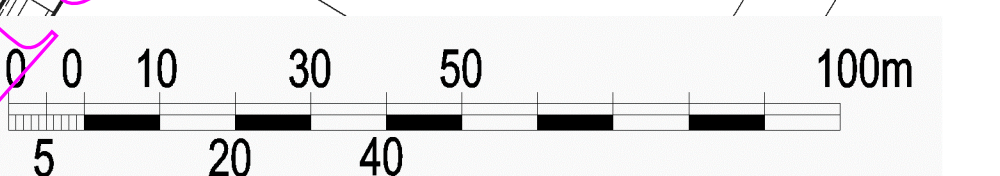

USTALENIA OBOWIĄZUJĄCE:	
	granica obszaru objętego planem miejscowym
	linia rozgraniczająca tereny o różnym przeznaczeniu lub różnych zasadach zagospodarowania
	nieprzekraczalna linia zabudowy
	teren cmentarza
	teren zieleni izolacyjnej
	teren usług pogrzebowych
	teren inkubacji obrotów gospodarczych związanych z funkcjonowaniem Pomnika Zagłady
	teren obsługi komunikacji samochodowej parking

WYŁOŻENIE DO WGLĄDU